


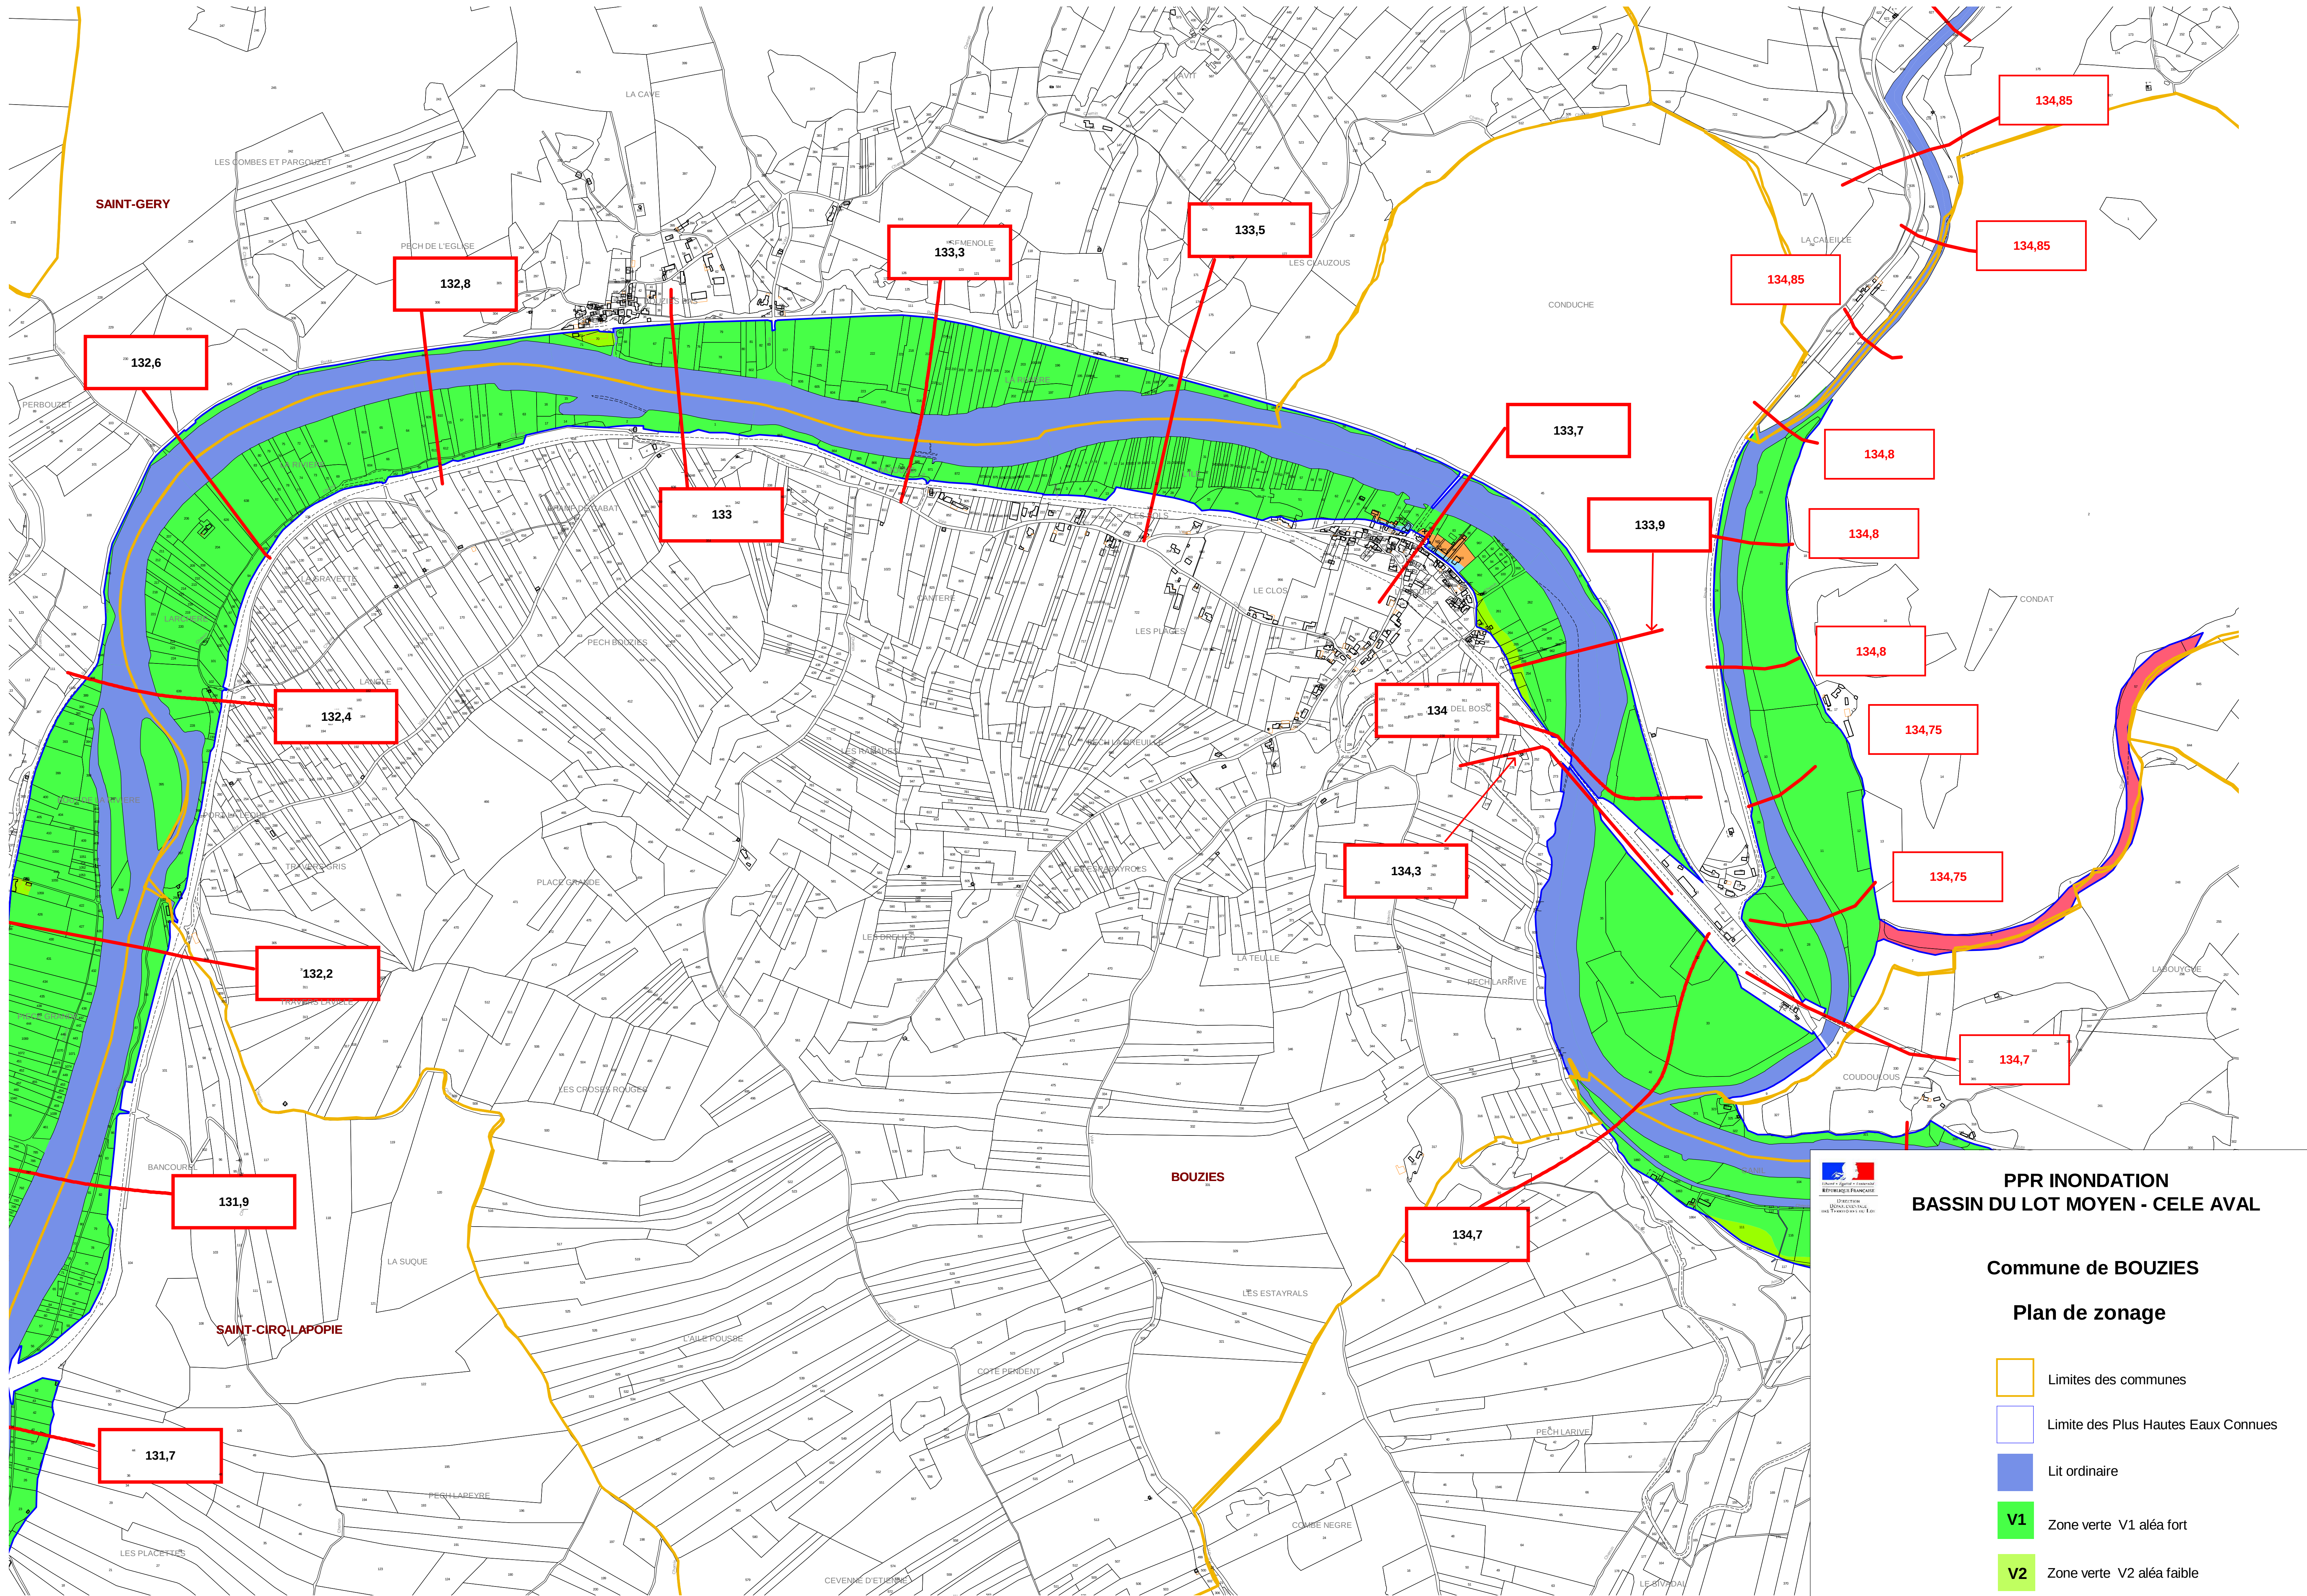



Ministère de l'Écologie, du Développement durable et de l'Énergie
Direction Générale de l'Équipement
Bassin de la Garonne
Service de l'Équipement
Bassin de la Garonne
Service de l'Équipement

PPR INONDATION
BASSIN DU LOT MOYEN - CELE AVAL

Commune de BOUZIES

Plan de zonage

Limites des communes

Limite des Plus Hautes Eaux Connues

Lit ordinaire

V1

Zone verte V1 aléa fort

V2

Zone verte V2 aléa faible

O

Zone orange

B

Zone bleue

R

Zone rouge

132,20


Cote de plancher (NGF)

Vu pour être annexé
à l'arrêté préfectoral
en date du 7 avril 2010
Approuvant le PPRi du
bassin du Lot Moyen - Célé-Aval

Le Préfet du Lot
Jean-Luc MARX

SGSVD
Risques
Naturels

s:\cartographie\risques\ppr\inondation\zonage_ppr\bassin_lot_moyen-cele_aval
zonage_apr\pdf\Ndp_bouzies_zonage_apr.pdf
Dec.2007 - Modif.juin.2008 - Modif.sept.2009 - Mars.2010

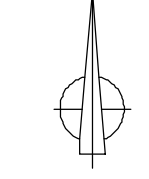

Echelle: 1/5 000ème