

Préfecture de La Lozère
Direction départementale de l'Équipement


PLAN DE PREVENTION DES RISQUES

P.P.R.

VOLET "INONDATION"

Copie certifiée conforme
Pour le Préfet et par délégation

L'Attaché, Chef de Bureau

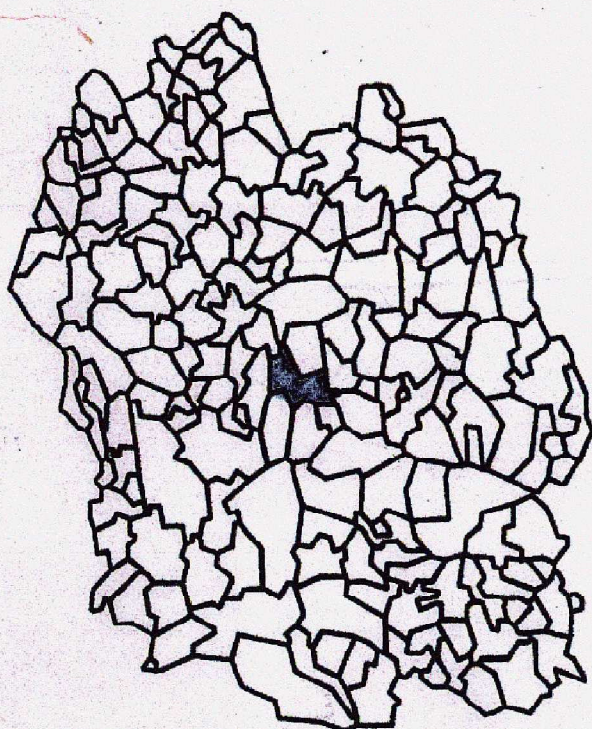

COMMUNE
DE
MENDE

Vu et Annexé à l'Arrêté
Préfectoral N°36/2246 du 10 NOV. 1998
Le Préfet


Alain WEIL

LE LOT

PROJET DE DELIMITATION	PLAN DE CARTOGRAPHIE DES ZONES INONDABLES	2-1
-----------------------------------	--	------------

L'ensemble de ces documents, laus ou sous forme de fichiers informatiques,
a une valeur informative. Seuls les documents papier originaux
annexés aux dossiers PPR approuvés, consultables en mairie,
à la direction départementale de l'équipement ou à la préfecture,
sont les documents de référence opposables aux tiers.

MENDE_2-1_1

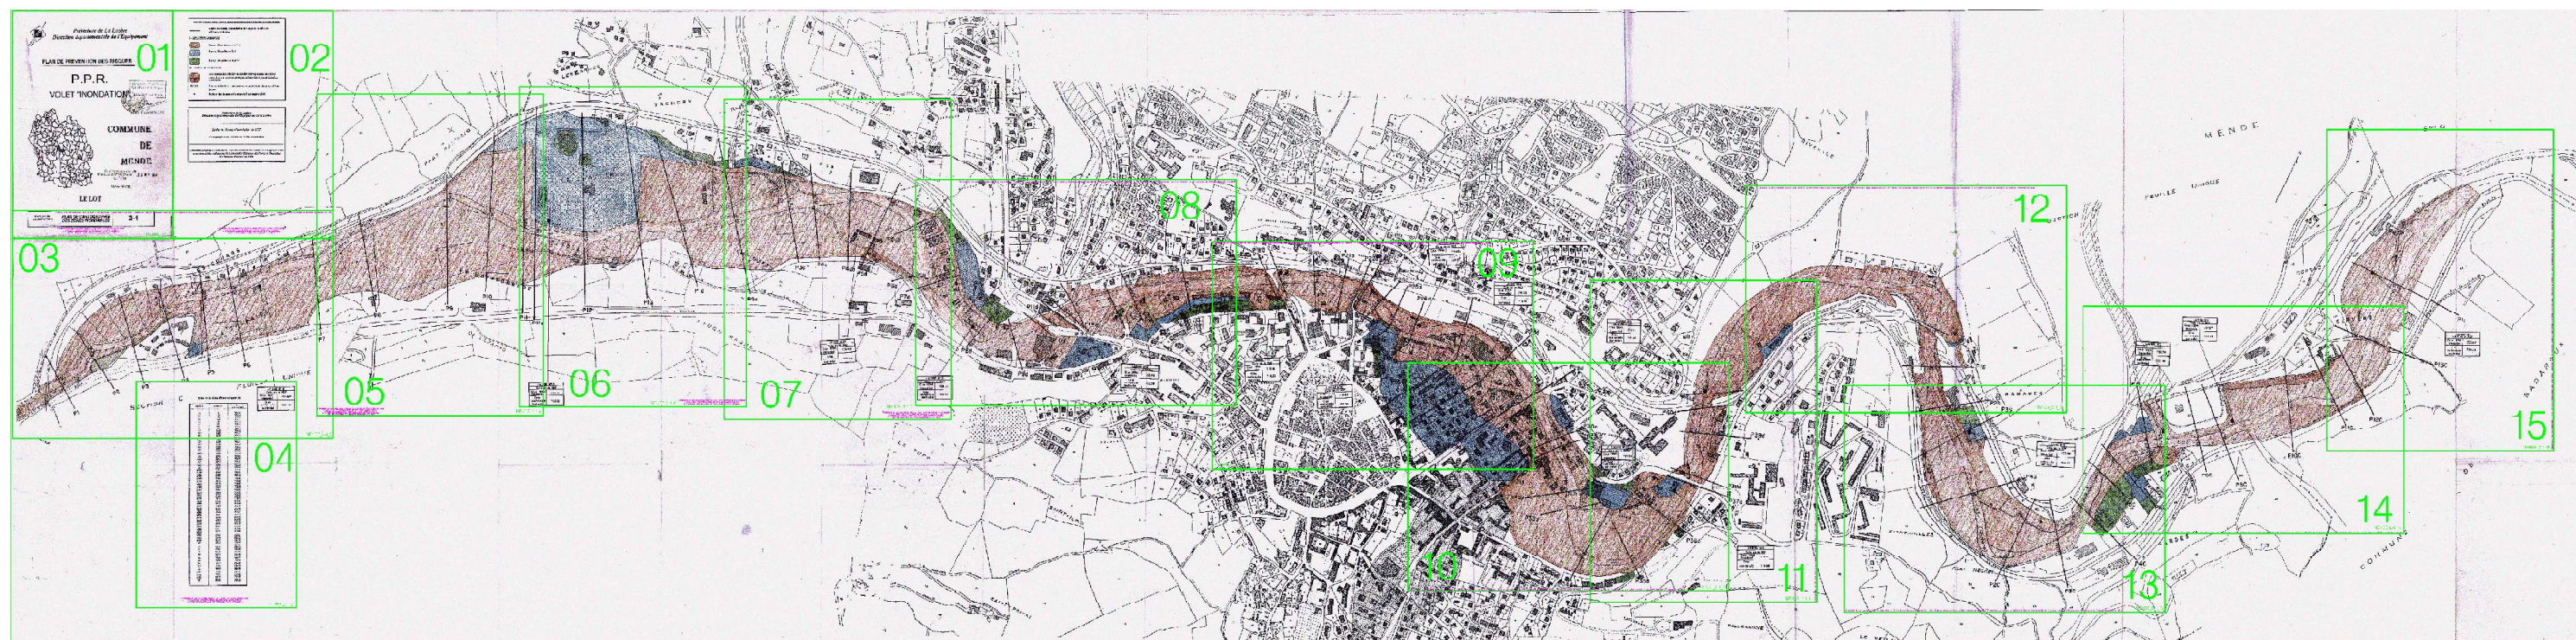


LEGENDE DU PLAN DE CARTOGRAPHIE DES ZONES INONDABLES

— Limite du champ d'inondation du Lot pour le débit de référence centennal


I - SECTEUR URBANISE



Risque d'inondation très fort

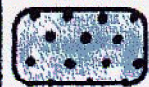


Risque d'inondation fort

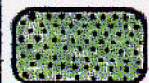

Risque d'inondation modéré

II - ZONES NATURELLES

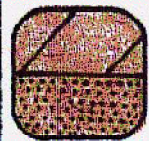

Aléa inondation très fort et modéré correspondant aux zones naturelles non urbanisées ou peu urbanisées et peu aménagées à préserver

702.57

Cote simulée de la crue centennale au droit de chaque profil en travers



Position des laisses de la crue du 5 novembre 1994

*Préfecture de la Lozère
Direction Départementale de l'Équipement de la Lozère*


Limite du champ d'inondation du LOT

Cartographie au 1/2000 de l'aléa inondation

Document graphique établi sur la base des résultats de l'étude de cartographie des zones inondables réalisée par le Laboratoire Régional des Ponts et Chaussées de Clermont-Ferrand en 1996

L'ensemble de ces documents émis ou sous forme de fichiers informatiques, a une valeur informative. Seuls les documents papier originaux annexés aux dossiers PPR approuvés, consultables en mairie, à la direction départementale de l'équipement ou à la préfecture, sont les documents de référence opposables aux tiers.

MENDE_2-1_2

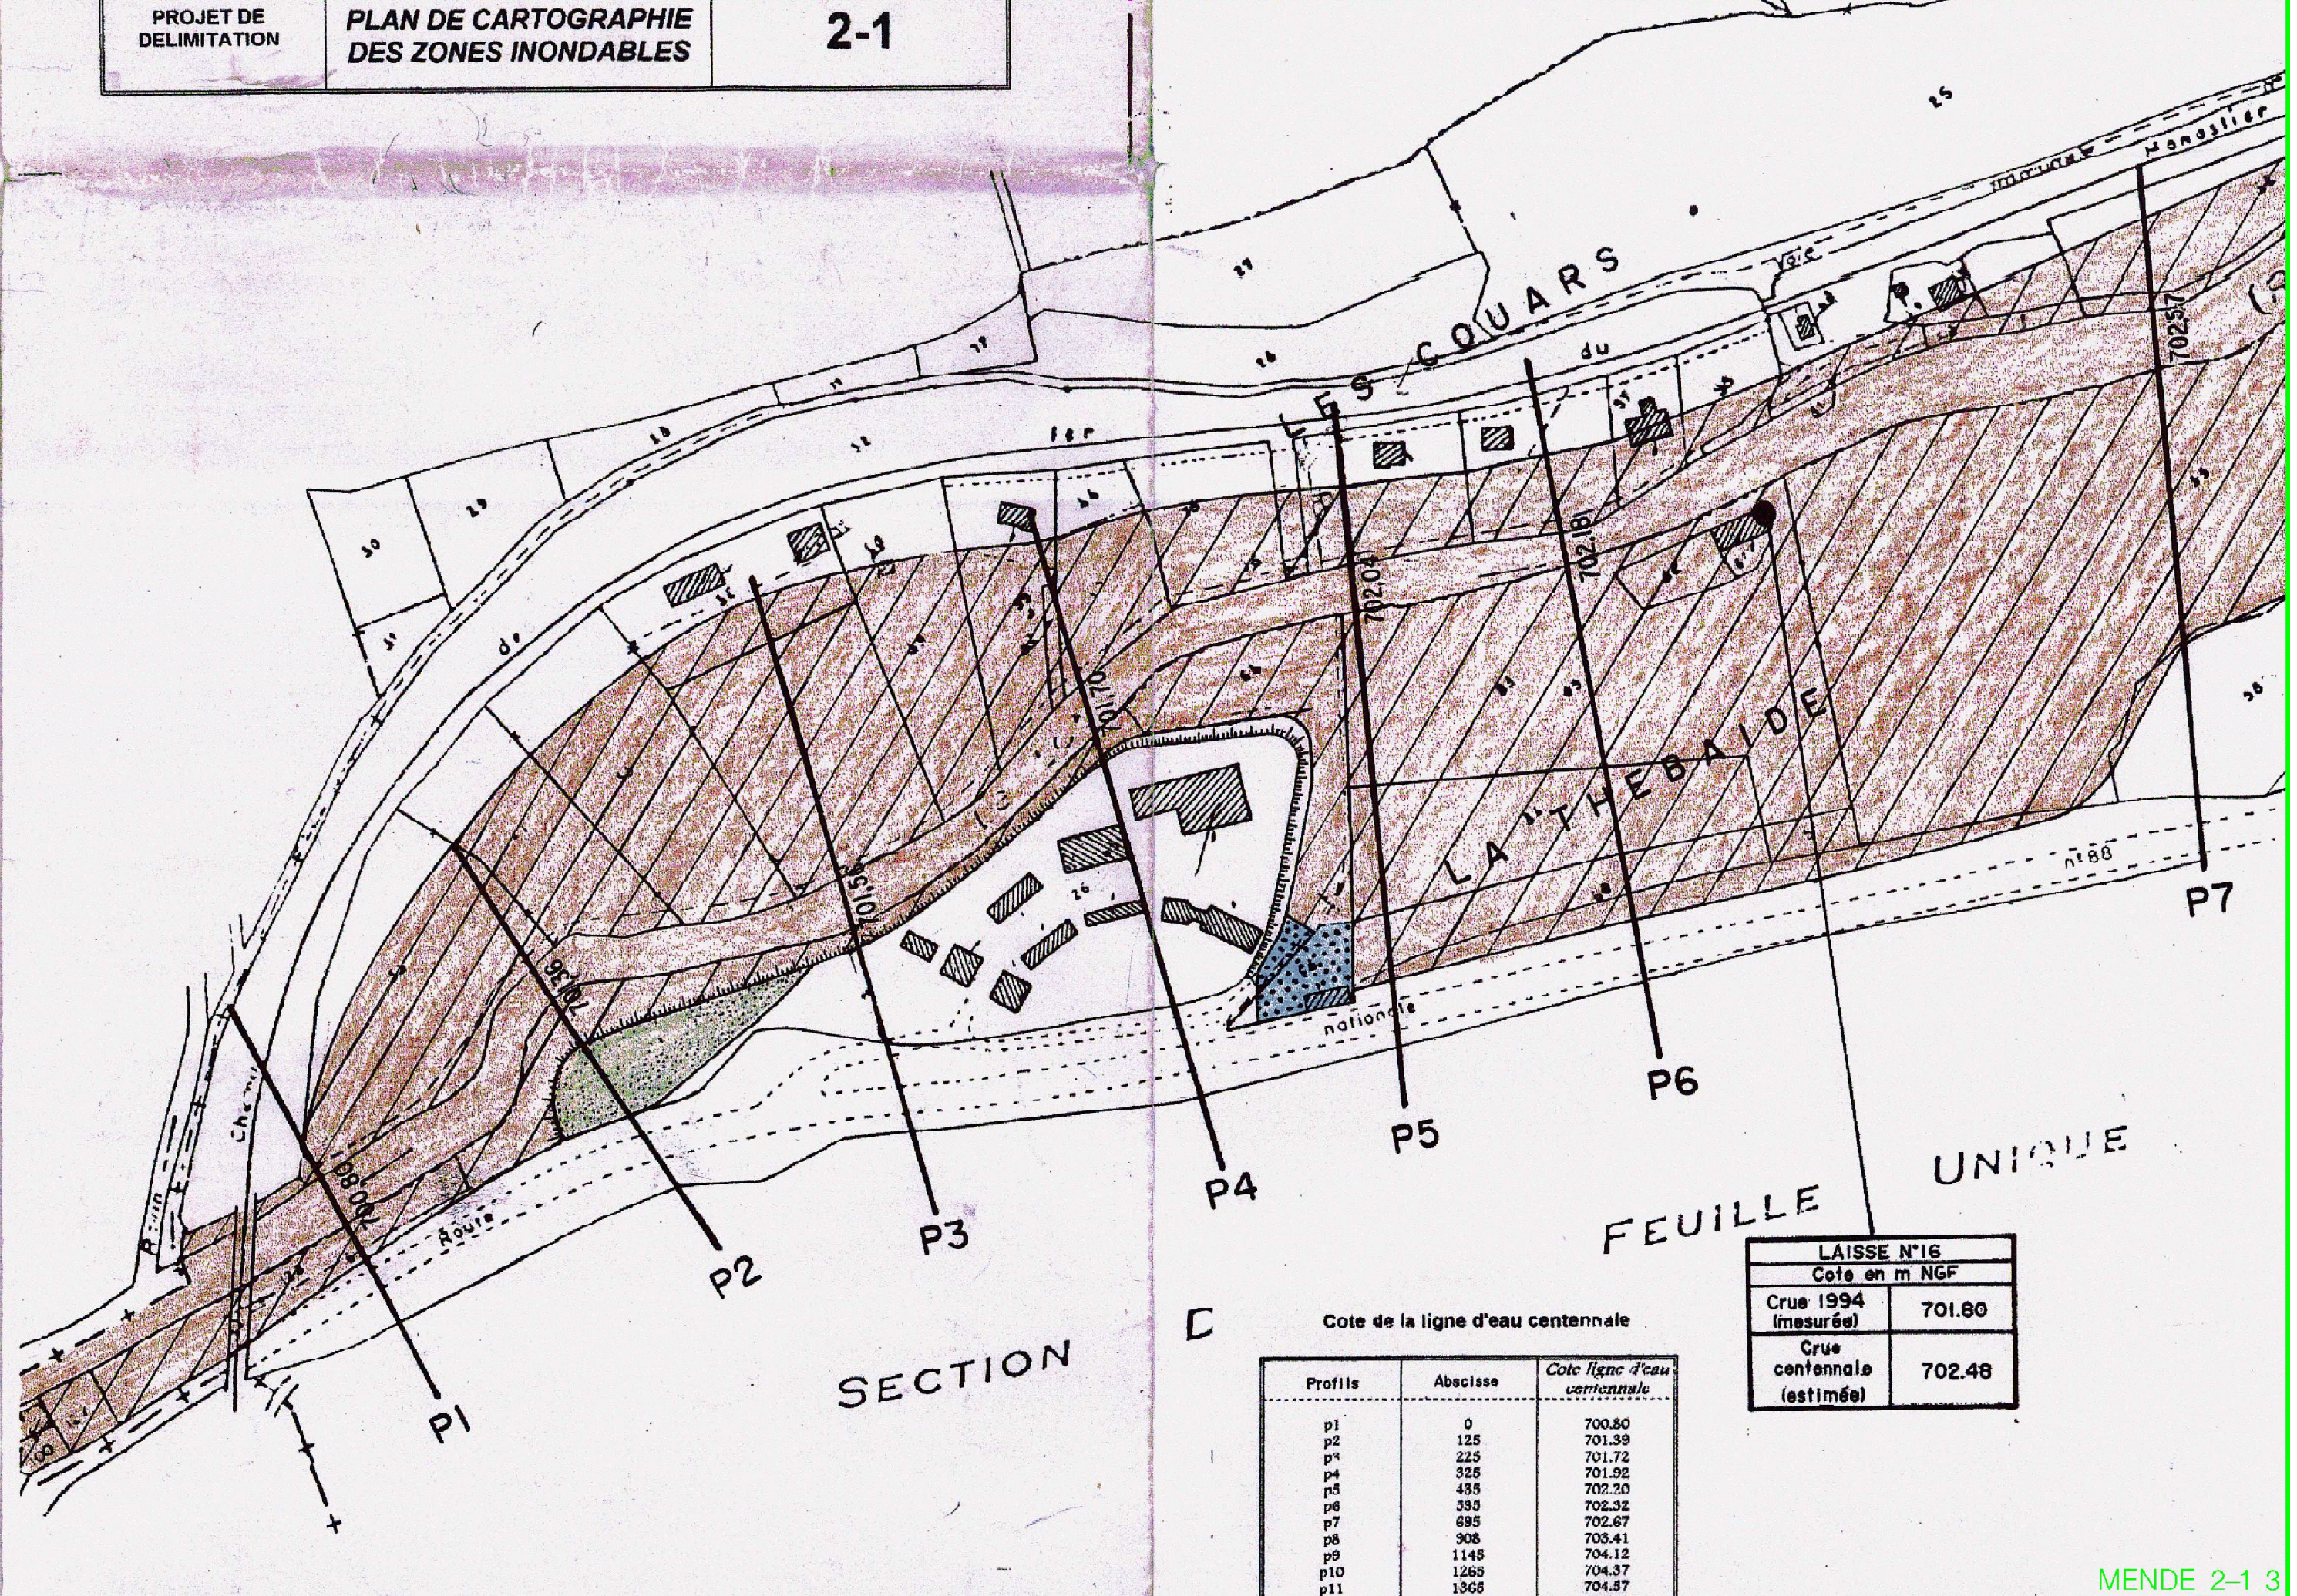

P3

FEUILLE

ECTION

C

Cote de la ligne d'eau centennale

LAISSE N°16	
Cote en m NGF	
Crue 1994 (mesurée)	701.80
Crue centennale (estimée)	702.48

Profils	Abscisse	Cote ligne d'eau centennale
p1	0	700.80
p2	125	701.39
p3	225	701.72
p4	325	701.92
p5	435	702.20
p6	535	702.32
p7	695	702.67
p8	908	703.41
p9	1145	704.12
p10	1265	704.37
p11	1365	704.57
p11a	1385	704.63
p12	1525	705.79
p13	1665	706.34
p1d	1795	706.49
p2d	1929	706.57
p3d	2073	706.73
p4d	2189	706.88
p4db	2245	707.21
p5d	2331	707.86
p5db	2413	708.70
p6d	2540	709.20
p7d	2582	709.28
p8d	2738	710.37
p9d	2864	711.41
p10d	2927	711.70
p11d	2947	711.75
p12d	2987	712.24
p13d	2993	712.28
p14d	3031	712.46
p15d	3126	712.86
p16d	3172	712.98
p17d	3312	713.48
p18d	3538	714.34
p19d	3554	714.33
p20d	3646	714.73
p21d	3726	715.42
p22d	3766	715.57
p23d	3783	715.51
p24d	3831	715.87
p25d	3891	716.08
p26d	3949	716.15
p27d	4083	716.59
p28d	4213	717.14
p29d	4333	717.60
p30d	4465	717.91
p31d	4493	717.92
p32d	4616	718.36
p33d	4653	718.42
p34d	4793	718.62
p35d	4923	718.89
p36d	5075	719.32
p37d	5188	719.80
p38d	5204	719.59
p39d	5328	720.87
p40d	5404	721.29
p41d	5446	721.74
p0s	6316	723.77
p1s	6411	723.77
p2s	6521	724.74
p3s	6621	726.22
p4s	6761	726.51
p2c	6971	727.58
p3c	7143	728.62
p4c	7251	729.20
p5c	7375	729.91
p6c	7439	730.28
p7c	7521	730.73
p8c	7657	731.31
p9c	7725	732.03
p10c	7857	732.90
p11c	7999	733.25
p12c	8103	733.55
p13c	8181	733.75
p1j	8344	734.32

L'ensemble de ces documents, issus ou sous forme de fichiers informatiques,
à une valeur informative. Seuls les documents papier originaux
annexés aux dossiers PPA approuvés, consultables en mairie,
à la direction départementale de l'équipement ou à la préfecture,
sont les documents de référence opposables aux tiers.

MENDE_2-1_4



L'ensemble de ces documents issus ou sous forme de fichiers informatiques, ou une valeur informative. Seuls les documents papier originaux annexés aux dossiers PPR approuvés, consultables en mairie, à la direction départementale de l'équipement ou à la préfecture, sont les documents de référence opposables aux tiers.

MENDE_2-1_5



MENDE_2-1_6

L'ensemble de ces documents issus ou sous forme de fichiers informatiques, a une valeur informative, seuls les documents papier originaux, annexés aux dossiers, sont opposables en justice, à la direction départementale de l'équipement ou à la préfecture, sont les documents de référence opposables aux tiers.



MENDE_2-1_7

L'ensemble de ces documents issus ou sous forme de fichiers informatiques, a une valeur informative, seuls les documents papier originaux, archivés aux dossiers PPI approuvés, consultables en mairie, à la direction départementale de l'équipement ou à la préfecture, sont les documents de référence opposables aux tiers.

