

Préfecture de La Lozère
Direction départementale de l'Équipement

PLAN DE PREVENTION DES RISQUES


P.P.R.

Vu et Annexé à l'Arrêté
Préfectoral N°98-1115 du 2 JUIL. 1998
Le Préfet

VOLET "INONDATION" Alain WEIL

Copie certifiée conforme
Pour le Préfet et par délégation


Attaché, Chef de Bureau

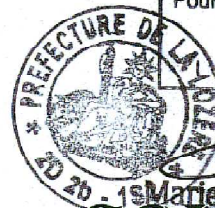

Marie-Clair VIOULAC
COMMUNE

DE

FOURNELS

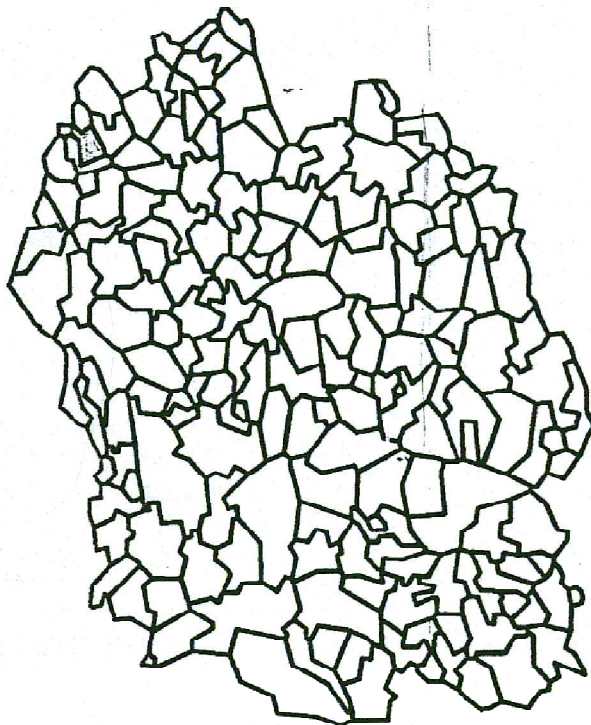

L'ensemble de ces documents issus ou sous forme de fichiers informatiques,
ou une valeur informative, seuls les documents papier originaux
annexés aux dossiers PPR approuvés, consultables en mairie,
à la direction départementale de l'équipement ou à la préfecture,
sont les documents de référence opposables aux tiers.

PROJET DE
DELIMITATION


**PLAN DE CARTOGRAPHIE
DES ZONES INONDABLES**

2/1

FOURNELS_2-1_4

04

03

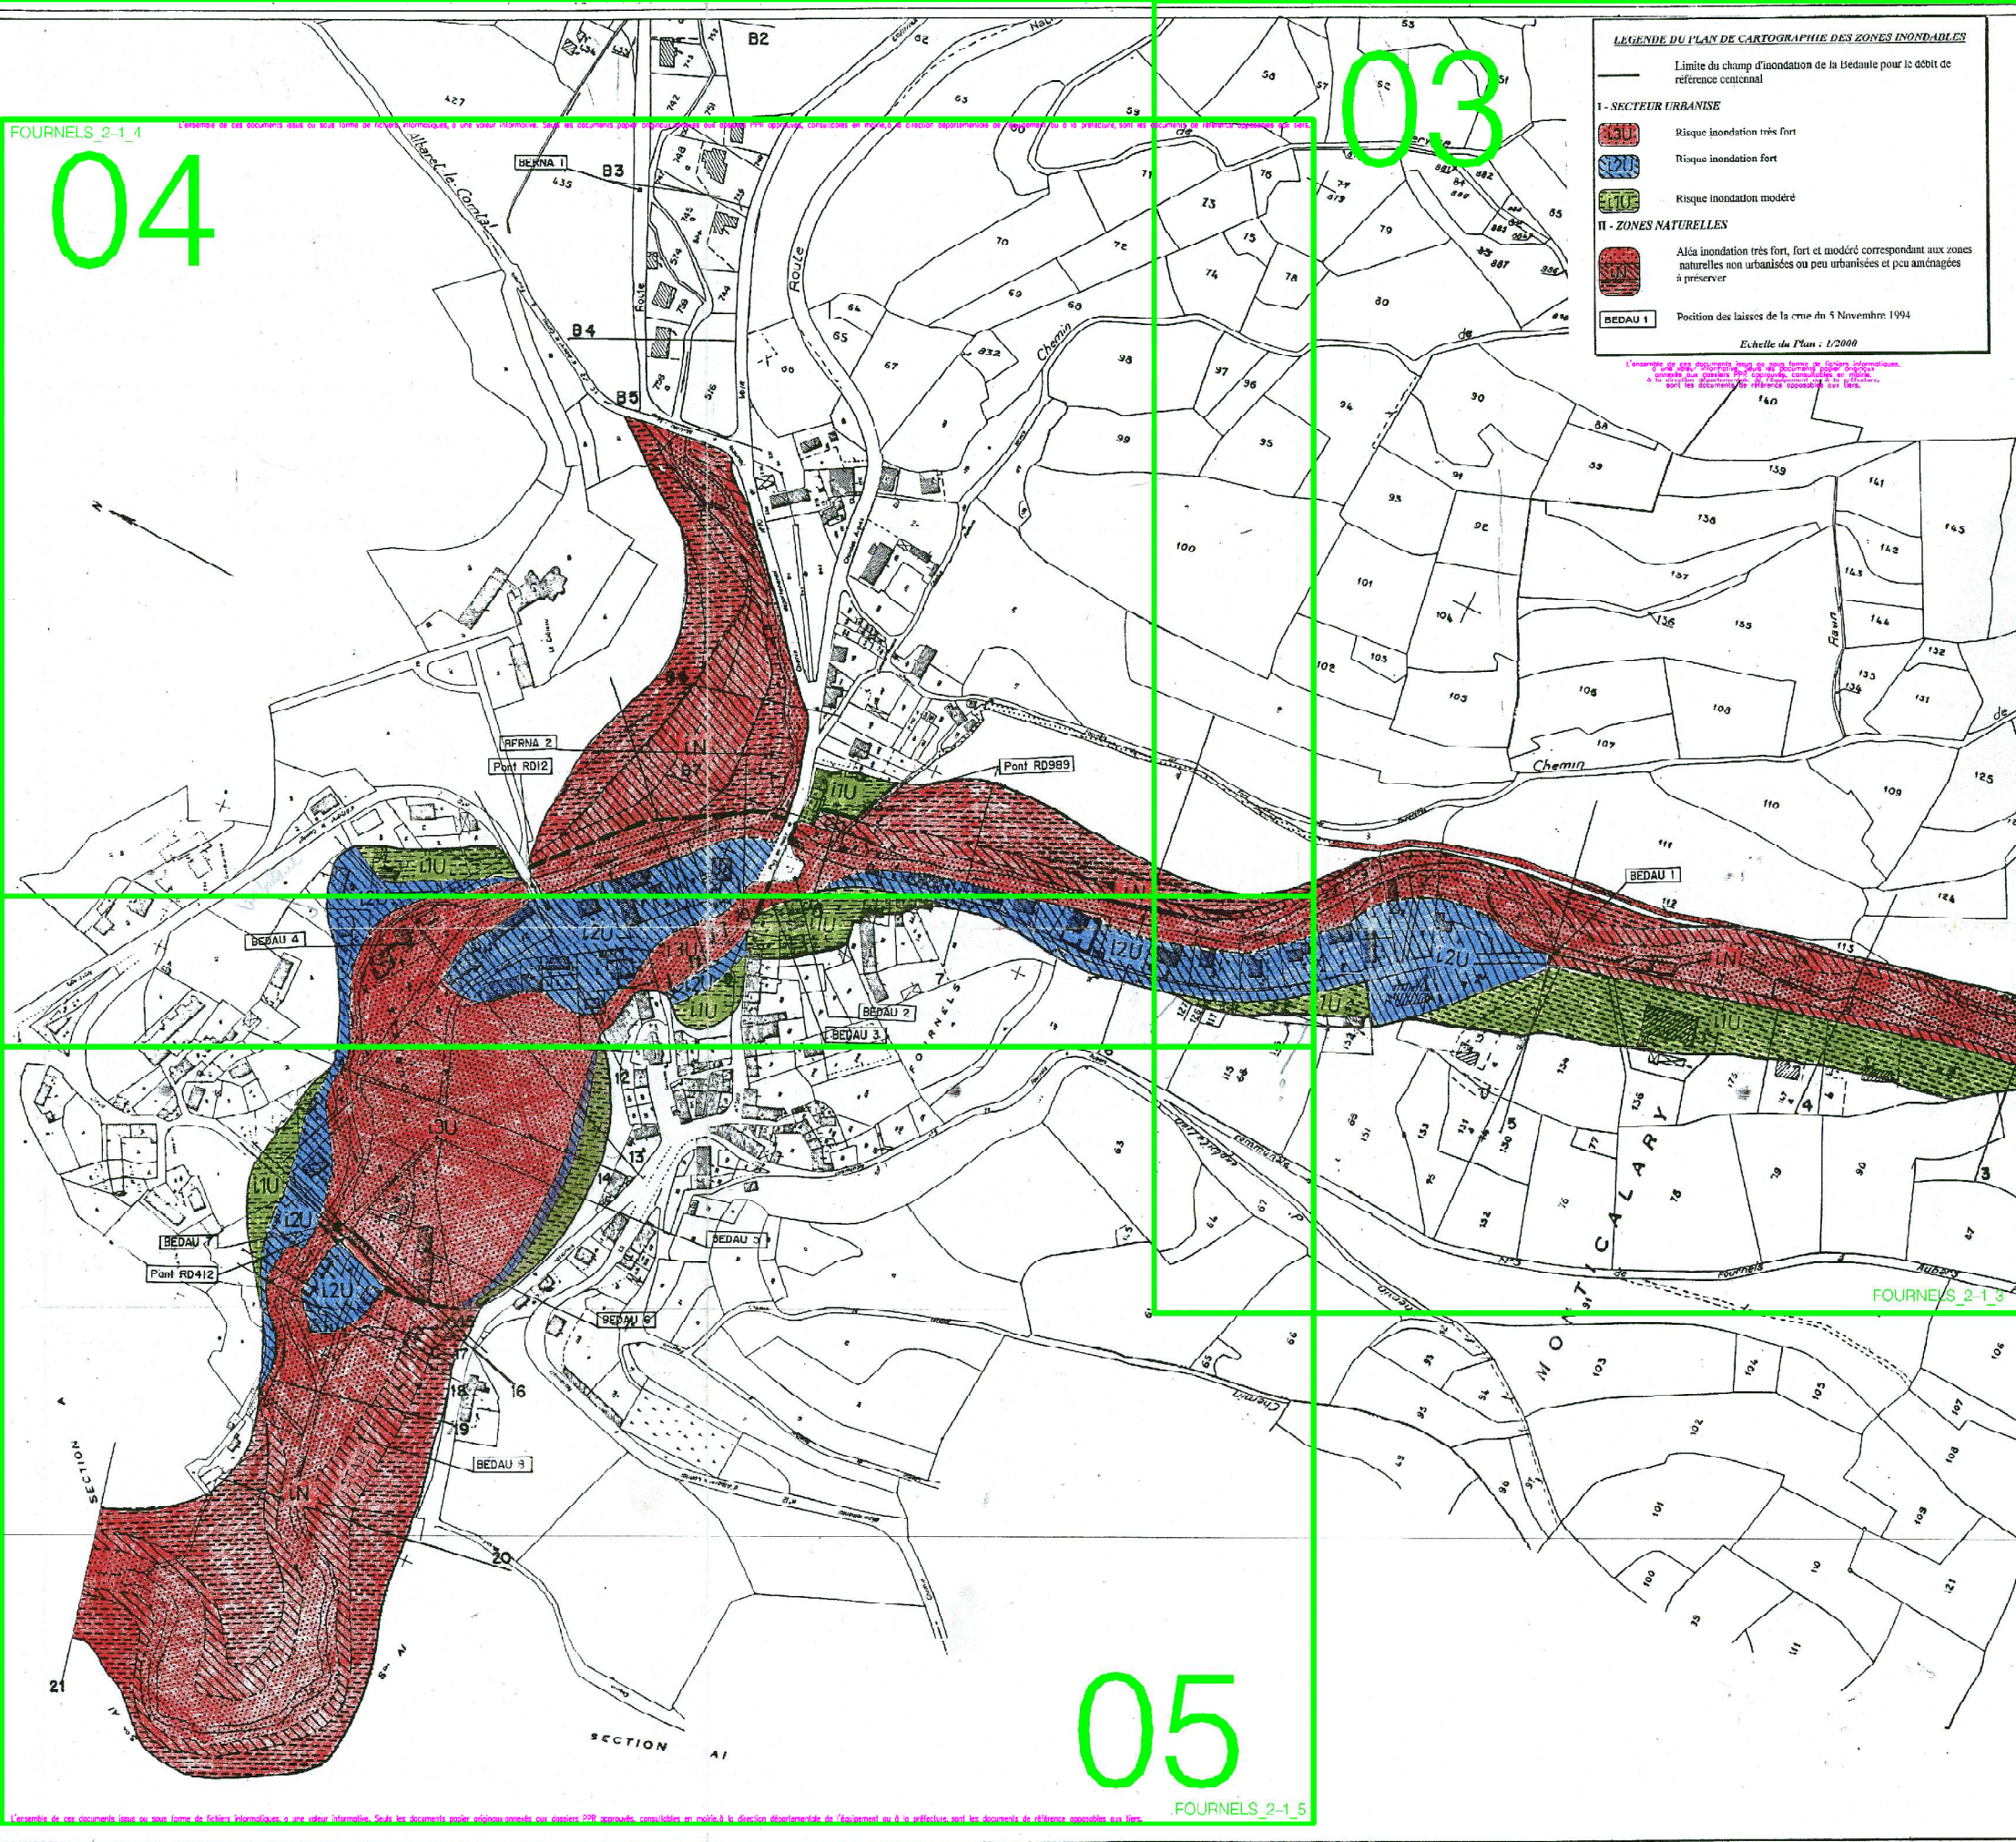

LEGENDE DU PLAN DE CARTOGRAPHIE DES ZONES INONDABLES

— Limite du champ d'inondation de la Bedaule pour le débit de référence centennial

I - SECTEUR URBANISE

- Risque inondation très fort
- Risque inondation fort
- Risque inondation modéré

II - ZONES NATURELLES

- Aléa inondation très fort, fort et modéré correspondant aux zones naturelles non urbanisées ou peu urbanisées et peu aménagées à préserver

BEDAU 1

Position des laisses de la crue du 5 Novembre 1994

Echelle du Plan : 1/2000


Préfecture de La Lozère
Direction départementale de l'Équipement

PLAN DE PREVENTION DES RISQUES

P.P.R. Vu et Annexé à l'Arrêté Préfectoral N°93 4416 du 2 JUIL. 1998
Le Préfet

VOLET "INONDATION" Alain WEIL

Copie certifiée conforme
Pour le Préfet et par délégation
Attaché Chef de Bureau.

COMMUNE DE FOURNELS

01

PROJET DE DELIMITATION PLAN DE CARTOGRAPHIE DES ZONES INONDABLES 2/1

FOURNELS_2-1_1

DIRECTION DEPARTEMENTALE DE L'EQUIPEMENT DE LA LOZERE

Etude hydraulique sur le territoire de la commune de Fournels

Limites du champ d'inondation de la Bedaule
Cartographie au 1/2000 de l'Aléa inondation

STUCKY Ingénieurs-Conseils SA
226, rue Georges BESSÉ
30000 NIMES

Ech : 1/2000 Plan N° 1a
FOURNELS_2-1_2


05

FOURNELS_2-1_5

02

FOURNELS_2-1_1

FOURNELS_2-1_3

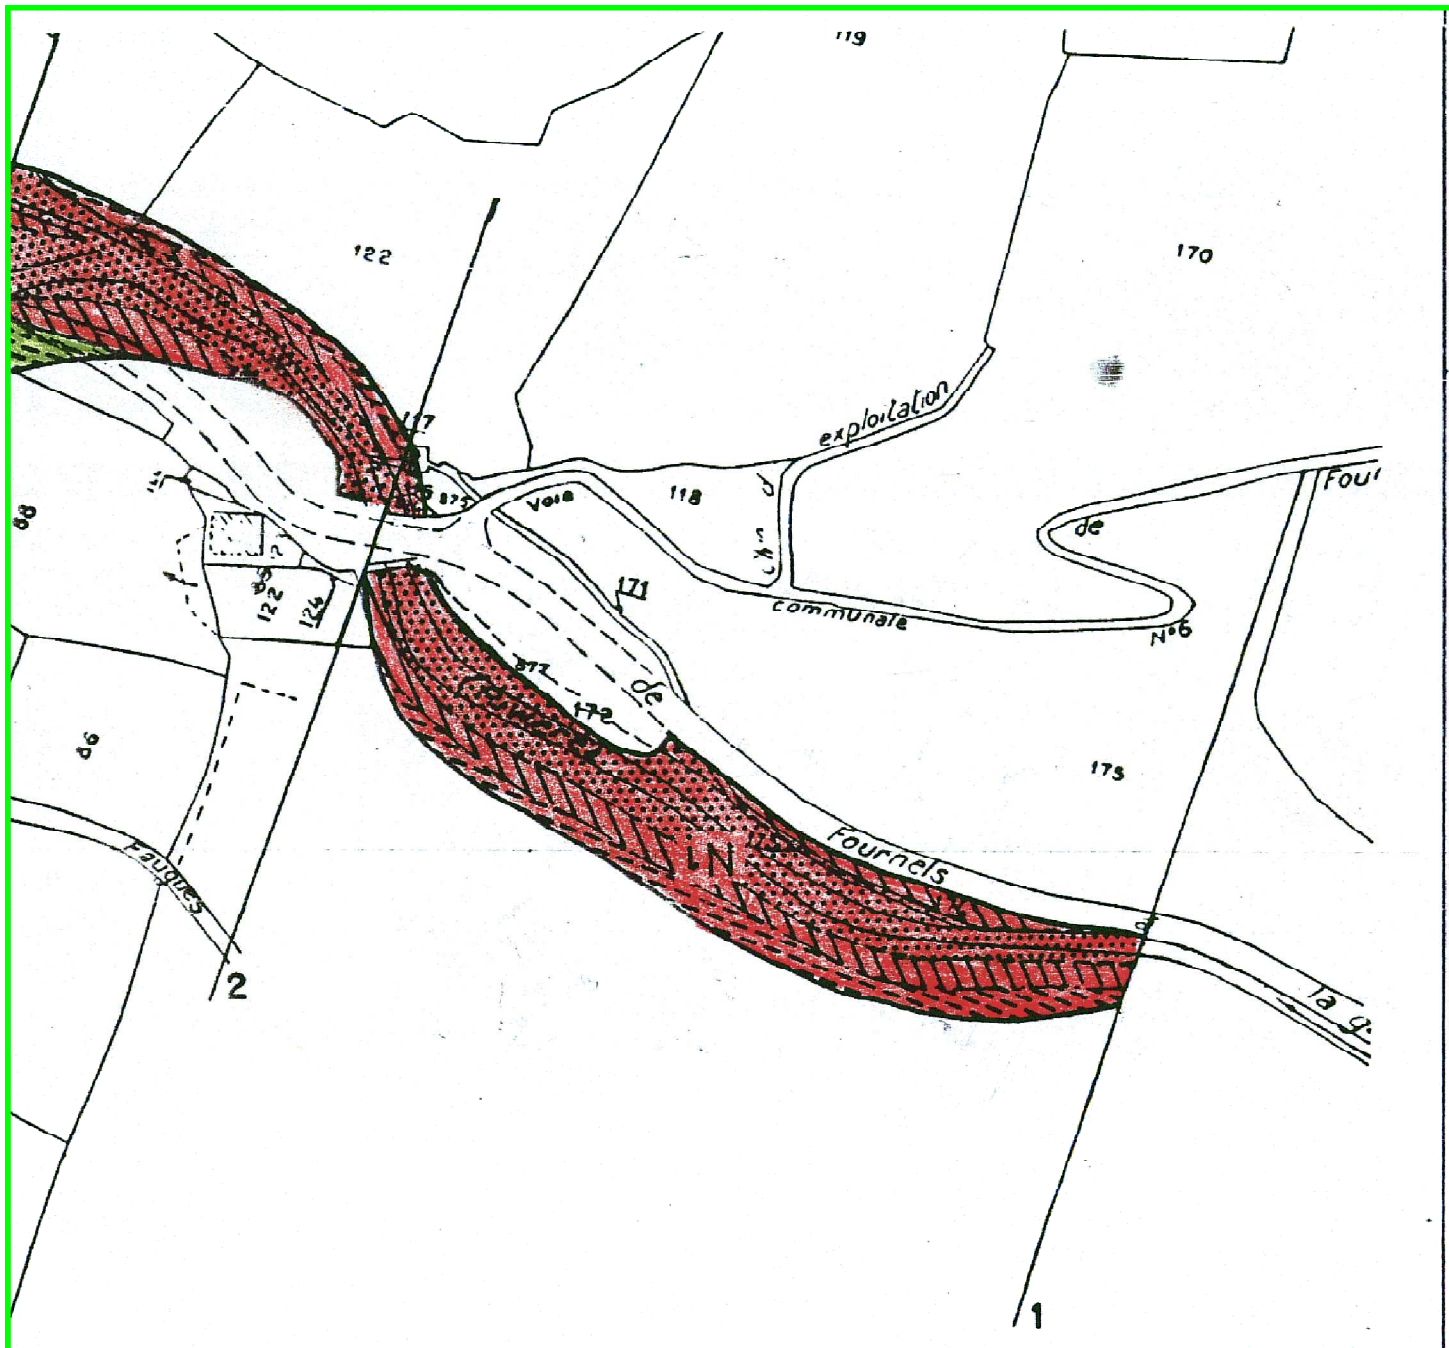

L'ensemble de ces documents issus ou sous forme de fichiers informatiques, ou une valeur informative. Seuls les documents papier originaux annexés aux dossiers DDP approuvés, consultables en mairie, à la direction départementale de l'équipement ou à la préfecture, sont les documents de référence opposables aux tiers.

PROFIL	ABSCISSE POSITION	Ligne d'eau pour Q100
1	0.00	981.93
2 amont	250.00	978.98
2 aval	250.00	976.82
3	390.00	974.04
4	405.00	972.42
5	495.00	969.32
6	590.00	965.30
7	605.00	962.36
8	695.00	961.75
9 amont	1225.00	953.55
9 aval	1225.00	951.26
10 amont	1255.00	962.88
10 aval	1255.00	962.49
11	1305.00	961.81
12 amont	1395.00	961.37
12 aval	1395.00	961.08
13	1465.00	960.24
14	1535.00	960.11
15	1645.00	960.01
16 amont	1655.00	959.91
16 aval	1655.00	958.30
17	1695.00	958.40
18 amont	1705.00	958.34
18 aval	1705.00	958.17
19	1775.00	957.42
20	1830.00	956.20
21	2210.00	953.19
22	2360.00	951.00

DIRECTION DEPARTEMENTALE DE L'EQUIPEMENT DE LA LOZERE		
Etude hydraulique sur le territoire de la commune de Fournels		
Limites du champ d'inondation de la Bedaule Cartographie au 1/2000 de l'aléa inondation		
STUCKY Ingénieurs-Conseils SA 226, rue Georges BESSE 30000 NIMES	Ech : 1/2000	Plan N° 1a FOURNELS_2-1_2

LEGENDE DU PLAN DE CARTOGRAPHIE DES ZONES INONDABLES

— Limite du champ d'inondation de la Bédaule pour le débit de référence centennal

I - SECTEUR URBANISE



Risque inondation très fort



Risque inondation fort




Risque inondation modéré

II - ZONES NATURELLES




Aléa inondation très fort, fort et modéré correspondant aux zones naturelles non urbanisées ou peu urbanisées et peu aménagées à préserver

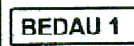

Position des laisses de la crue du 5 Novembre 1994


Echelle du Plan : 1/2000

L'ensemble de ces documents issus ou sous forme de fichiers informatiques, a une valeur informative. Seuls les documents papier originaux annexés aux dossiers PPR approuvés, consultables en mairie, à la direction départementale de l'équipement ou à la préfecture, sont les documents de référence opposables aux tiers.

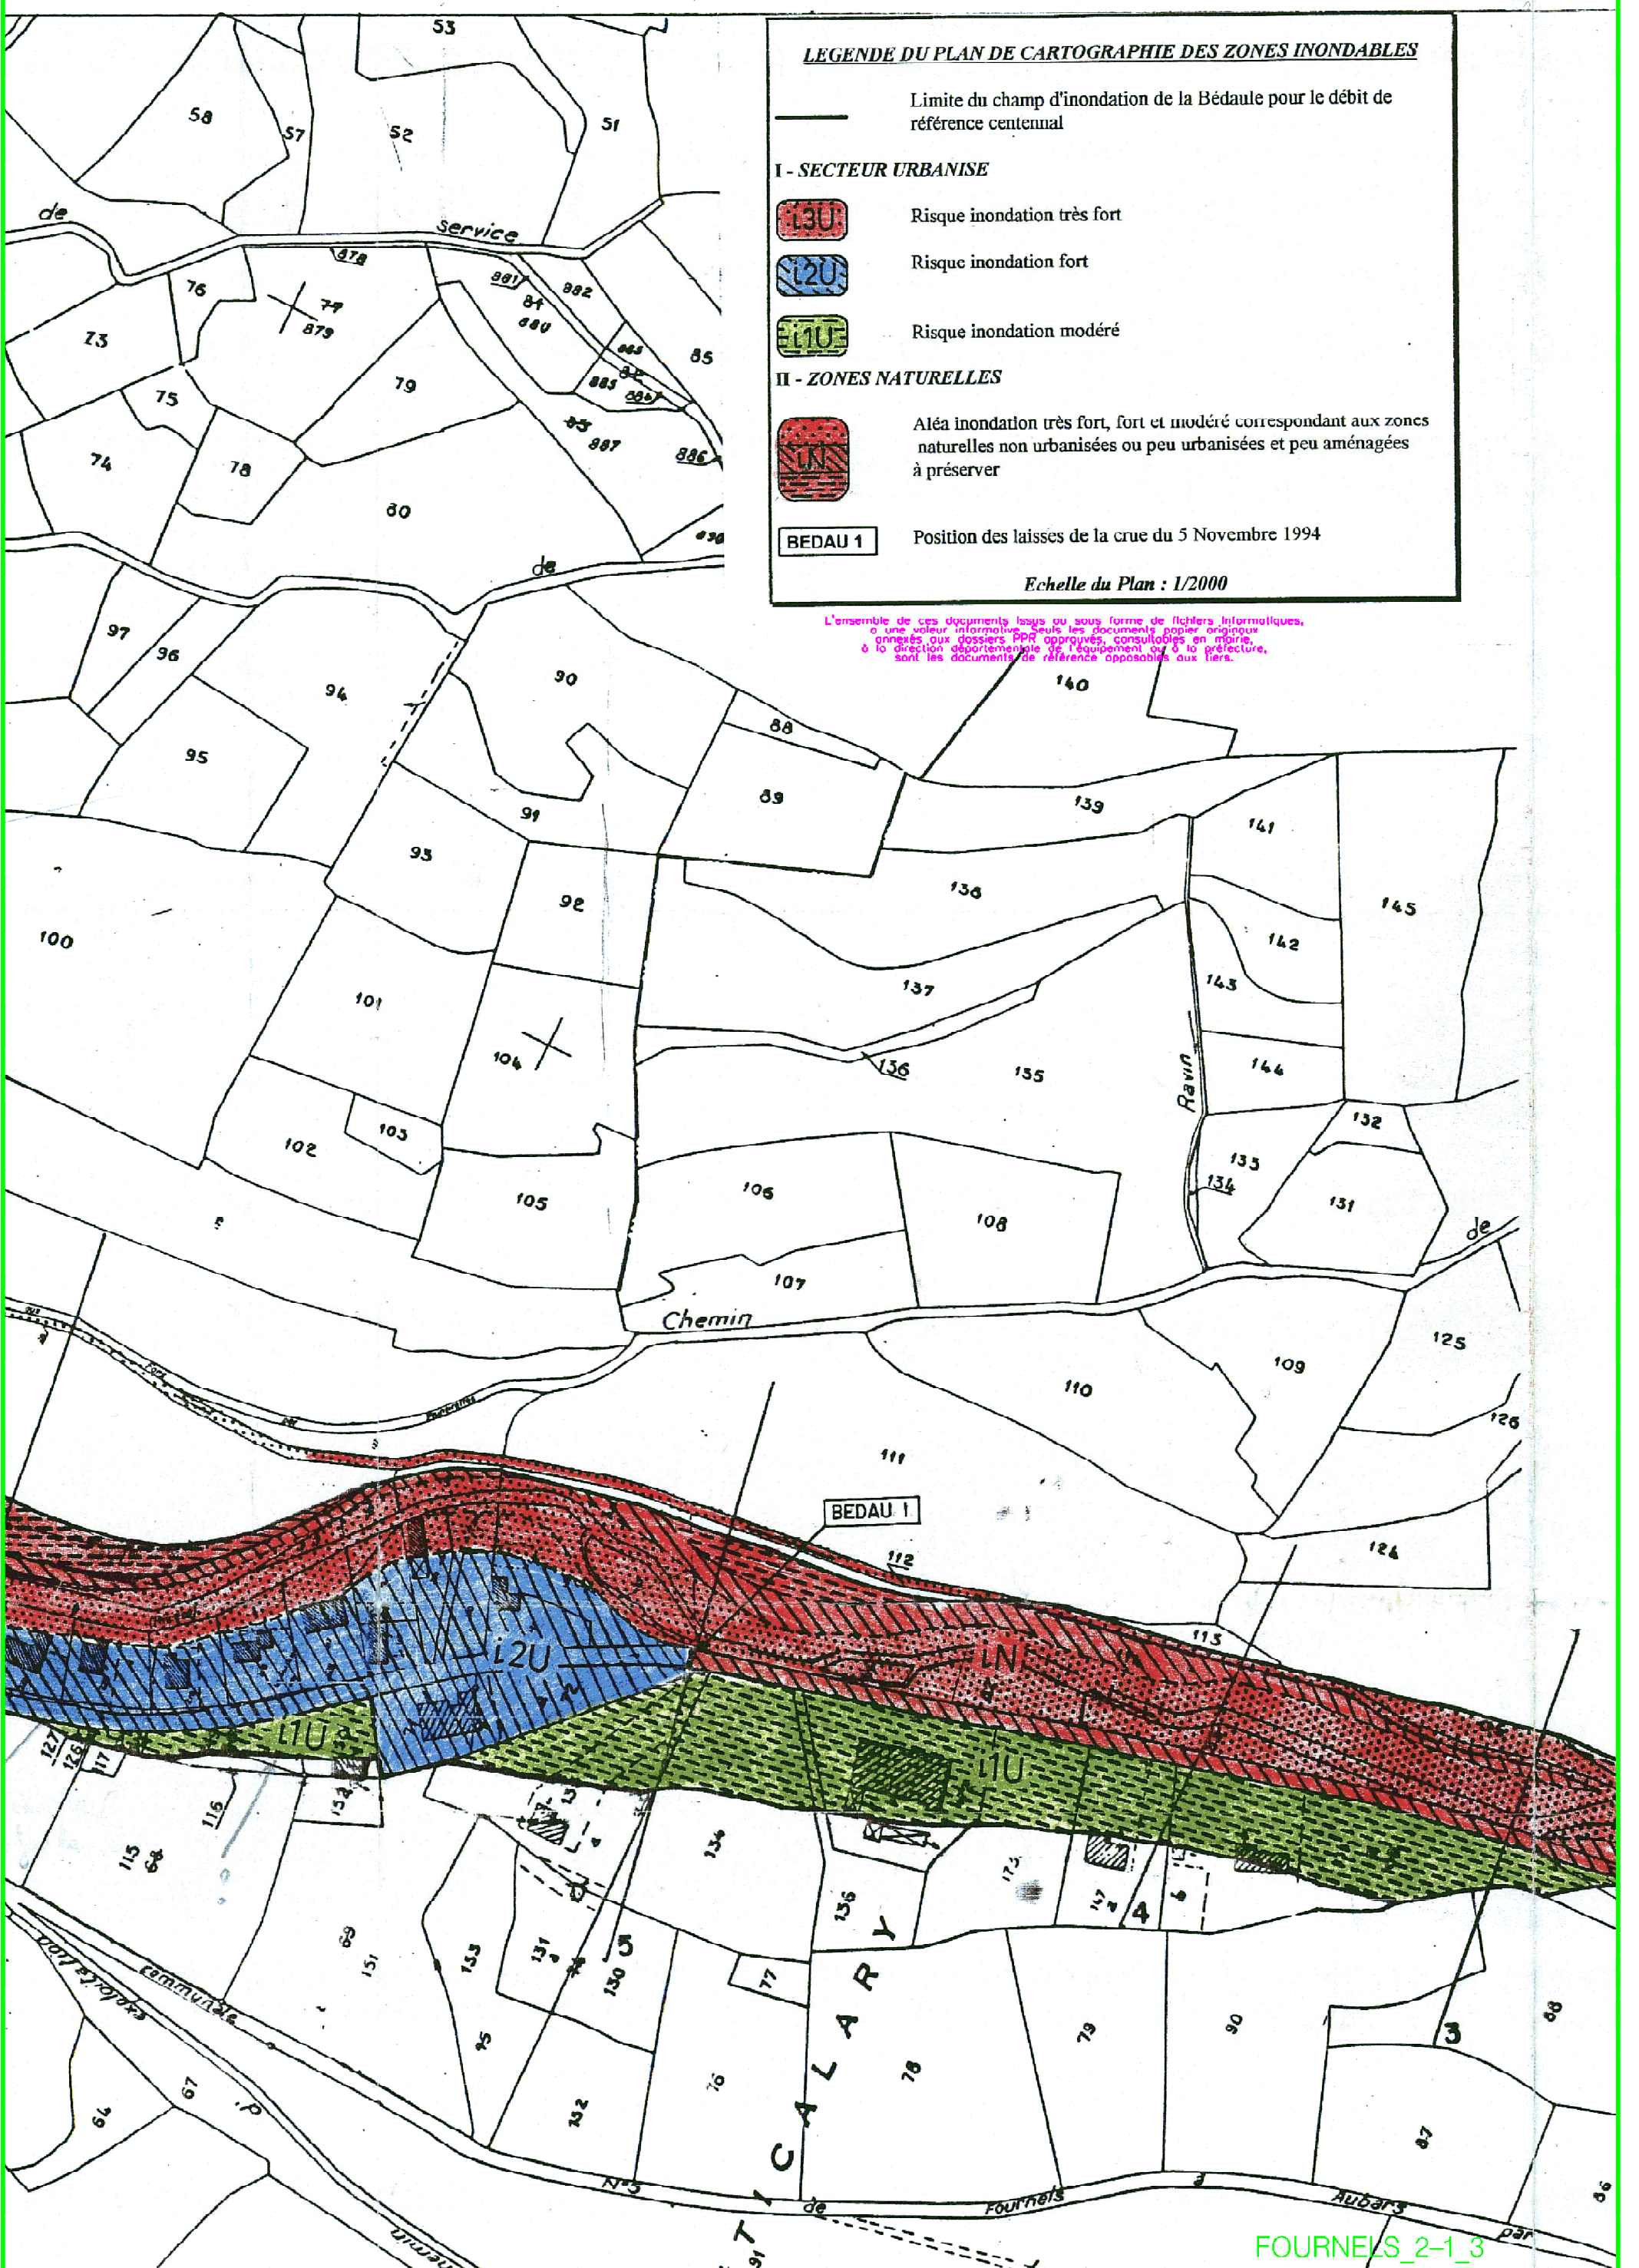





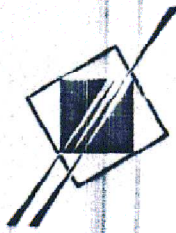

Préfecture de La Lozère
Direction départementale de l'Équipement


PLAN DE PREVENTION DES RISQUES

P.P.R.

Vu et Annexé à l'Arrêté
Préfectoral N° 98-1115 du
Le Préfet 2 JUIL. 1998

Alain WEIL

VOLET "INONDATION"

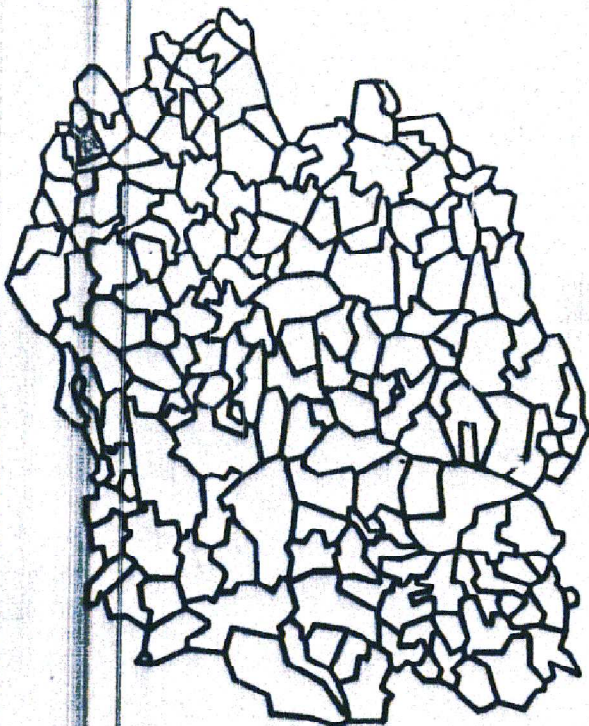

Copie certifiée conforme
Pour le Préfet et par délégation

L'Attaché, Chef de Bureau

Marie-Claire VIOLAC

COMMUNE
DE
FOURNELS

**PROJET DE
DELIMITATION**

**PLAN DE CARTOGRAPHIE
DES ZONES INONDABLES**

2/2

L'ensemble de ces documents issus ou sous forme de fichiers informatiques,
à une valeur informative. Seuls les documents papier originaux
annexés aux dossiers PPR approuvés, consultables en mairie,
à la direction départementale de l'équipement ou à la préfecture,
sont les documents de référence opposables aux tiers.

FOURNELS_2-2_6



Préfecture de La Lozère
Direction départementale de l'Équipement

PLAN DE PREVENTION DES RISQUES

P.P.R.
VOLET "INONDATION"

Vu et Annexé à l'Arrêté
Préfectoral N° 38-1445 du
Le Préfet 2 JUIL. 1998

Alain WEIL

Copie certifiée conforme
Pour le Préfet et par délégation



Marie-Claire VIOULAC


**COMMUNE
DE
FOURNELS**

06

PROJET DE DELIMITATION	PLAN DE CARTOGRAPHIE DES ZONES INONDABLES	2/2
---------------------------	--	-----

à la direction départementale de l'équipement, ou à la préfecture,
sont les documents de référence opposables aux tiers.

FOURNELS_2-2_6

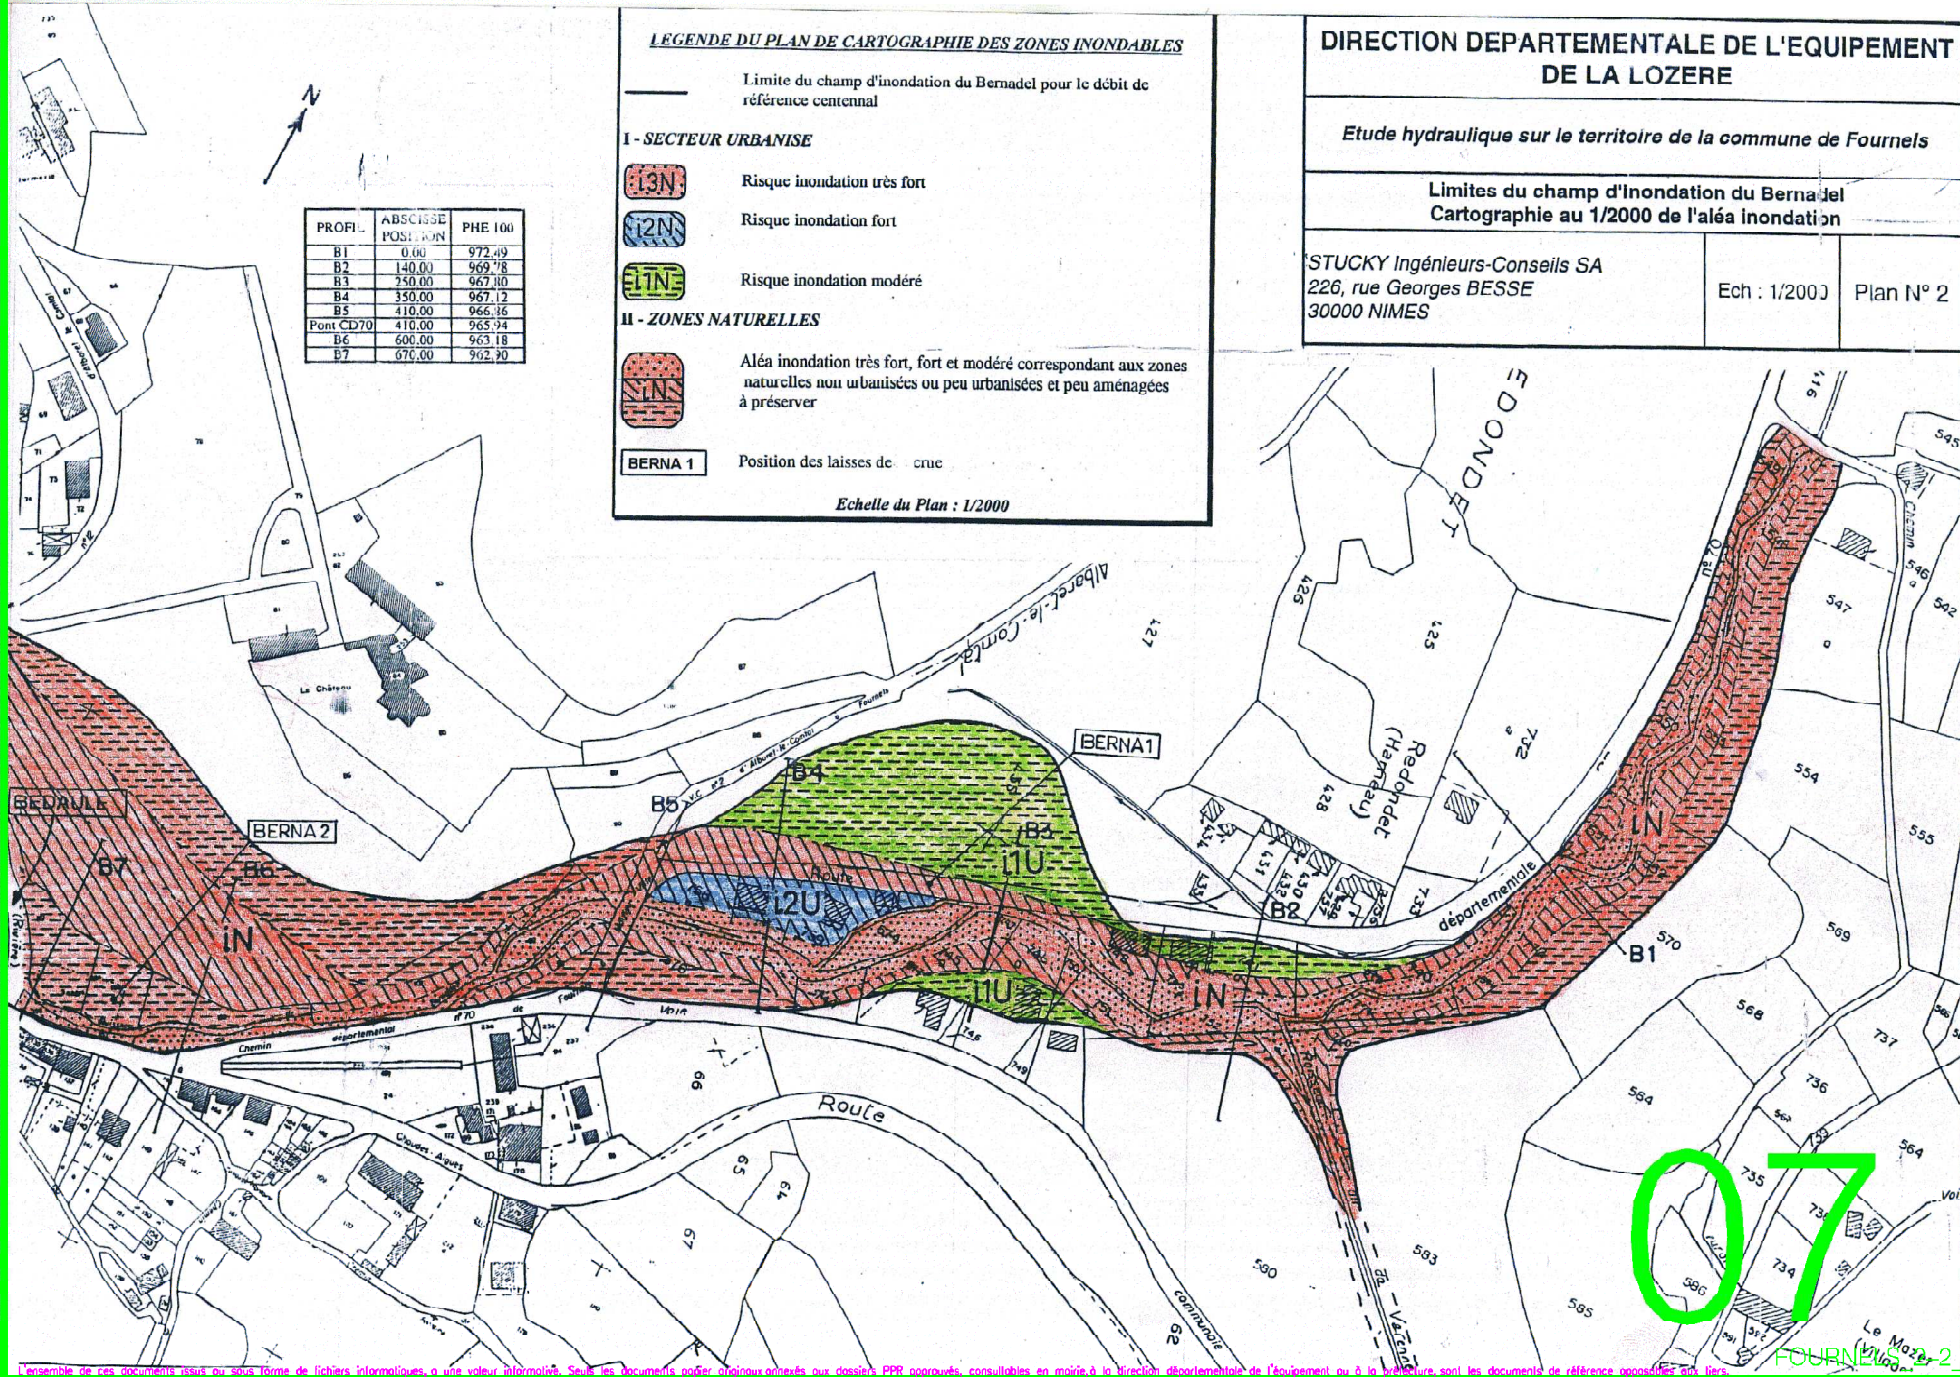






LEGENDE DU PLAN DE CARTOGRAPHIE DES ZONES INONDABLES

Limite du champ d'inondation du Bernadel pour le débit de référence centennal

I - SECTEUR URBANISE

-  Risque inondation très fort
-  Risque inondation fort
-  Risque inondation modéré

II - ZONES NATURELLES

-  Aléa inondation très fort, fort et modéré correspondant aux zones naturelles non urbanisées ou peu urbanisées et peu aménagées à préserver

BERNA 1 Position des laisses de ... crue

Echelle du Plan : 1/2000

DIRECTION DEPARTEMENTALE DE L'EQUIPEMENT DE LA LOZERE

Etude hydraulique sur le territoire de la commune de Fournels

Limites du champ d'inondation du Bernadel
Cartographie au 1/2000 de l'aléa inondation

STUCKY Ingénieurs-Conseils SA
226, rue Georges BESSE
30000 NIMES

Ech : 1/2000 Plan N° 2

PROFIL	ABSCISSE POSITION	PHE 100
B1	0.00	972.49
B2	140.00	969.78
B3	250.00	967.10
B4	350.00	967.12
B5	410.00	966.36
Pont CD70	410.00	965.94
B6	600.00	963.18
B7	670.00	962.30

