


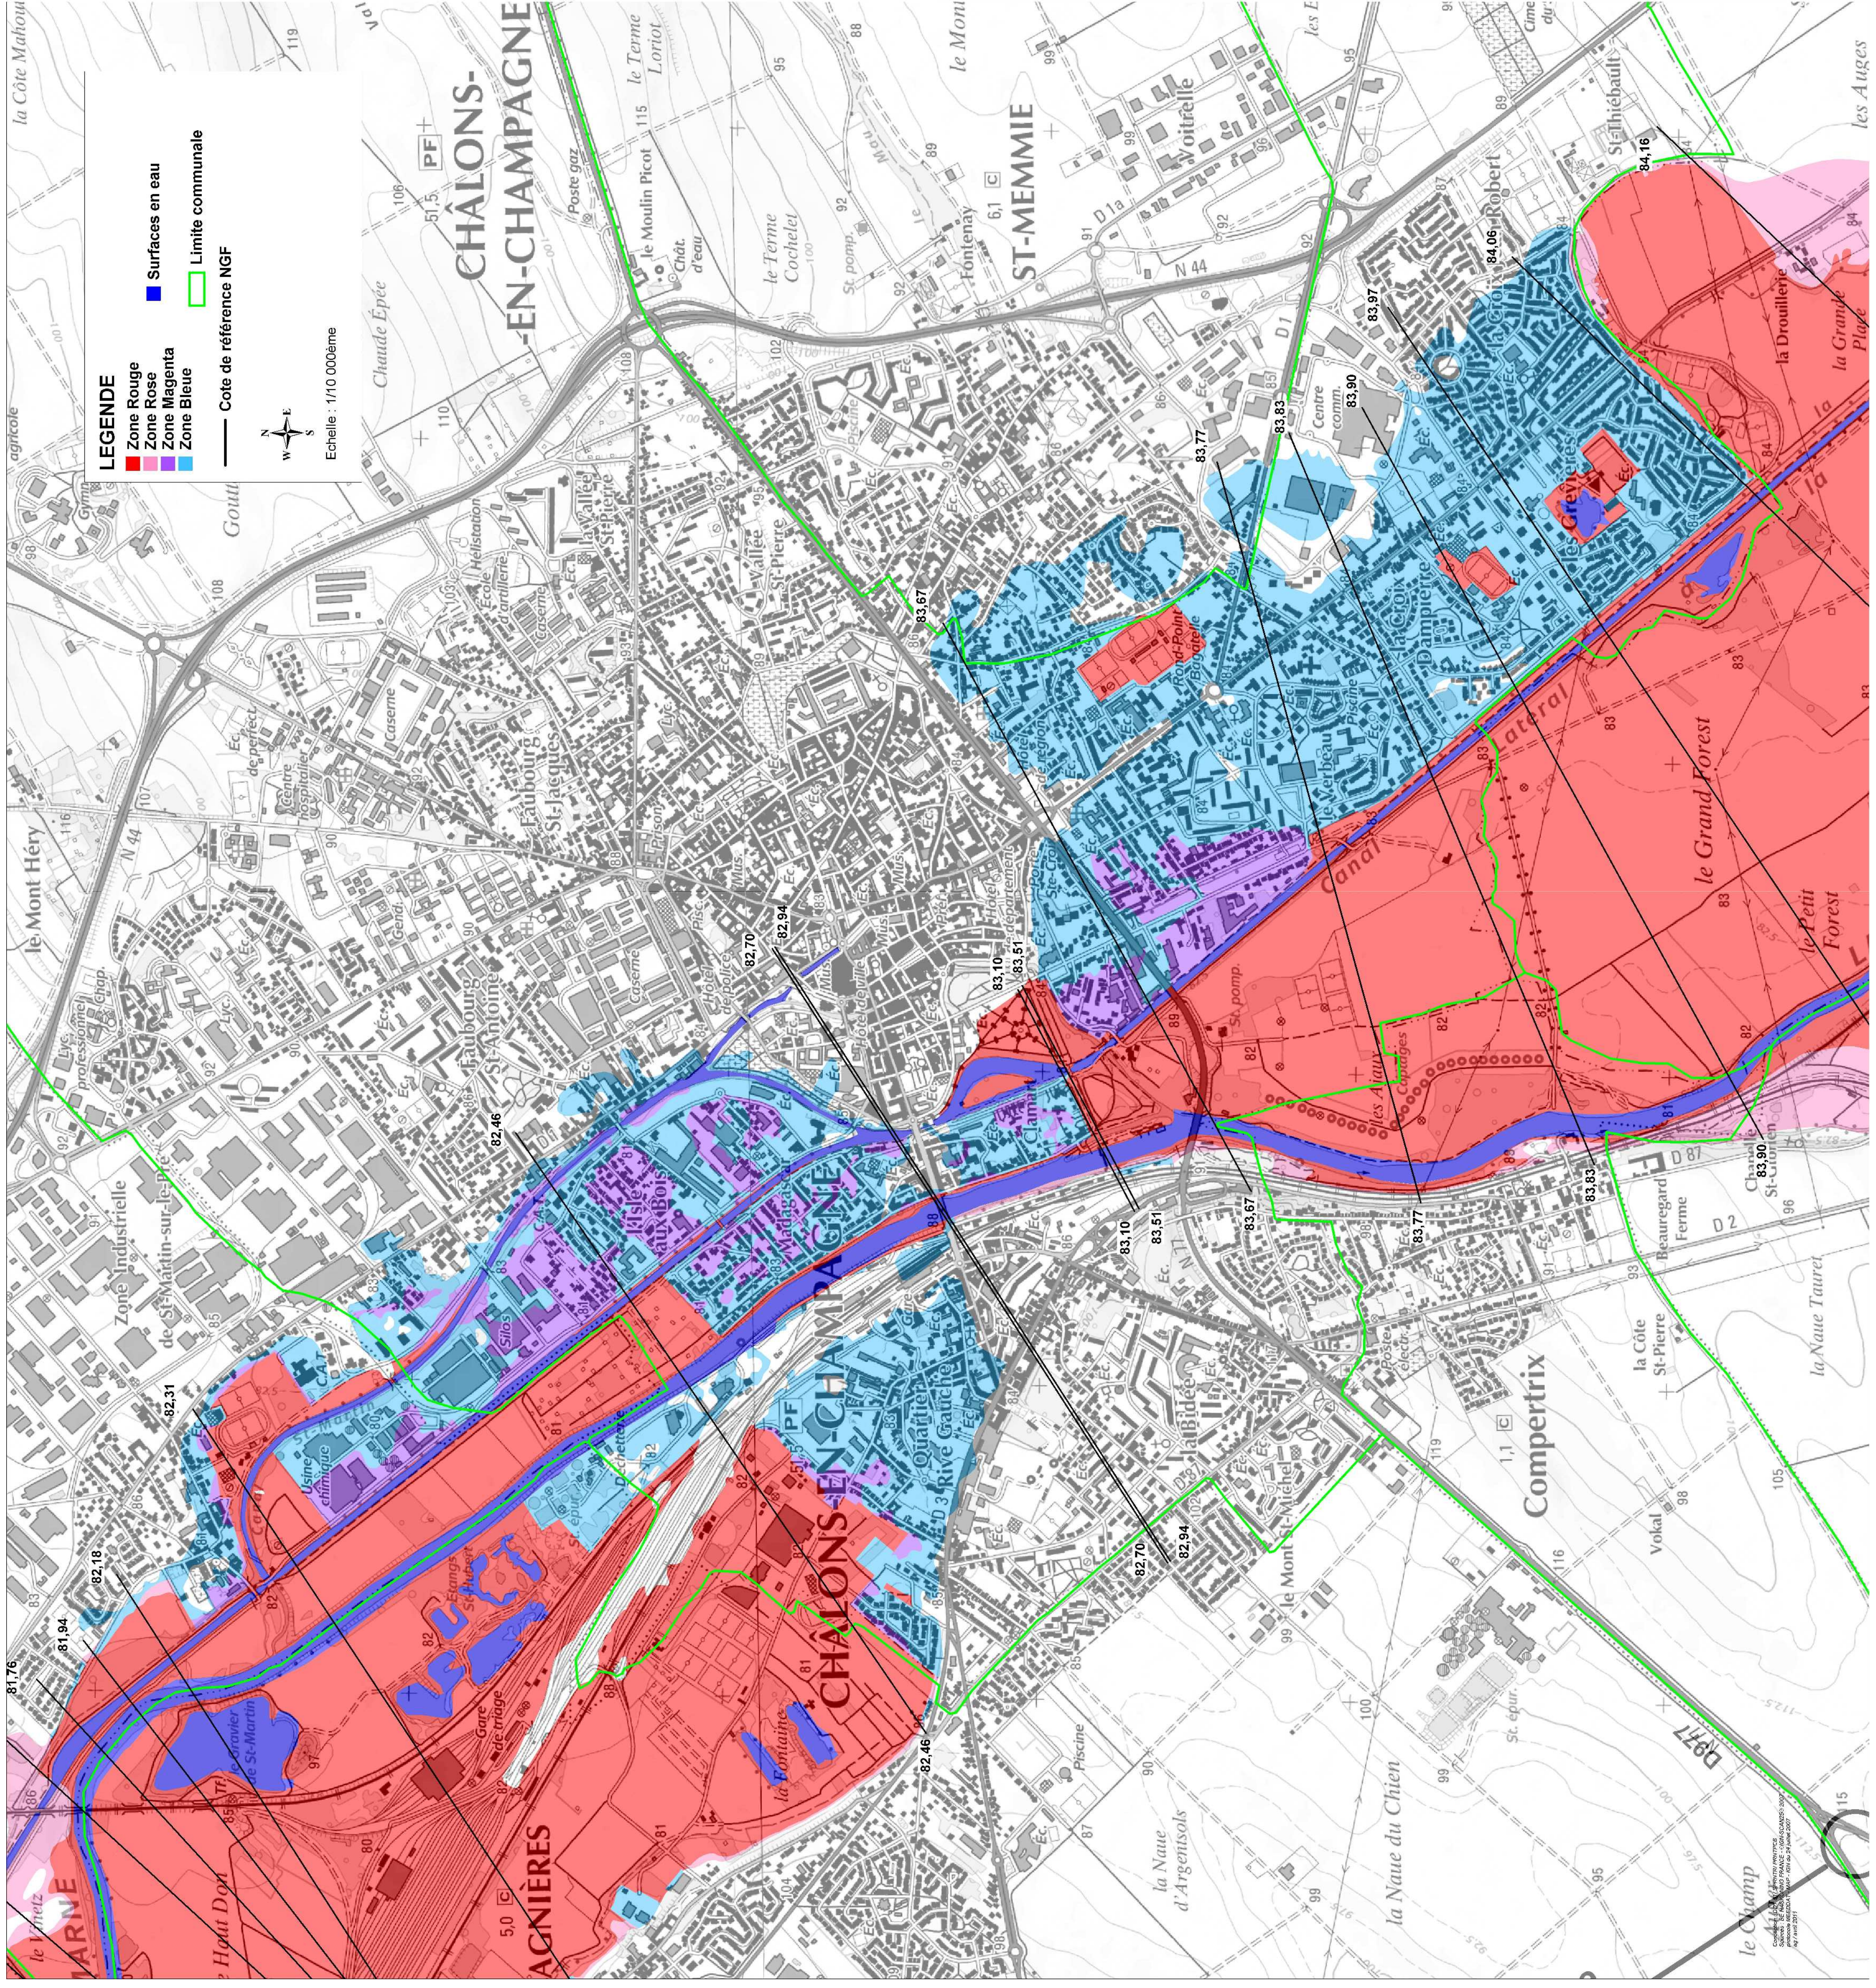

Service Sécurité
Prévention des
Risques
Naturels
Technologiques et
Routiers

PLAN DE PREVENTION DES RISQUES D'INONDATION PAR DEBOREMENT DE LA RIVIERE MARNE

Commune de
CHALONS-EN-CHAMPAGNE

ZONAGE REGLEMENTAIRE

Echelle : 1/10 000ème

Date : 01 JUL. 2011