


MAITRE D'OUVRAGE :
PREFECTURE DE L'OISE
Service Interministériel de Défense et de Protection Civile
Place de la Préfecture - 60022 - BEAUVAIS Cédex
Tél : 44 06 12 34



MAITRE D'OEUVRE :
DIRECTION DEPARTEMENTALE
DE L'EQUIPEMENT DE L'OISE
Bd Amyot d'Inville
B.P. 317 - 60021 - BEAUVAIS Cédex
Tél : 44 06 50 00

PLAN DE PREVENTION DES RISQUES NATURELS PREVISIBLES P.P.R.

(LOI n° 95-101 du 2 février 1995)

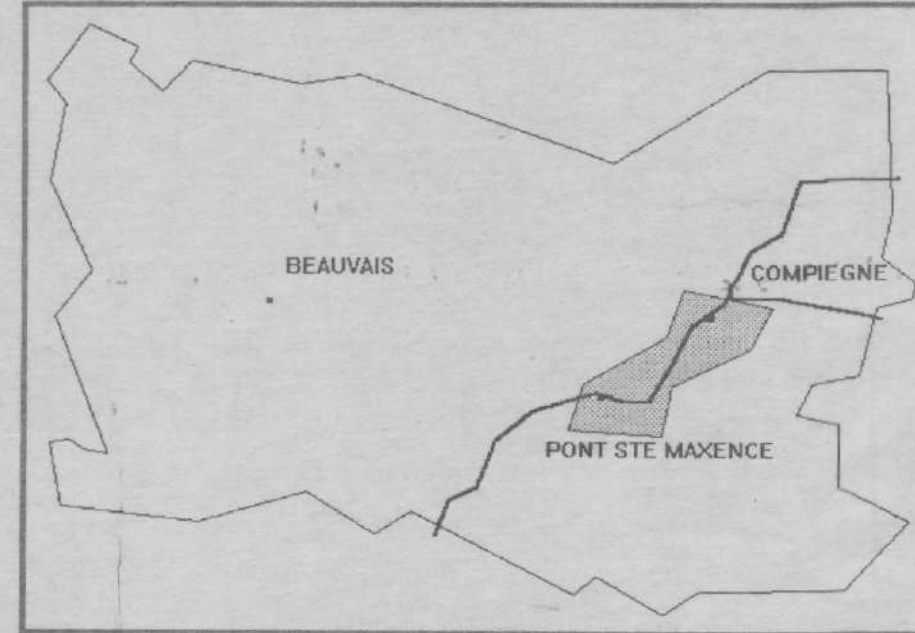

Rivière d'OISE
Bief Compiègne - Pont Ste Maxence

A-2

Commune de VENETTE


JUILLET 1996

Echelle : 1/ 5 000

CABINET ARVAL
11 rue Lamartine
60800 - CREPY EN VALOIS
Tél : 44 56 21 40

ORGANISMES TECHNIQUES :
DOE 60 - DAMAT DE COMPIEGNE
23, rue Fournier-Sarlovèze
BP 857 - 60208 Compiègne Cédex
Tél : 44 38 33 50

SERVICE DE LA NAVIGATION DE LA SEINE
1 Bd Gambetta
60321 - COMPIEGNE Cédex
Tél : 44 92 27 00

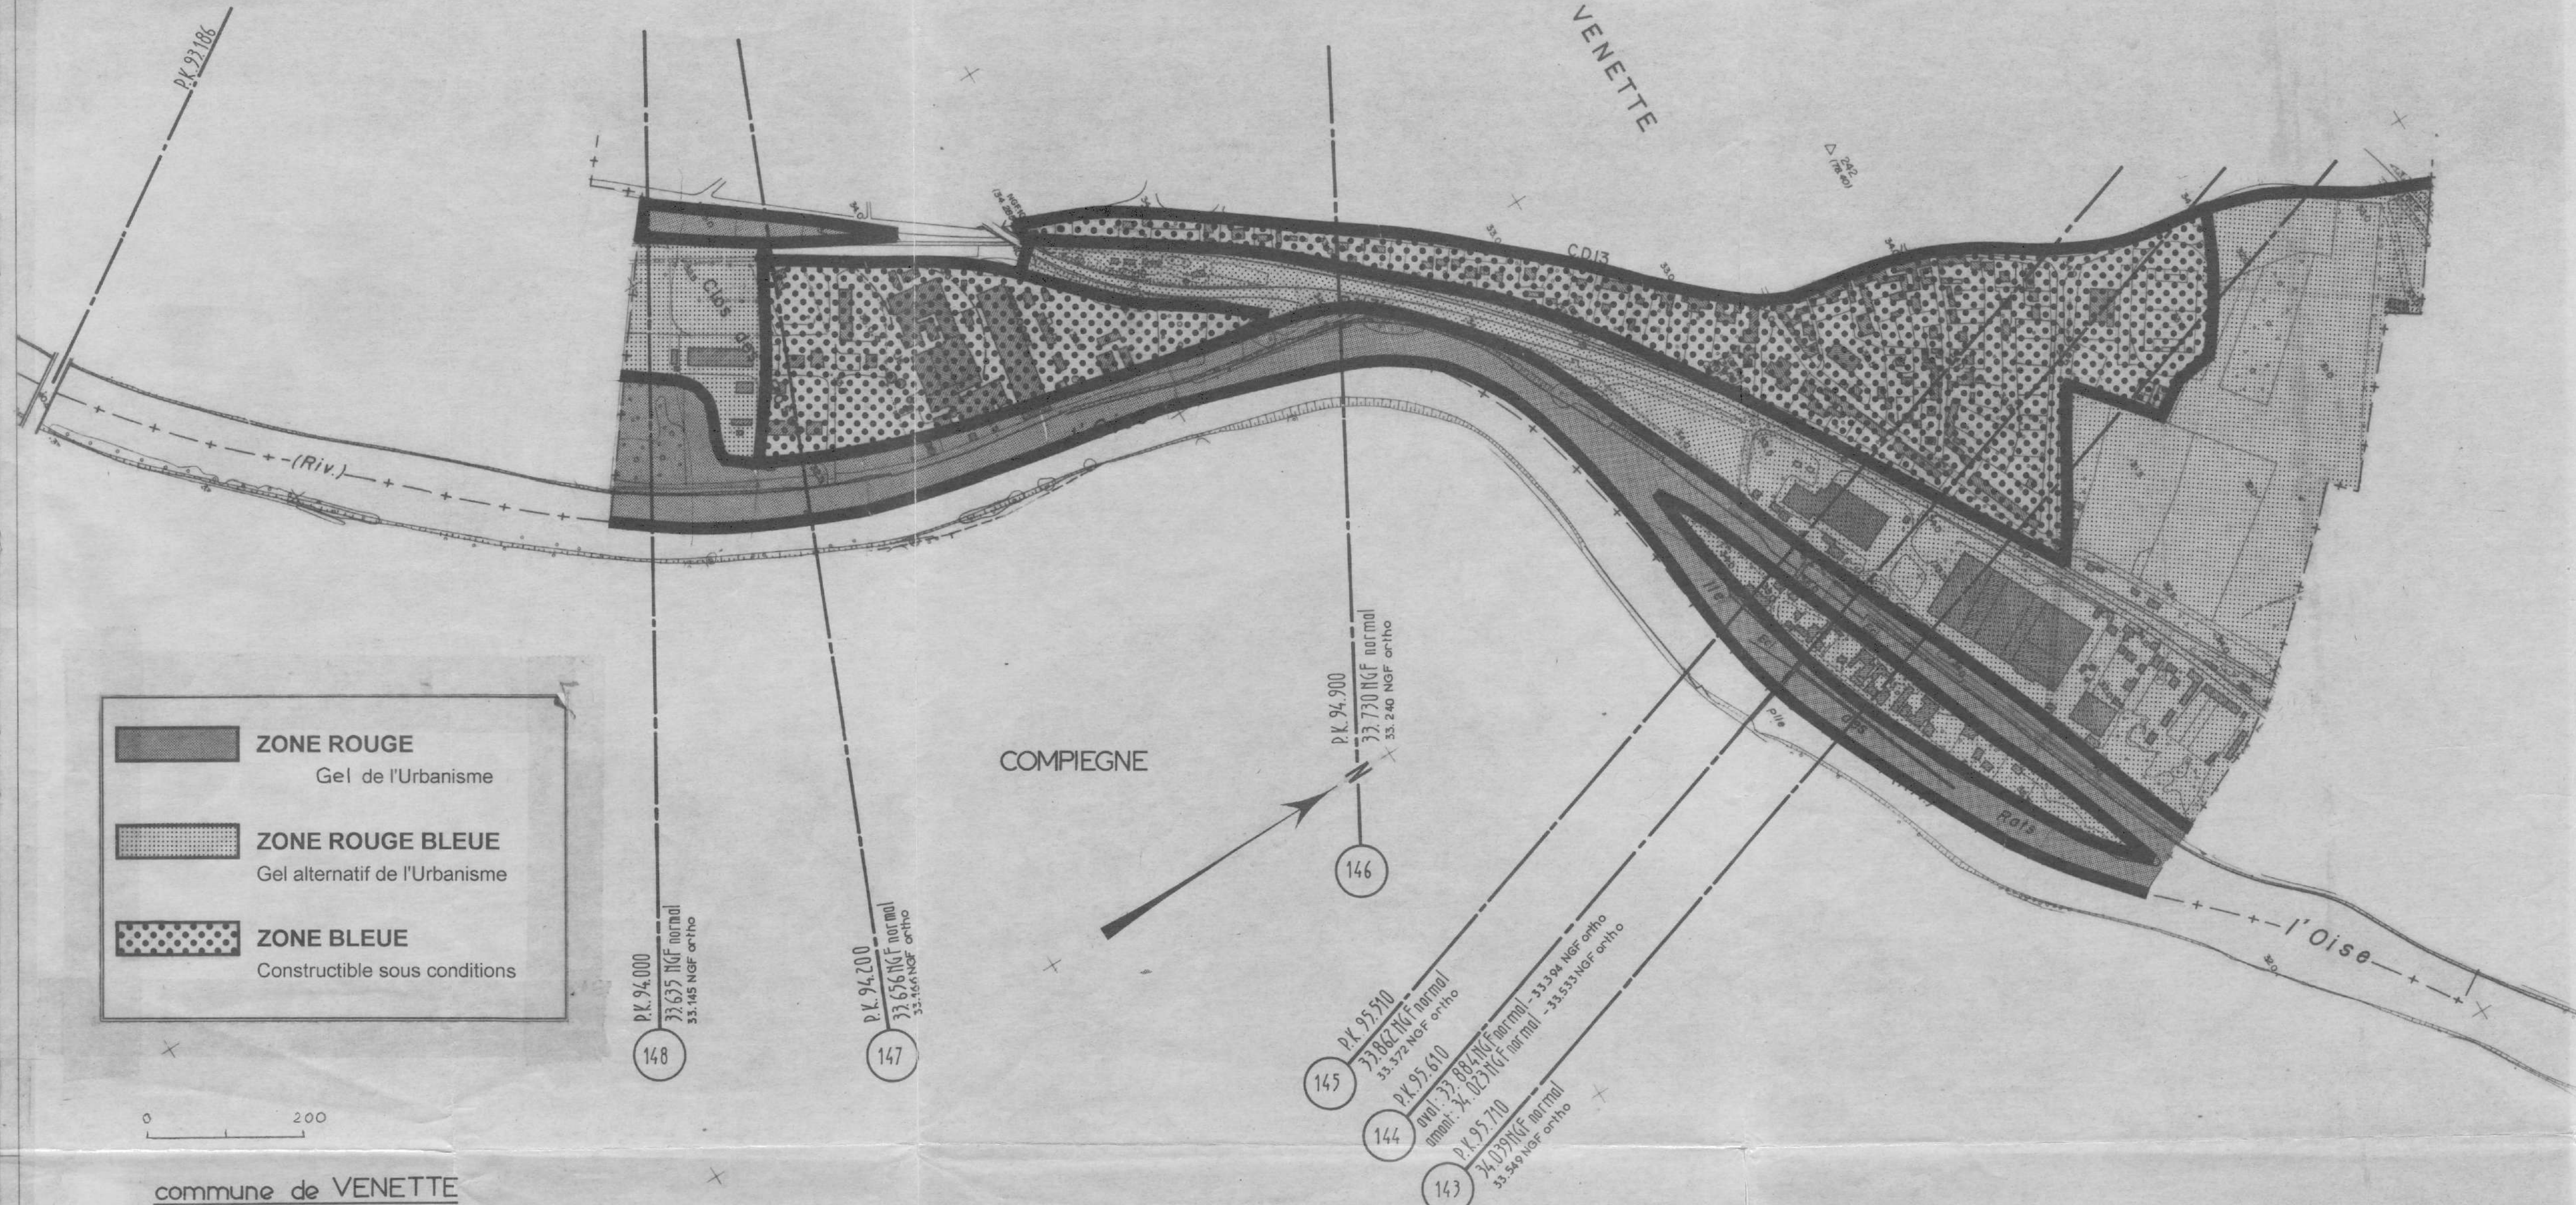

③ Commune de VENETTE