


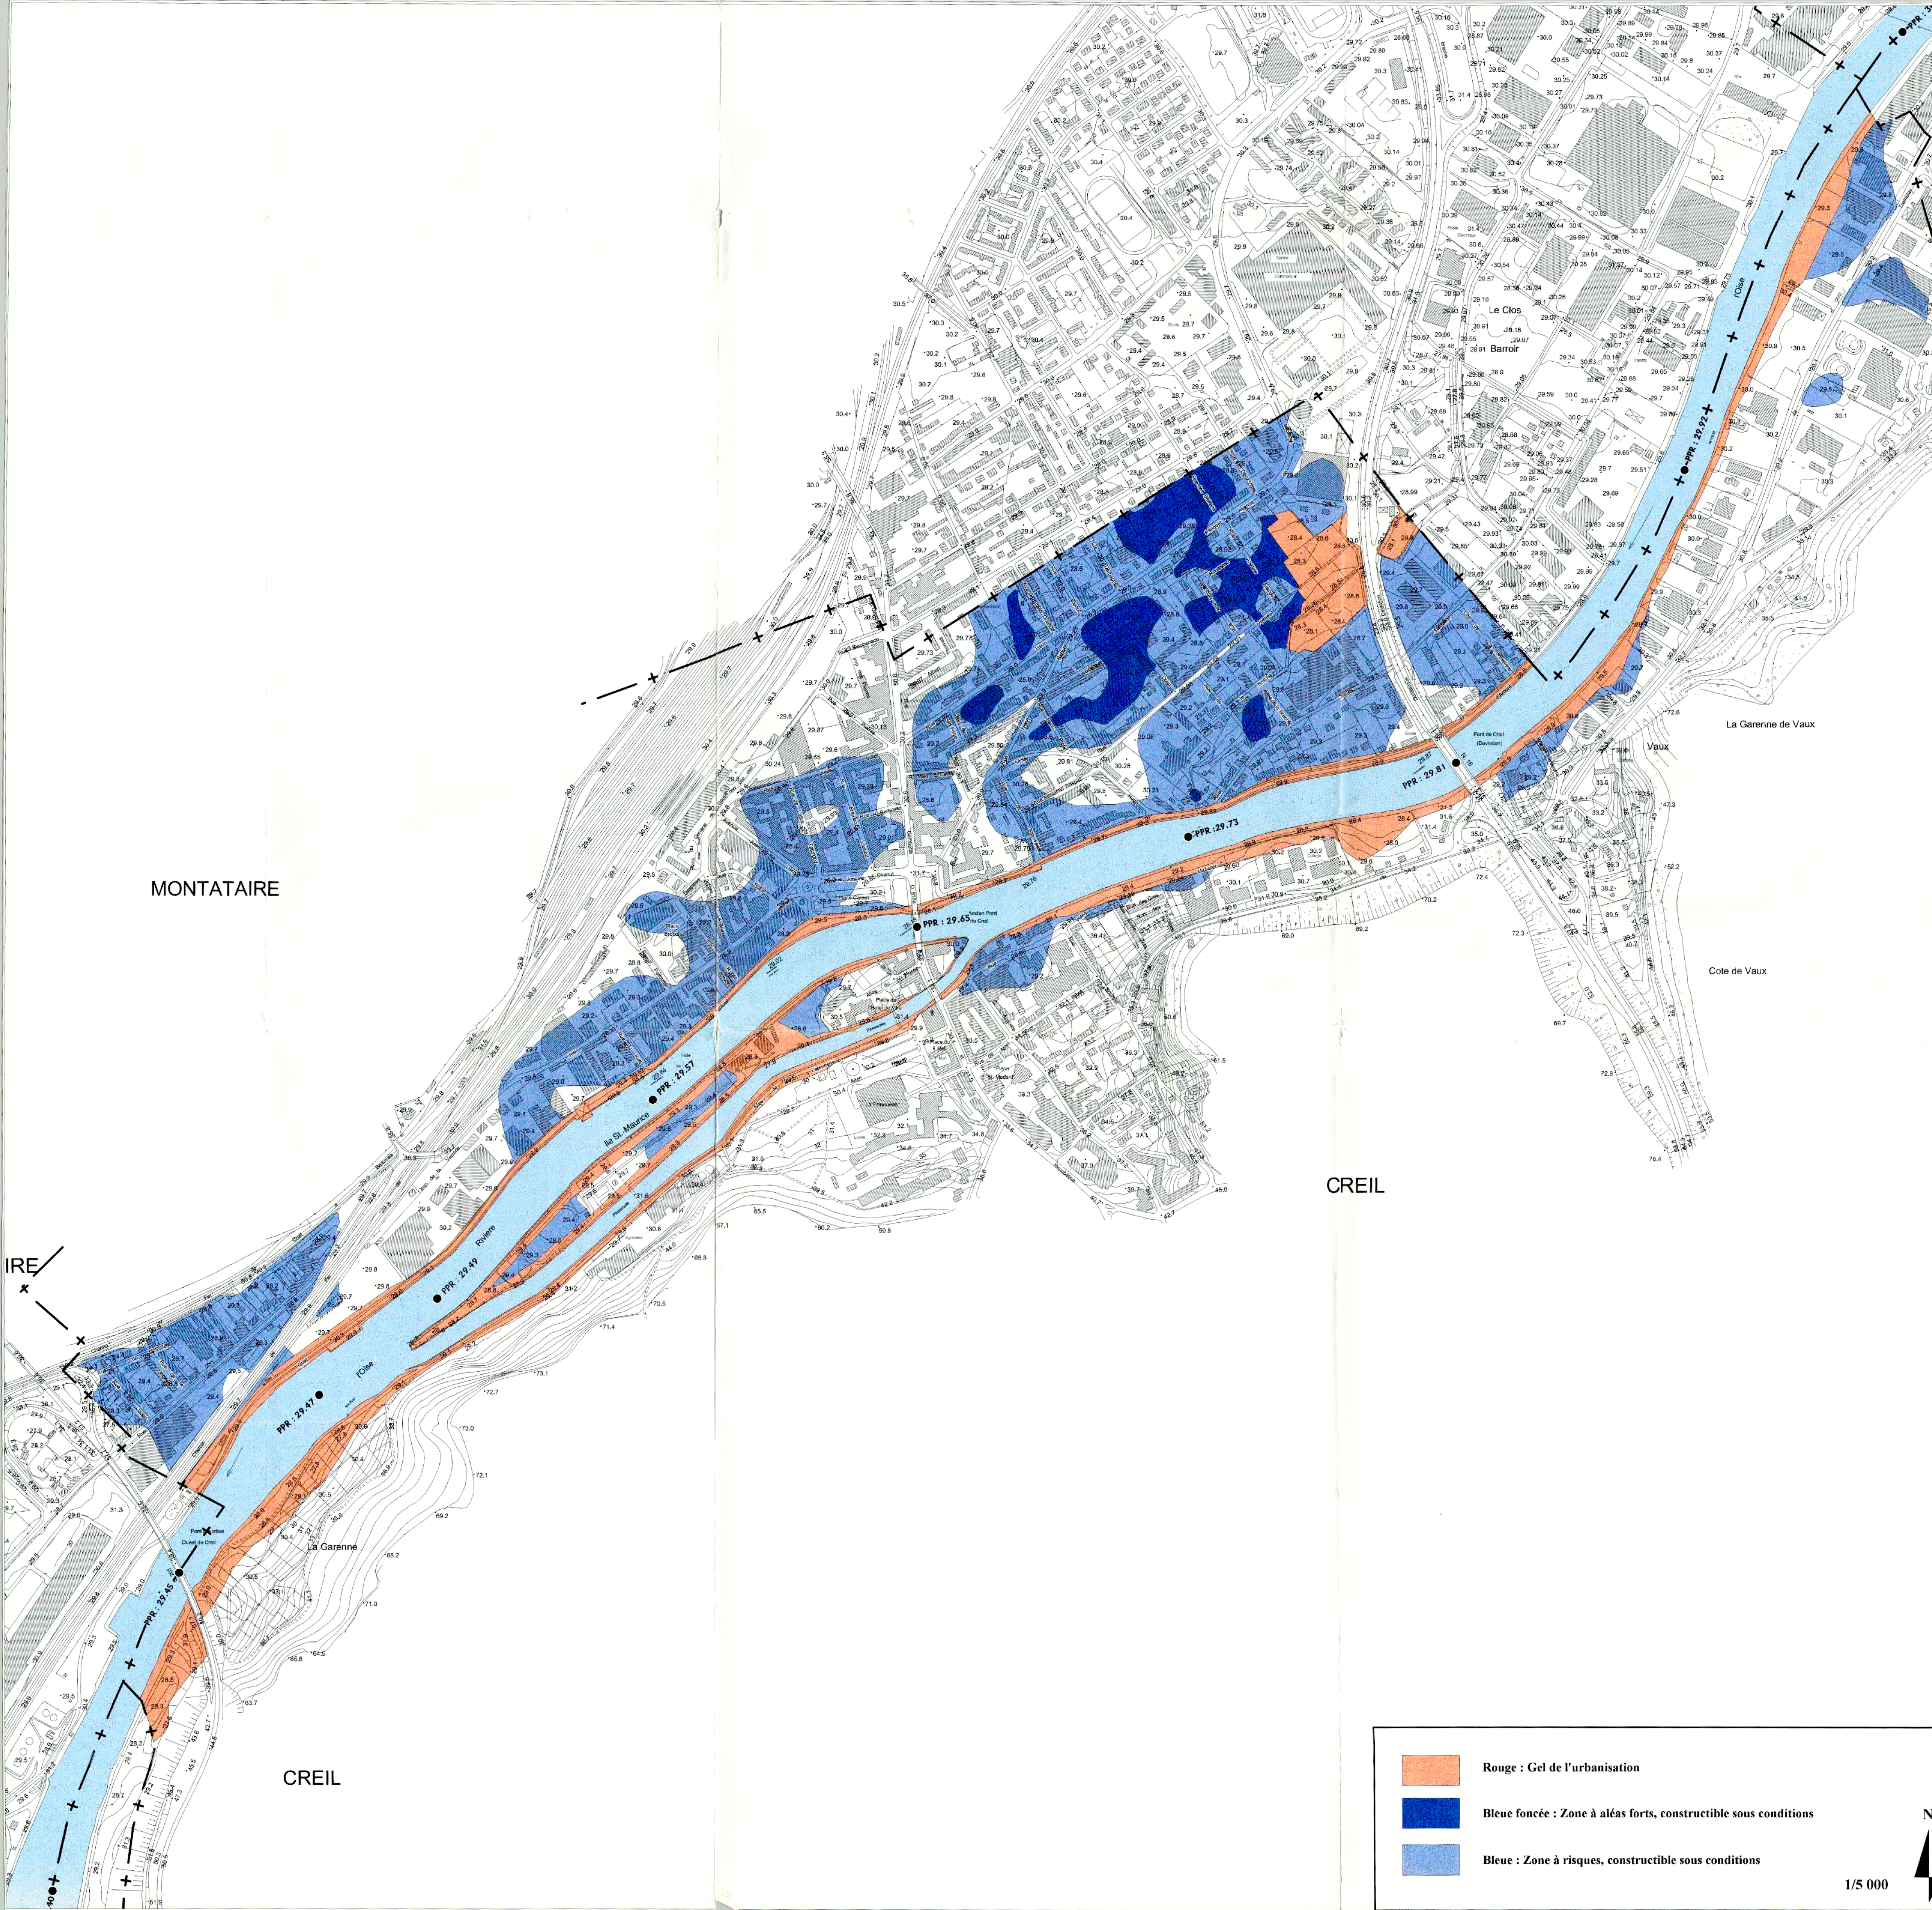


MAÎTRE D'OUVRAGE :
 PREFECTURE DE L'OISE
 Service Interministériel de Défense et de Protection Civile
 Place de la Préfecture - 60022 - BEAUVAIS Cedex
 Tél : 03 44 06 12 34

MAÎTRE D'ŒUVRE :
 DIRECTION DÉPARTEMENTALE DE
 L'ÉQUIPEMENT DE L'OISE
 SEEG
 Bd Amyot d'Inville
 B.P. 317 - 60021 - BEAUVAIS Cedex
 Tél : 03 44 06 50 00

PLAN DE PREVENTION DES RISQUES NATURELS PREVISIBLES PPR

(Loi n° 95-101 du 2 février 1995)

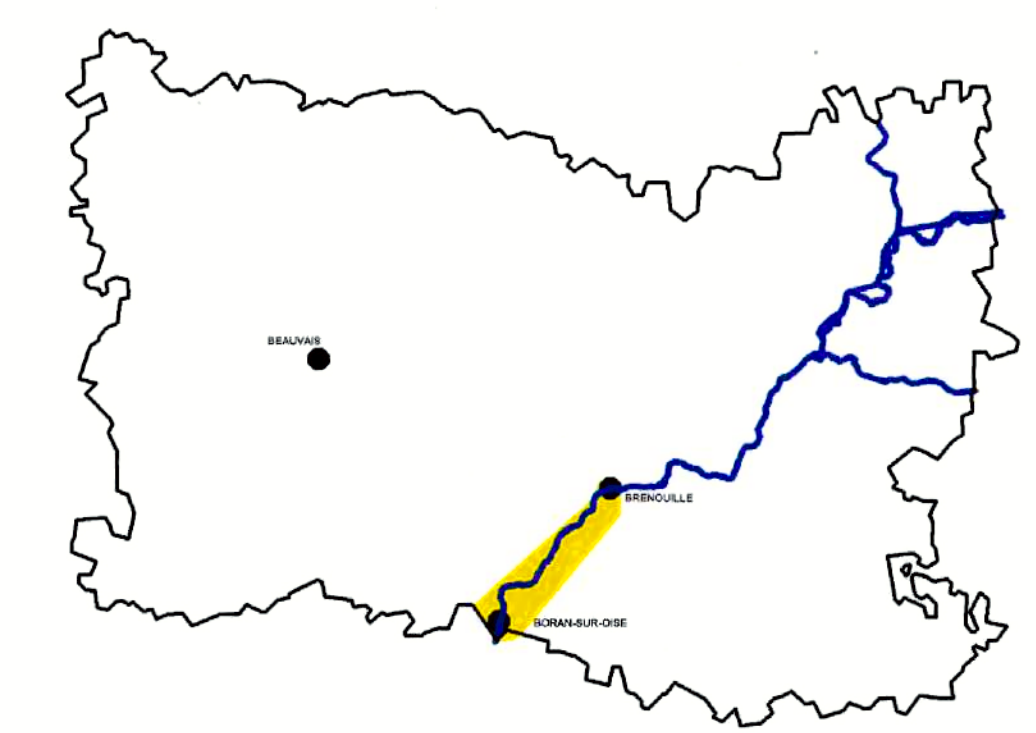

Rivière OISE **Section Brenouille - Boran-sur-Oise.**

Communes de :
 Brenouille - Les Ayeux - Monceaux - Beaurepaire
 Verneuil-en-Halatte - Rieux - Villers-St-Paul - Creil - Nogent-sur-Oise
 Montataire - St-Leu-d'Esserent - St-Maximin - Villers-sous-St-Leu
 Précy-sur-Oise - Gouvieux - Lamorlaye - Boran-sur-Oise

COMMUNE DE CREIL

Octobre 2000

SERVICE DE LA NAVIGATION
 DE LA SEINE
 2, boulevard Gambetta, BP 53
 60231 COMPIEGNE Cedex
 Tél : 03 44 92 27 00

OISE-LA-VALLÉE
 13, allée de la
 Falencerie
 60100 CREIL
 Tél : 03 44 28 58 58

DDE 60 - DAMAT de Compiègne
 23, rue Fournier Sarloviève BP 80669
 60476 COMPIEGNE Cedex 2
 Tél : 03 44 63 84 80

Rouge : Gel de l'urbanisation

Bleue foncée : Zone à aléas forts, constructible sous conditions

Bleue : Zone à risques, constructible sous conditions

1/5 000