


**PLAN DE ZONAGE DU P.E.R.** — ECHELLE : 1/5000

PREFECTURE DE L'OISE  
**PERIMETRE DE  
 RISQUE NATUREL  
 " INONDATIONS "**

4 Commune de :  
**MONTMACQ**

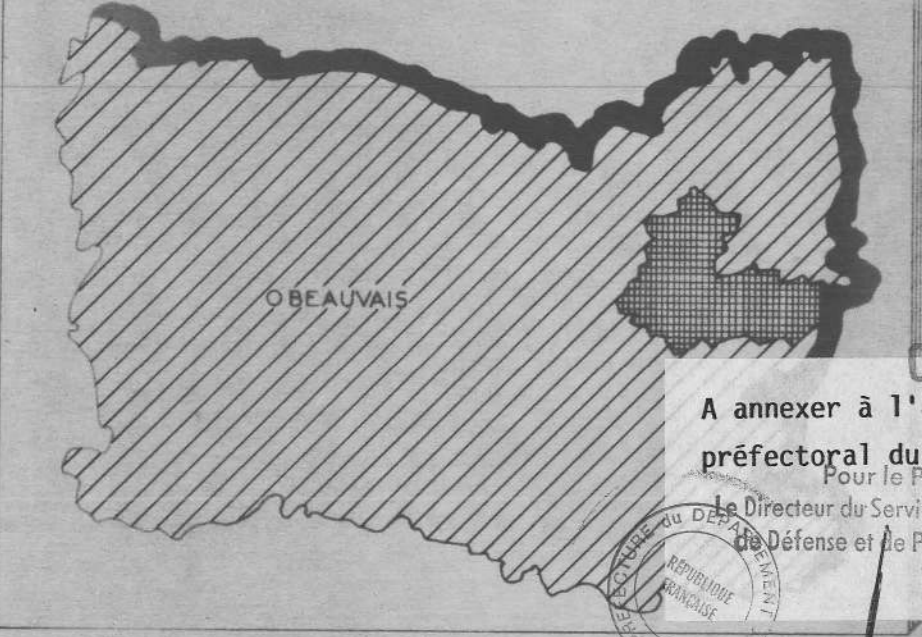

05 OCT. 1992  
 A annexer à l'arrêté  
 préfectoral du 1.10.1992  
 pour le Préfet,  
 Le Directeur de Service Interdépartemental  
 de Défense et de Protection Civile

Rivière d'OISE

LEGENDE :


- Zone Rouge
- Zone Bleue
- Zone Blanche

J. GONTHIER

ORGANISMES TECHNIQUES :  
 SERVICE DE LA NAVIGATION DE LA SEINE  
 2 Bd GAMBETTA - 60321 - COMPIEGNE cedex  
 Tél. 44 20 20 10

CABINET ARVAL  
 11 rue LAMARTINE - 60800 - CREPY EN VALOIS  
 Tél. 44 59 21 40

modifié Octobre 1991

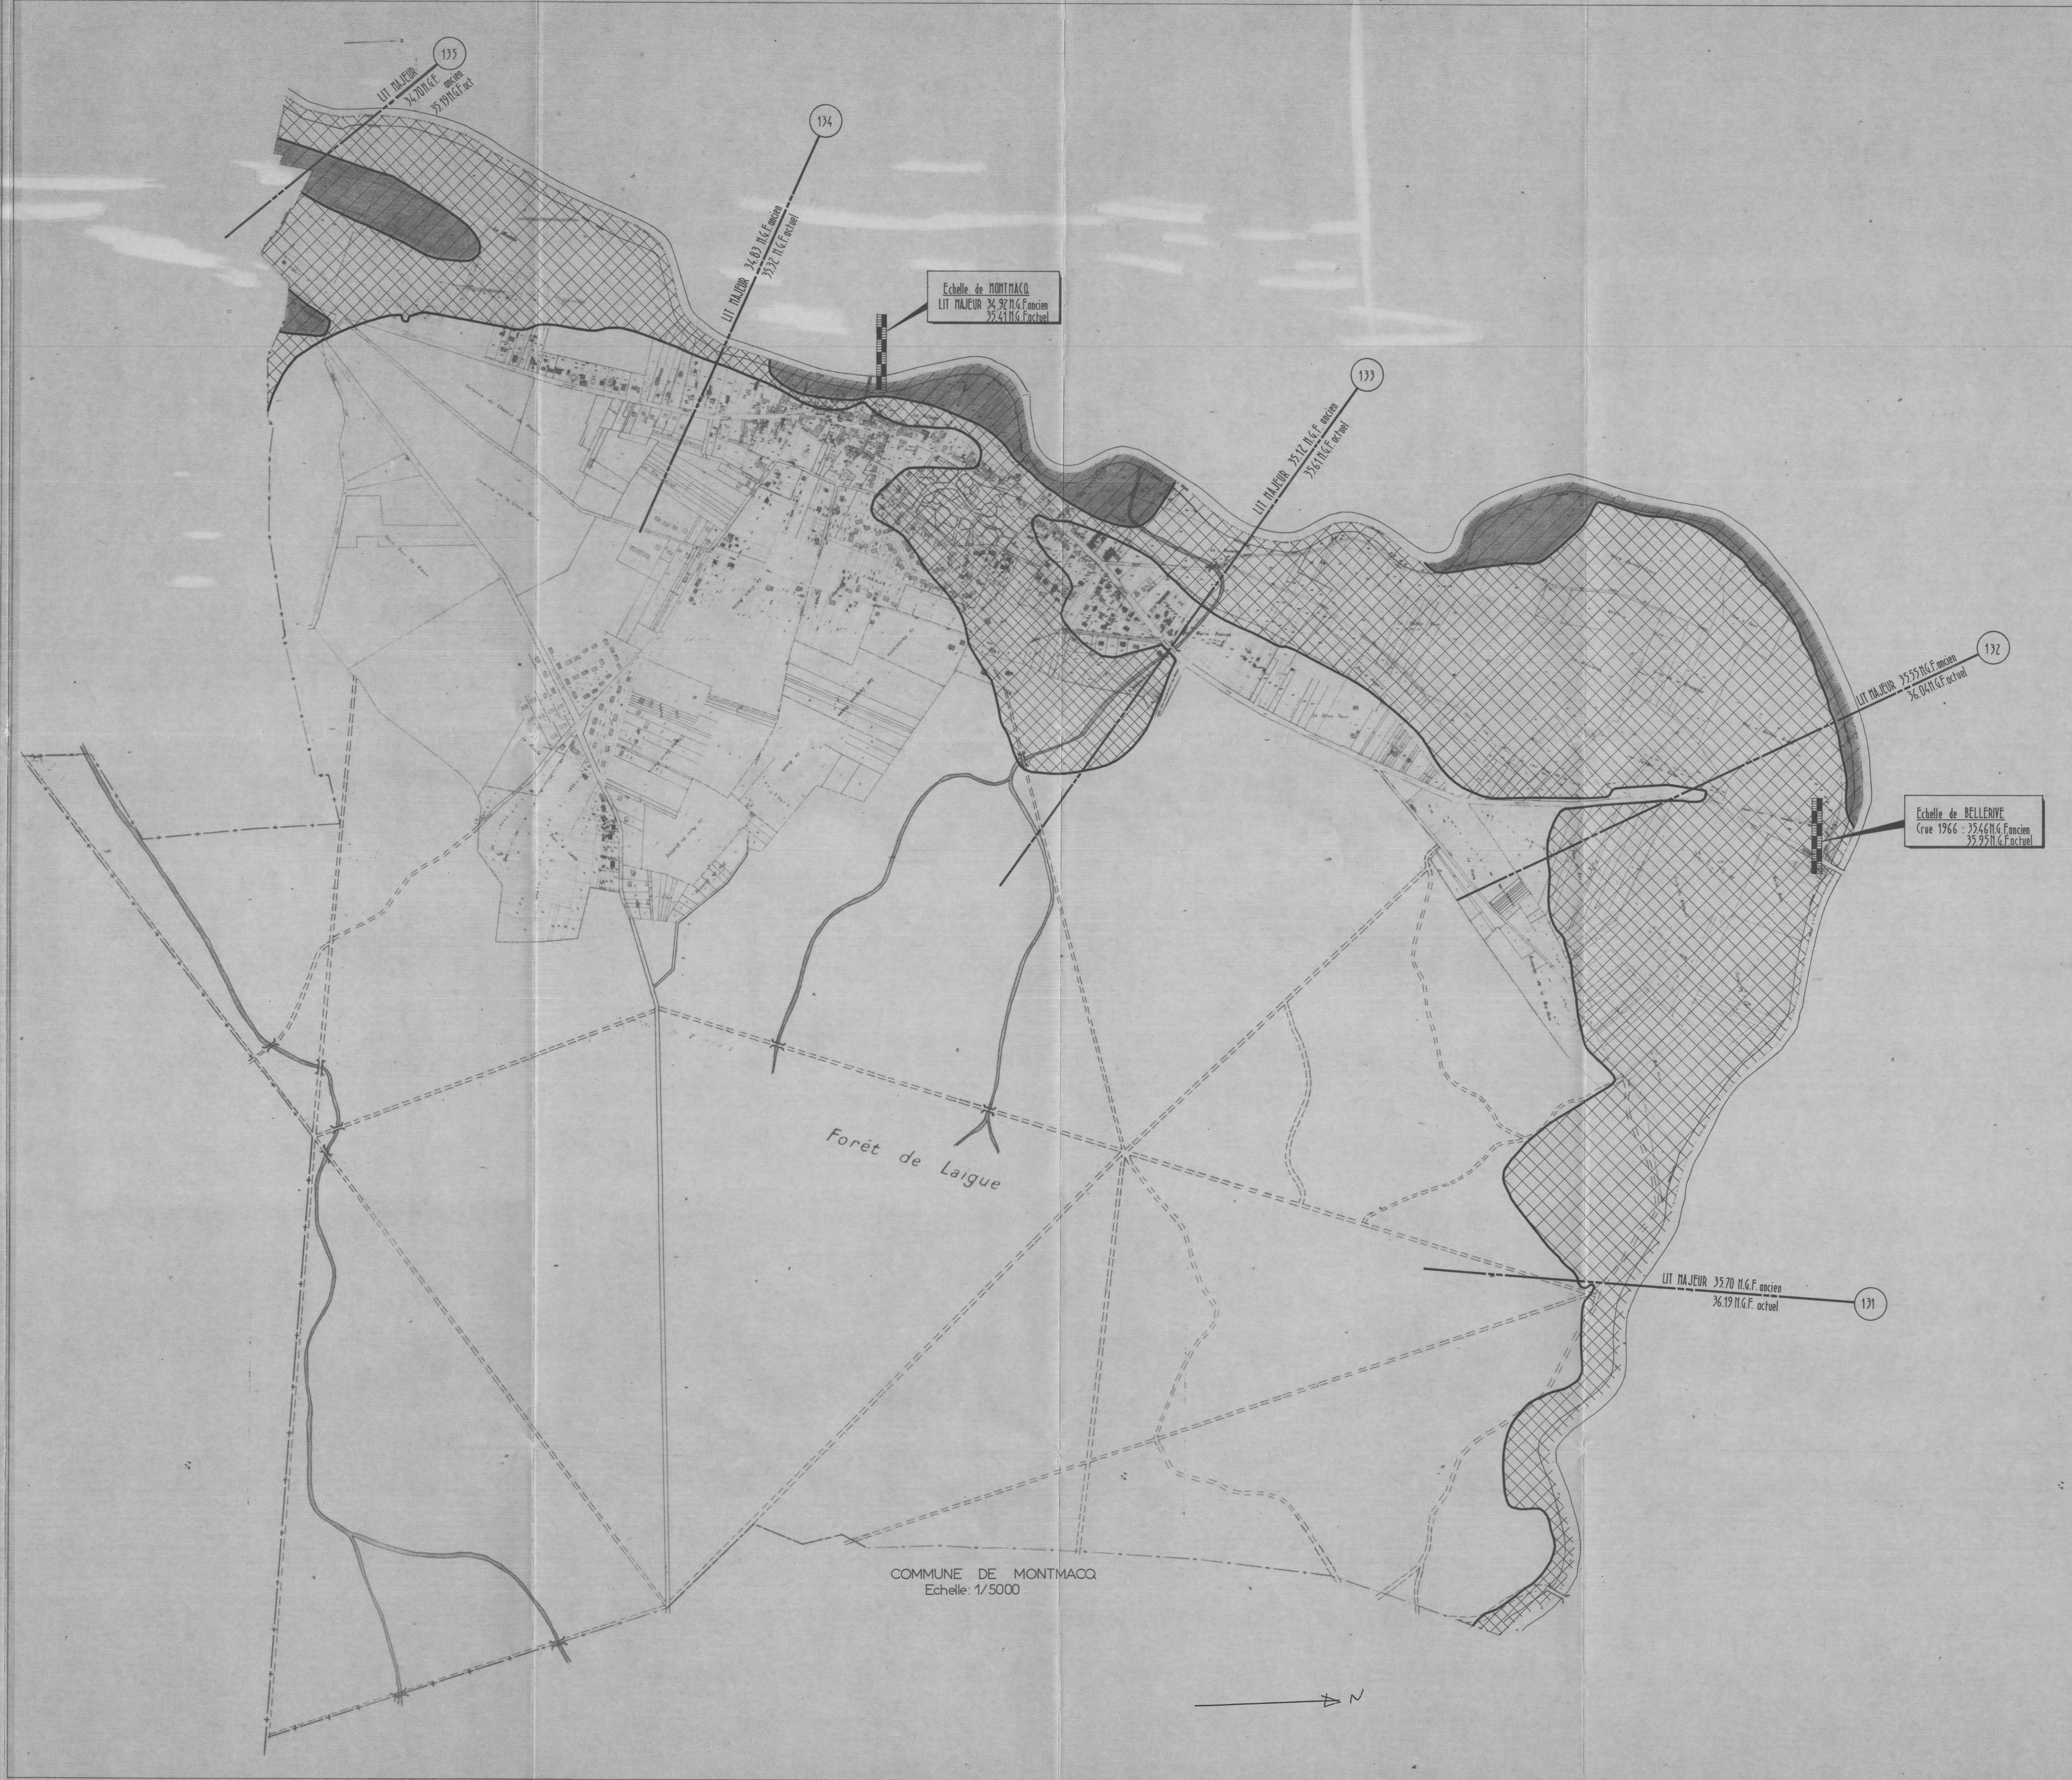

COMMUNE DE MONTMACQ  
 Echelle : 1/5000

