


PLAN DE ZONAGE DU P.E.R. — ECHELLE : 1/5000



19 Commune de:
TROSLY-BREUIL

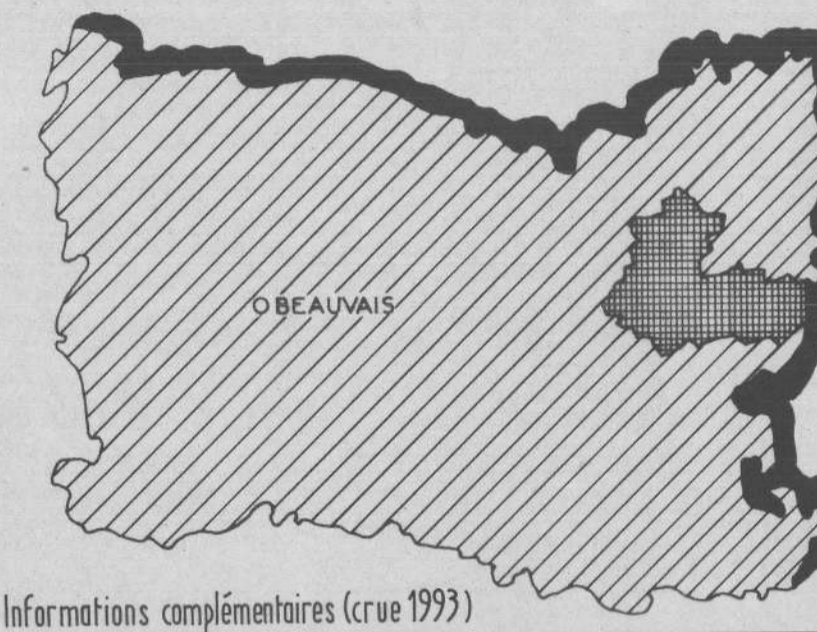

Informations complémentaires (crue 1993)

Rivière d' AISNE

LEGENDE:


- Zone Rouge RISQUE IMPORTANT
- Zone Bleue RISQUE MODERE A IMPORTANT
- Zone Blanche RISQUE NUL A MODERE

ORGANISMES TECHNIQUES:
 SERVICE DE LA NAVIGATION DE LA SEINE
 2 Bd GAMBETTA - 60321 - COMPIEGNE cedex
 Tél: 44 20 20 10

CABINET ARVAL
 11 rue LAMARTINE - 60800 - CREPY EN VALOIS
 Tél: 44 59 21 40

MODIFIE NOVEMBRE 1994

VALLEE DE L' AISNE A TROSLY-BREUIL

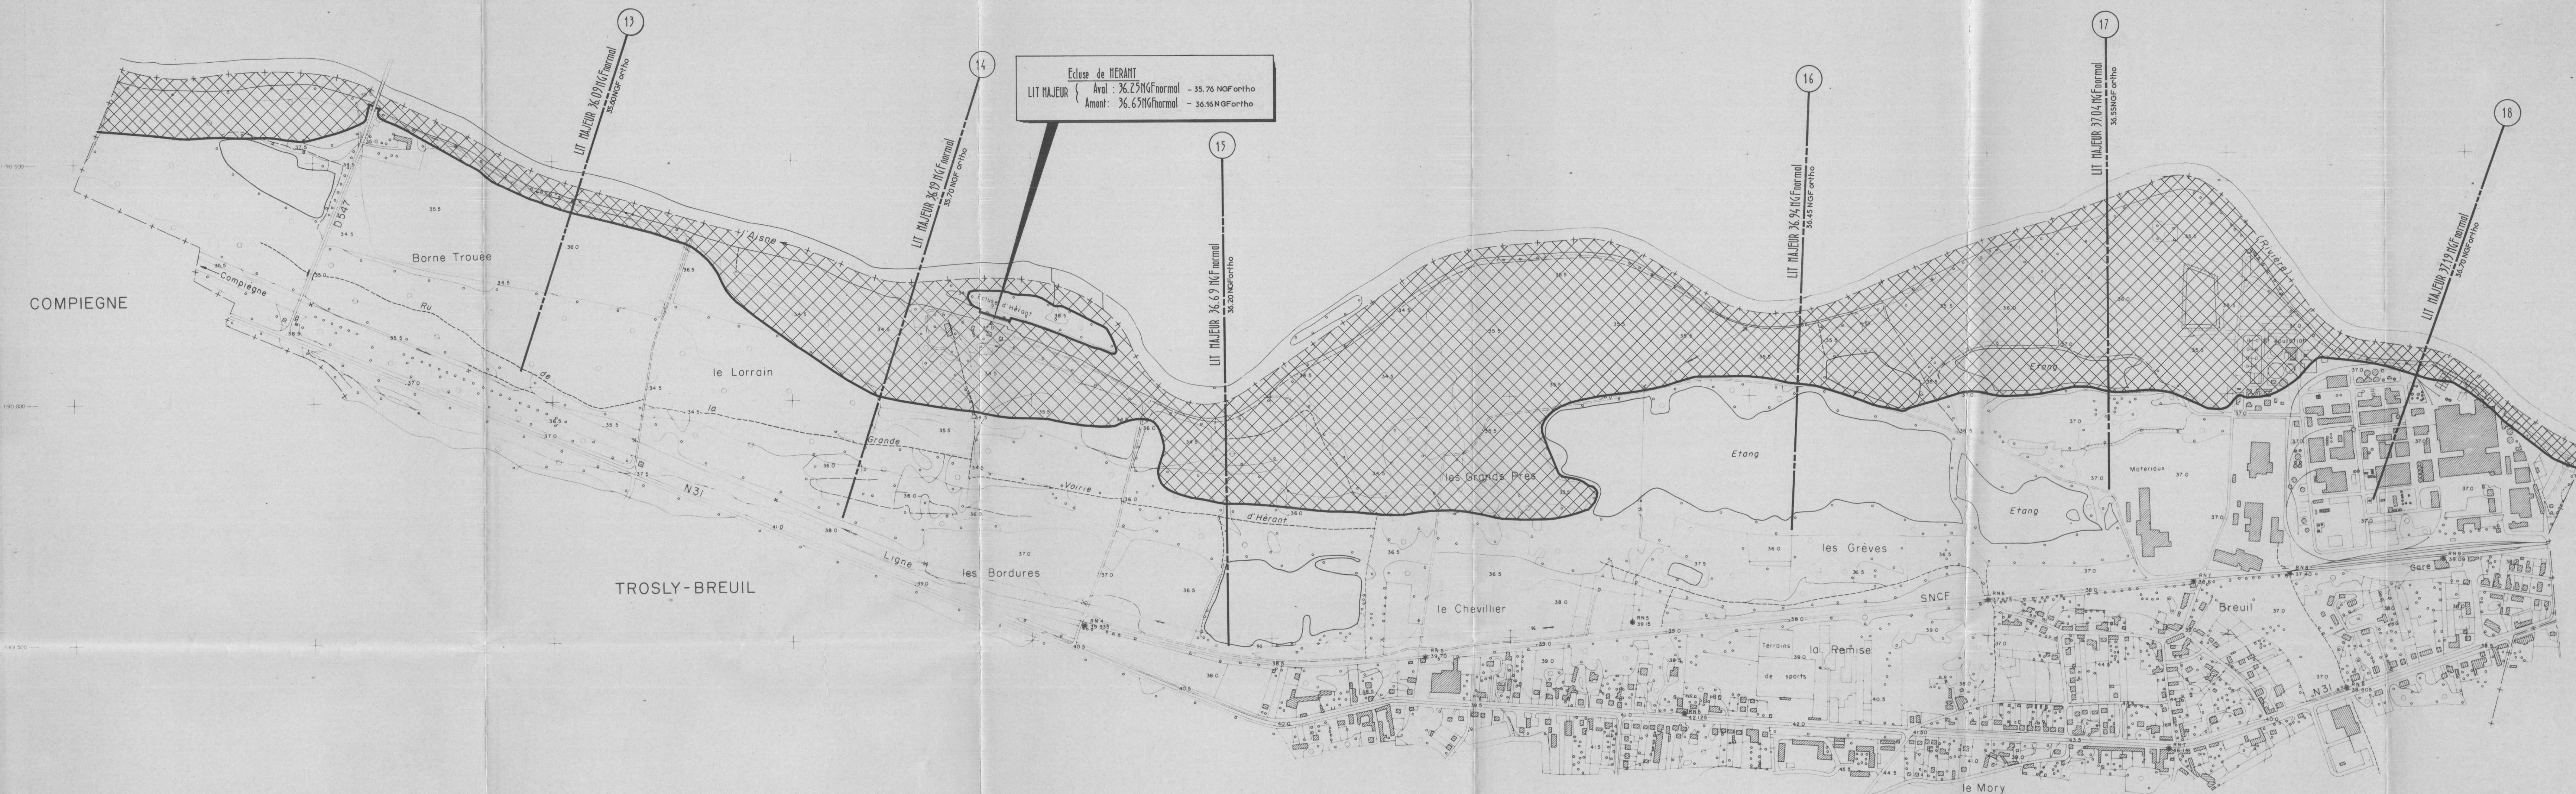

LES COTES INDIQUEES CORRESPONDENT A LA CRUE 1993 + 0.30 m