


MAITRE D'OUVRAGE : PREFECTURE DE L'OISE
 Direction Départementale de la Protection Civile
 place de la Préfecture - 60022 - BEAUVAIS cedex
 tél : 44 48 48 20

MAITRE D'OEUVRE : DIRECTION DEPARTEMENTALE
 DE L'EQUIPEMENT DE L'OISE, Bd. Amyot
 d'Inville B.P. 317 - 60021 - BEAUVAIS cedex
 tél : 44 48 48 66

PLAN DE ZONAGE DU P.E.R. - ECHELLE : 1/5000

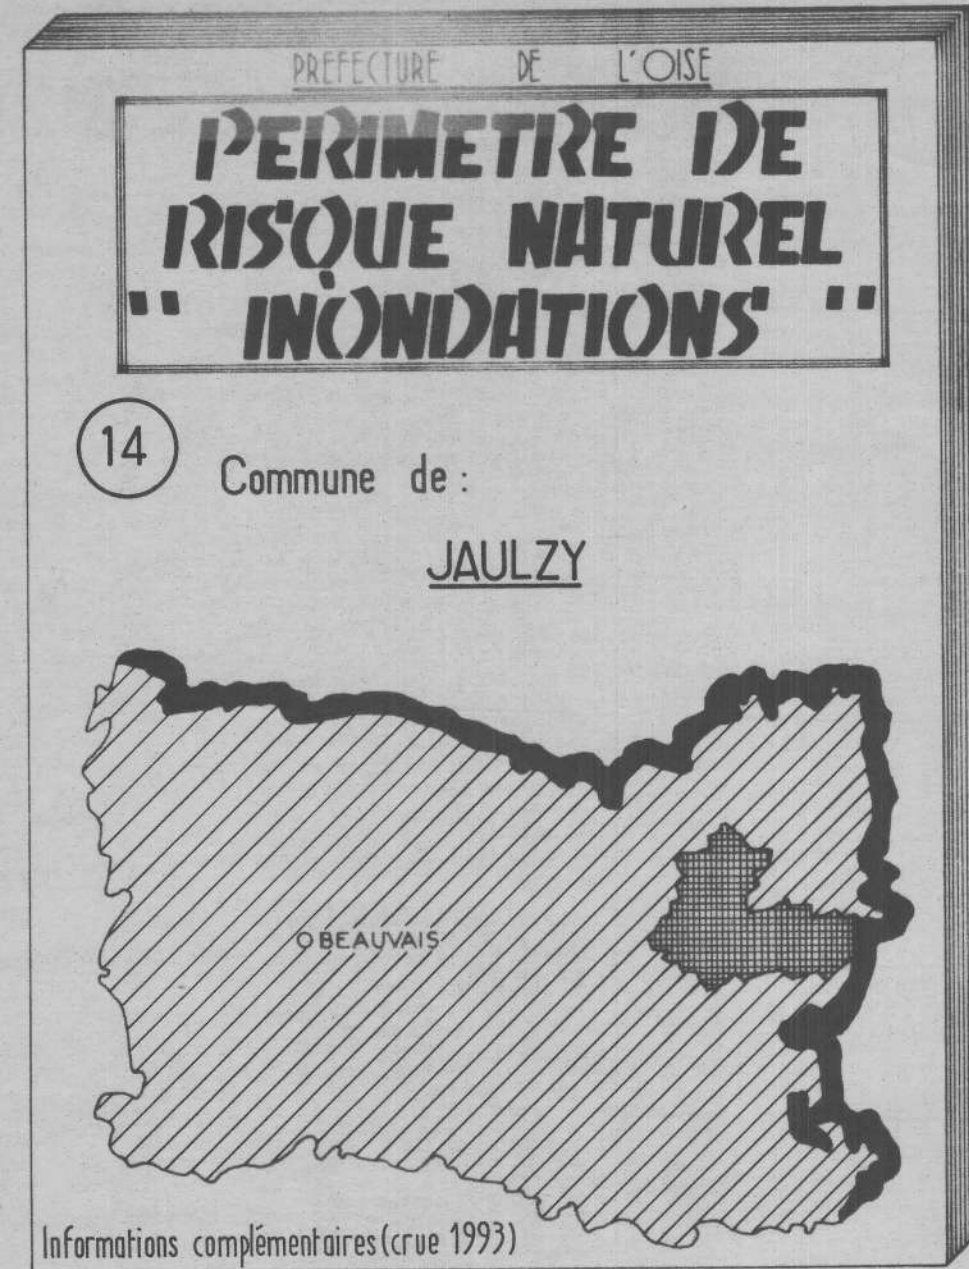

Rivière d' AISNE

LEGENDE :


- Zone Rouge
RISQUE IMPORTANT
- Zone Bleue
RISQUE MODERE A IMPORTANT
- Zone Blanche
RISQUE NUL A MODERE

ORGANISMES TECHNIQUES:
 SERVICE DE LA NAVIGATION DE LA SEINE
 2 Bd GAMBETTA - 60321 - COMPIEGNE cedex
 tél : 44 20 20 10

CABINET ARVAL
 11 rue LAMARTINE - 60800 - CREPY EN VALOIS
 tél : 44 59 21 40
 MODIFIE NOVEMBRE 1994

modification Octobre 1991

VALLEE DE L' AISNE A JAULZY

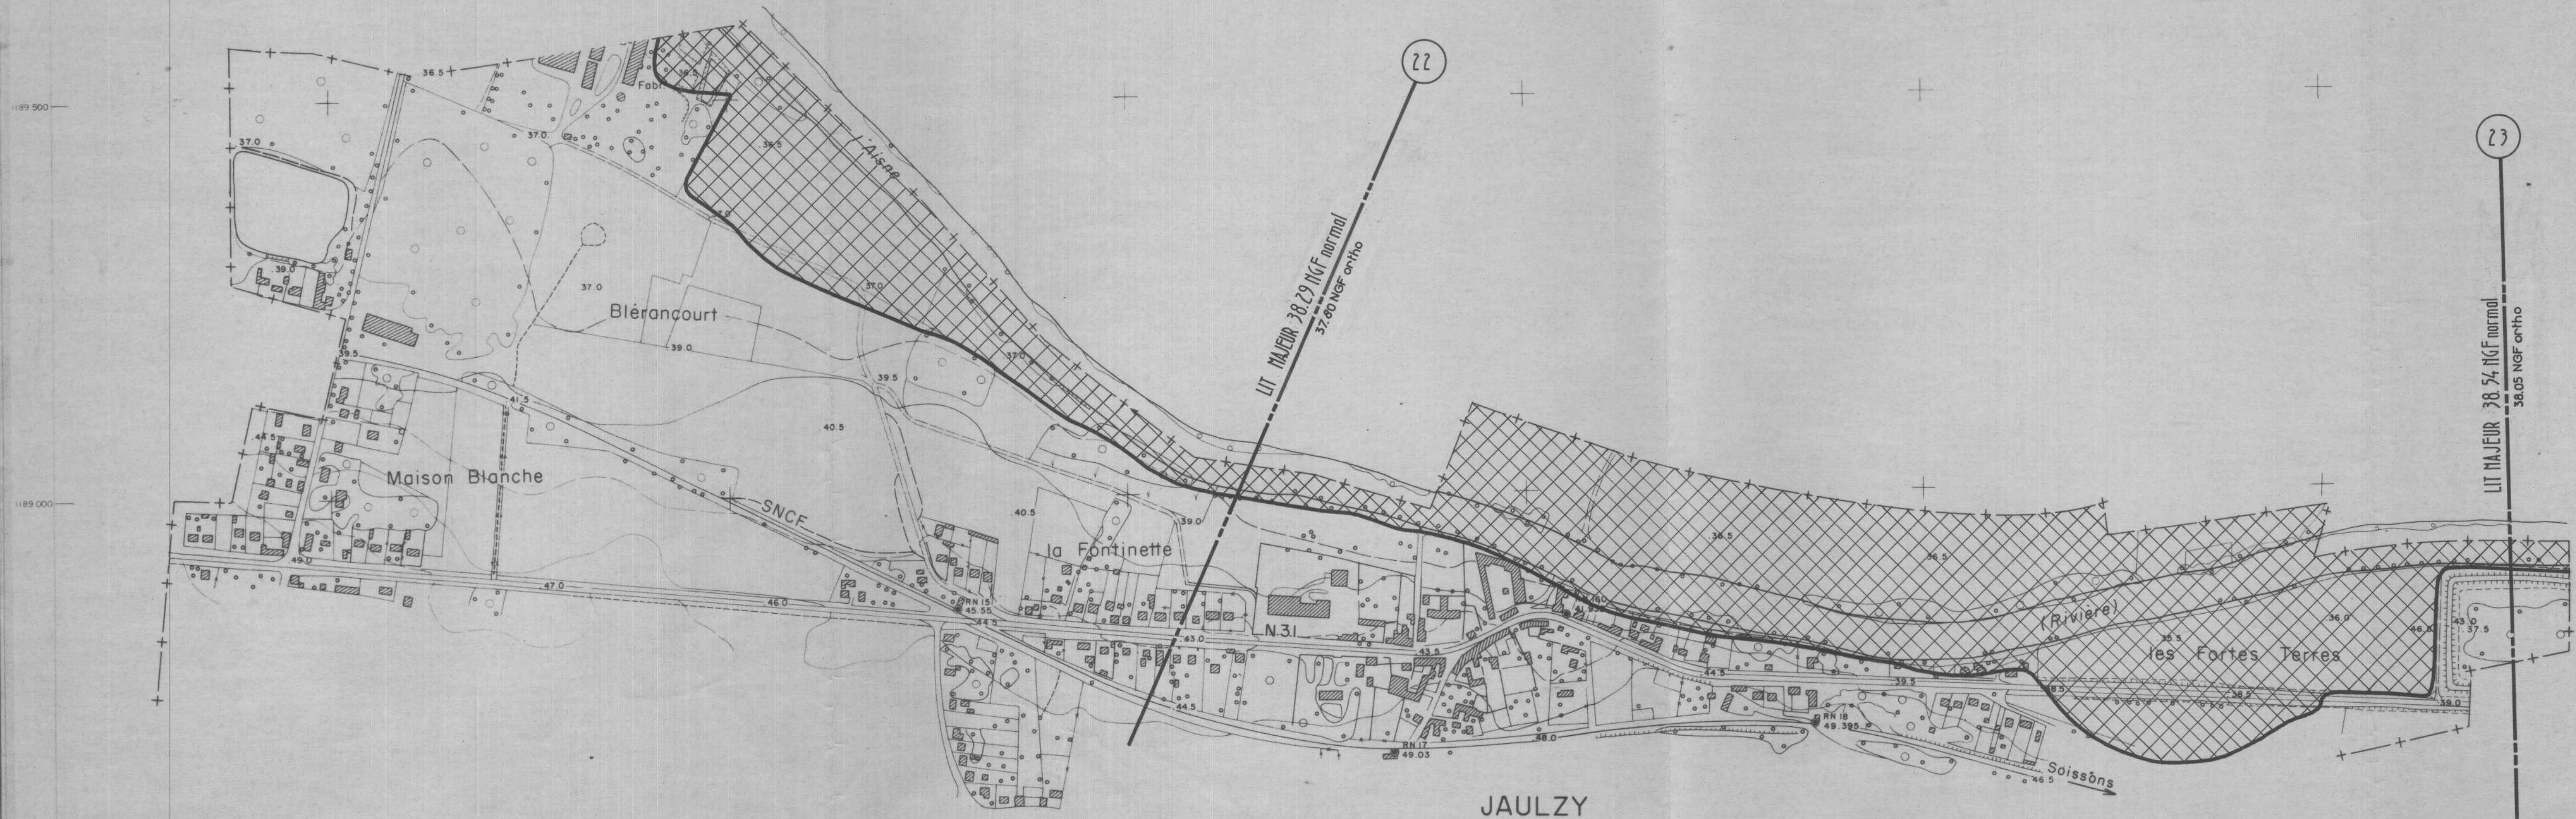

LES COTES INDIQUEES CORRESPONDENT A LA CRUE DE 1993 +0.30m

PLAN PHOTOGRAMMETRIQUE D'ETUDES AU 1/5000
 Restitution et cartographie C.F.T.P. 11 Rue des Petites Ecuries 75 010 PARIS Tel 48 24 63 06

Etat des lieux d'après P.d.V. au 1/30000 de 1989
 Projection LAMBERT I Altitudes normales