
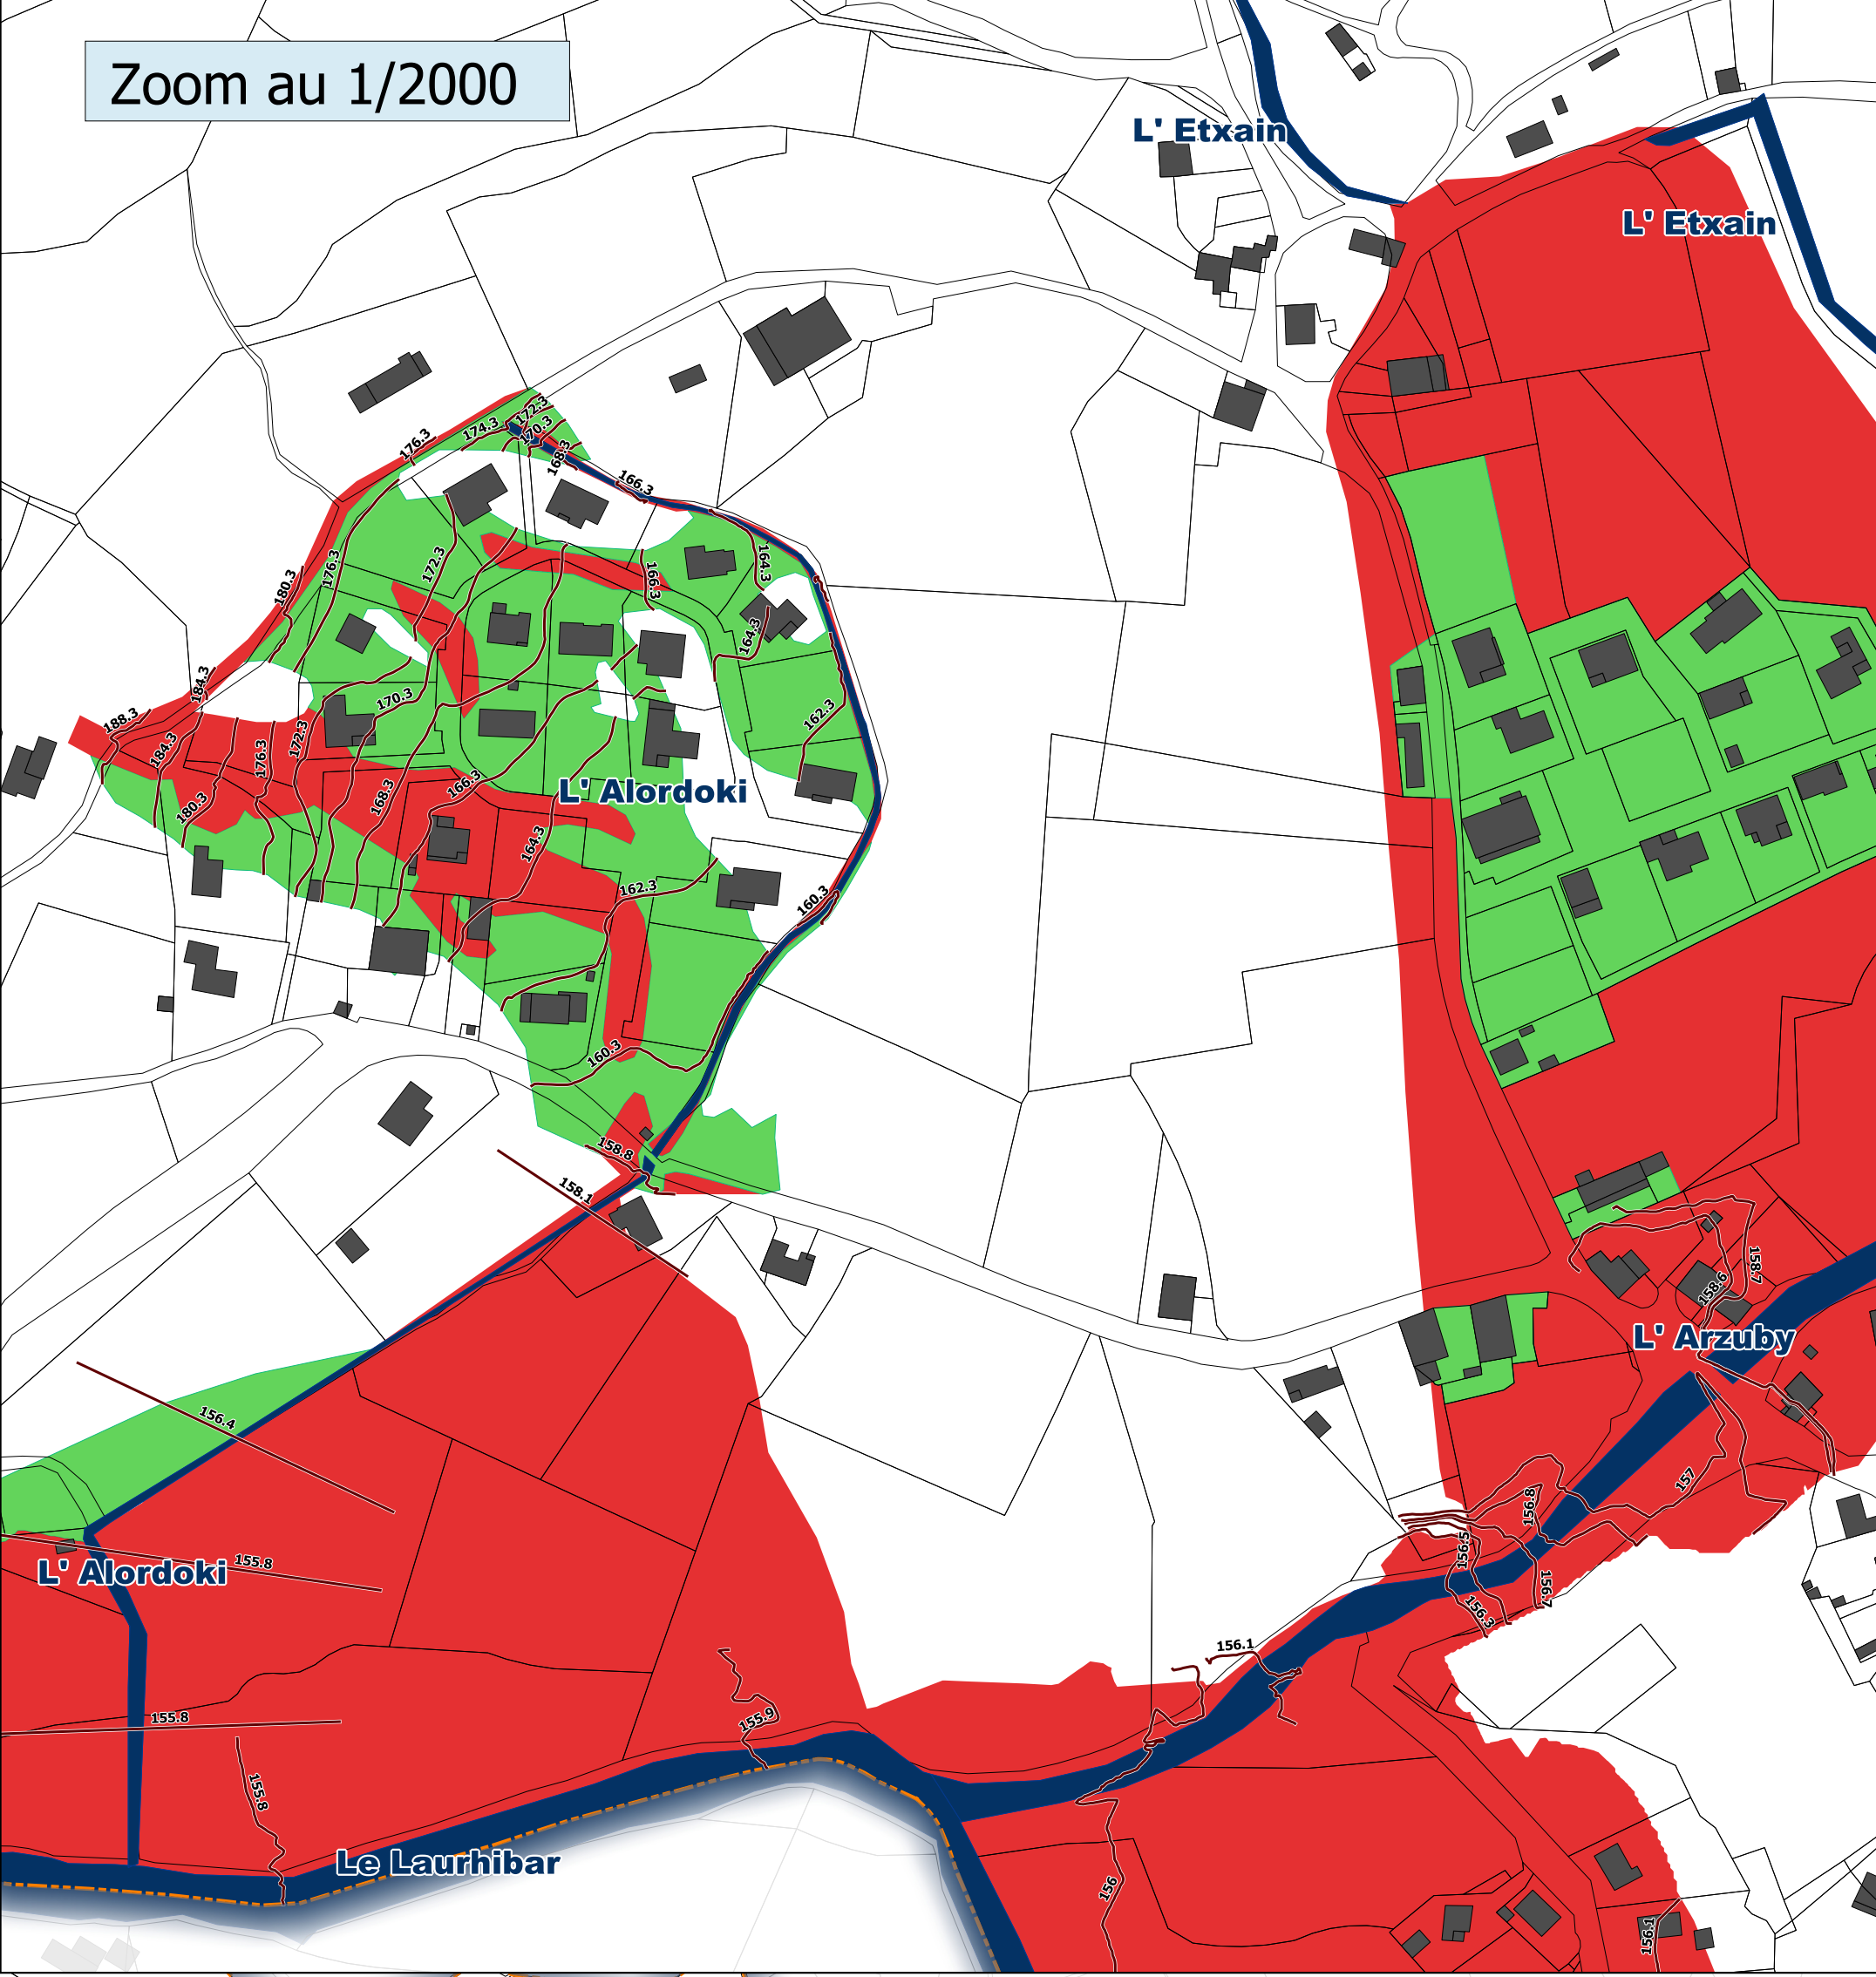


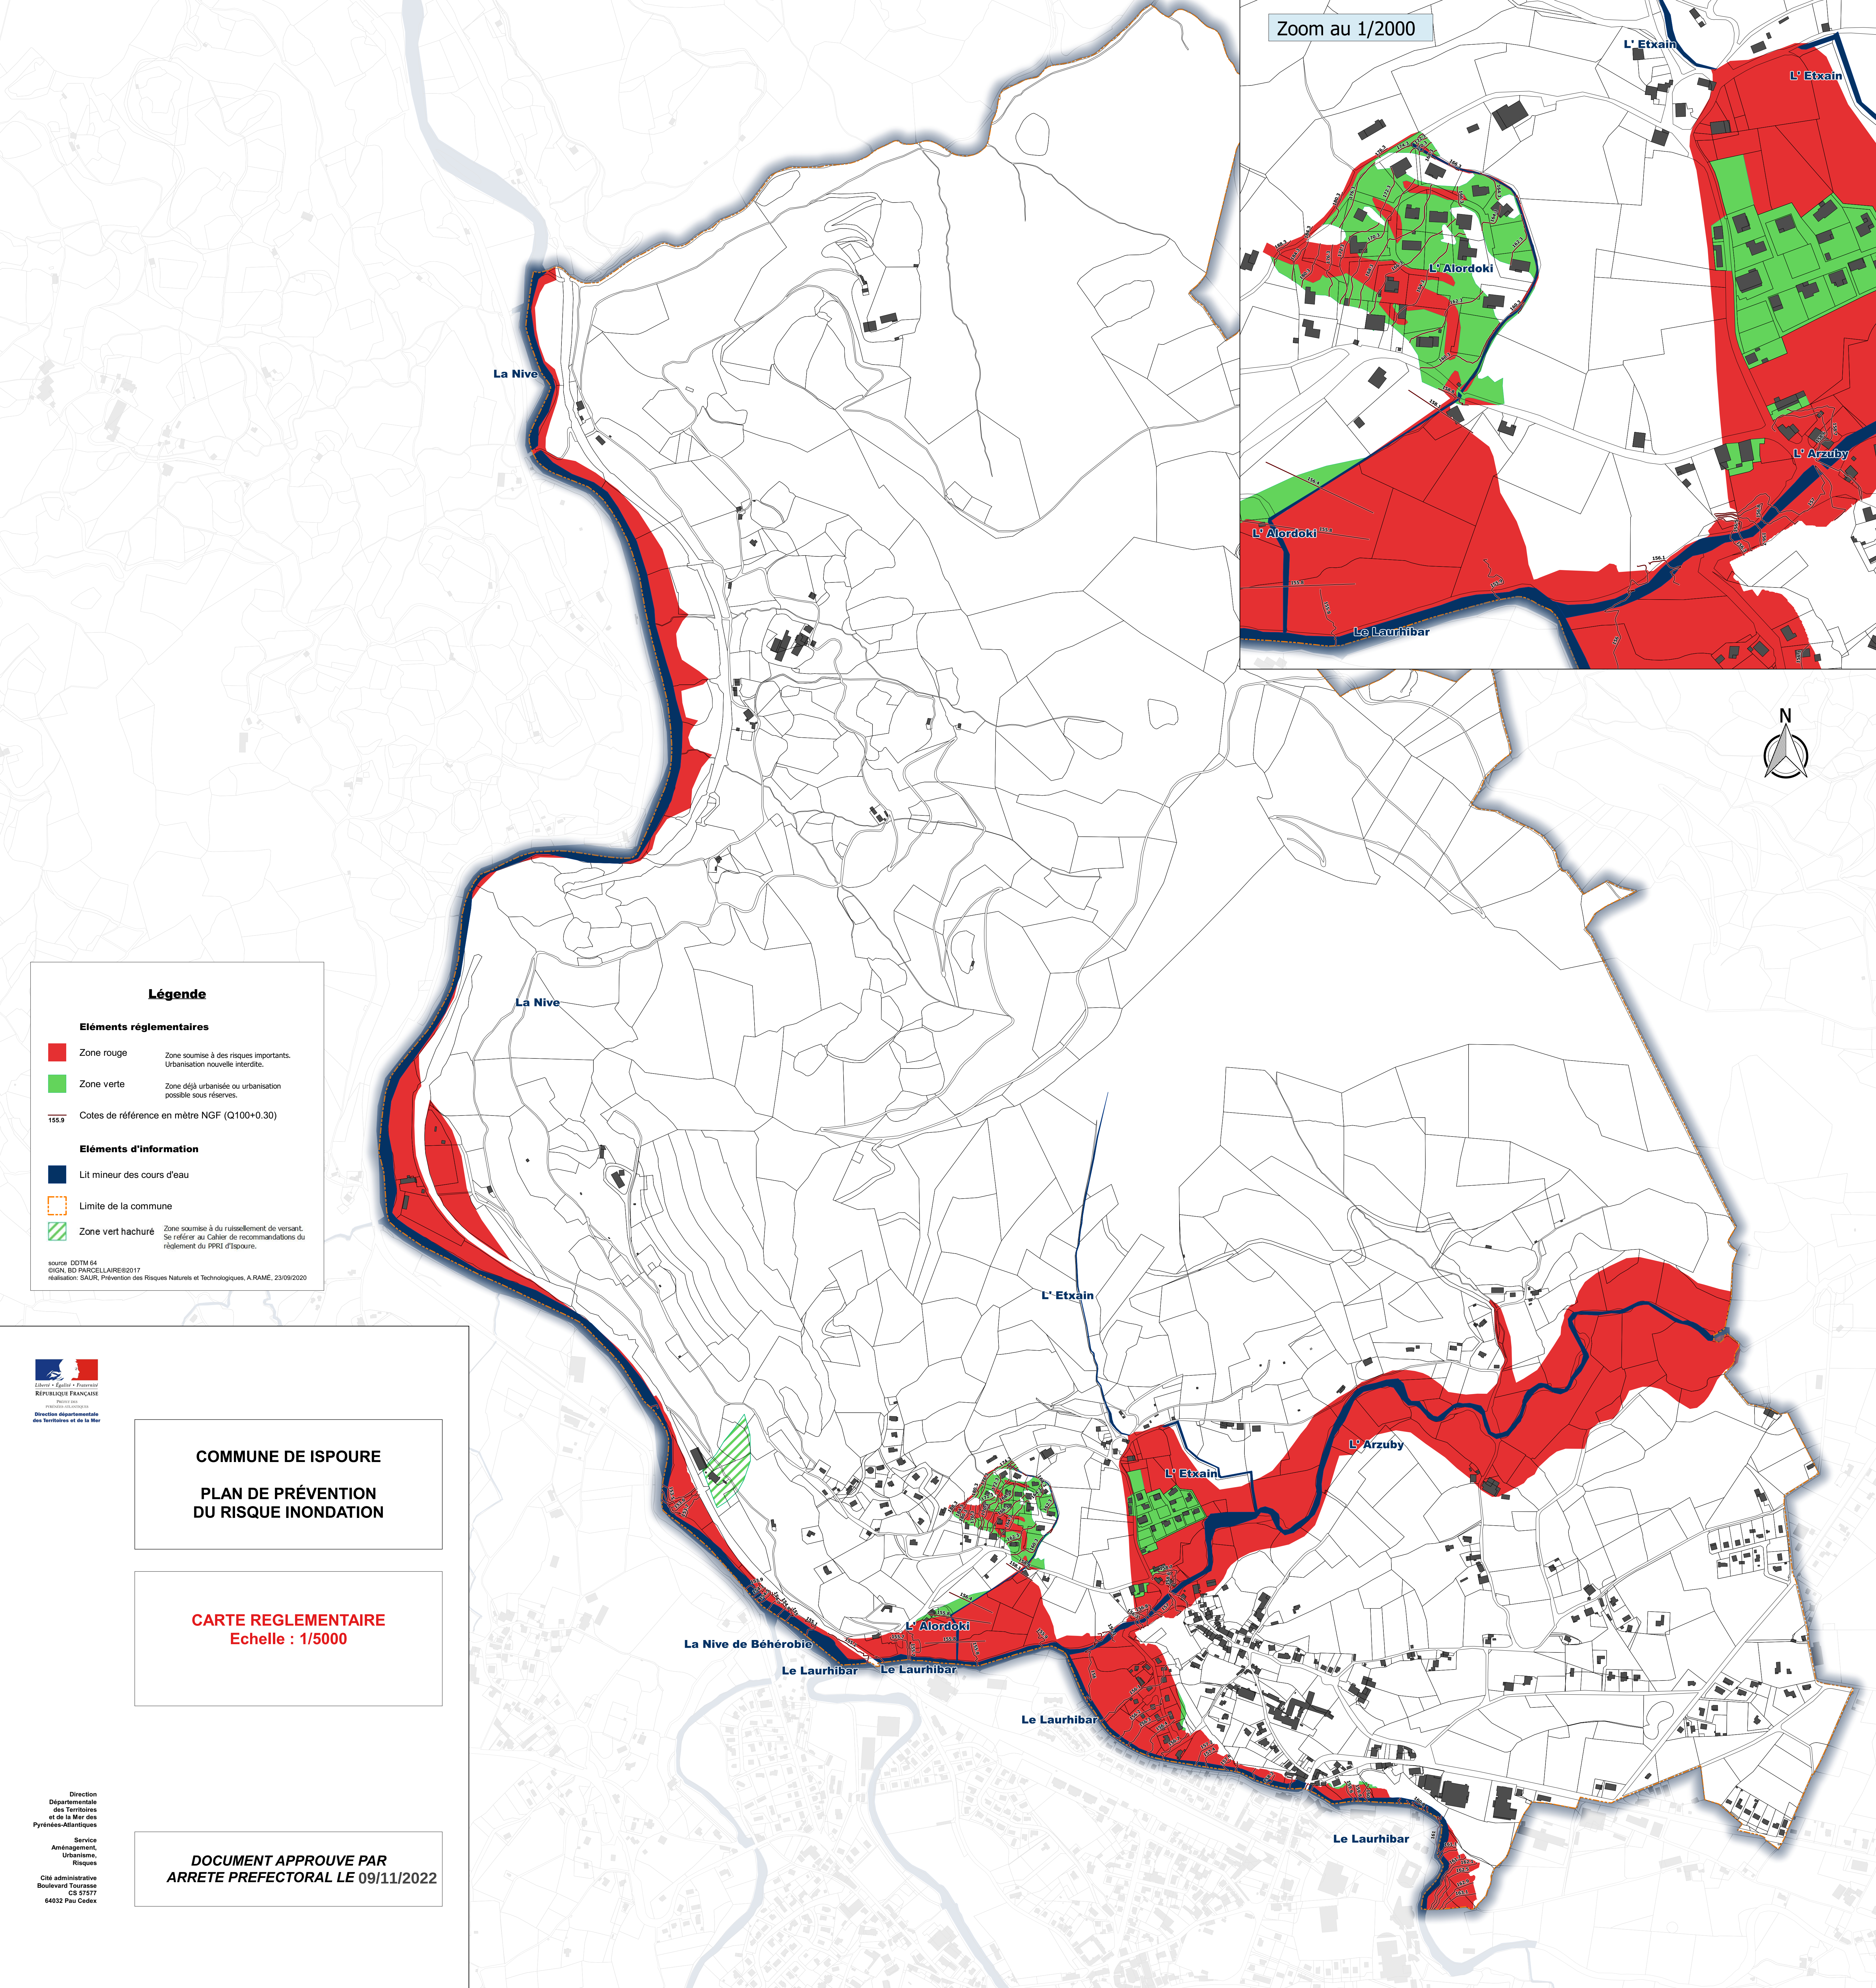

Légende

Eléments réglementaires

Zone rouge Zone soumise à des risques importants. Urbanisation nouvelle interdite.

Zone verte Zone déjà urbanisée ou urbanisation possible sous réserves.

155.9 Cotes de référence en mètre NGF (Q100+0.30)

Eléments d'information

Lit mineur des cours d'eau

Limite de la commune

Zone vert hachuré Zone soumise à du ruissellement de versant. Se référer au Cahier de recommandations du règlement du PPSI d'Isopoure.

SOURCE : DDTM 64
©IGN, BD PARCELLAIRE®2017
réalisation: SAUR, Prévention des Risques Naturels et Technologiques, A.RAME, 23/09/2020



COMMUNE DE ISPOURE

PLAN DE PRÉVENTION
DU RISQUE INONDATION

CARTE REGLEMENTAIRE
Echelle : 1/5000

Direction
Départementale
des Territoires
et de la Mer des
Pyrénées-Atlantiques

Service
Aménagement,
Urbanisme,
Risques

Cité administrative
Boulevard Touraine
CS 57577
64032 Pau Cedex

DOCUMENT APPROUVE PAR
ARRETE PREFECTORAL LE 09/11/2022