

COMMUNE D'IDRON

PLAN DE PREVENTION
DU RISQUE INONDATION


CARTE REGLEMENTAIRE
Echelle : 1/5000

Direction
Départementale
des Territoires
et de la Mer des
Pyrénées Atlantiques

Service
Aménagement,
Urbanisme
et Risques

Cité administrative
Boulevard Tourasse
CS 37577
64032 Pau Cedex

DOCUMENT APPROUVÉ
par arrêté préfectoral le : 19/09/2018

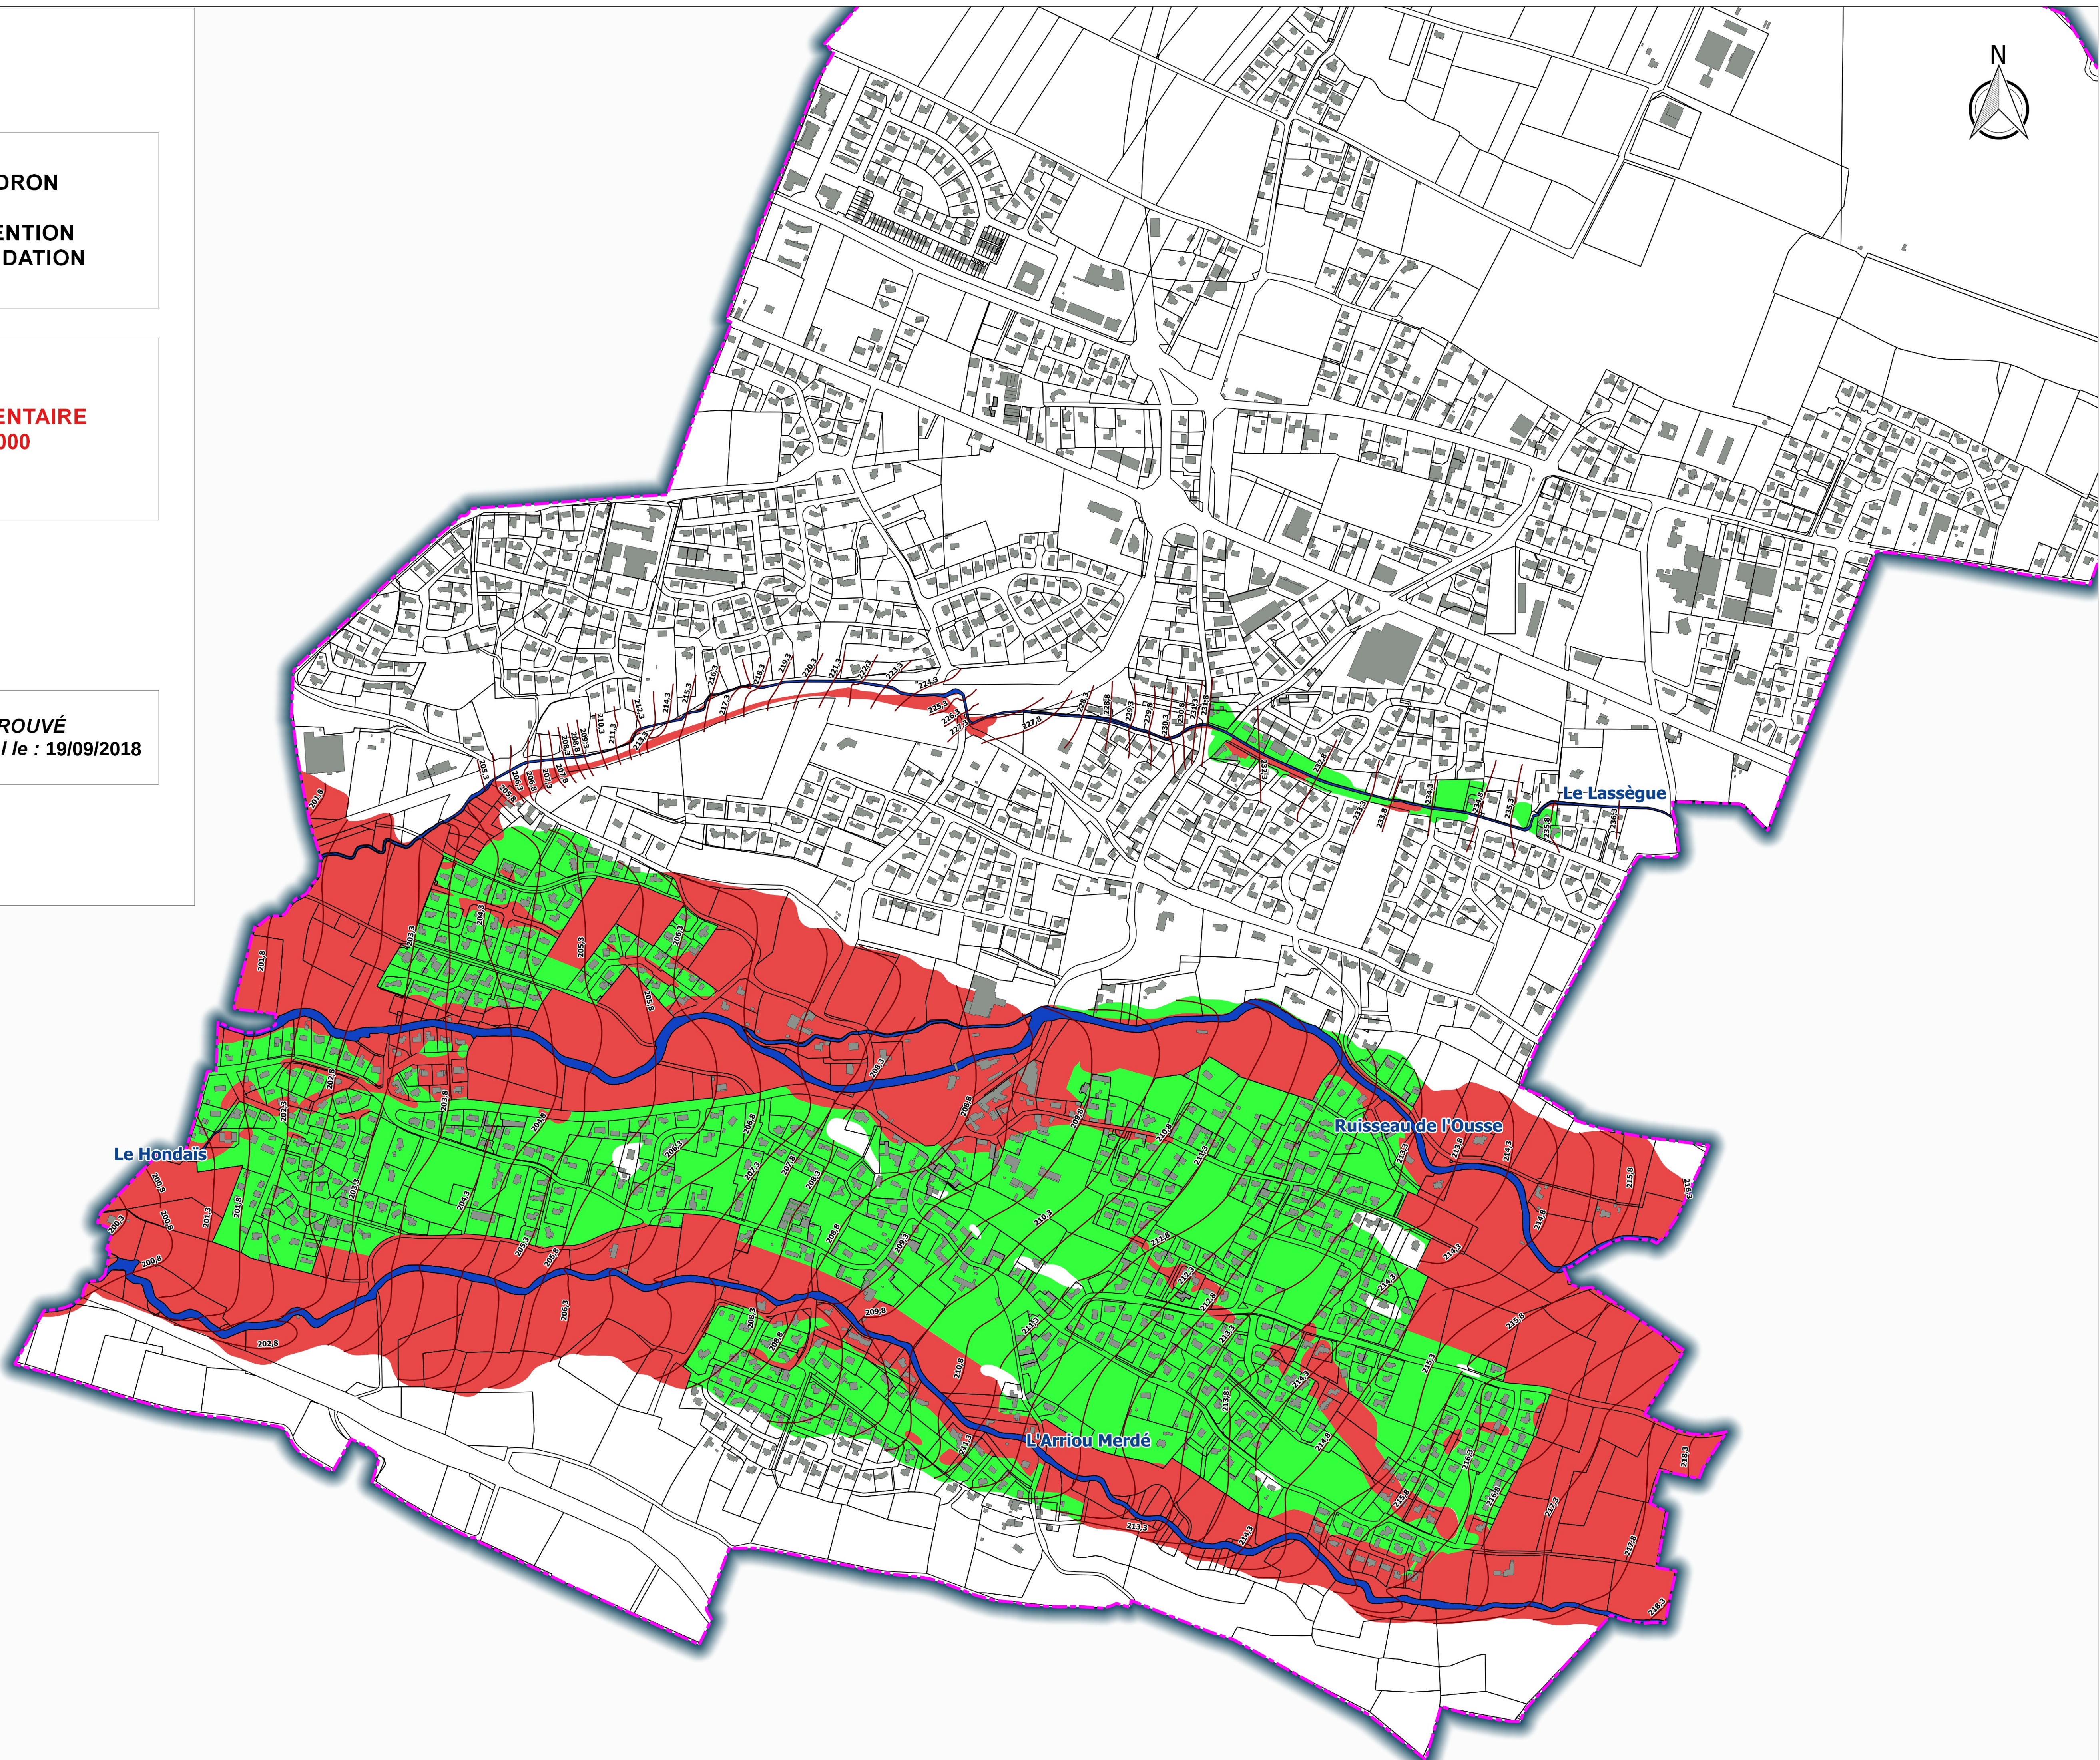

LÉGENDE

Eléments réglementaires

- Zone verte
- Zone rouge

207,30 Cotes de référence en mètre NGF (Q100+0,30)

Eléments de repérage

- Cours d'eau
- Limite commune