
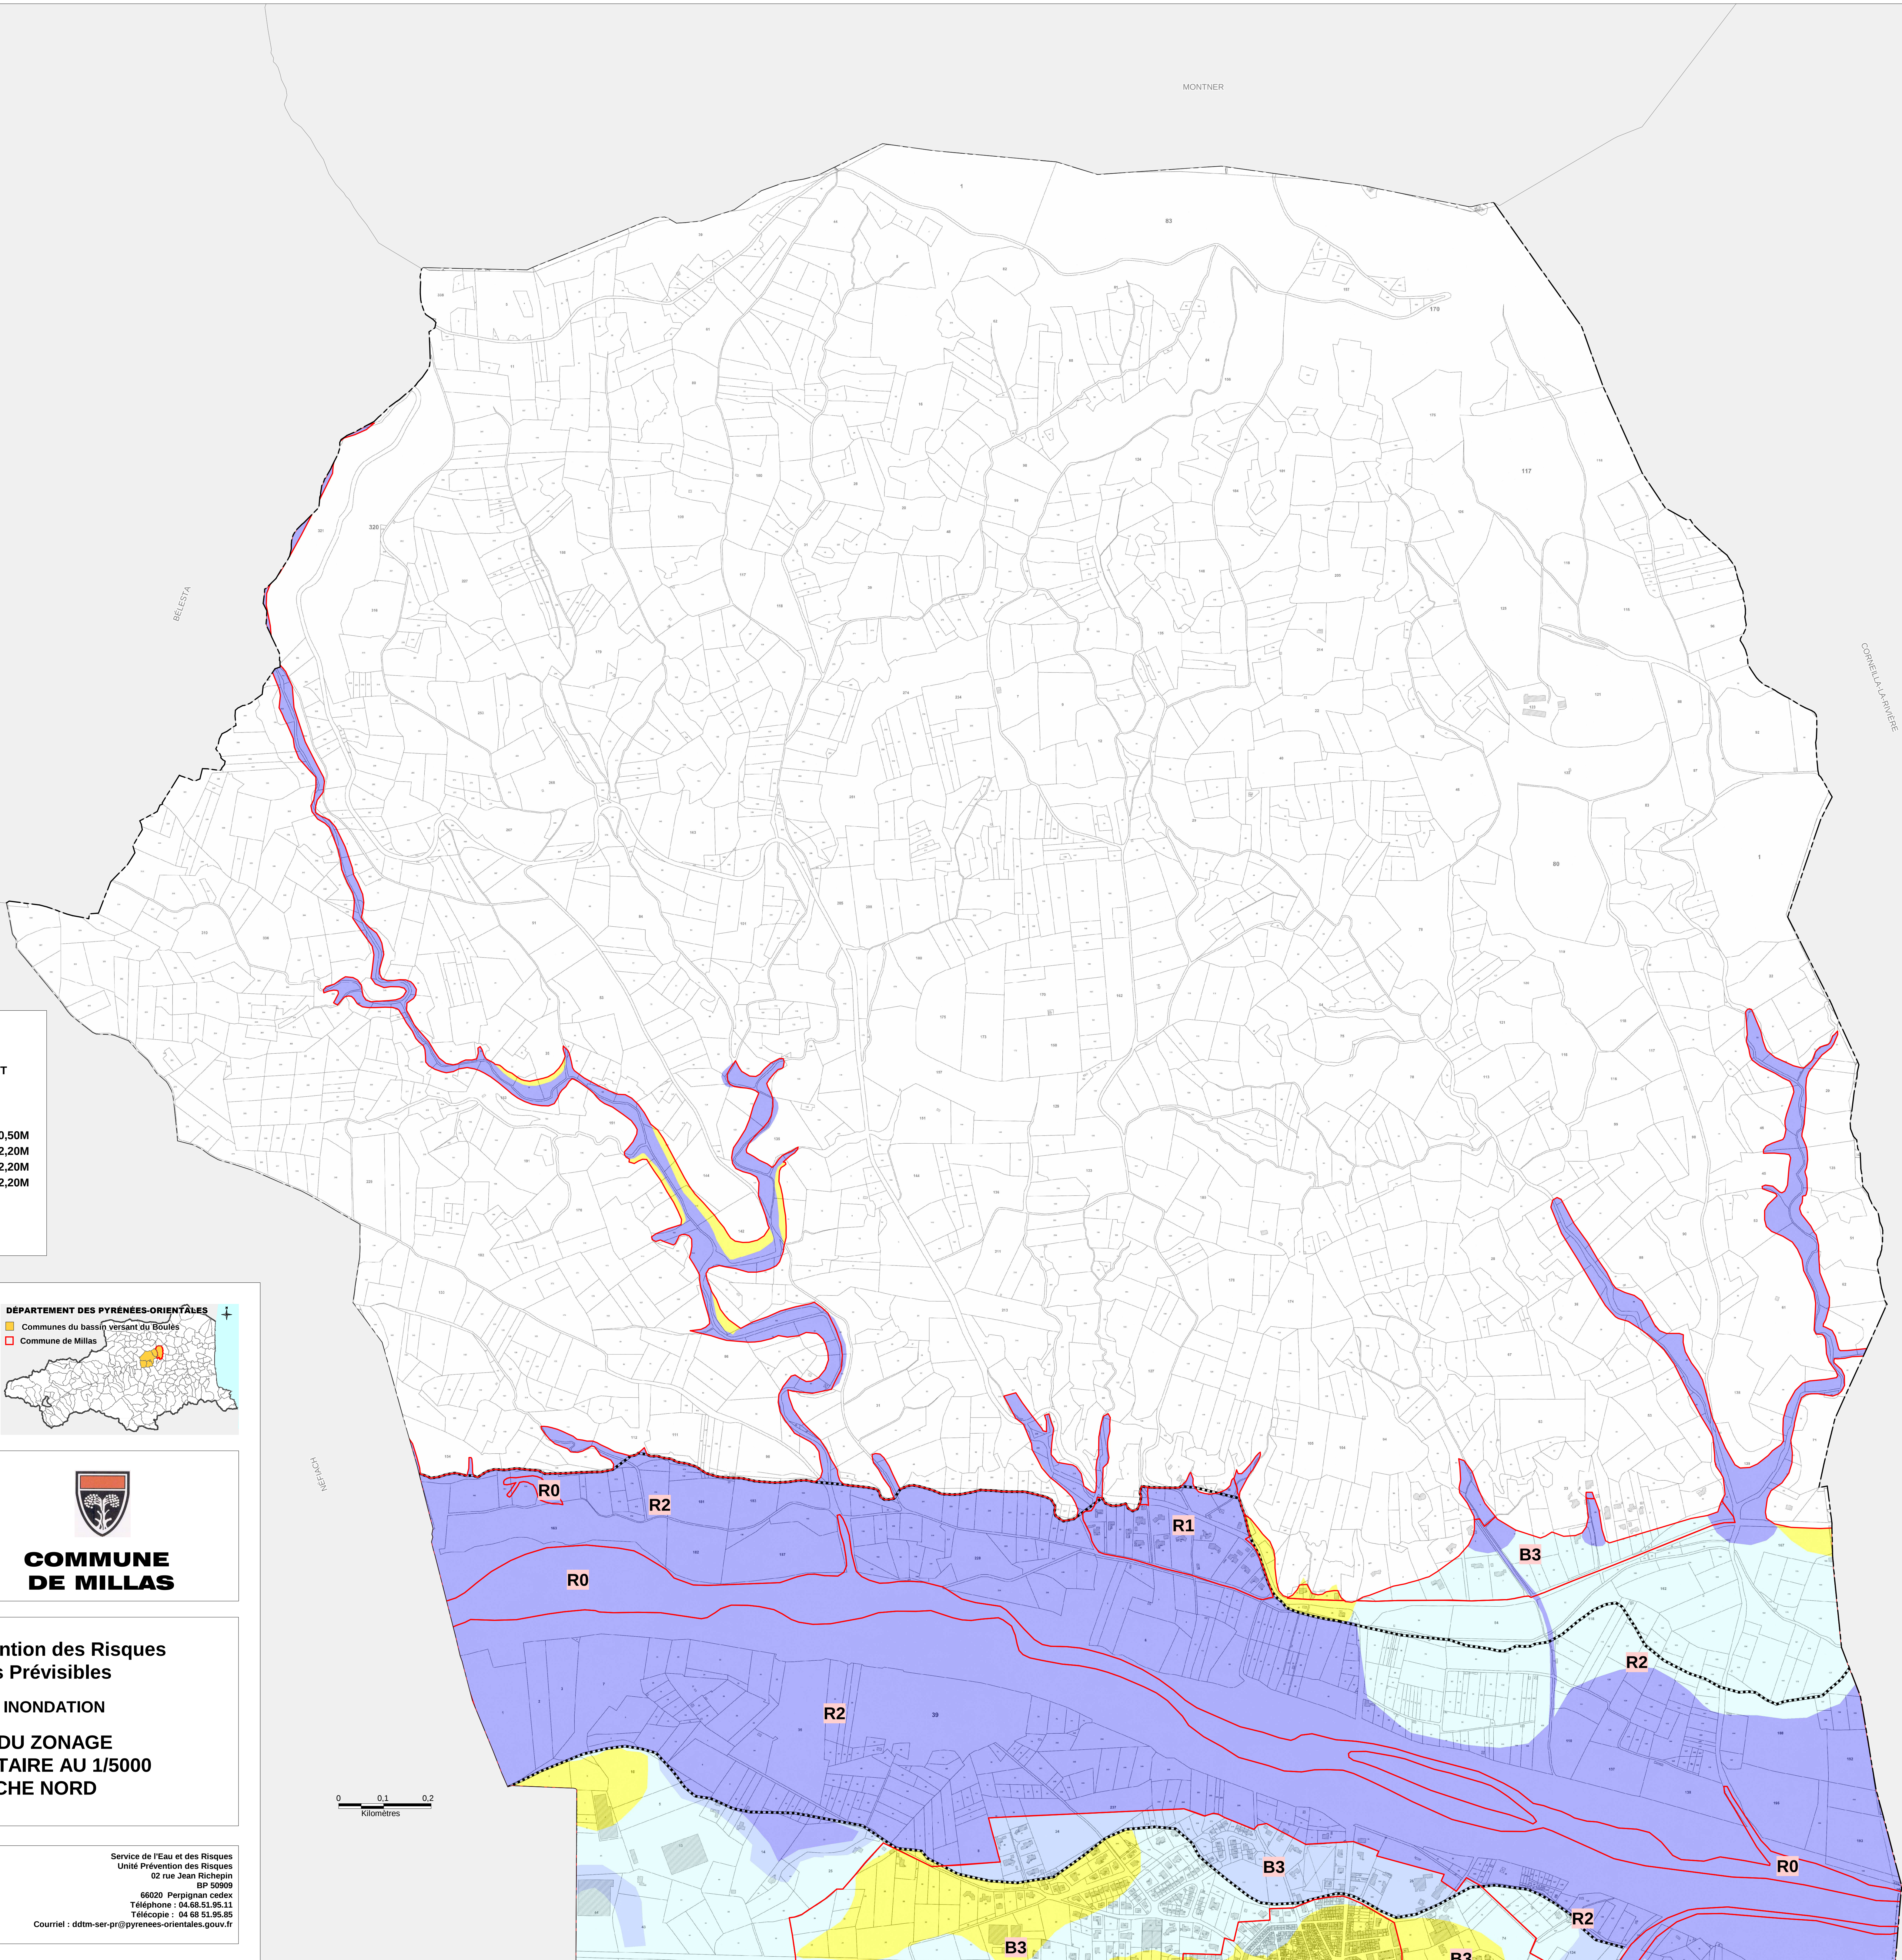
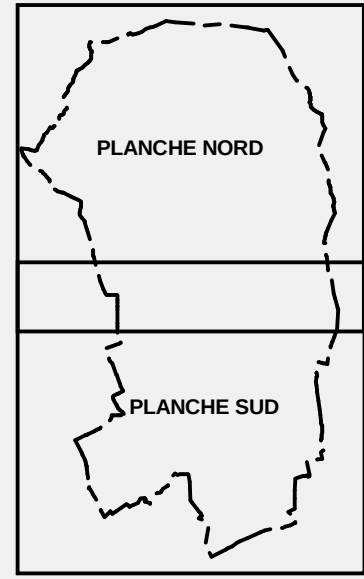


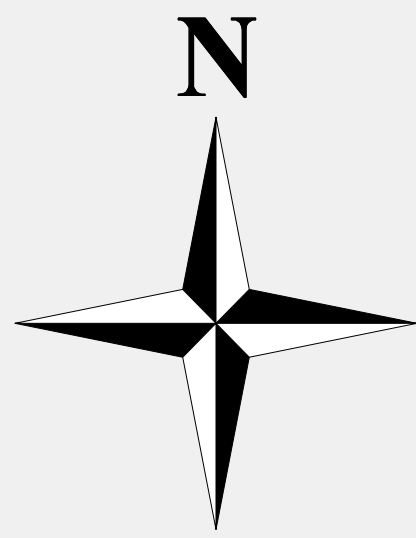

LÉGENDE


— PÉRIMÈTRE COMMUNAL
- - - - - LIMITE ZONE INONDABLE TÊT

COTES DE RÉFÉRENCE

ZONE B	ZONE R
TN + 0,50M	TN + 0,50M
TN + 0,70M	TN + 2,20M
TN + 1,20 M	TN + 2,20M
TN + 2,20M	TN + 2,20M

TYPES DE ZONES

B, R

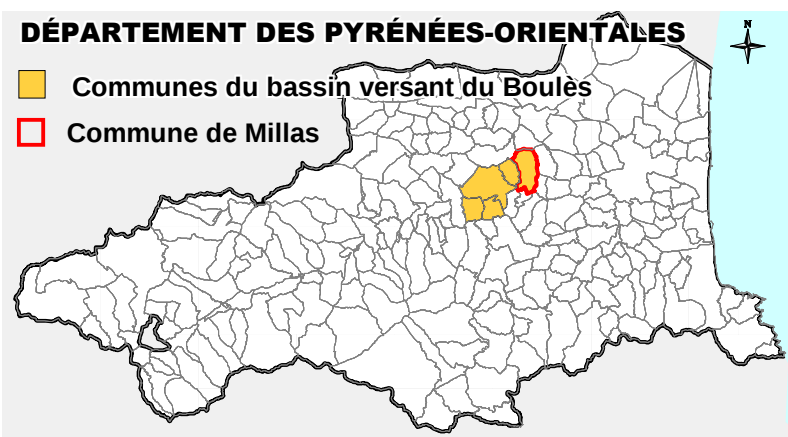

PPRNP approuvé et annexé à l'arrêté préfectoral n° 2012038-0006 du 7 février 2012

Pour le préfet et par délégation
le Directeur Départemental
des Territoires et de la Mer

Pour le Directeur Départemental
des Territoires et de la Mer
le Chef du Service
de l'Eau et des Risques

Pascal JOBERT

**Plan de Prévention des Risques
Naturels Prévisibles**

RISQUE INONDATION

**CARTE DU ZONAGE
REGLEMENTAIRE AU 1/5000
PLANCHE NORD**

Direction
Départementale des
Territoires et de la
Mer
des
Pyrénées-Orientales

Service de l'Eau et des Risques
Unité Prévention des Risques
02 rue Jean Richepin
BP 50909
66020 Perpignan cedex
Téléphone : 04 68 51 95 11
Télécopie : 04 68 51 95 95
Courriel : ddtm-ser-pr@pyrenees-orientales.gouv.fr