



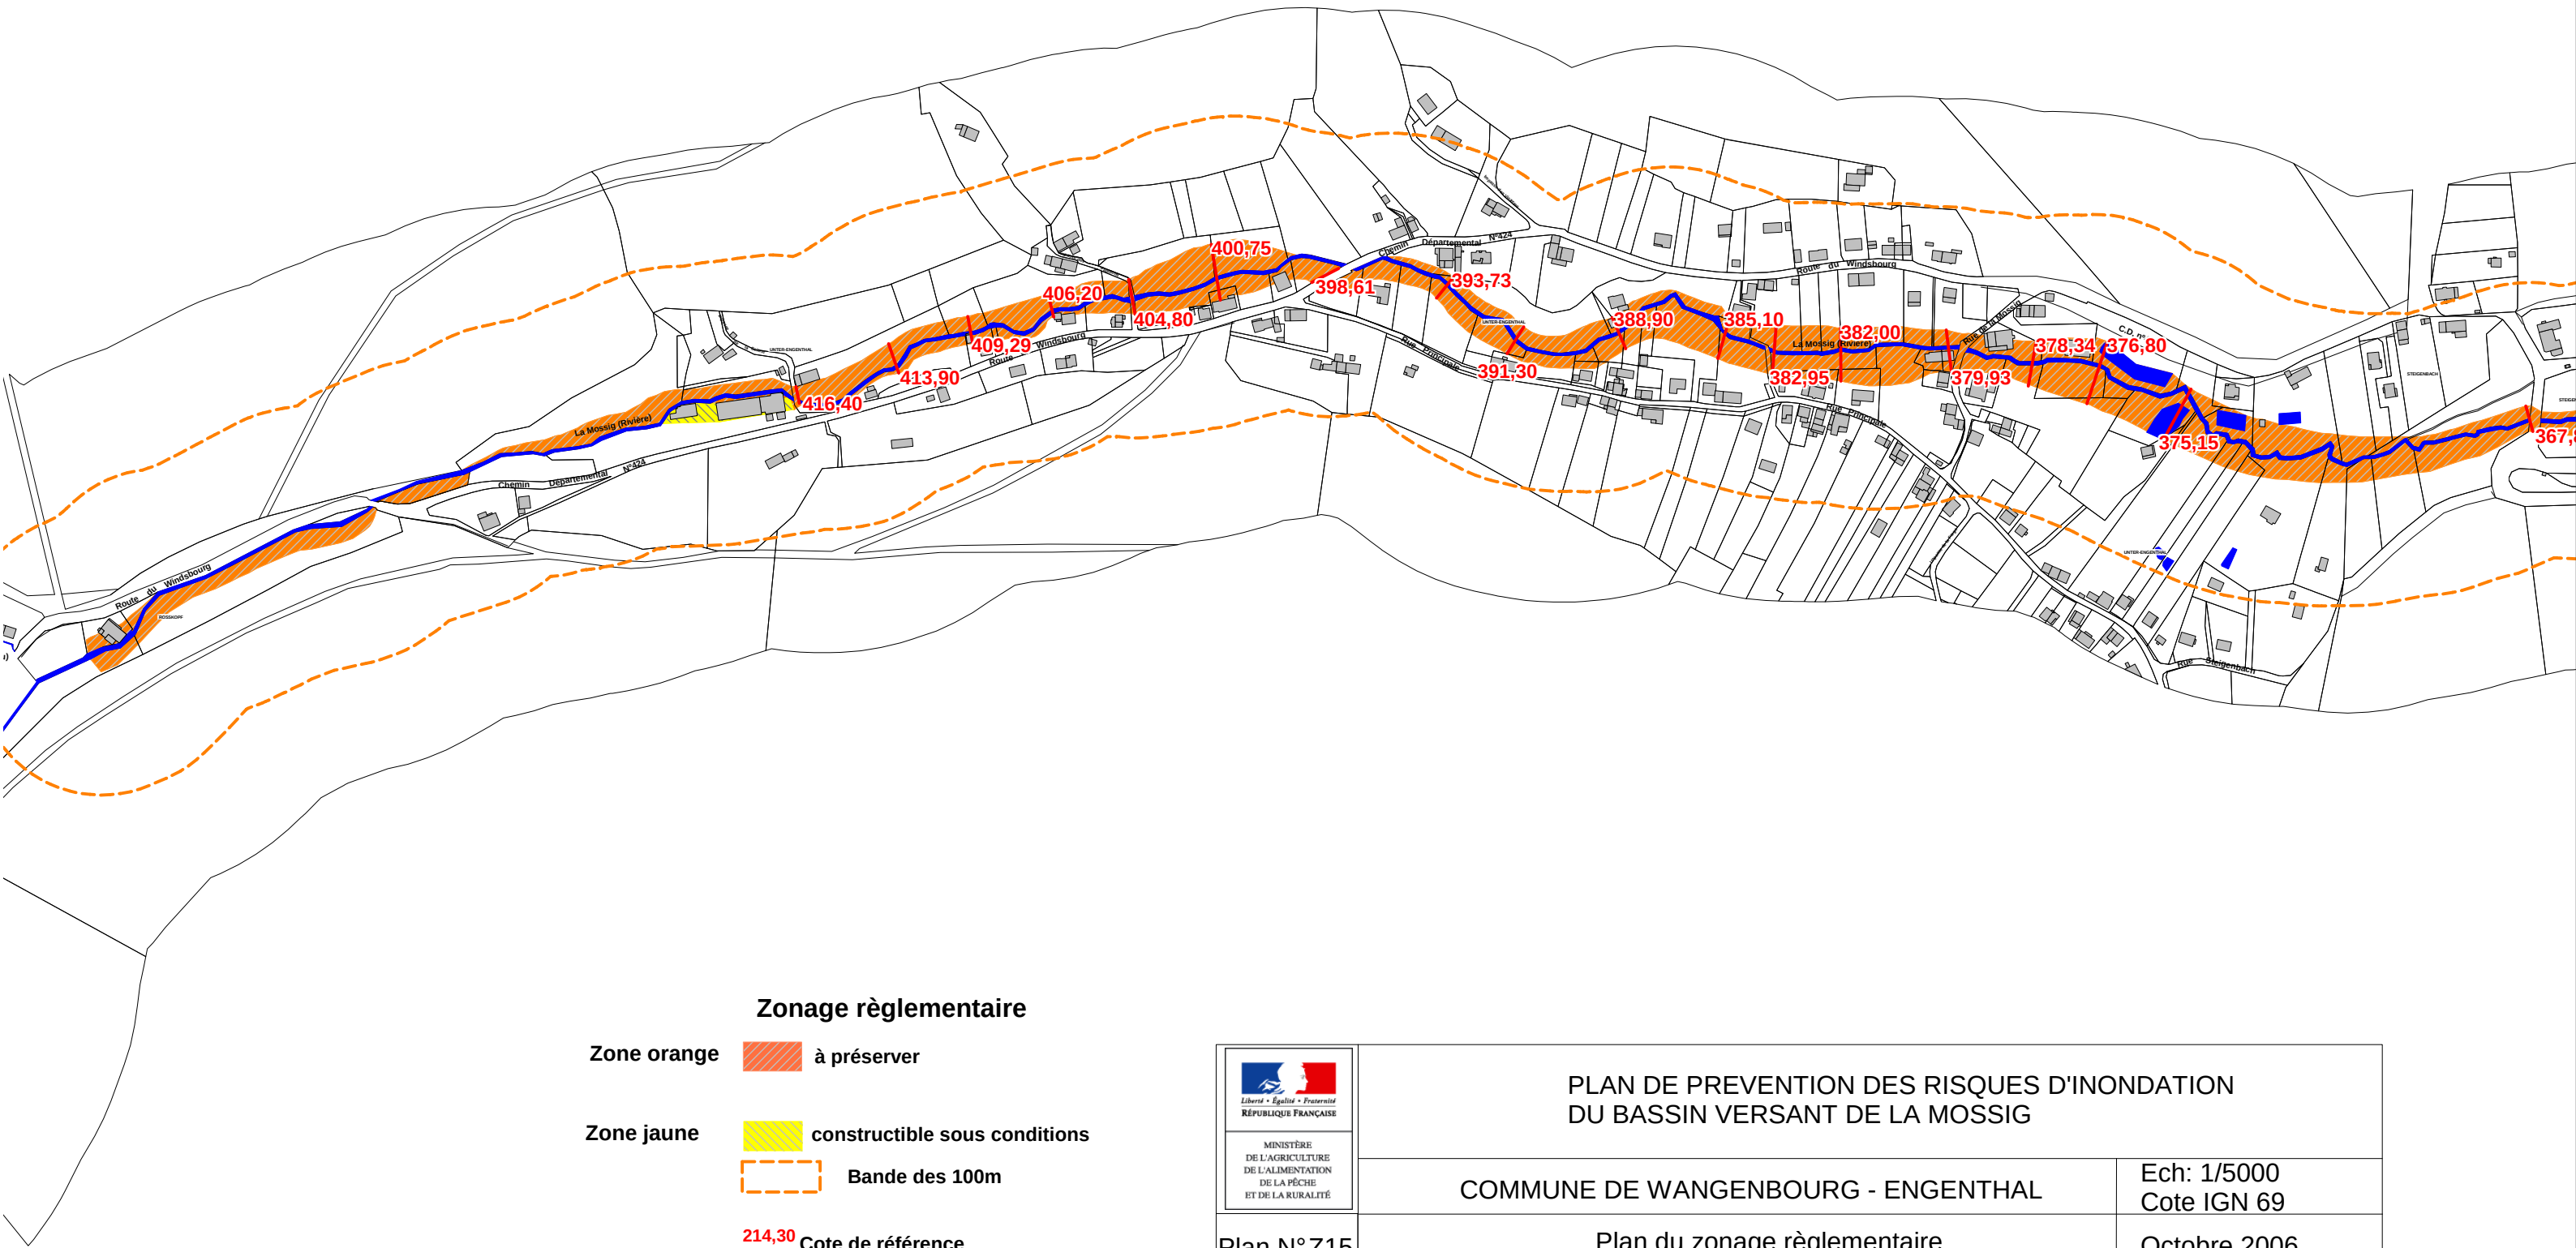

 Liberté • Égalité • Fraternité RÉPUBLIQUE FRANÇAISE MINISTÈRE DE L'AGRICULTURE DE L'ALIMENTATION DE LA PÊCHE ET DE LA RURALITÉ	PLAN DE PREVENTION DES RISQUES D'INONDATION DU BASSIN VERSANT DE LA MOSSIG	
	COMMUNE DE WANGENBOURG - ENGENTHAL	Ech: 1/5000 Cote IGN 69
	Plan N° Z15	Octobre 2006

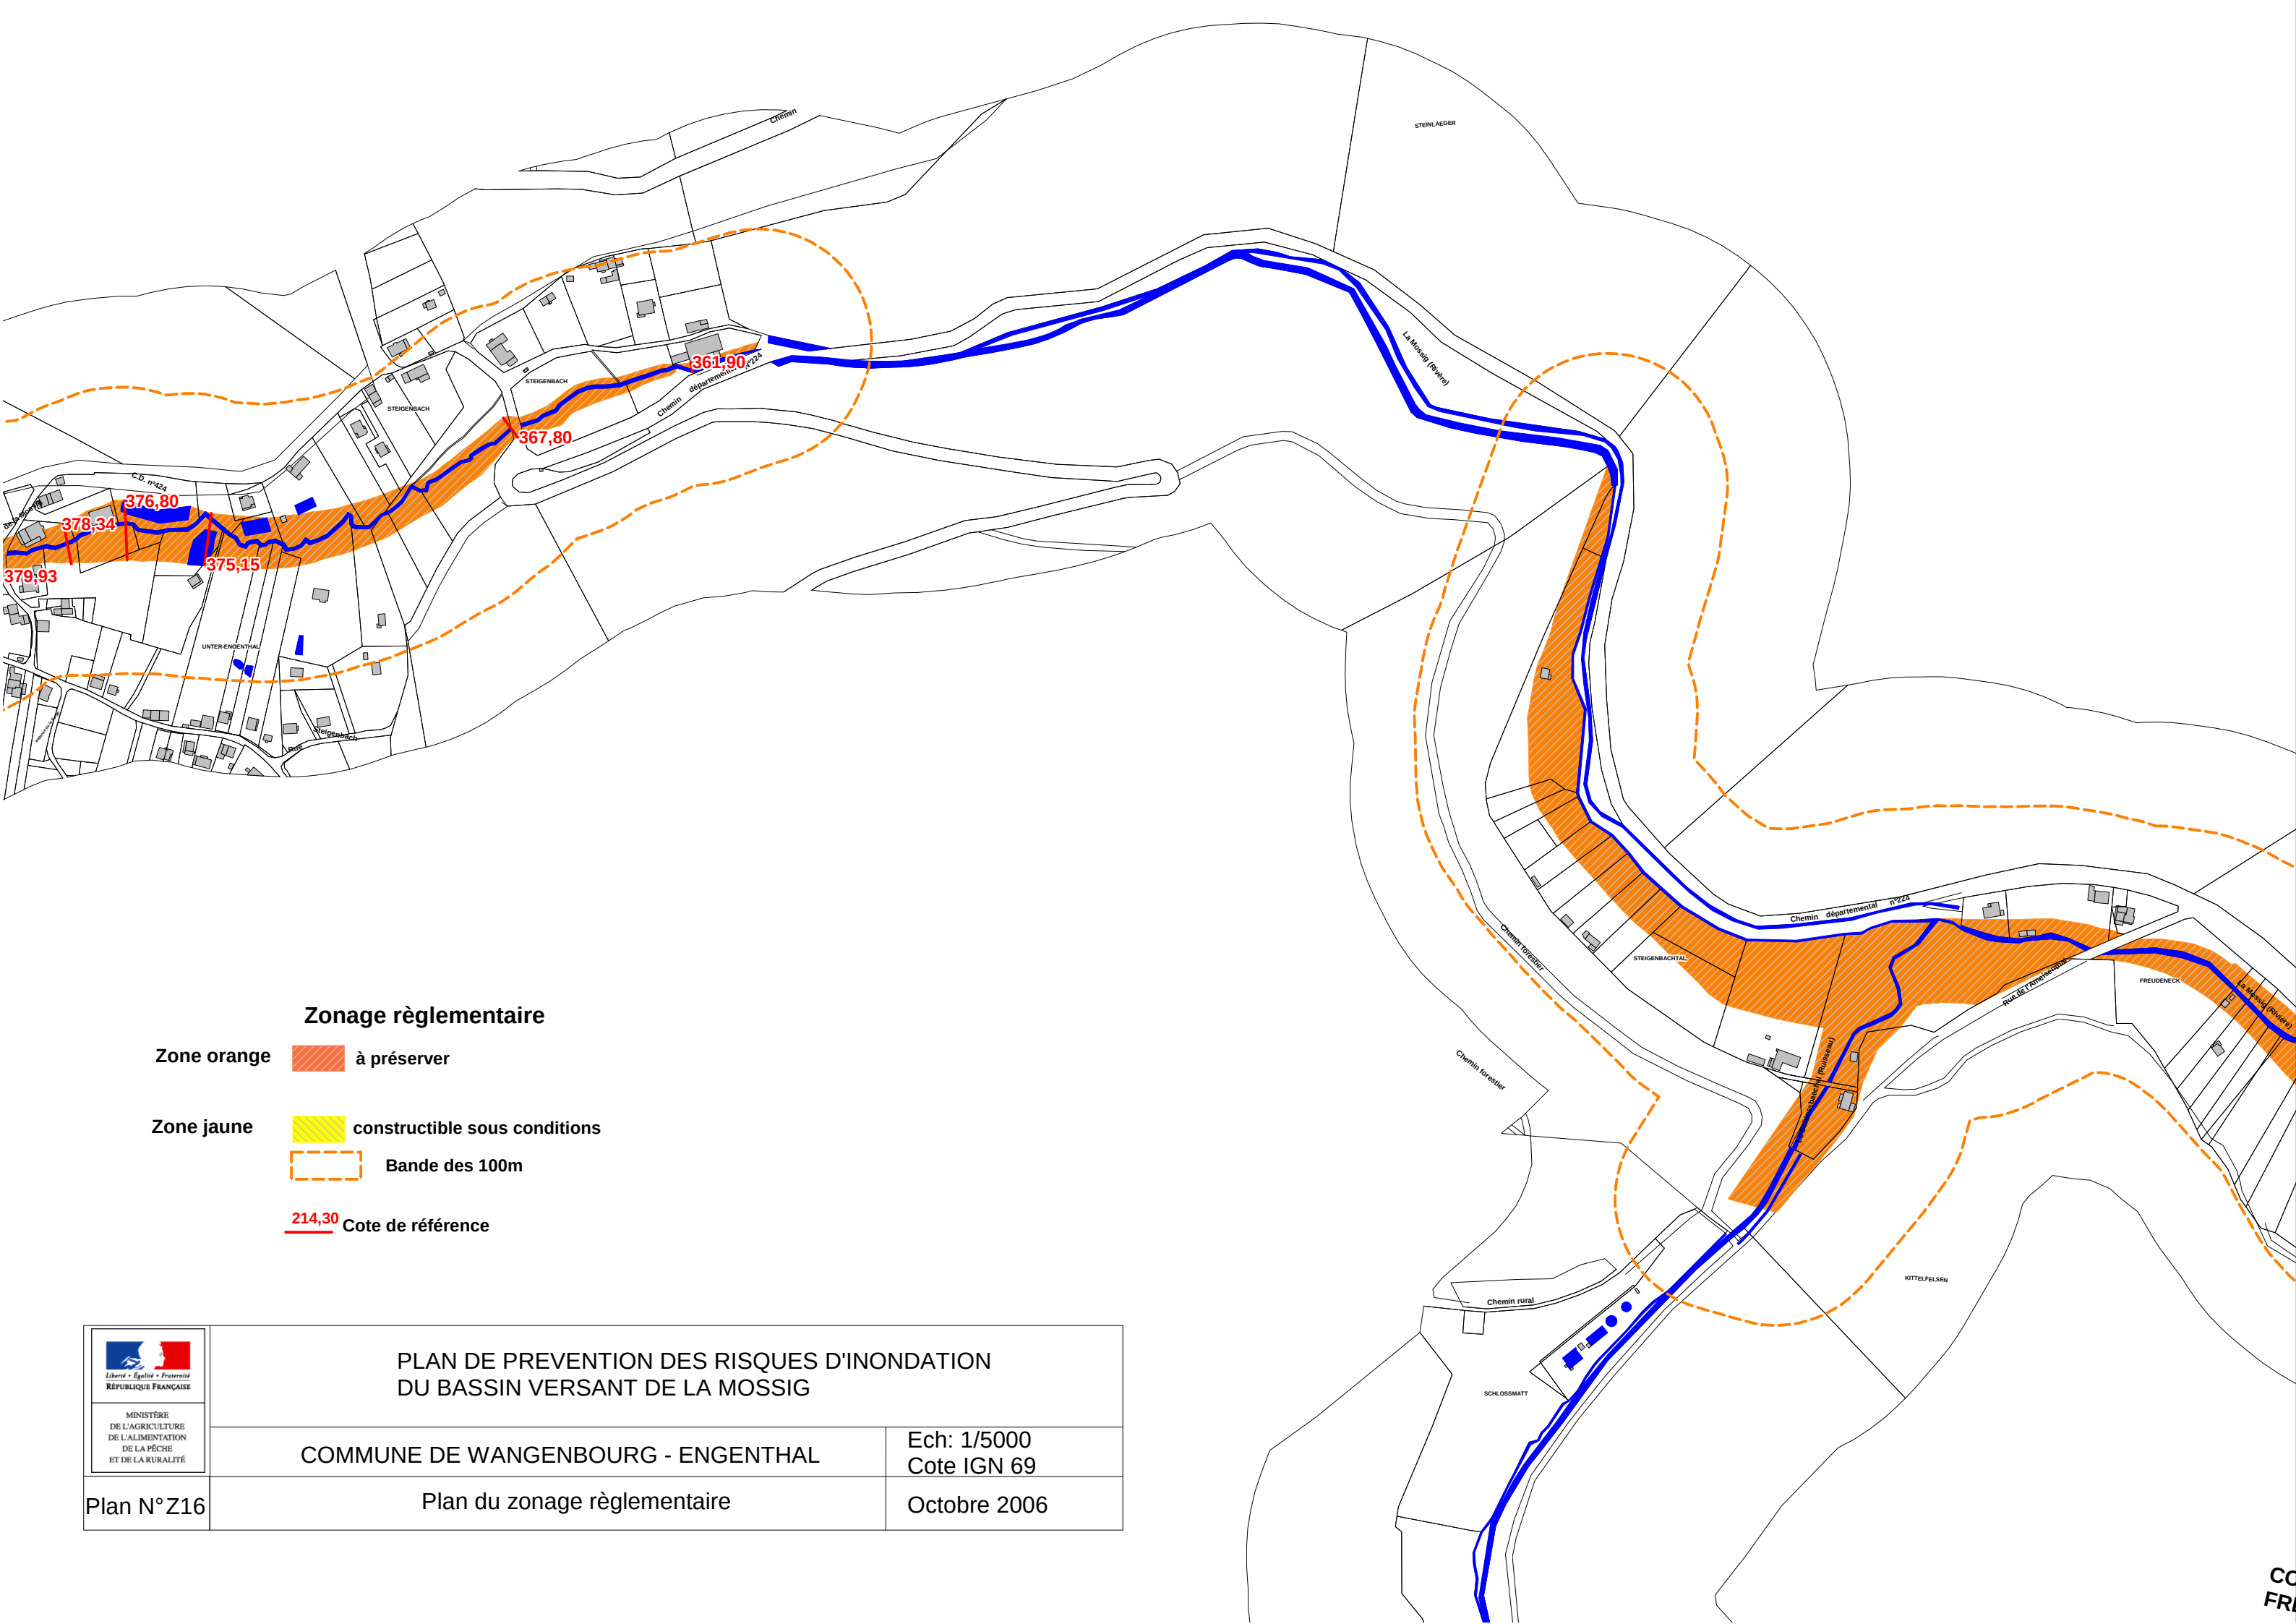

Zonage réglementaire

- Zone orange



à préserver
- Zone jaune




constructible sous conditions
- 

Bande des 100m
- 214,30

Cote de référence

 Liberté • Égalité • Fraternité RÉPUBLIQUE FRANÇAISE MINISTÈRE DE L'AGRICULTURE DE L'ALIMENTATION DE LA PÊCHE ET DE LA RURALITÉ	PLAN DE PREVENTION DES RISQUES D'INONDATION DU BASSIN VERSANT DE LA MOSSIG	
	COMMUNE DE WANGENBOURG - ENGENTHAL	Ech: 1/5000 Cote IGN 69
Plan N° Z16	Plan du zonage réglementaire	Octobre 2006

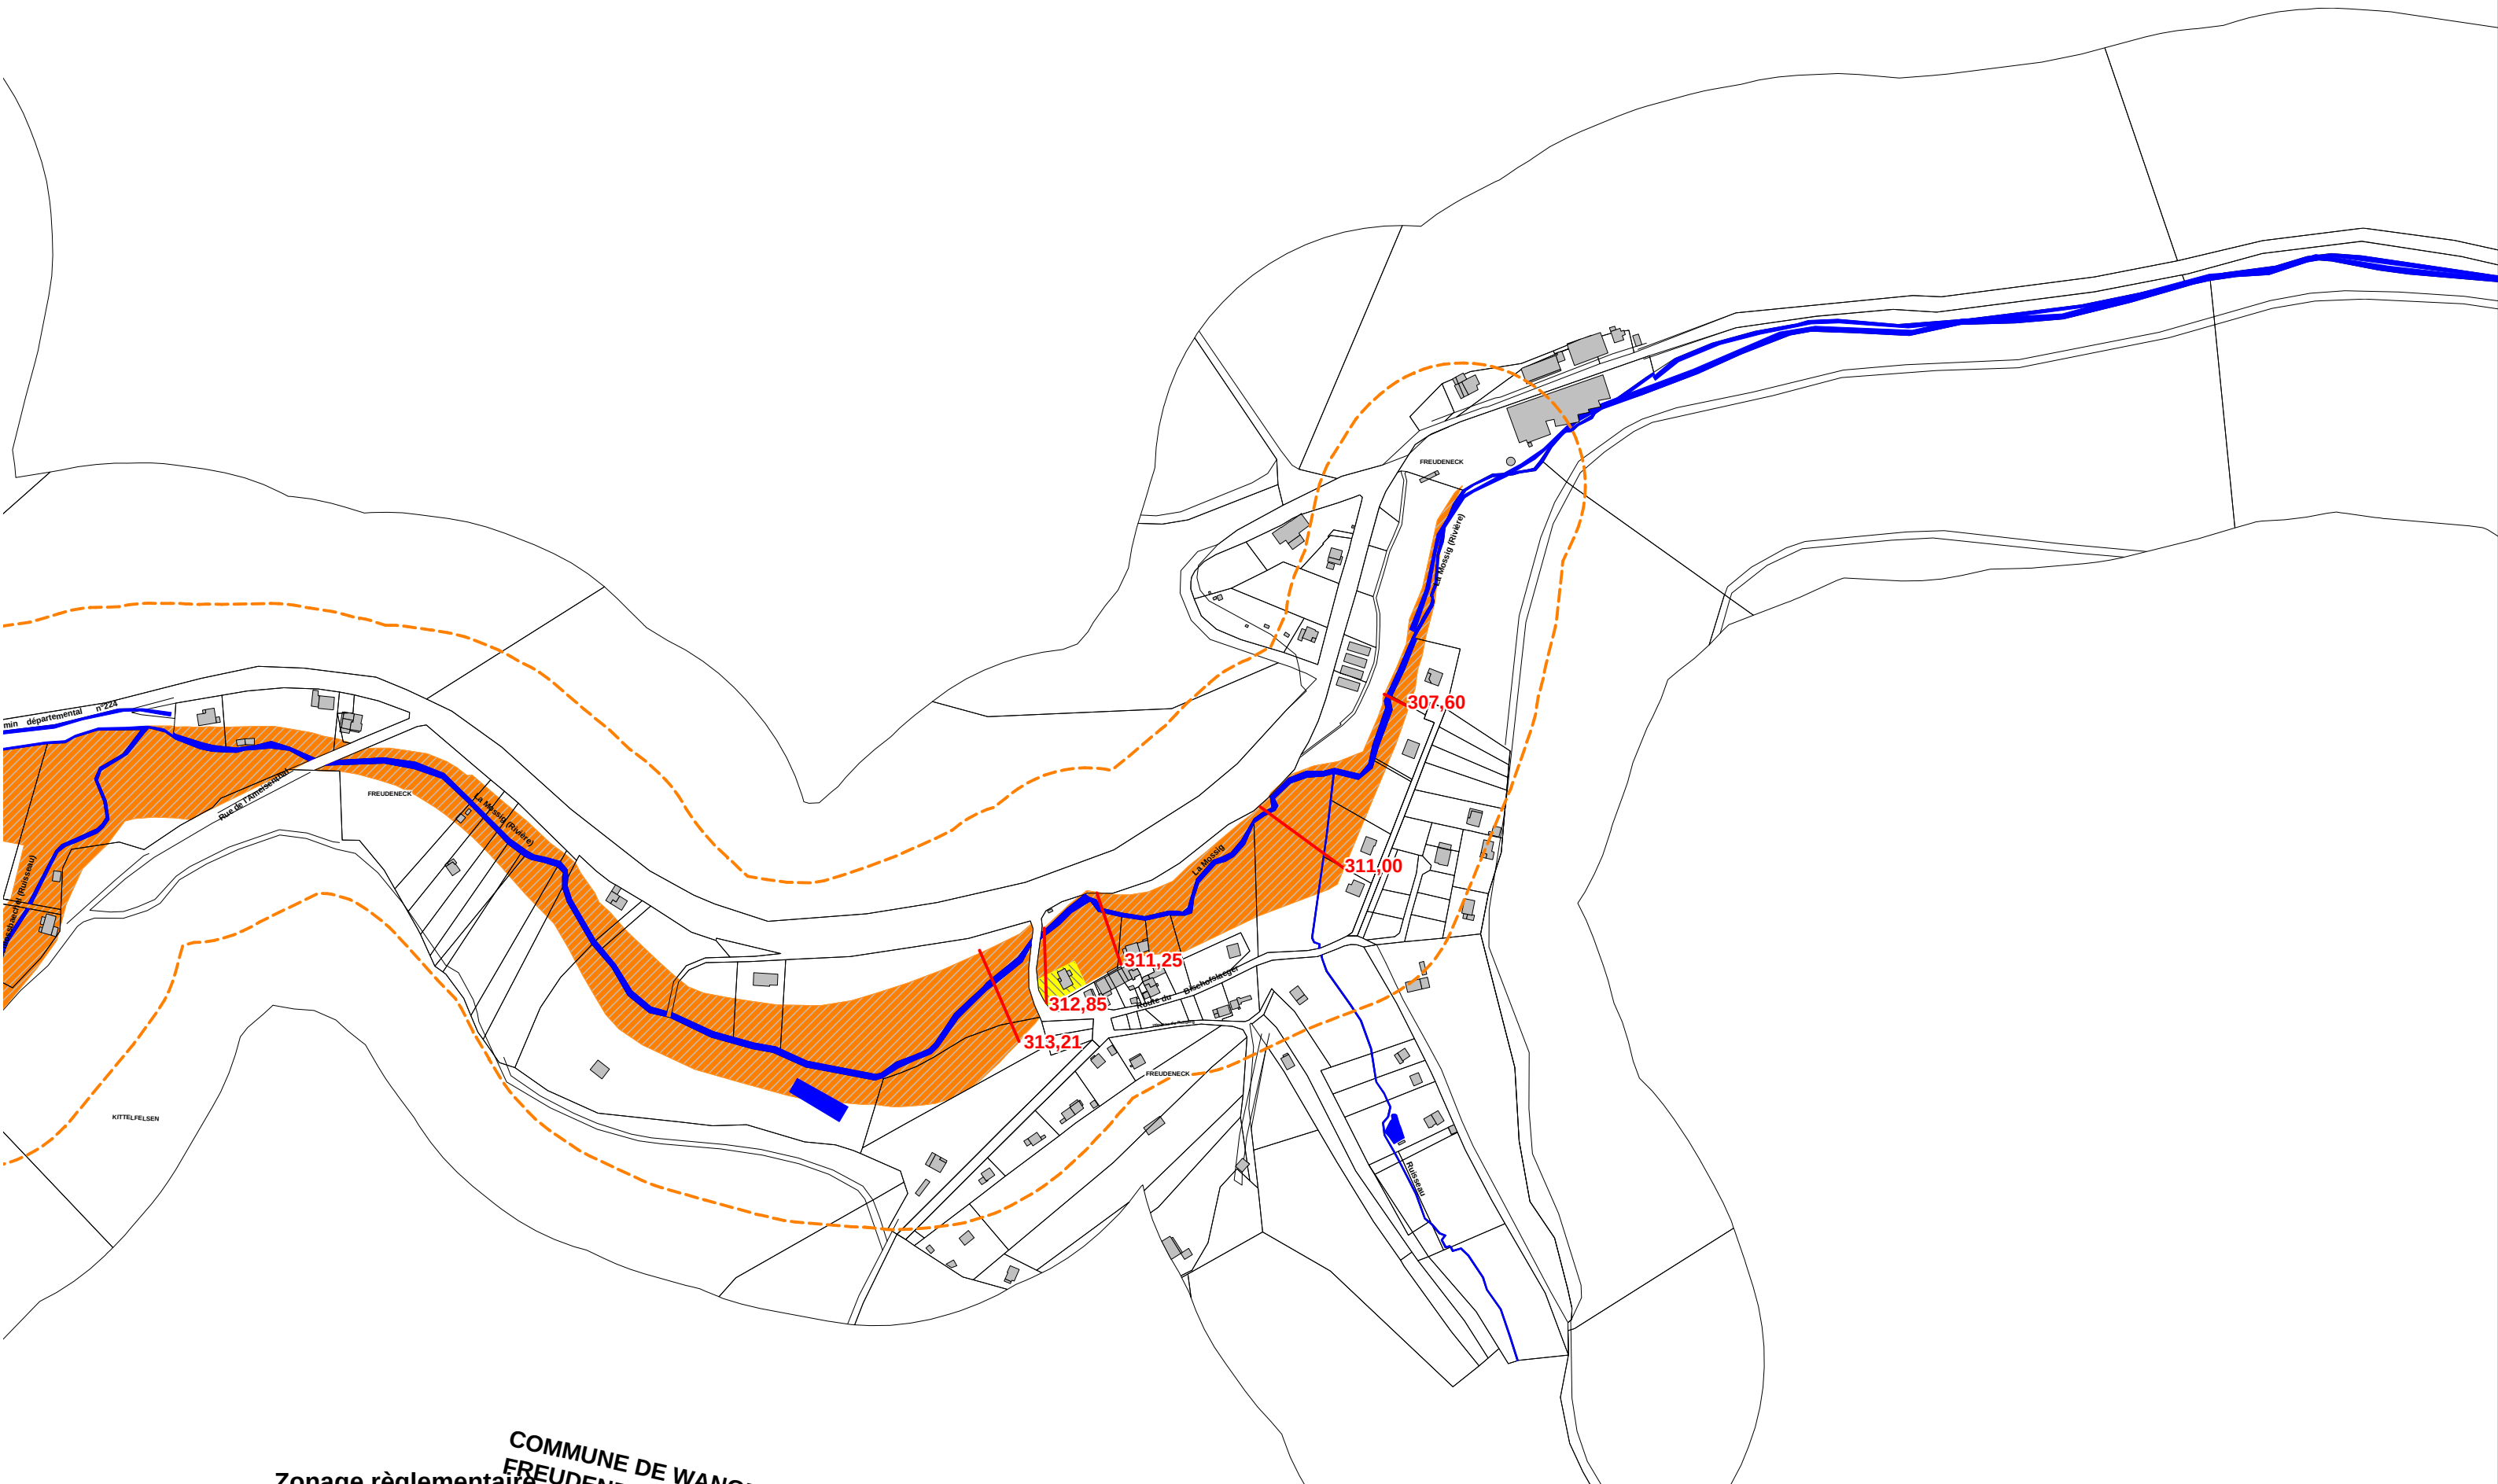

COMMUNE DE WANGENBOURG-ENGENTHAL
FREUDENECK

- Zonage réglementaire**
- Zone orange**  à préserver
- Zone jaune**  constructible sous conditions
-  Bande des 100m
- 214,30 Cote de référence

 Liberté • Égalité • Fraternité RÉPUBLIQUE FRANÇAISE MINISTÈRE DE L'AGRICULTURE DE L'ALIMENTATION DE LA PÊCHE ET DE LA RURALITÉ	PLAN DE PREVENTION DES RISQUES D'INONDATION DU BASSIN VERSANT DE LA MOSSIG	
	COMMUNE DE WANGENBOURG - ENGENTHAL	Ech: 1/5000 Cote IGN 69
	Plan N° Z17	Plan du zonage réglementaire Octobre 2006