


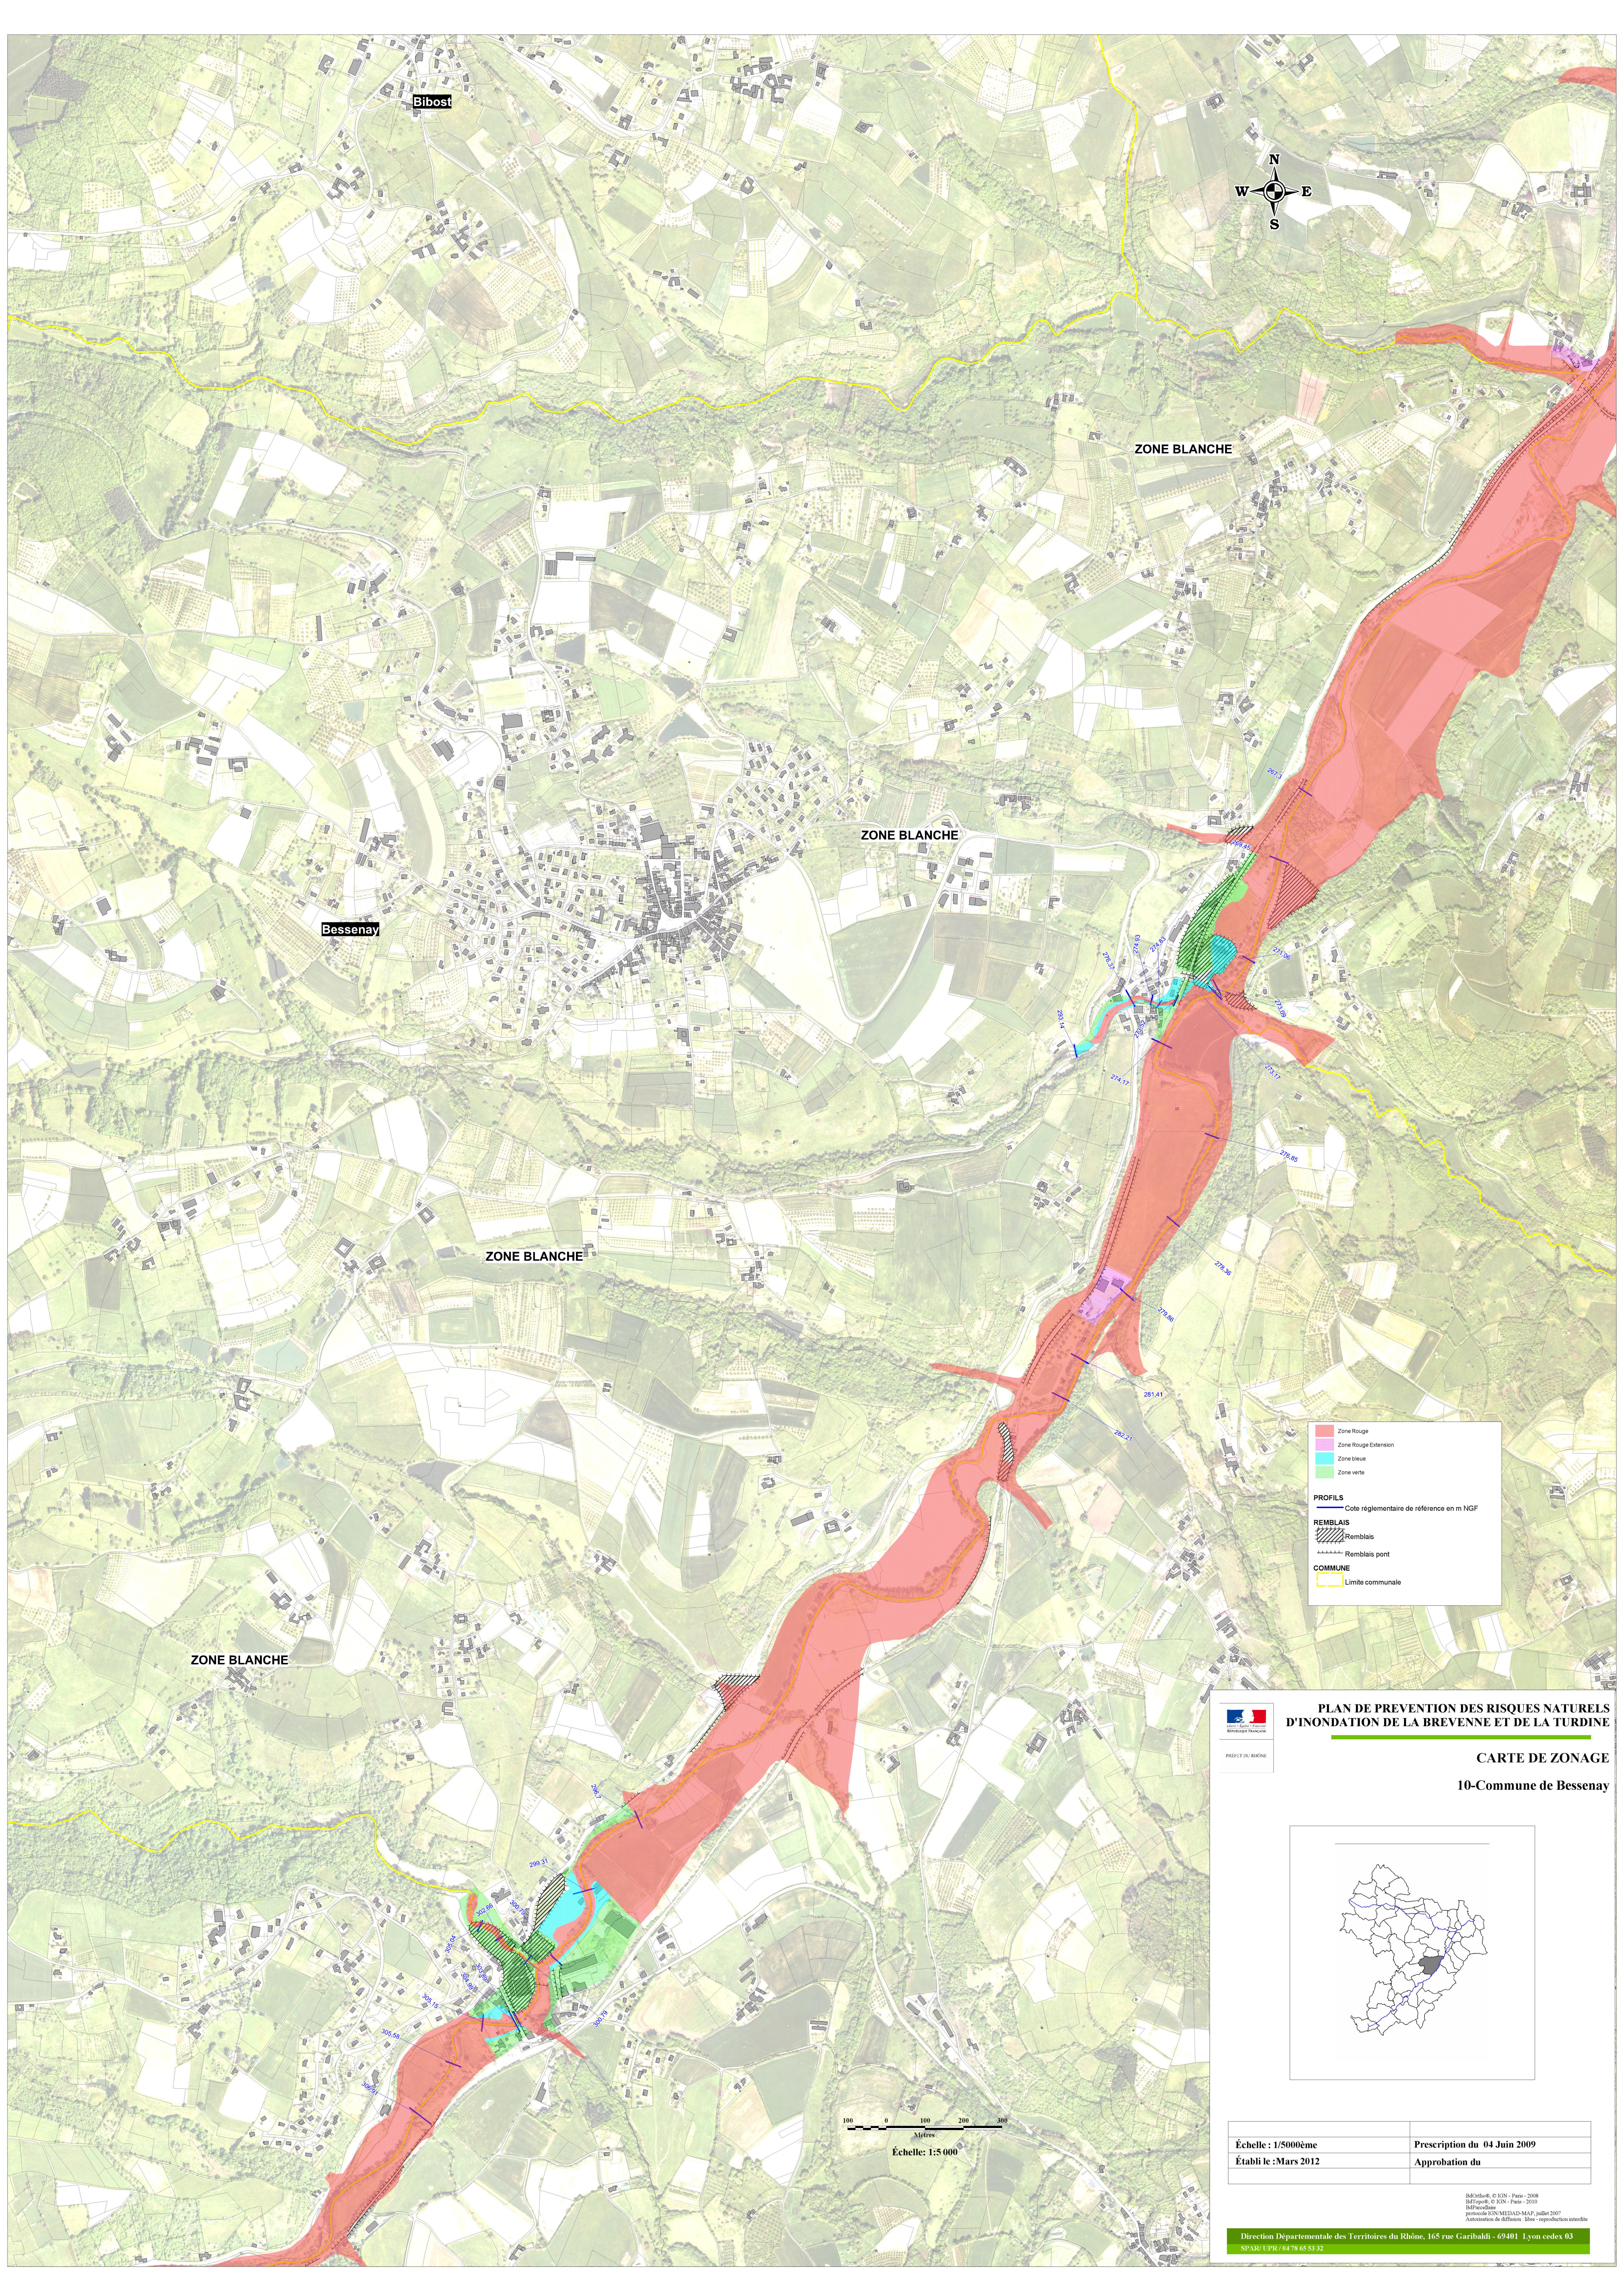

ZONE BLANCHE

ZONE BLANCHE

Bessenay

ZONE BLANCHE

ZONE BLANCHE

Zone Rouge

Zone Rouge Extension

Zone bleue

Zone verte

PROFILS

Cote réglementaire de référence en m NGF

REMBLAIS

Remblais

Remblais pont


COMMUNE

Limite communale



PLAN DE PREVENTION DES RISQUES NATURELS
D'INONDATION DE LA BREVENNE ET DE LA TURDINE

CARTE DE ZONAGE
10-Commune de Bessenay

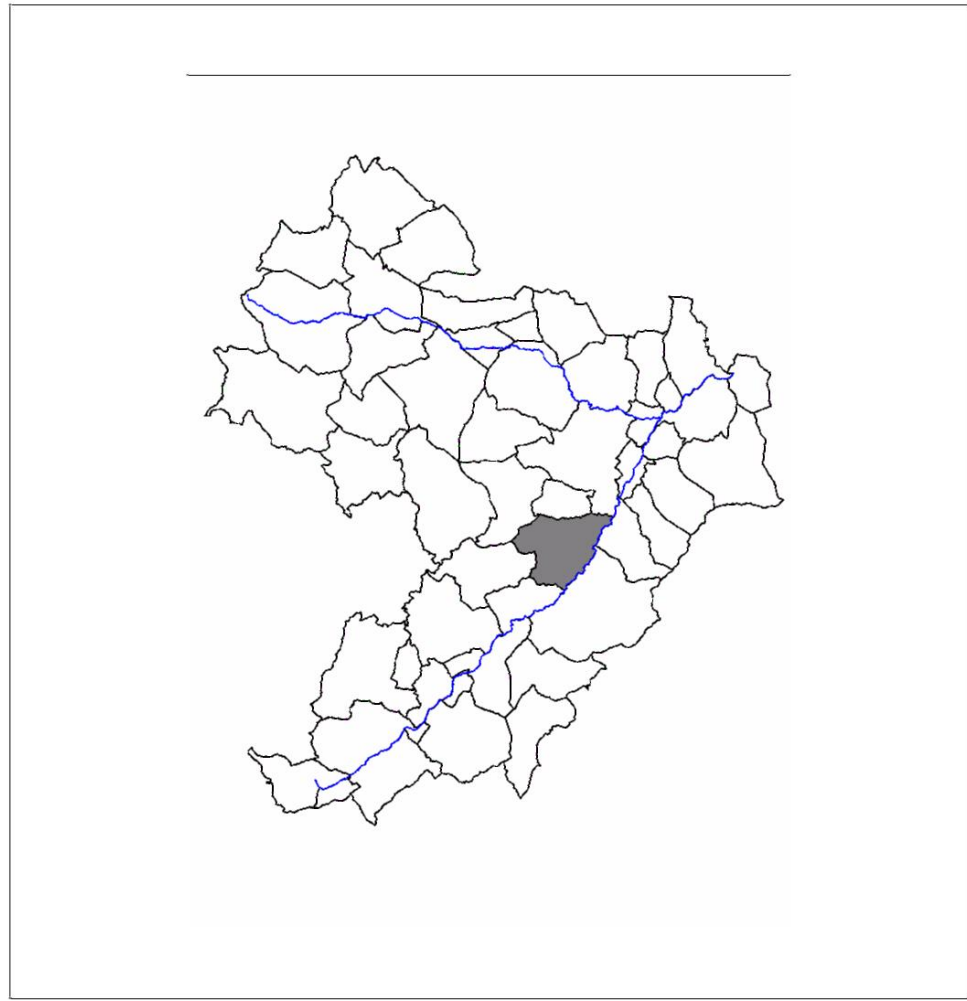

100 0 100 200 300
Mètres
Échelle: 1:5 000

Échelle : 1/5000ème	Prescription du 04 Juin 2009
Établi le : Mars 2012	Approbation du

B4Ortho® © IGN - Paris - 2008
B4Topo® © IGN - Paris - 2010
B4Profil®
procedés UNIMEDAS-MAP, juillet 2007
Autorisation de diffusion: libre - reproduction interdite

Direction Départementale des Territoires du Rhône, 165 rue Garibaldi - 69401 Lyon cedex 03
SPAR/UPR/0478 68 53 32