




Carte du zonage réglementaire

Echelle : 1 / 5 000

			 SOGREAH CONSEILS EN GÉNIE
Indice	Date	Modifications	PLAN N°: Z11
Approuvé le		Par : GRS	Ingénieur d'affaire DLU

 

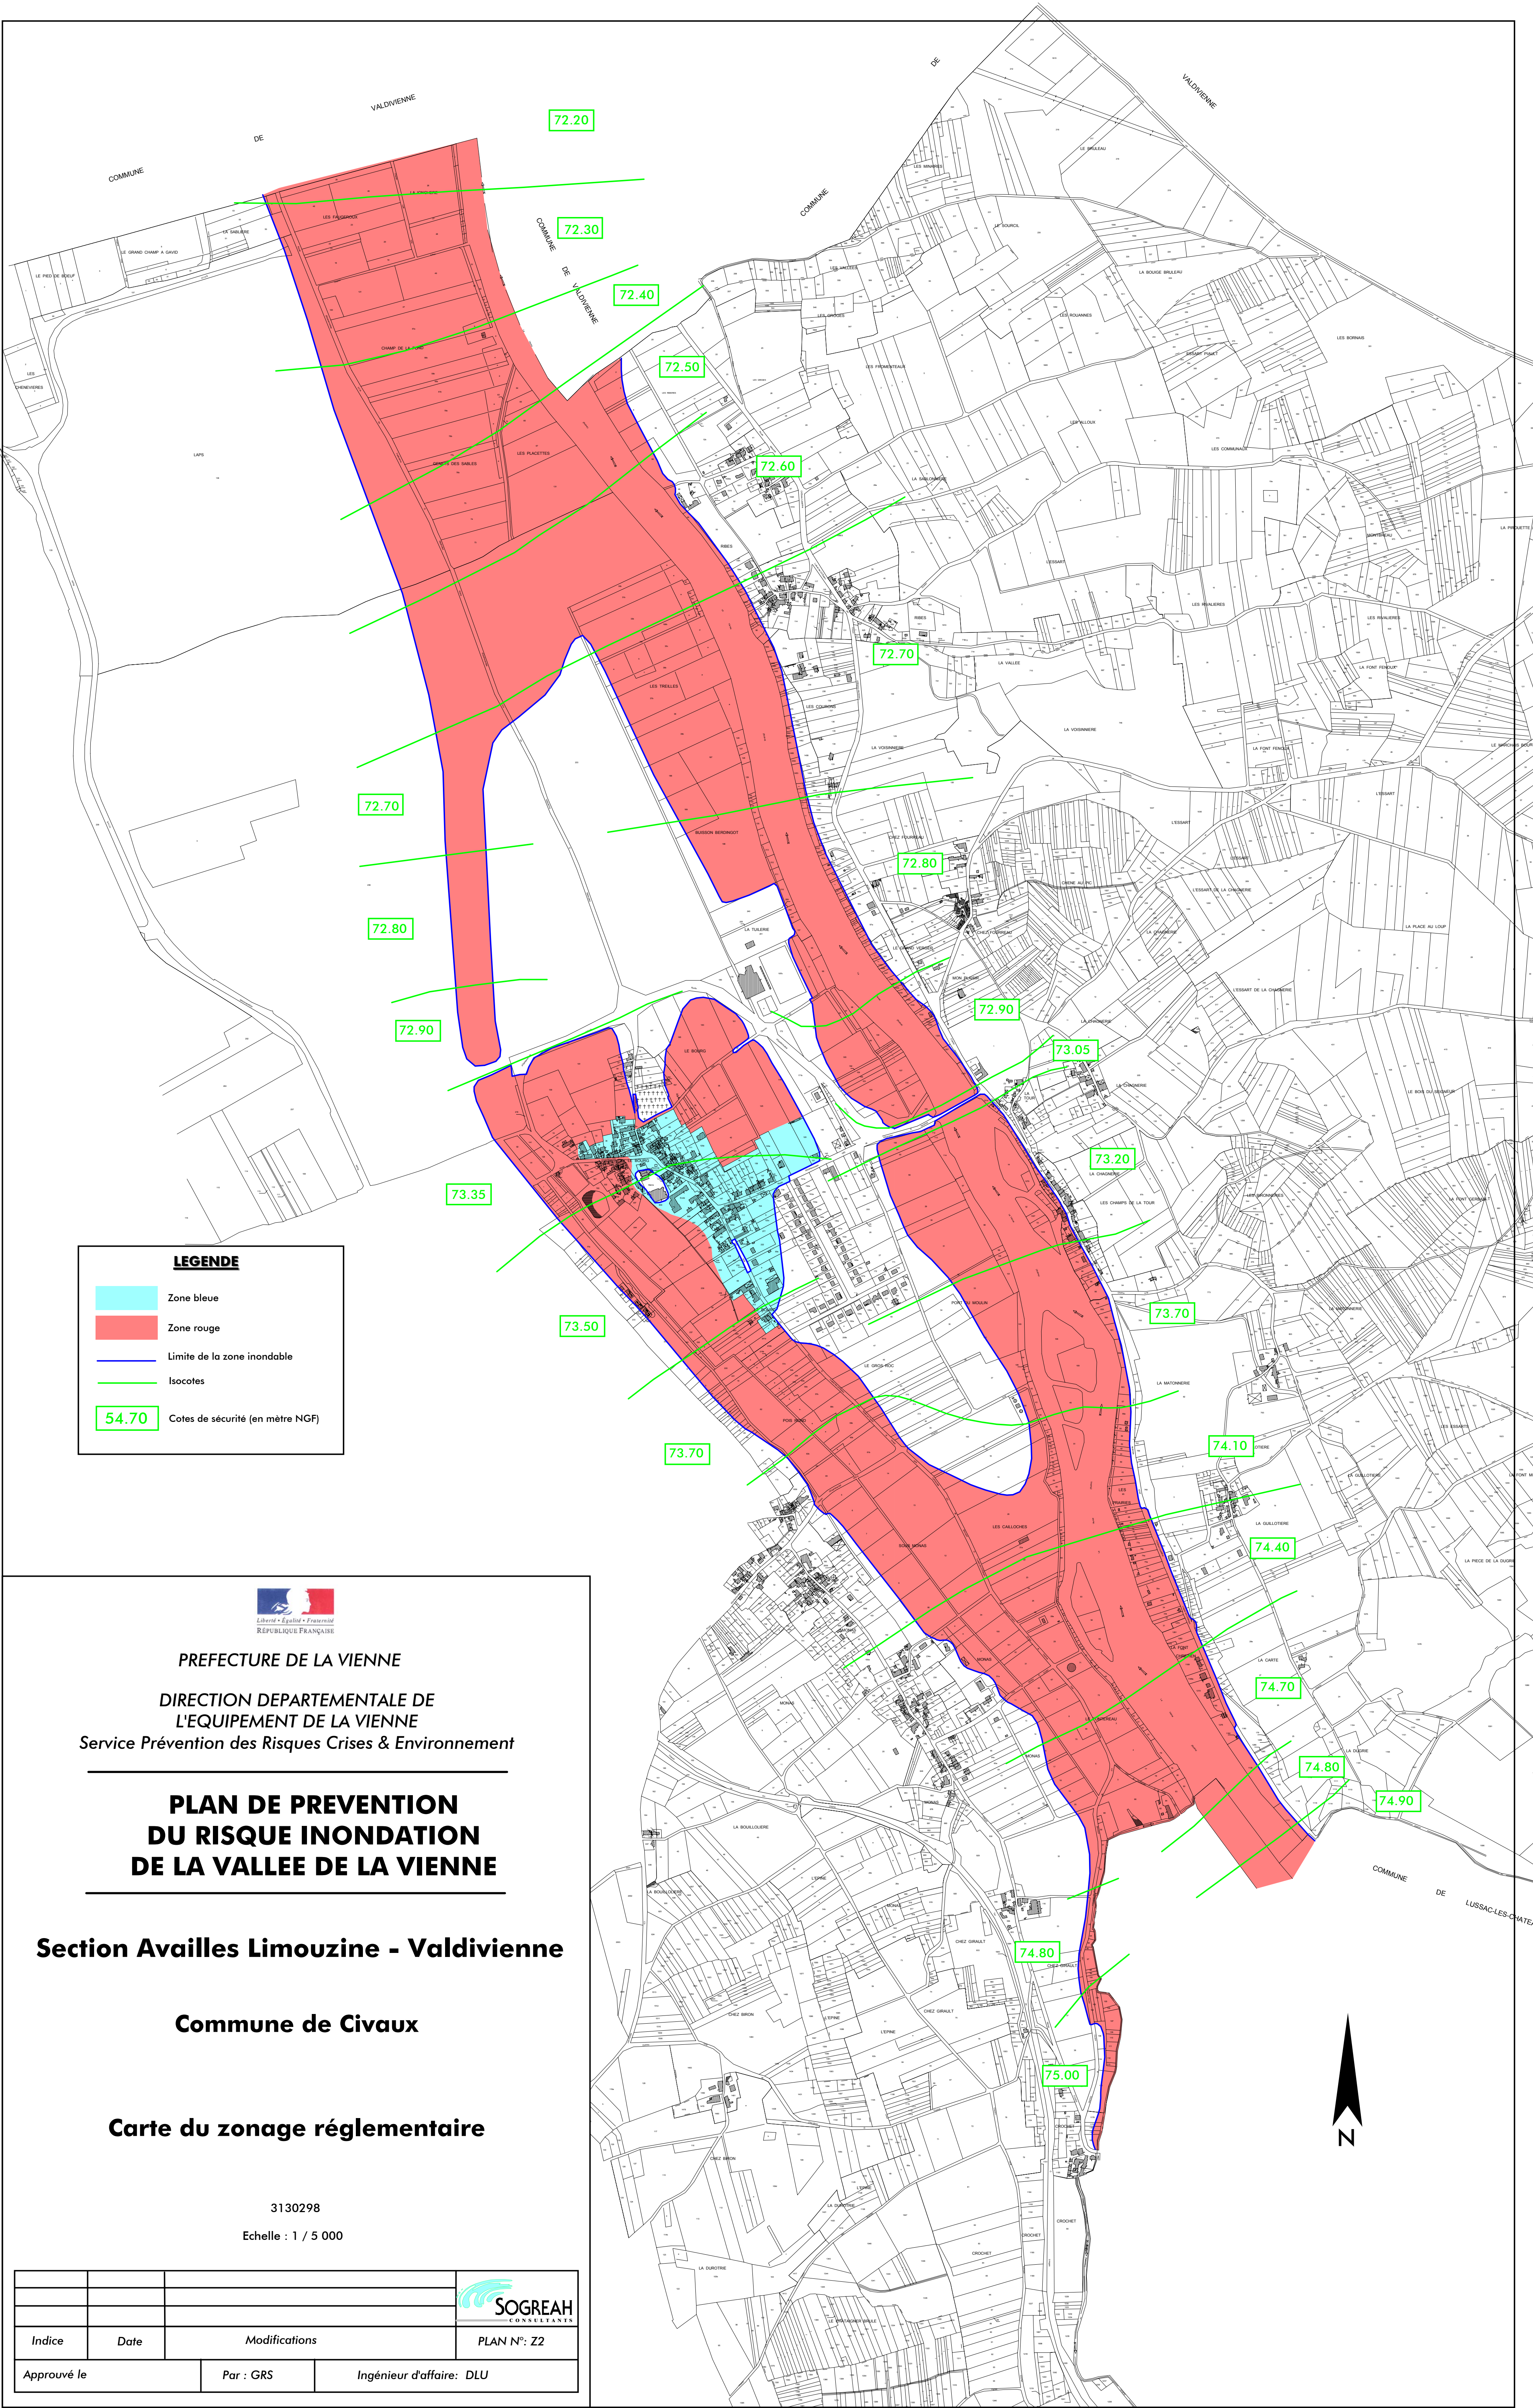

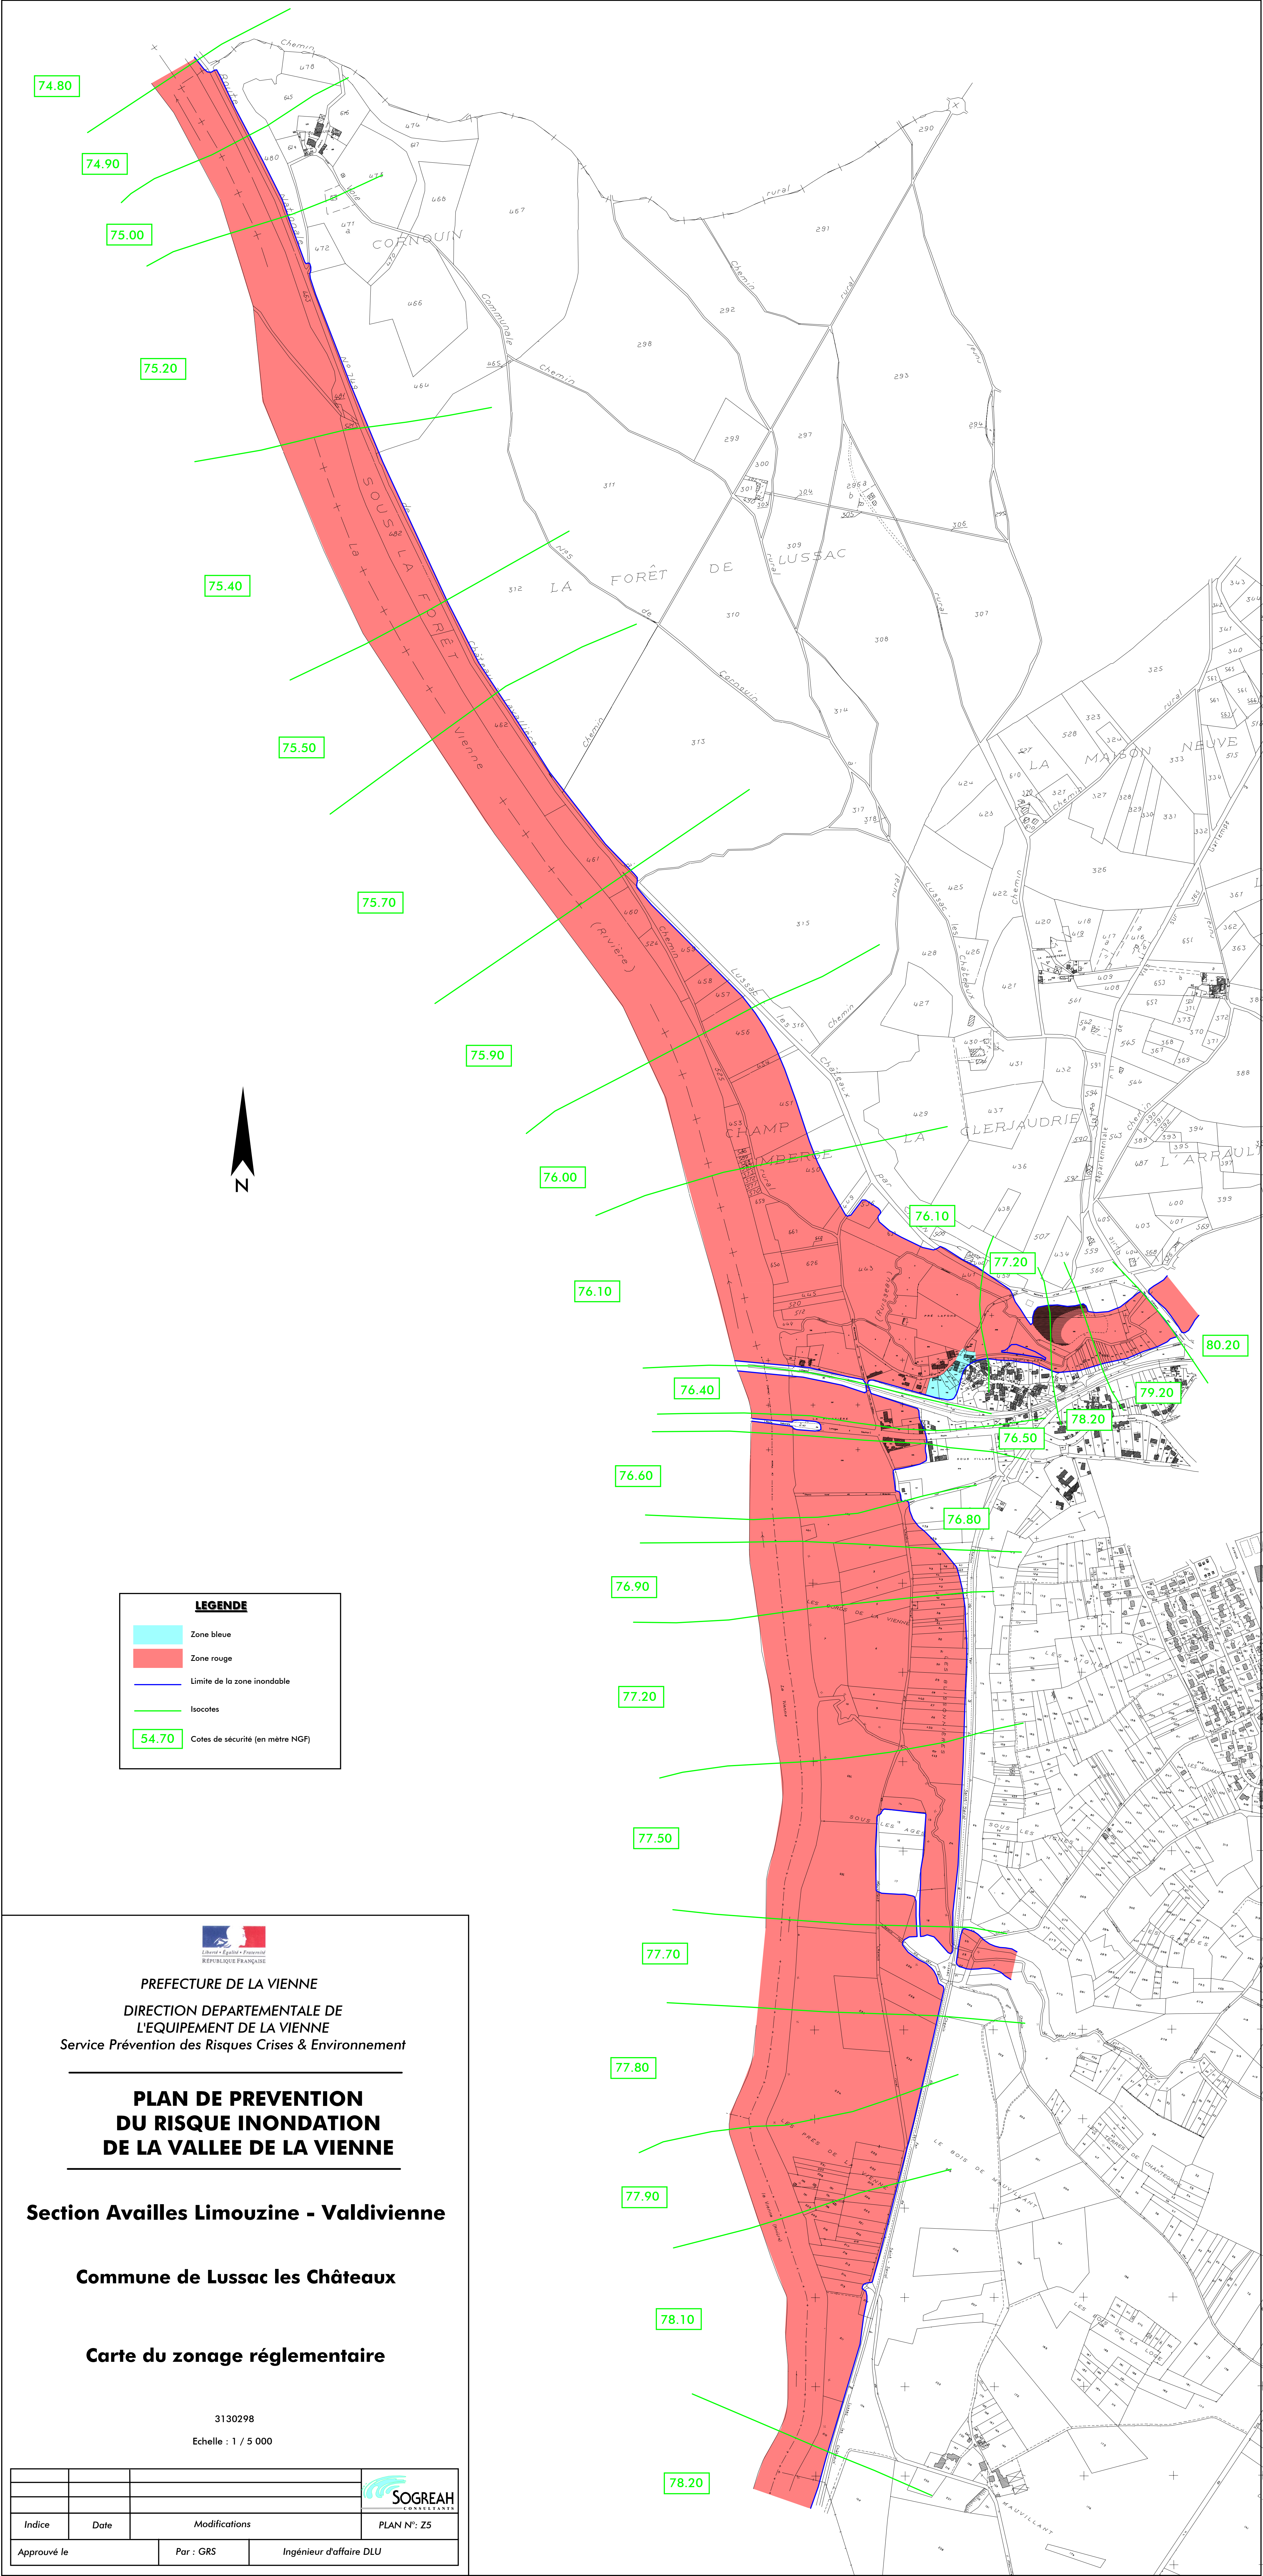

LEGENDE

- Zone bleue
- Zone rouge
- Limite de la zone inondable
- Isocotes
- Cotes de sécurité (en mètre NGF)



PREFECTURE DE LA VIENNE
DIRECTION DEPARTEMENTALE DE
L'EQUIPEMENT DE LA VIENNE
Service Prévention des Risques Crises & Environnement

**PLAN DE PREVENTION
DU RISQUE INONDATION
DE LA VALLEE DE LA VIENNE**

Section Availles Limouzine - Valdivienne

Commune de Lussac les Châteaux

Carte du zonage réglementaire

3130298
Echelle : 1 / 5 000

			 PLAN N°: Z5
Indice	Date	Modifications	
Approuvé le	Par : GRS	Ingénieur d'affaire DLU	



PREFECTURE DE LA VIENNE

DIRECTION DEPARTEMENTALE DE
L'EQUIPEMENT DE LA VIENNE
Service Prévention des Risques Crises & Environnement

PLAN DE PREVENTION
DU RISQUE INONDATION
DE LA VALLEE DE LA VIENNE

Section Aailles Limouzine - Valdivienne

Commune de Mazerolles

Carte du zonage réglementaire

3130298

Echelle : 1 / 5 000

Indice	Date	Modifications	PLAN N°: Z6
Approuvé le	Par : GRS	Ingénieur d'affaire: DLU	

LEGENDE

Zone bleue

Zone rouge


Limite de la zone inondable

Isocotes

54.70

Cotes de sécurité (en mètre NGF)



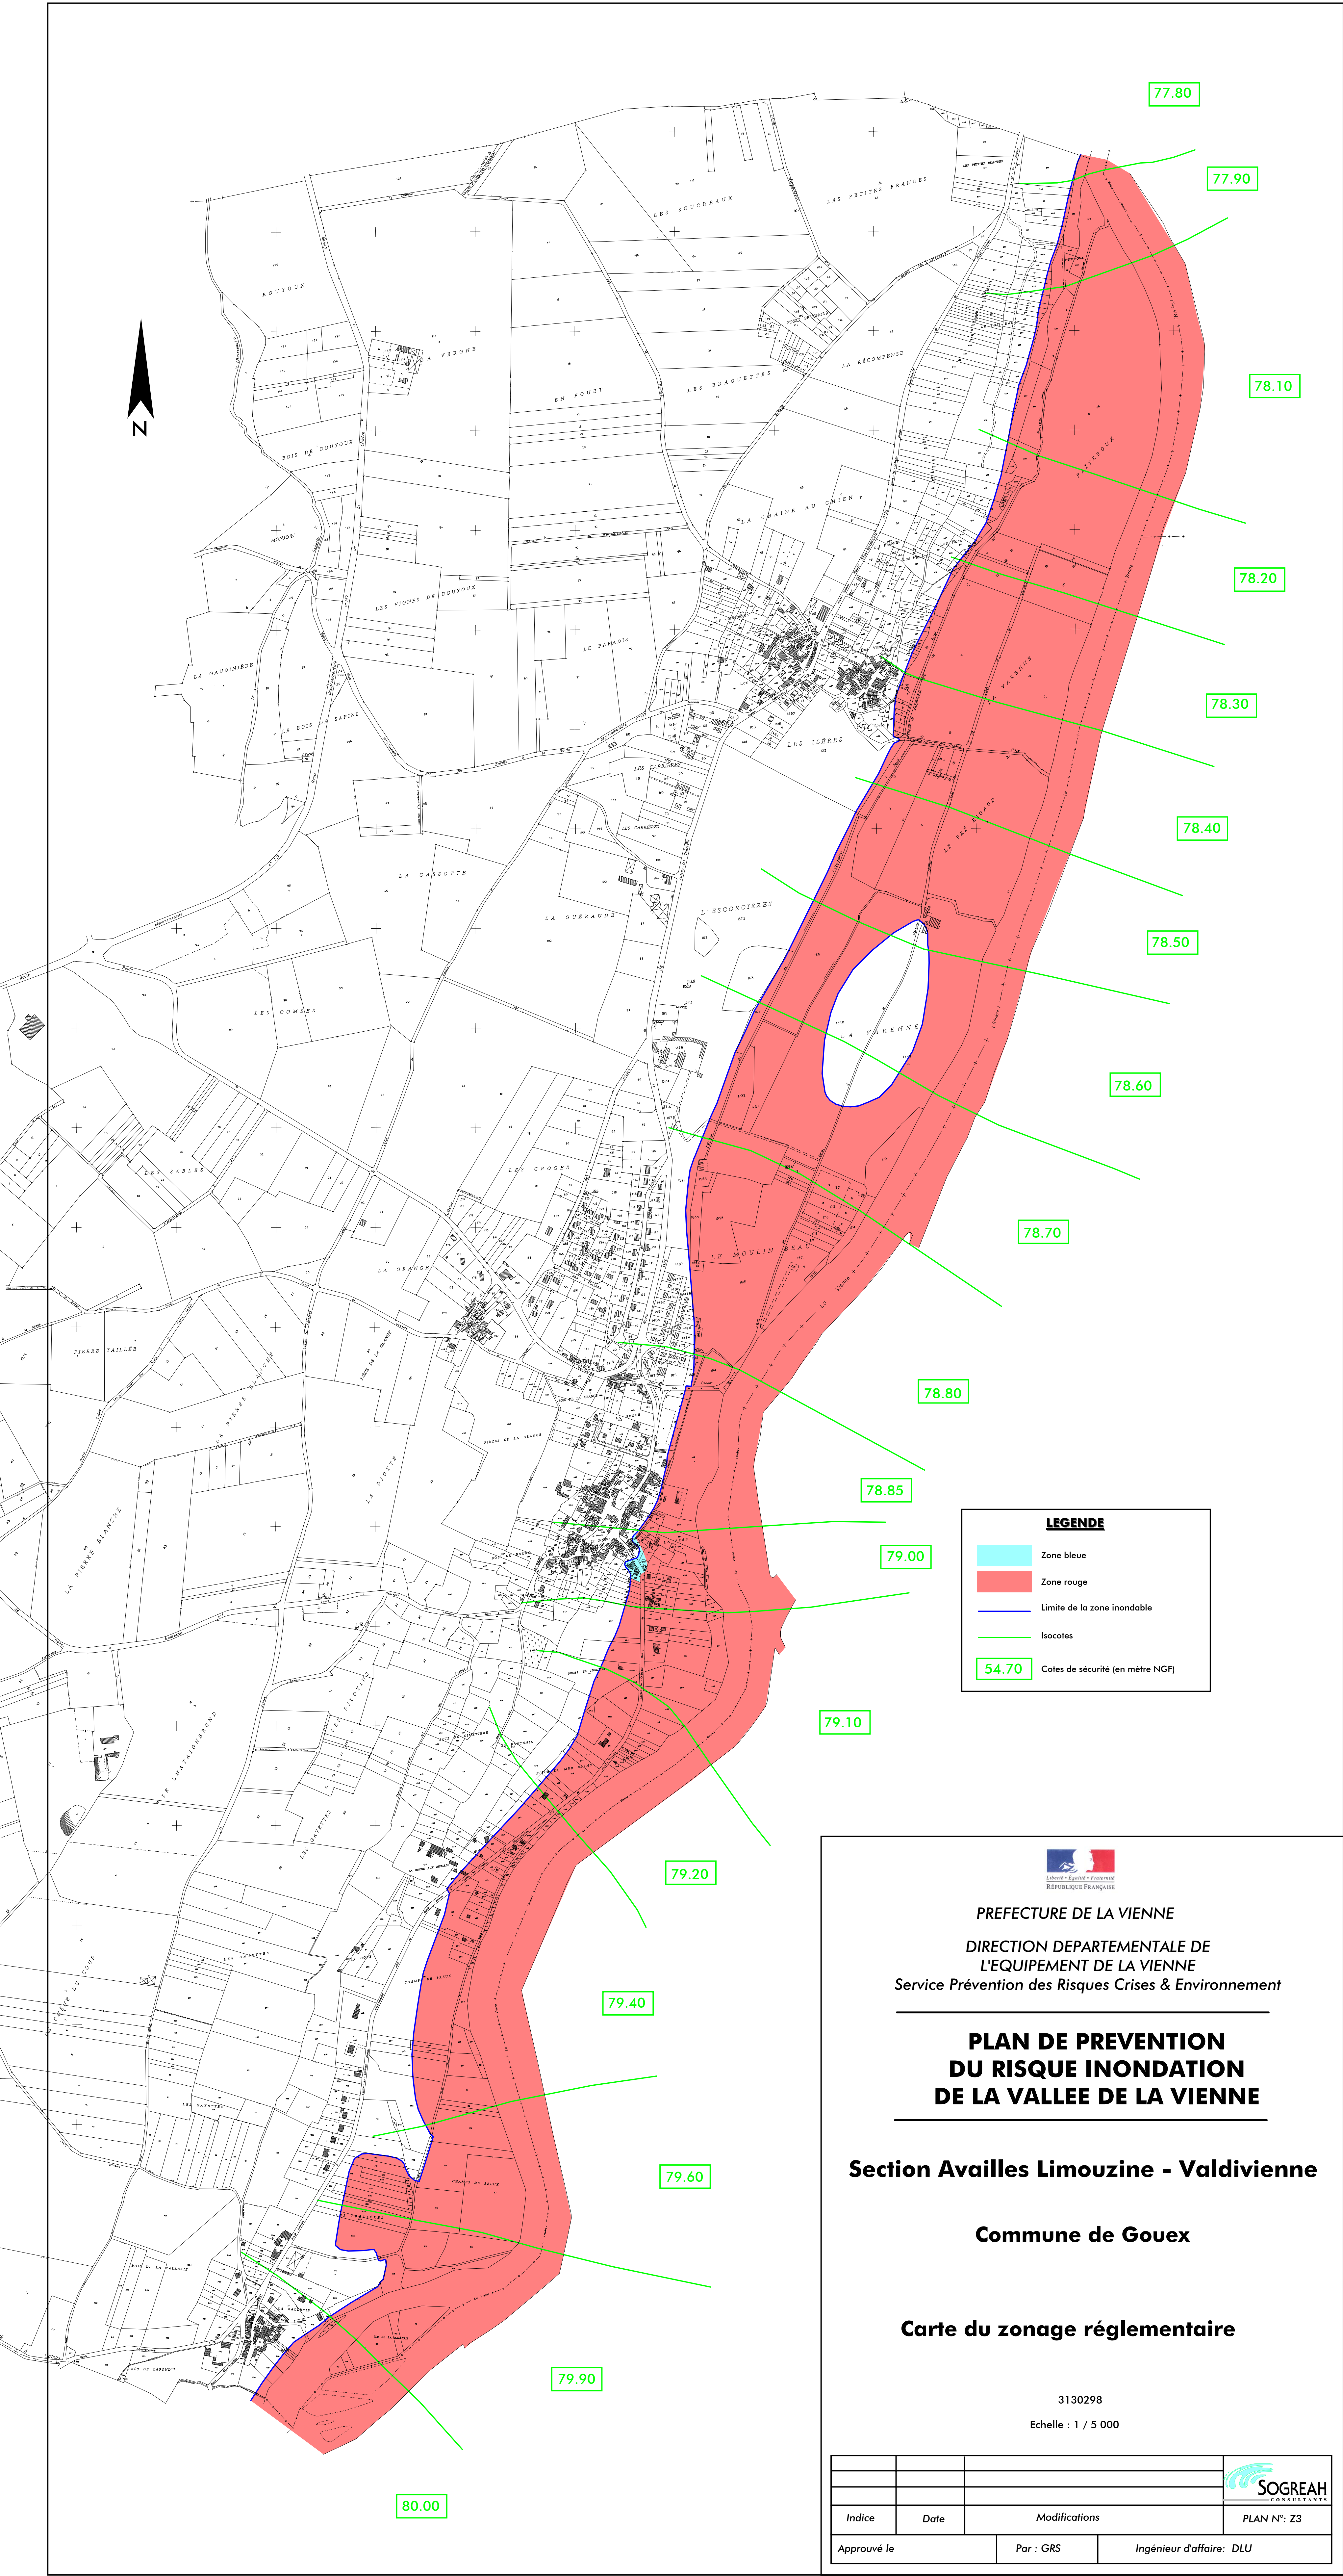



PREFECTURE DE LA VIENNE
DIRECTION DEPARTEMENTALE DE
L'EQUIPEMENT DE LA VIENNE
Service Prévention des Risques Crises & Environnement

**PLAN DE PREVENTION
DU RISQUE INONDATION
DE LA VALLEE DE LA VIENNE**

Section Availles Limouzine - Valdivienne

Commune de Gouex

Carte du zonage réglementaire

3130298
Echelle : 1 / 5 000

			
Indice	Date	Modifications	PLAN N°: Z3
Approuvé le	Par : GRS	Ingenieur d'affaire: DLU	



PREFECTURE DE LA VIENNE

DIRECTION DEPARTEMENTALE DE
L'EQUIPEMENT DE LA VIENNE
Service Prévention des Risques Crises & Environnement

PLAN DE PREVENTION
DU RISQUE INONDATION
DE LA VALLEE DE LA VIENNE

Section Availles Limouzine - Valdivienne

Commune de Persac

Carte du zonage réglementaire

3130298
Echelle : 1 / 5 000

Indice	Date	Modifications	PLAN N°: Z9
Approuvé le	Par : GRS	Ingenieur d'affaire DLU	

LEGENDE

Zone bleue


Zone rouge


Limite de la zone inondable

Isocotes

54.70

Cotes de sécurité (en mètre NGF)

 

 

PREFECTURE DE LA VIENNE
DIRECTION DEPARTEMENTALE DE
L'EQUIPEMENT DE LA VIENNE
Service Prévention des Risques Crises & Environnement

**PLAN DE PREVENTION
DU RISQUE INONDATION
DE LA VALLEE DE LA VIENNE**

Section Aailles Limouzine - Valdivienne

Commune de Queaux

Carte du zonage réglementaire

3130298
Echelle : 1 / 5 000

Indice	Date	Modifications	PLAN N°: Z10
Approuvé le		Par : GRS	Ingénieur d'affaire DLU

LEGENDE

- Zone bleue
- Zone rouge
- Limite de la zone inondable
- Isocotes
- Cotes de sécurité (en mètre NGF)



PREFECTURE DE LA VIENNE
DIRECTION DEPARTEMENTALE DE
L'EQUIPEMENT DE LA VIENNE
Service Prévention des Risques Crises & Environnement

PLAN DE PREVENTION
DU RISQUE INONDATION
DE LA VALLEE DE LA VIENNE

Section Availles Limouzine - Valdivienne

Commune de Moussac

Carte du zonage réglementaire

3130298

Echelle : 1 / 5 000

Indice	Date	Modifications	PLAN N°: Z8
Approuvé le	Par : GRS	Ingénieur d'affaire DLU	



LEGENDE

Zone bleue


Zone rouge


Limite de la zone inondable

Isocotes

54.70

Cotes de sécurité (en mètre NGF)

 

 

LEGENDE

- Zone bleue
- Zone rouge
- Limite de la zone inondable
- Isocotes
- Cotes de sécurité (en mètre NGF)

54.70

PREFECTURE DE LA VIENNE

DIRECTION DEPARTEMENTALE DE L'EQUIPEMENT DE LA VIENNE

Service Prévention des Risques Crises & Environnement

PLAN DE PREVENTION DU RISQUE INONDATION DE LA VALLEE DE LA VIENNE

Section Availles Limouzines - Valdivienne

Commune du Vigeant

Carte du zonage réglementaire

3130298

Echelle : 1 / 5 000

Index	Date	Modifications	PLAN N°: 212
Approuvé le	Par : GRS	Ingénieur d'affaire DLU	

SOGREAH



PREFECTURE DE LA VIENNE

DIRECTION DEPARTEMENTALE DE
L'EQUIPEMENT DE LA VIENNE
Service Prévention des Risques Crises & Environnement

PLAN DE PREVENTION
DU RISQUE INONDATION
DE LA VALLEE DE LA VIENNE

Section Availles Limouzine - Valdivienne

Commune de L'Isle-Jourdain

Carte du zonage réglementaire

3130298

Echelle : 1 / 5 000



Indice	Date	Modifications	PLAN N°: Z4
Approuvé le	Par : GRS	Ingénieur d'affaire DLU	

LEGENDE

Zone bleue


Zone rouge

Limite de la zone inondable

Isocotes

54.70

Cotes de sécurité (en mètre NGF)

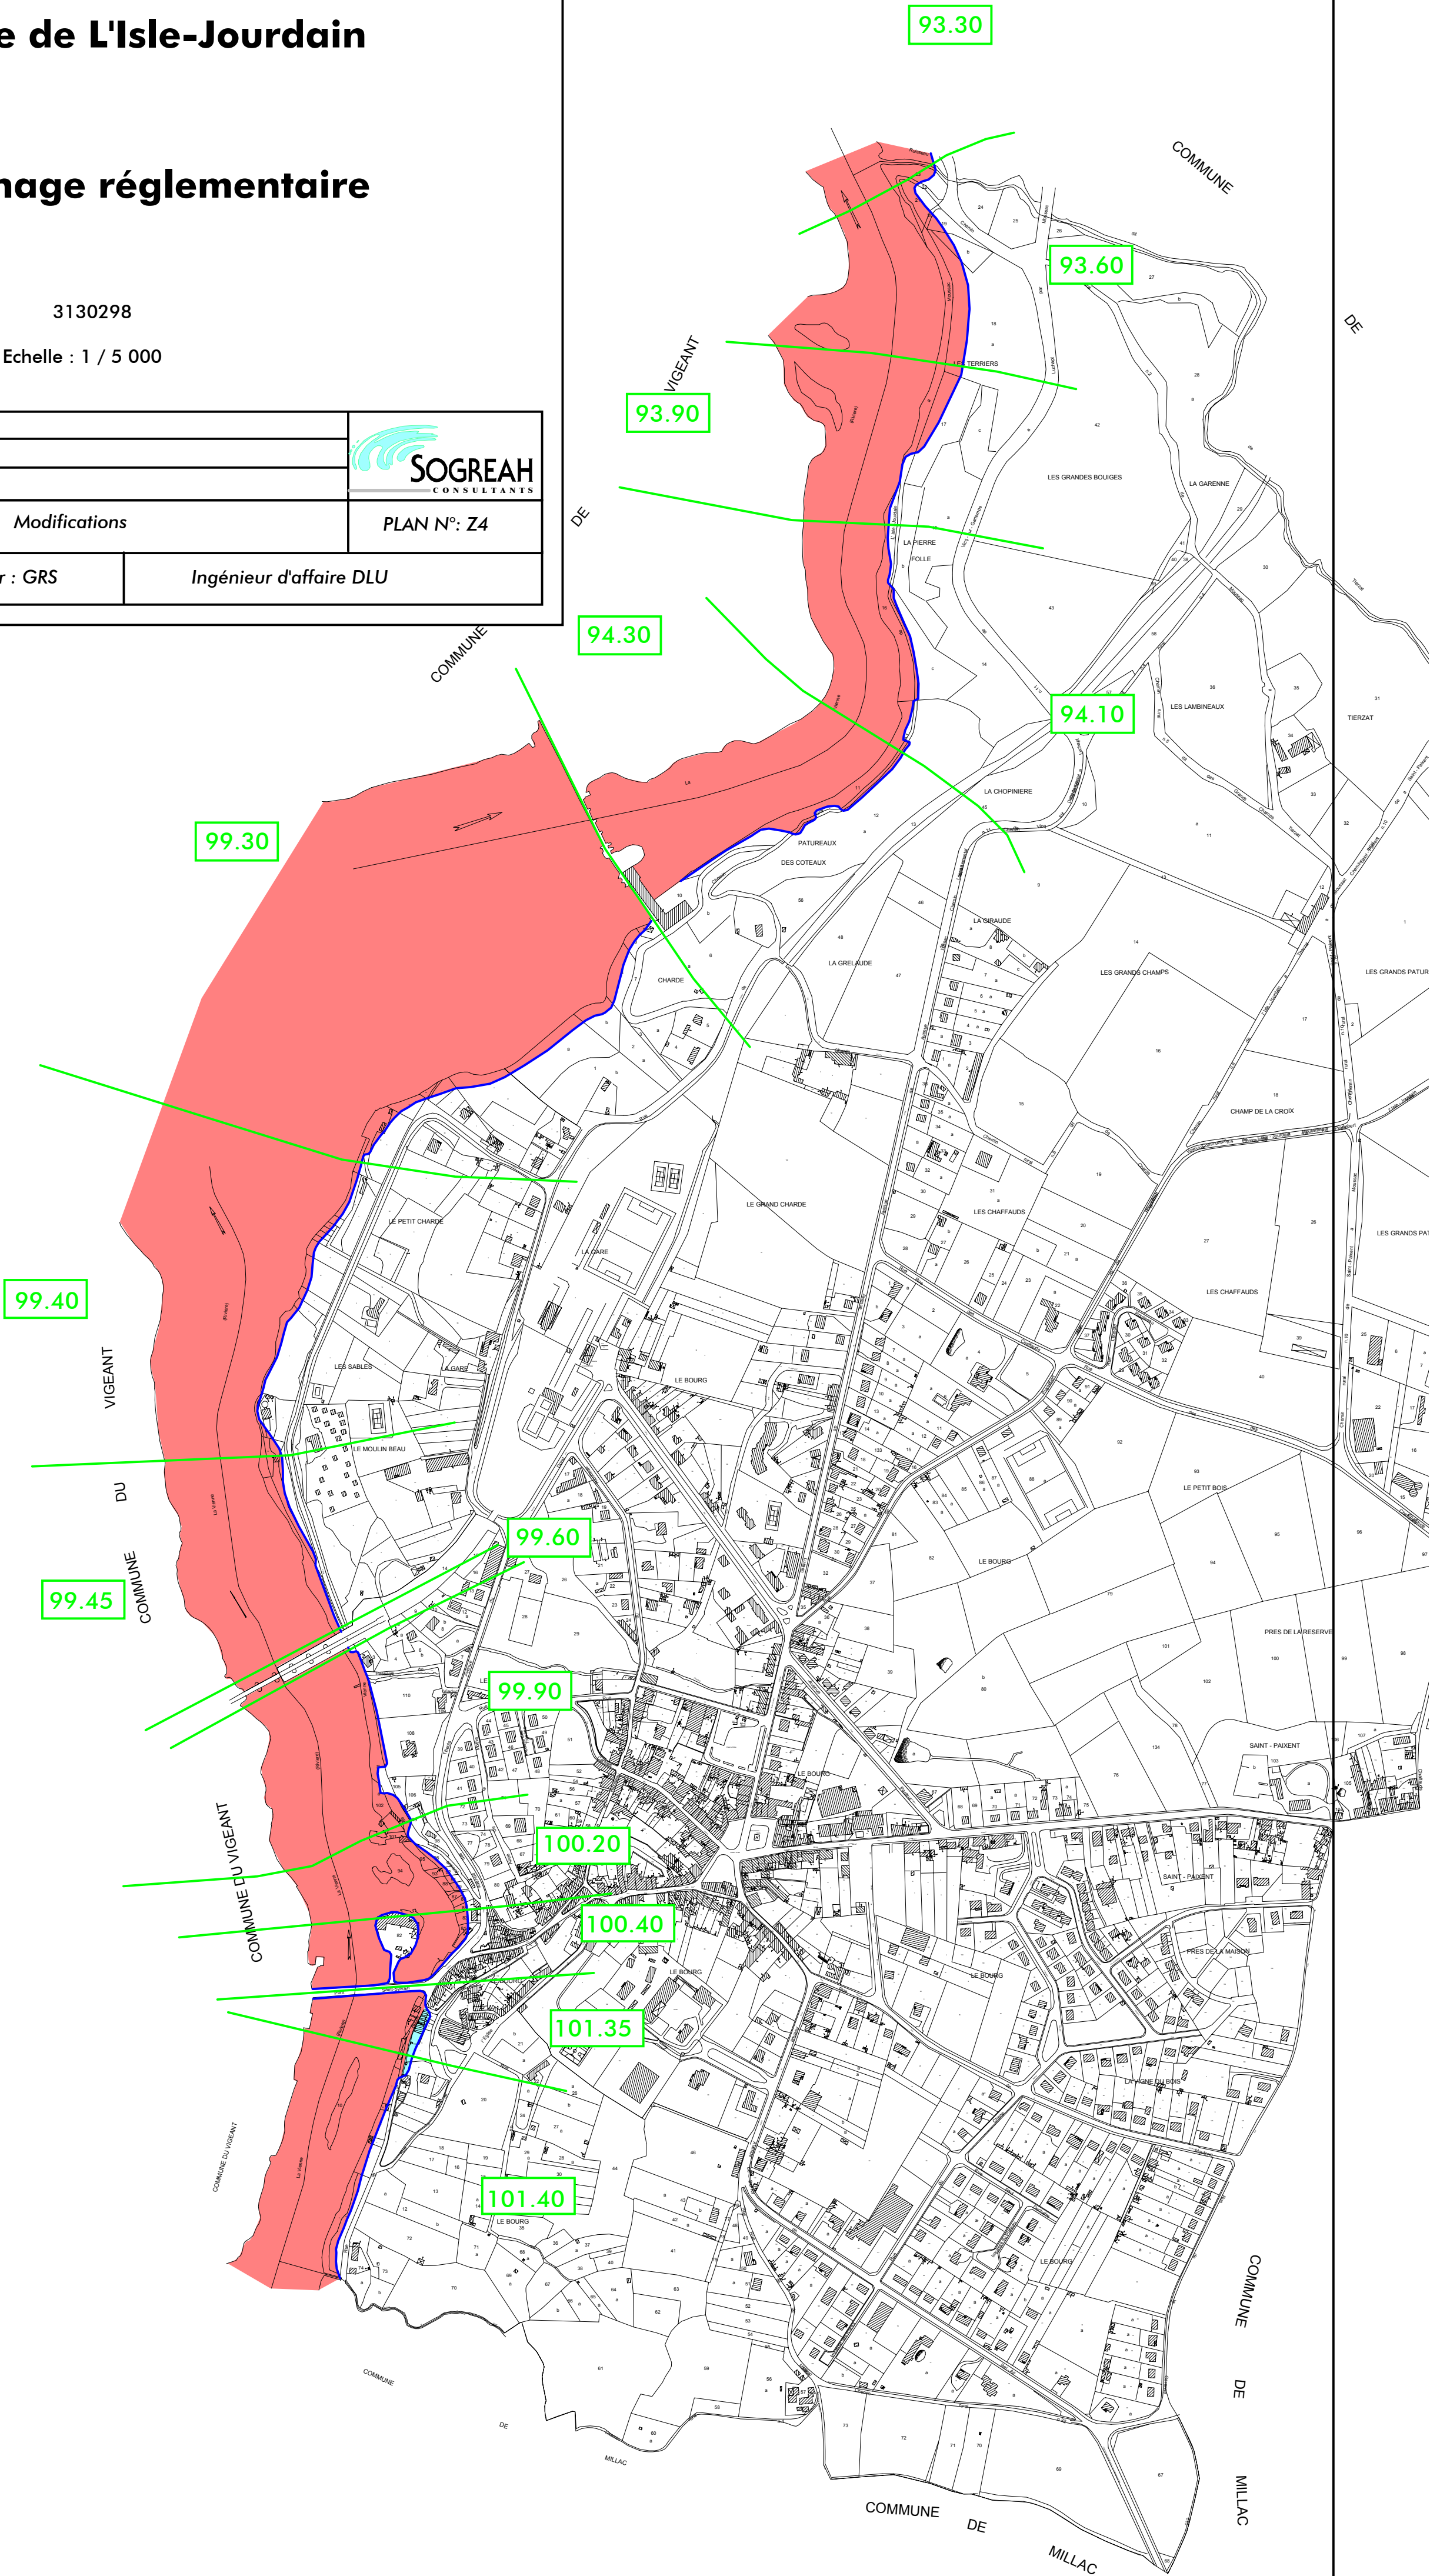



PREFECTURE DE LA VIENNE
DIRECTION DEPARTEMENTALE DE
L'EQUIPEMENT DE LA VIENNE
Service Prévention des Risques Crises & Environnement

PLAN DE PREVENTION
DU RISQUE INONDATION
DE LA VALLEE DE LA VIENNE

Section Avelles Limouzine - Valdivienne

Commune de Millac

Carte du zonage réglementaire

3130298
Echelle : 1 / 5 000

Indice	Date	Modifications	PLAN N°: Z7
Approuvé le	Par : GRS	Ingenieur d'affaire DLU	

LEGENDE


Zone bleue


Zone rouge

Limite de la zone inondable

Isocotes

Cotes de sécurité (en mètre NGF)

 

 

LEGENDE

Zone bleue

Zone rouge

Limite de la zone inondable

Isocotes

54.70

Cotes de sécurité (en mètre NGF)



PREFECTURE DE LA VIENNE
DIRECTION DEPARTEMENTALE DE
L'EQUIPEMENT DE LA VIENNE
Service Prévention des Risques Crises & Environnement

**PLAN DE PREVENTION
DU RISQUE INONDATION
DE LA VALLEE DE LA VIENNE**

Section Availles Limouzine - Valdivienne

Commune de Availles Limouzine

Carte du zonage réglementaire

3130298
Echelle : 1 / 5 000

Indice	Date	Modifications	PLAN N°: Z1
Approuvé le	Par : GRS	Ingenieur d'affaire: DLU	



SOGREAH
CONSULTANTS