


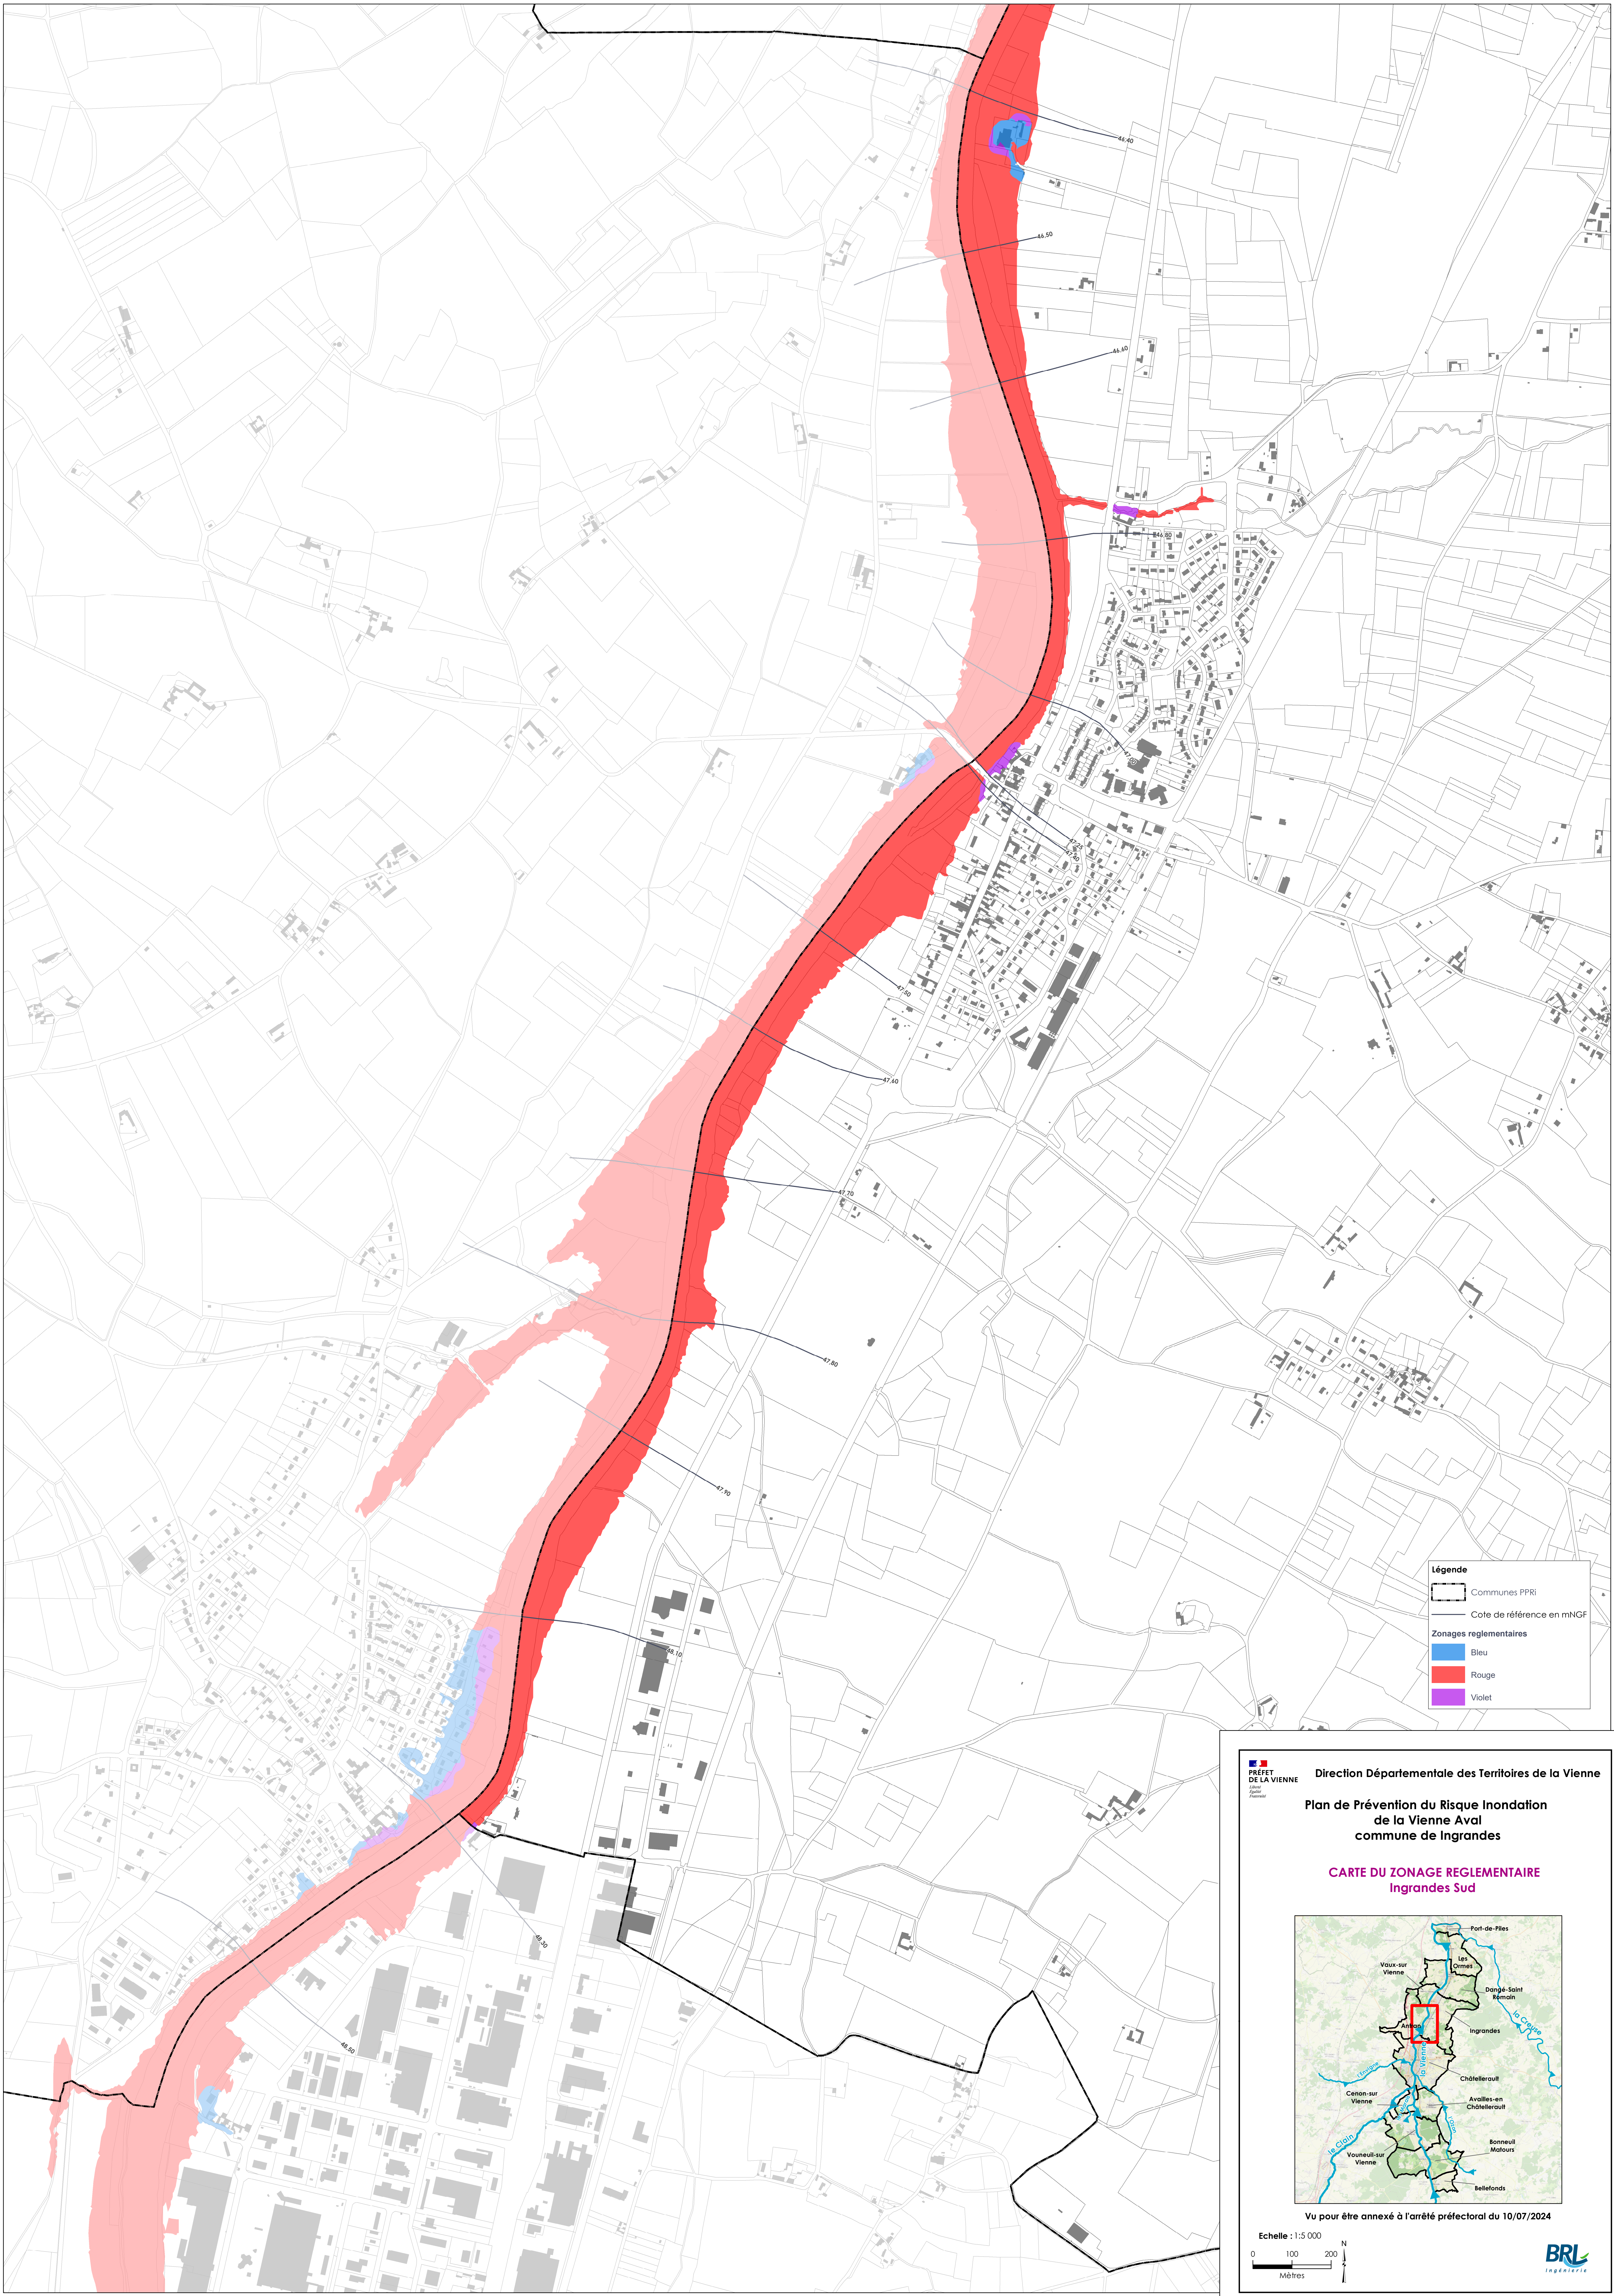

Légende

- Communes PPRI
- Cote de référence en mNGF
- Zonages réglementaires
 - Bleu
 - Rouge
 - Violet




PRÉFET DE LA VIENNE
Lucas
Raphaël
Perronne

Direction Départementale des Territoires de la Vienne

Plan de Prévention du Risque Inondation de la Vienne Aval
commune de Ingrandes

CARTE DU ZONAGE REGLEMENTAIRE
Ingrandes Sud

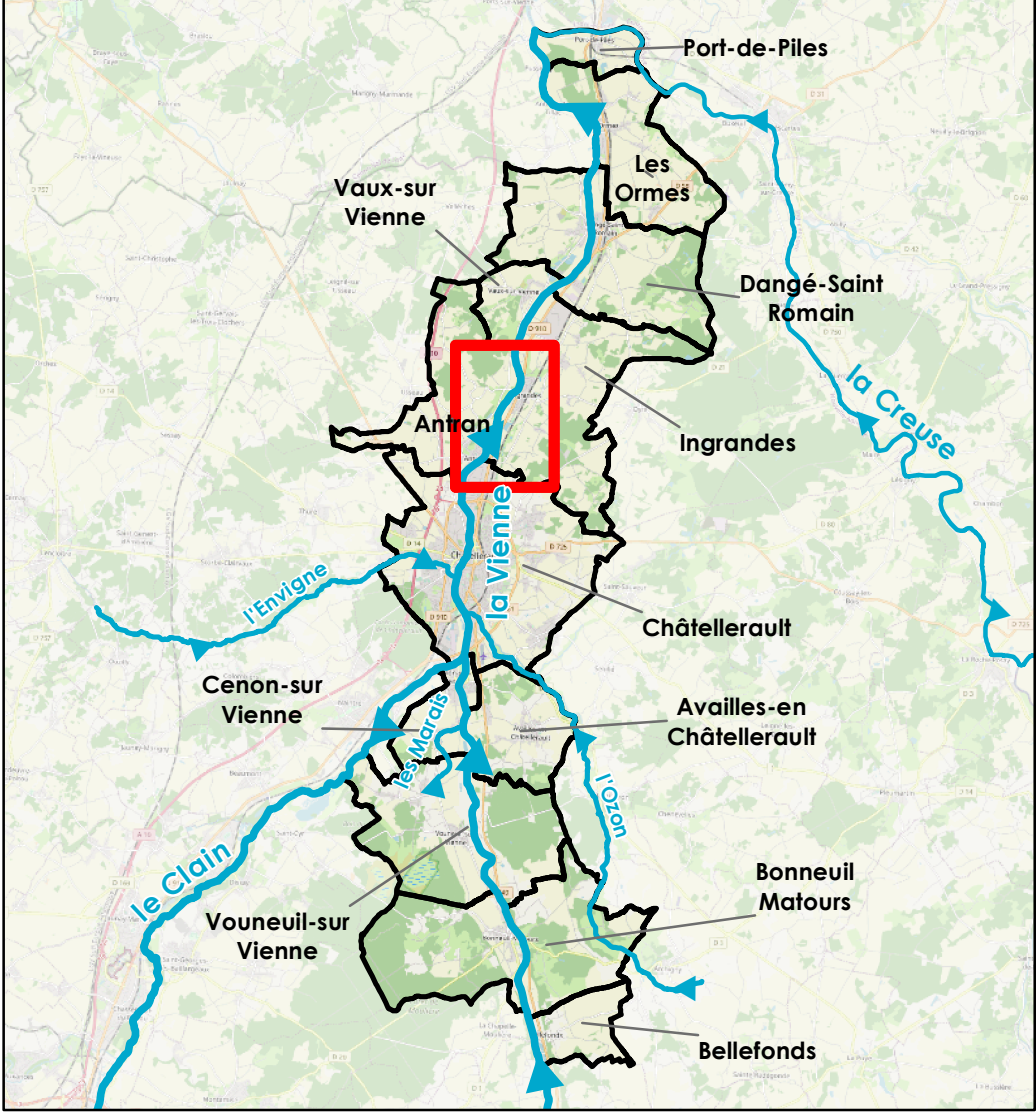

Port-de-Piles
Les Ormes
Dongé-Saint-Remy
Ingrandes
Châtellerault
Availles-en-Châtellerault
Bonneuil-Matours
Beliefonds
Vaux-sur-Vienne
Cenon-sur-Vienne
Vouneuil-sur-Vienne
La Vienne
Le Clain
La Creuse
Le Gougeon

Vu pour être annexé à l'arrêté préfectoral du 10/07/2024

Echelle : 1:5 000

0 100 200 Mètres

N

BRL
Ingénierie