



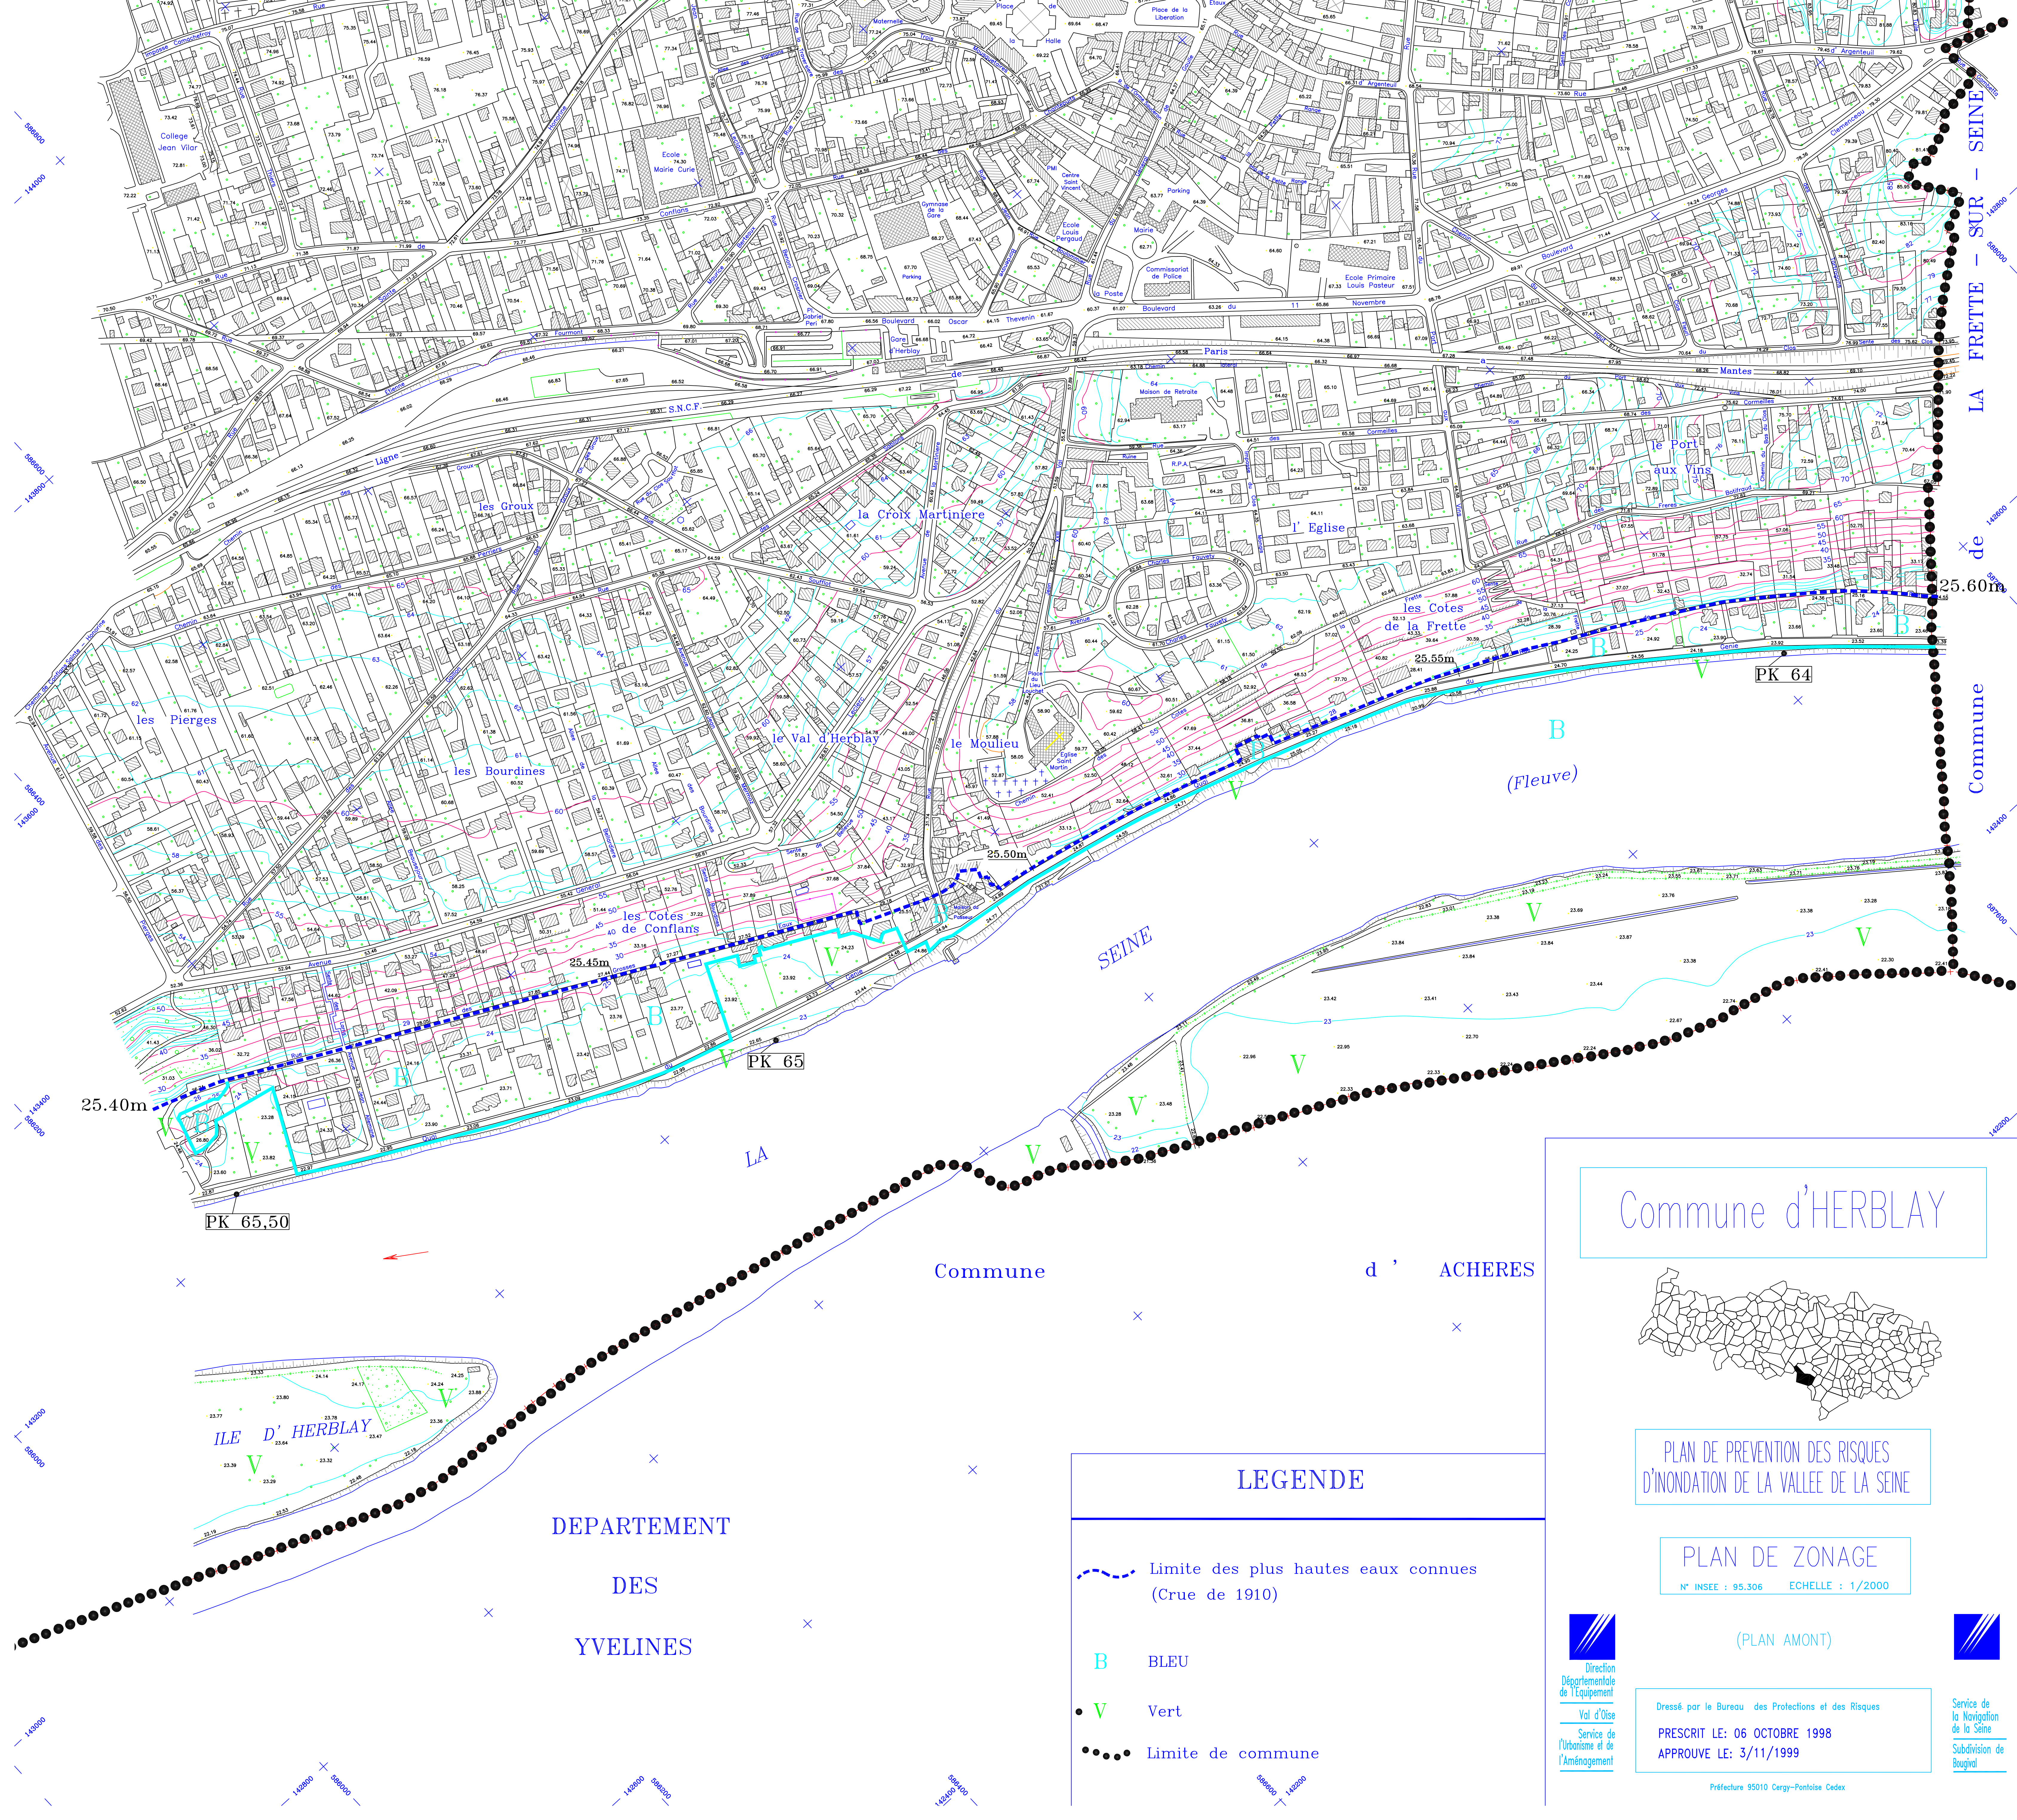

Commune d'HERBLAY

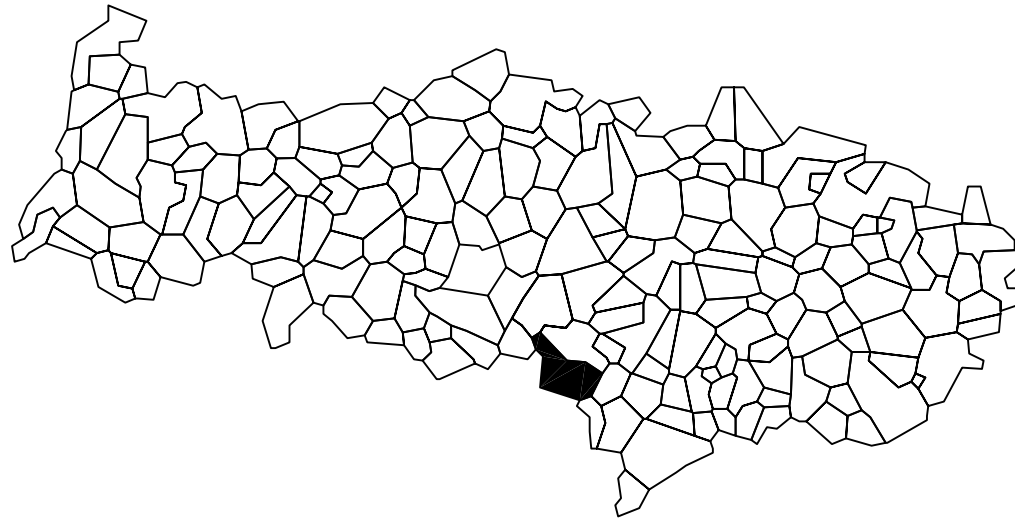

PLAN DE PREVENTION DES RISQUES
D'INONDATION DE LA VALLEE DE LA SEINE

PLAN DE ZONAGE
N° INSEE : 95.306 ECHELLE : 1/2000

(PLAN AMONT)

Dressé par le Bureau des Protections et des Risques
PRESCRIT LE: 06 OCTOBRE 1998
APPROUVE LE: 3/11/1999

Préfecture 95010 Cergy-Pontoise Cedex

LEGENDE

- Limite des plus hautes eaux connues (Crue de 1910)
- BLEU
- Vert
- Limite de commune

Direction
Départementale
de l'Équipement
Val d'Oise
Service de
l'Urbanisme et de
l'Aménagement

Service de
la Navigation
de la Seine
Subdivision de
Baugival