



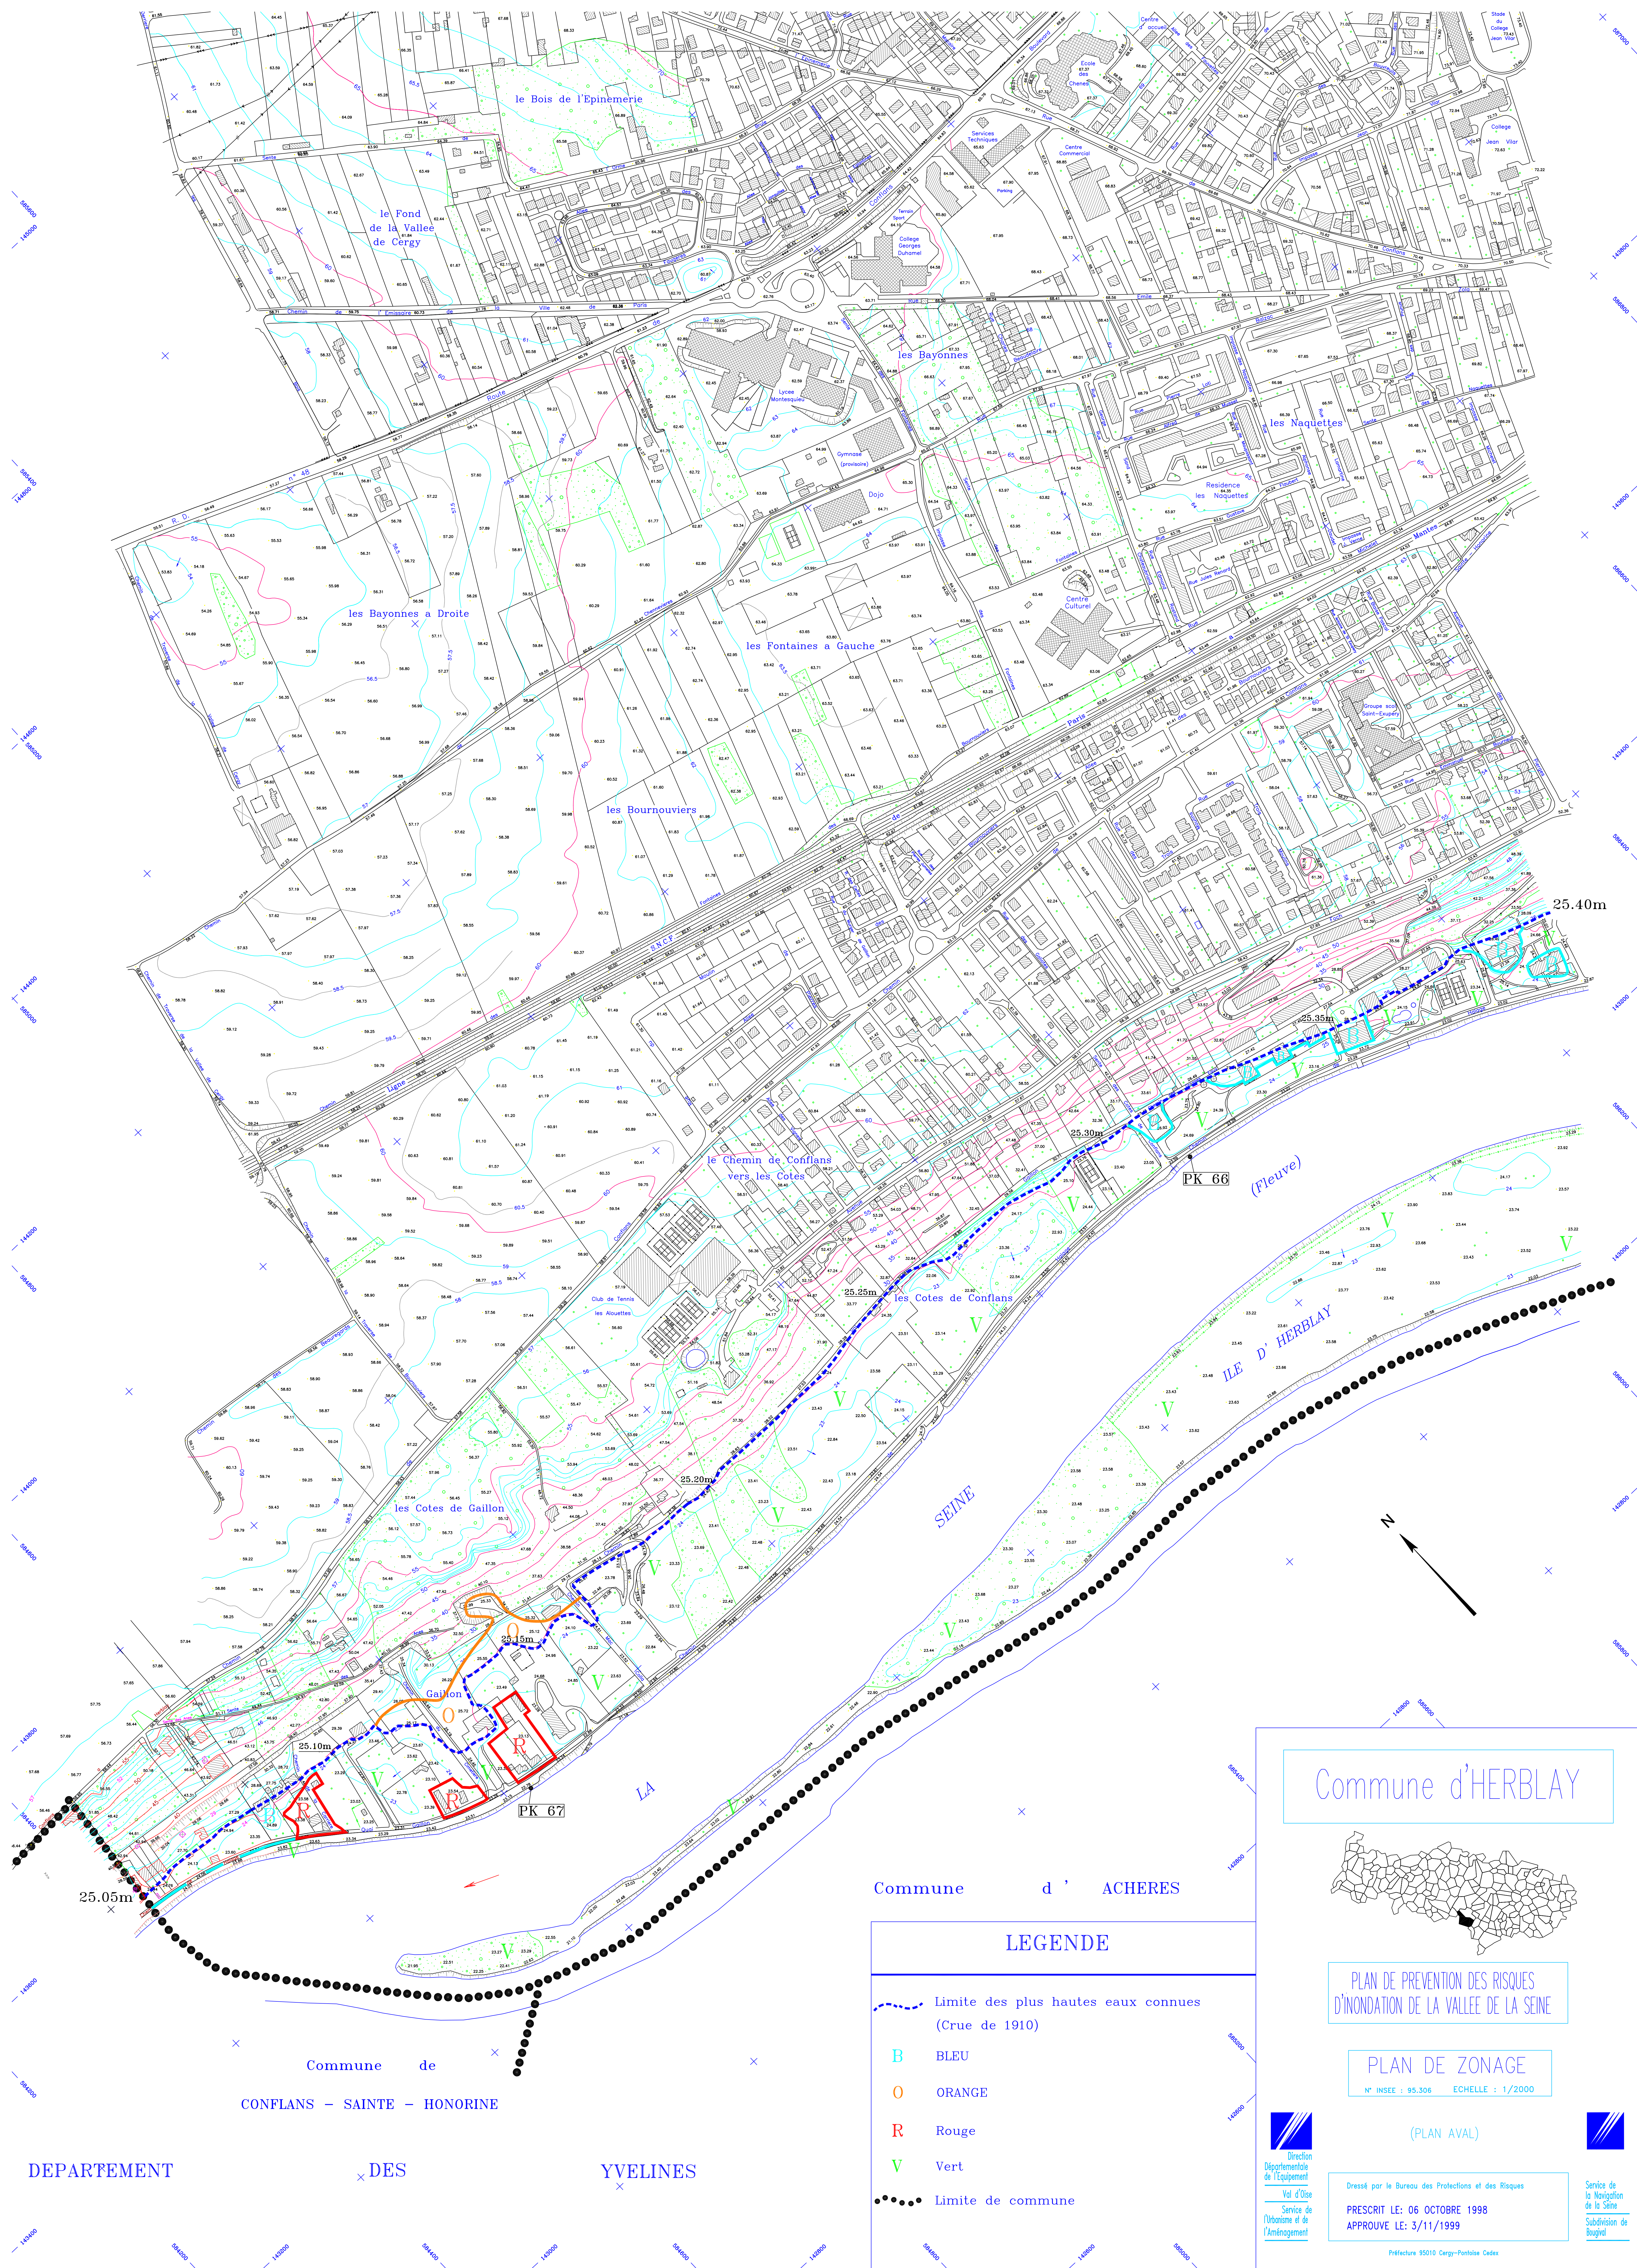

Commune d'HERBLAY

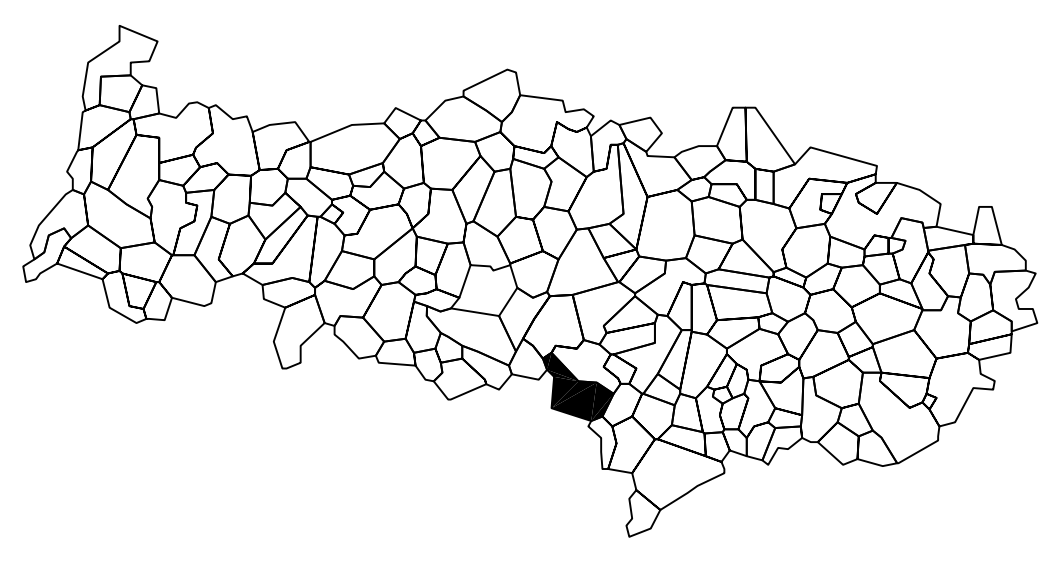

PLAN DE PREVENTION DES RISQUES D'INONDATION DE LA VALLEE DE LA SEINE

PLAN DE ZONAGE

N° INSEE : 95.306 ECHELLE : 1/2000

(PLAN AVAL)



Direction
Départementale
de l'Équipement



Service de
l'Urbanisme et de
l'Aménagement

Dressé par le Bureau des Protections et des Risques

PRESCRIT LE: 06 OCTOBRE 1998
APPROUVE LE: 3/11/1999

Préfecture 95010 Cergy-Pontoise Cedex

Service de
la Navigation
de la Seine
Subdivision de
Boulogne

- ### LEGENDE
- Limite des plus hautes eaux connues (Crue de 1910)
 - B BLEU
 - O ORANGE
 - R Rouge
 - V Vert
 - ... Limite de commune

DEPARTEMENT DES YVELINES

Commune de
CONFLANS - SAINTE - HONORINE

Commune d'ACHERES