

COMMUNE DE VILLEMUSTAUSOU

Plan de Prévention des Risques Inondation


Bassin versant du Trapel

CARTE DU ZONAGE REGLEMENTAIRE

Approuvé le 18 juin 2024
Arrêté préfectoral n° DDTM-SRISC-2024-068

Echelle : 1 / 6000 Mai 2024

PLANCHE N° 1
(plan de situation)

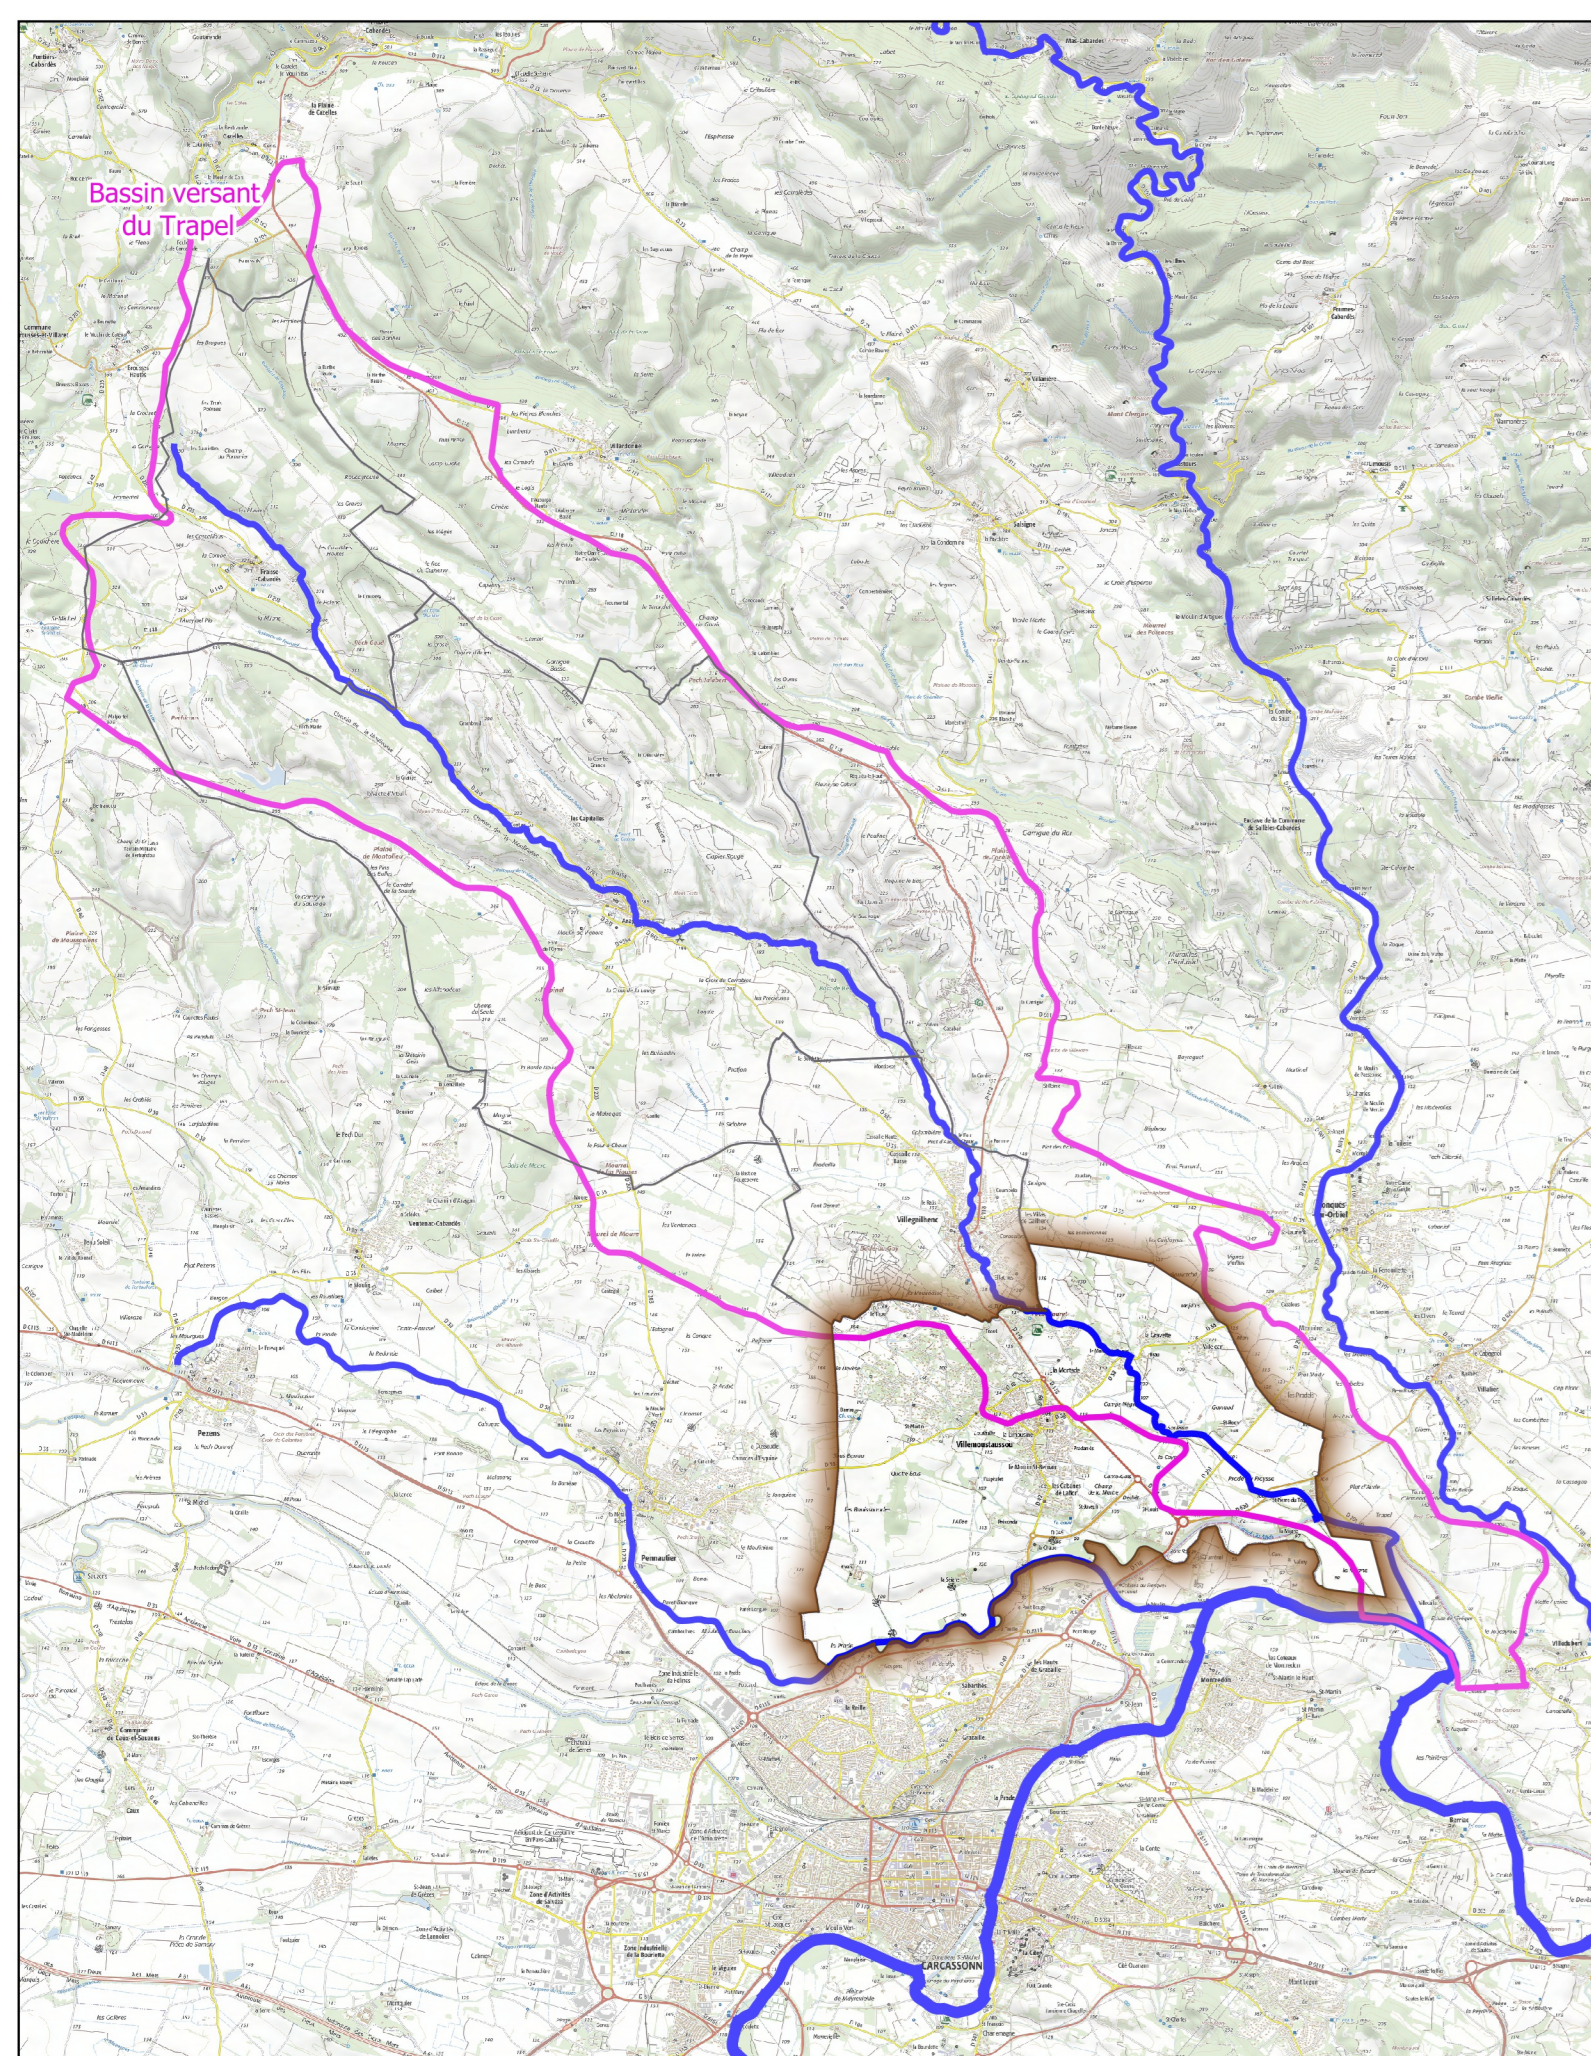


LÉGENDE

- Limite communale
- Bâtiments
- Centre urbain
- Niveau d'eau de la crue de référence (mètre NGF)



Zonage réglementaire

- Ri0
- Ri1
- Ri2
- Ri3
- Ri4
- Ri_ruis
- Rid

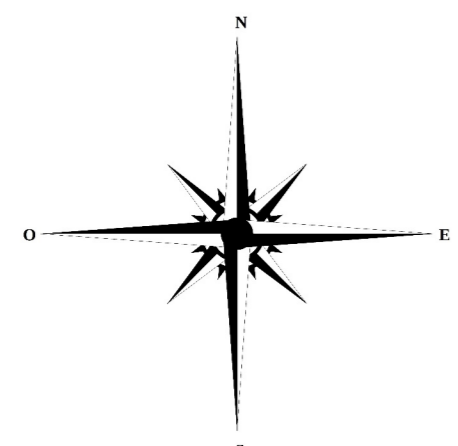

0 100 200 m

Source @IGN

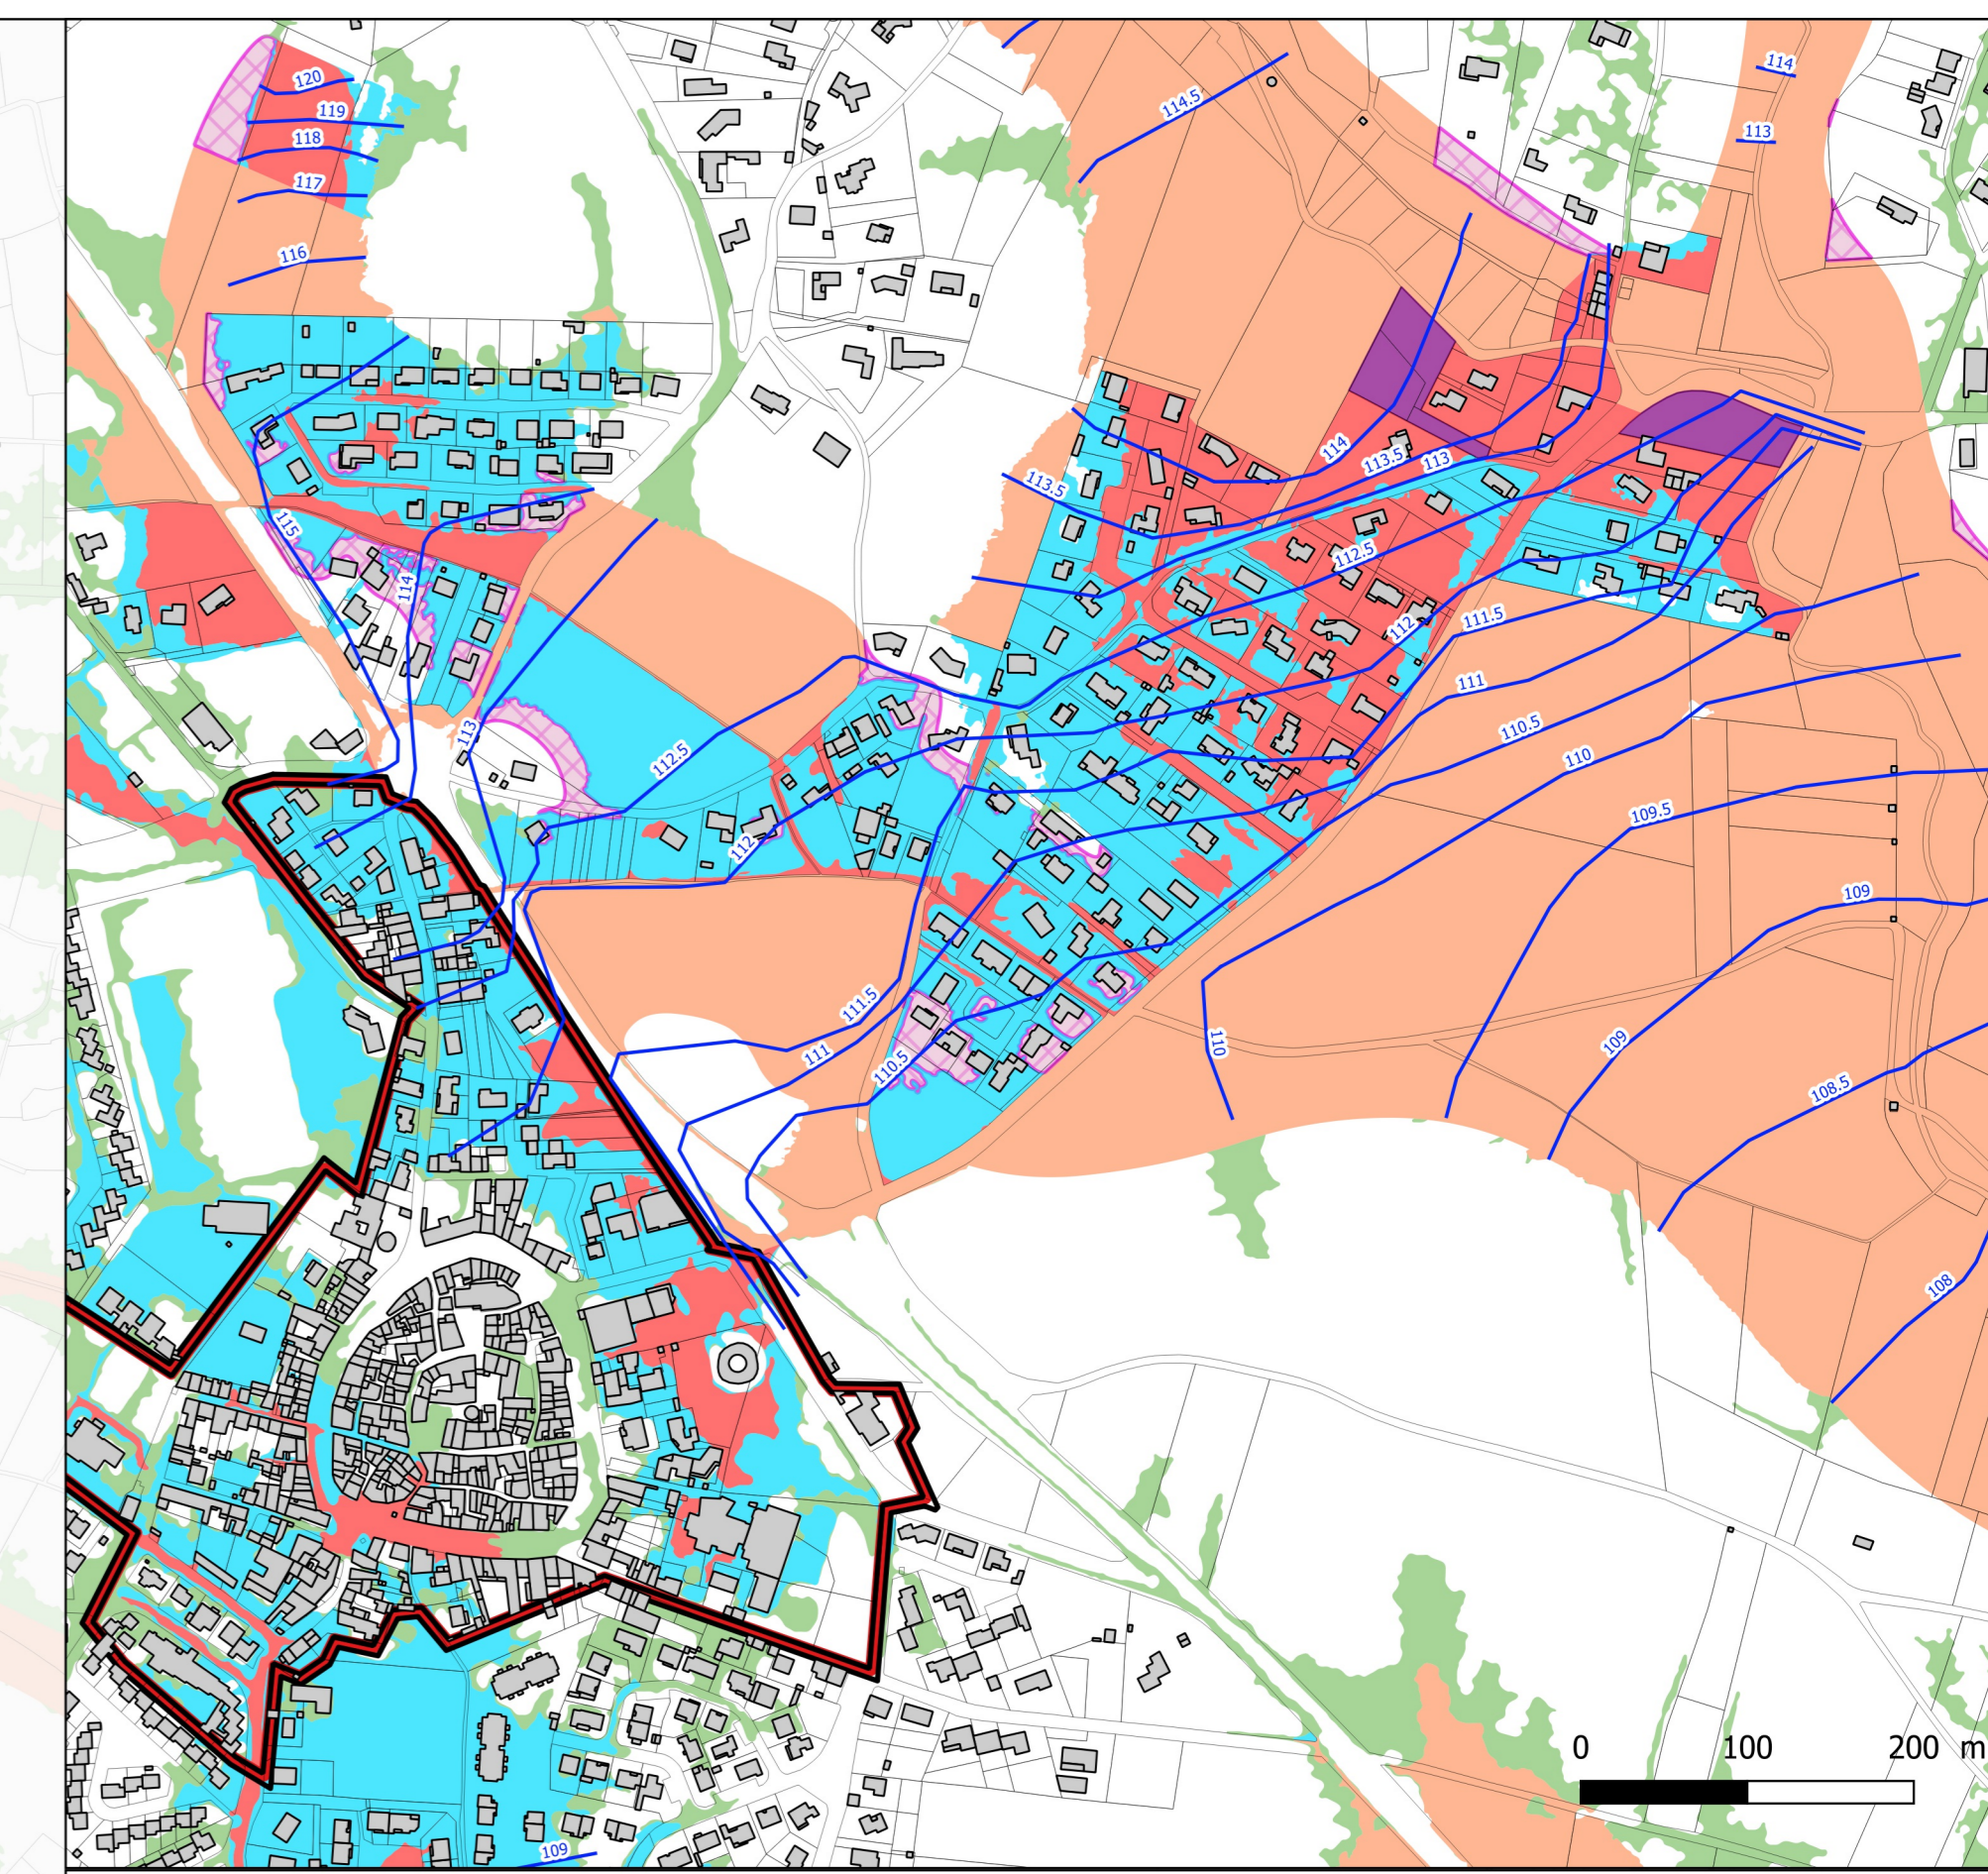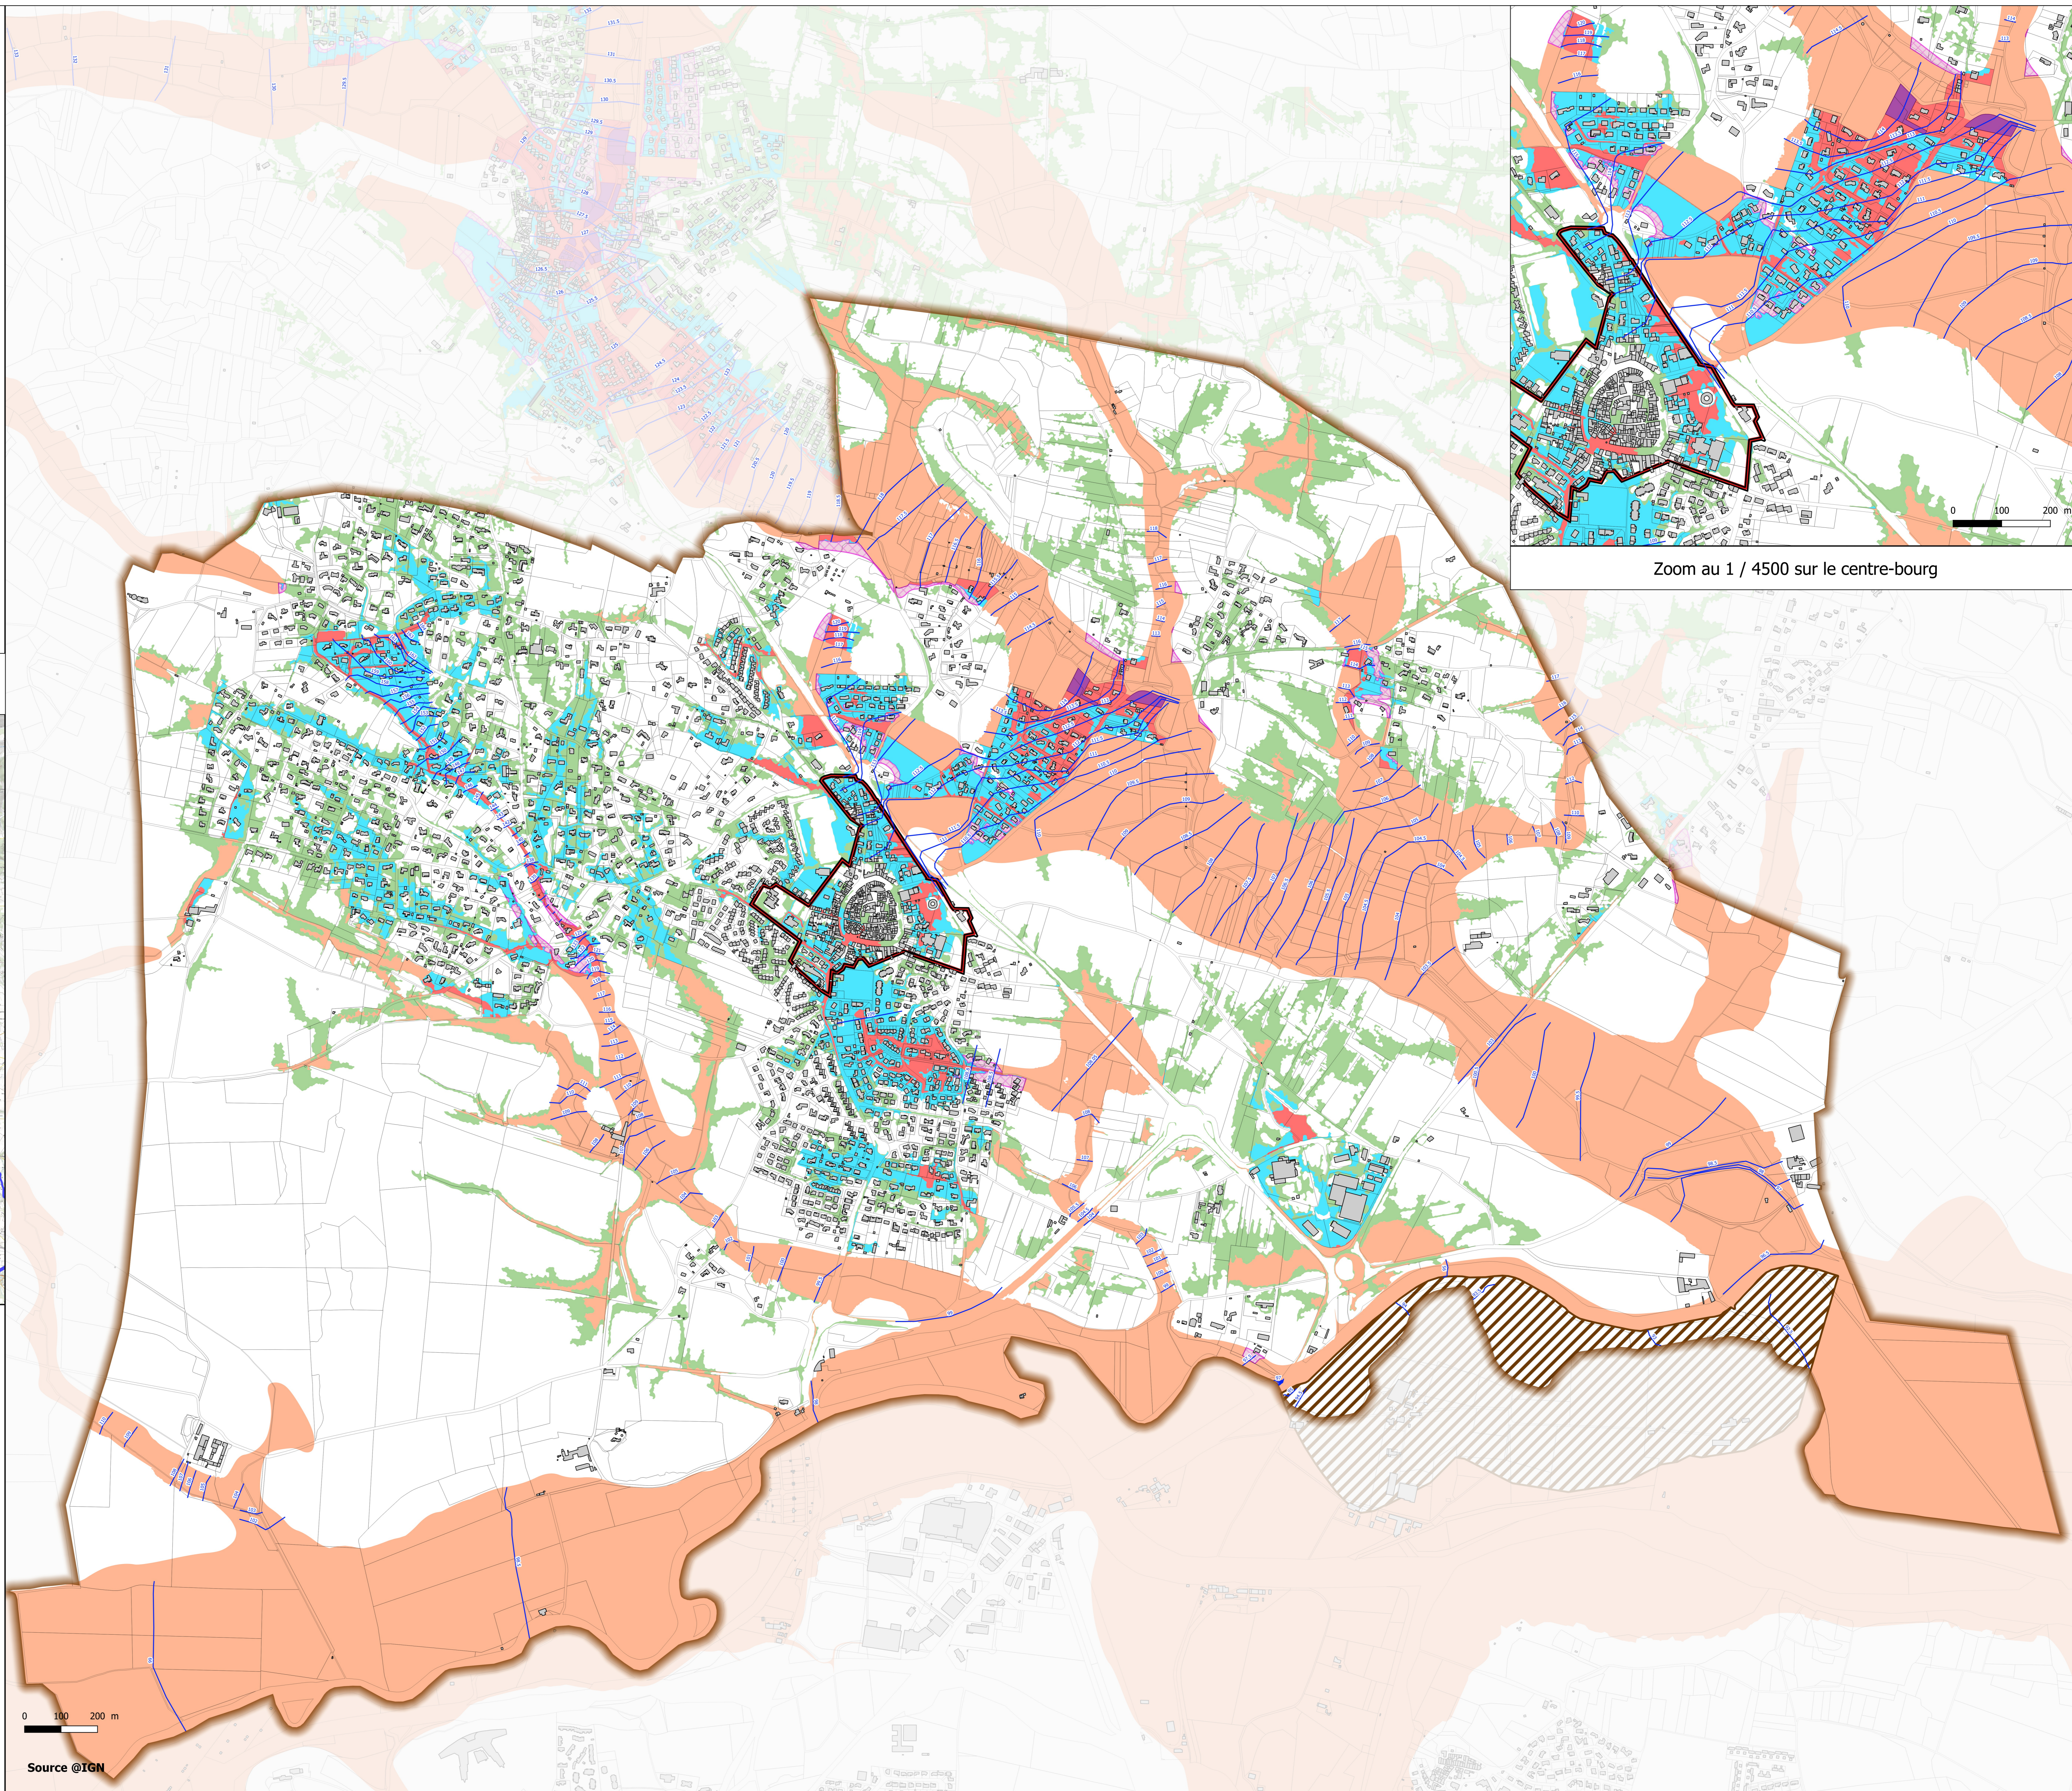

Zoom au 1 / 4500 sur le centre-bourg