

COMMUNE D'ARAGON

Plan de Prévention des Risques Inondation


Bassin versant du Trapel

CARTE DU ZONAGE REGLEMENTAIRE

Approuvé le 18 juin 2024
Arrêté préfectoral n° DDTM-SRISC-2024-067

Echelle : 1 / 8500 Mai 2024


PLANCHE N° 1
(plan de situation)

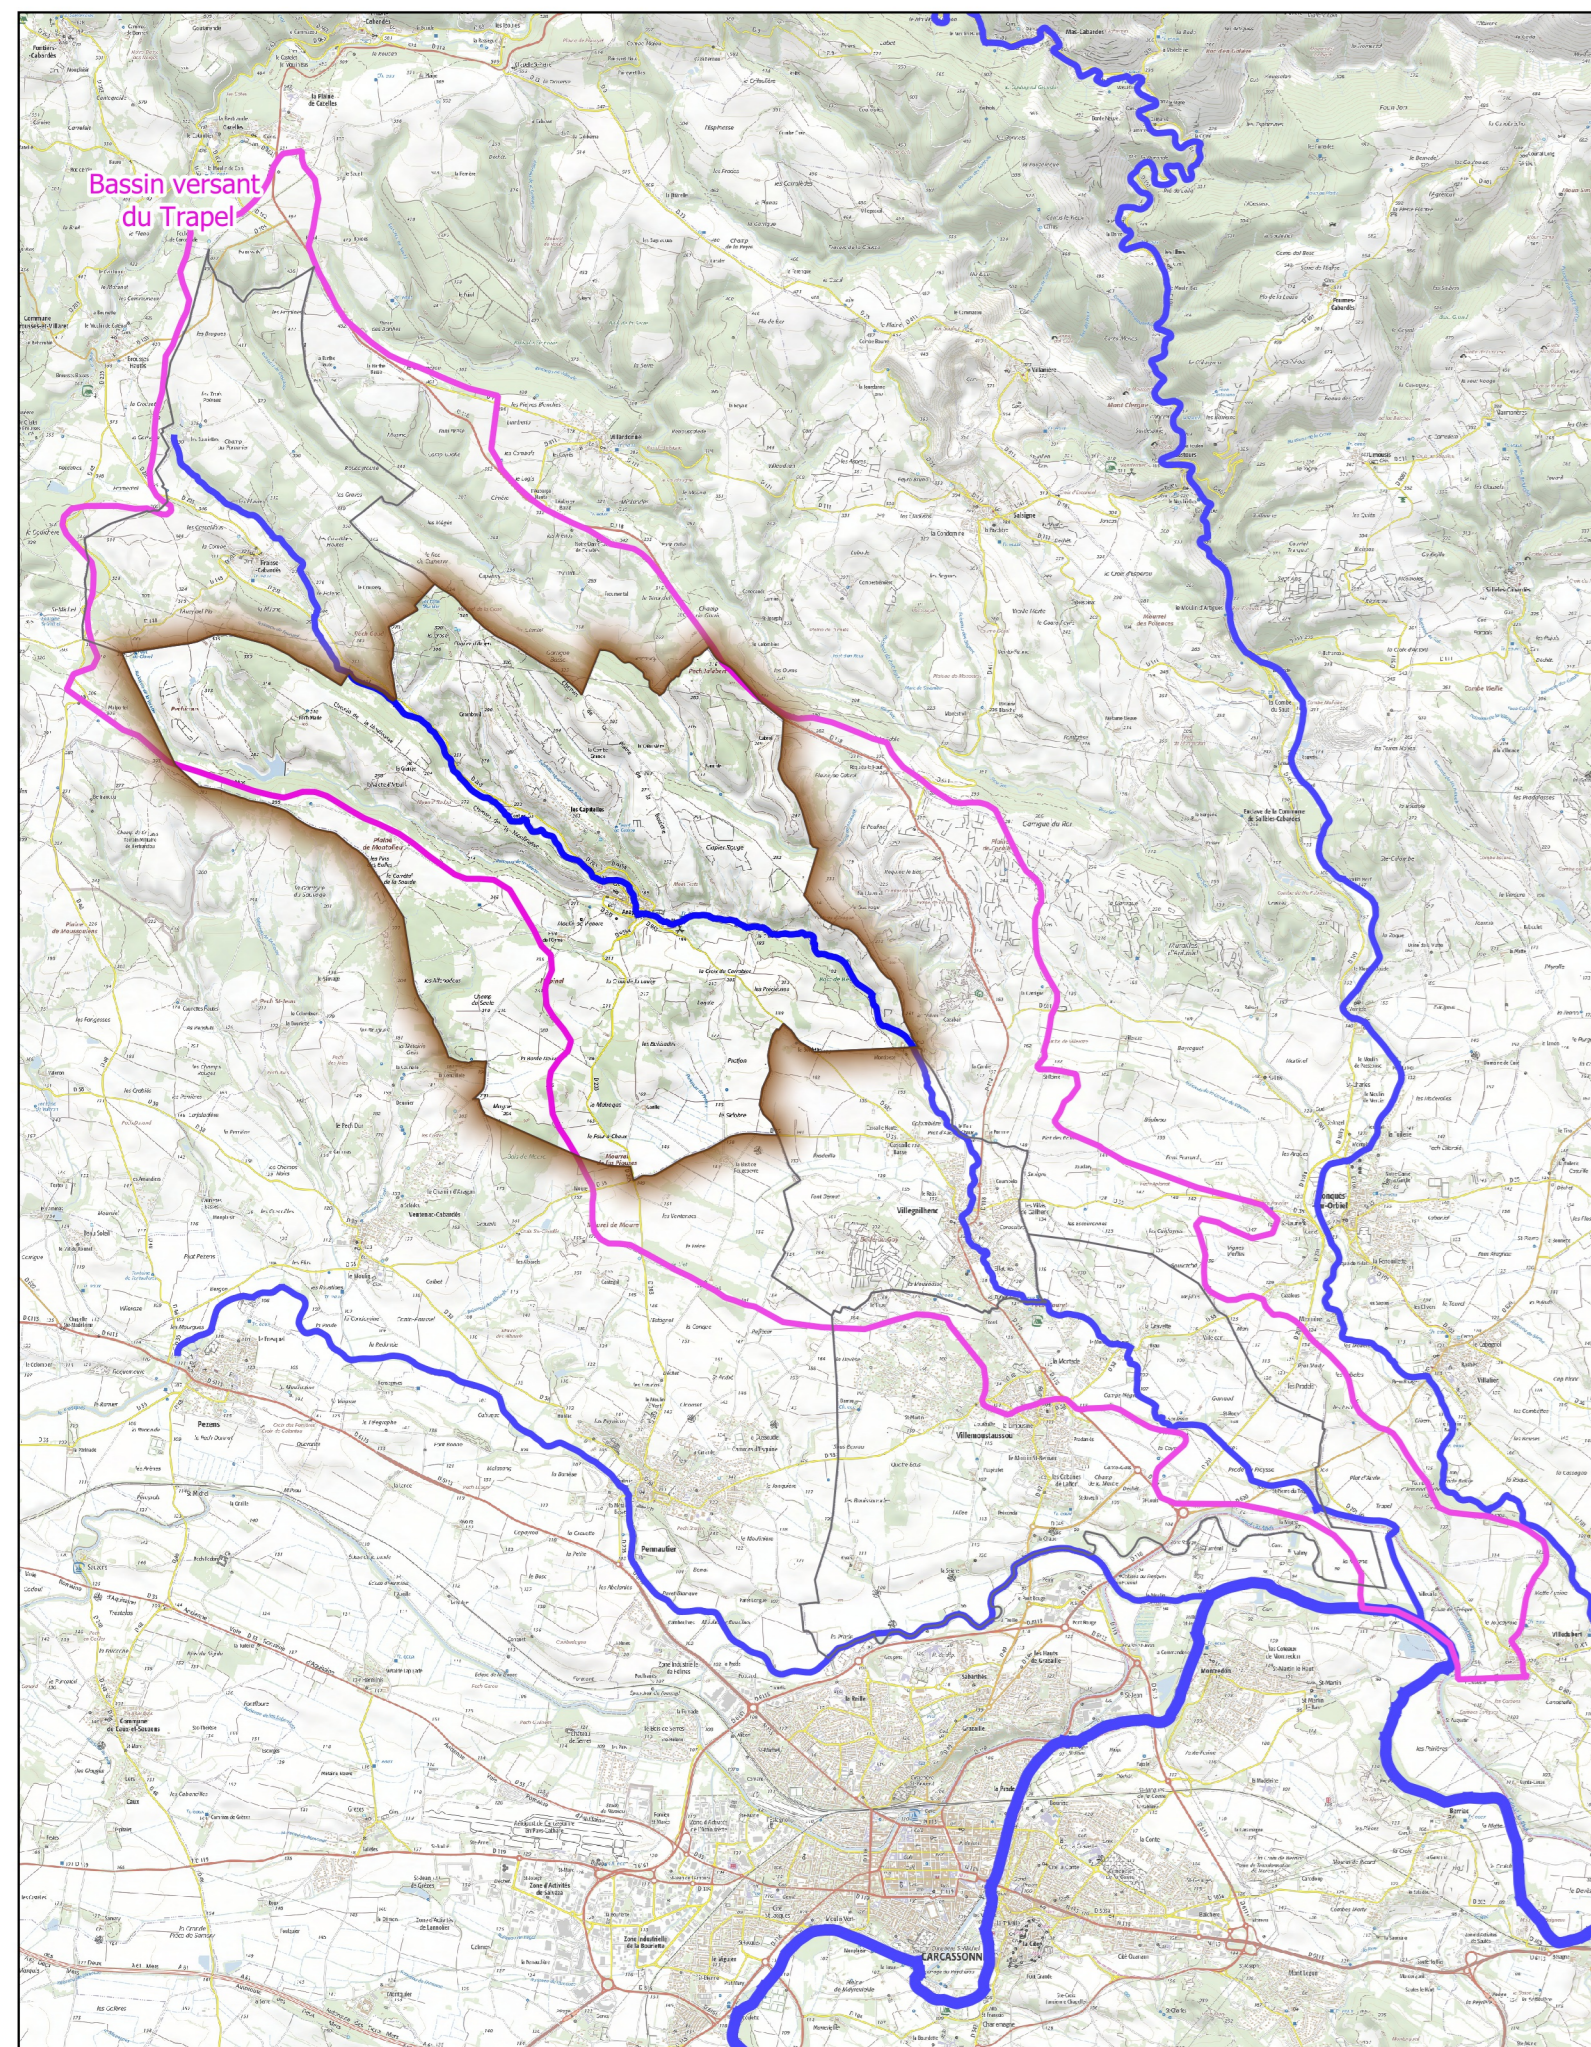


LÉGENDE

- Limite communale
 - Bâtiments
 - Niveau d'eau pour la crue de référence (mètre NGF)
- Zonage réglementaire**
- Ri0
 - Ri1
 - Ri2
 - Ri3
 - Ri4
 - Ri_ruis
 - Rid


0 100 200 m

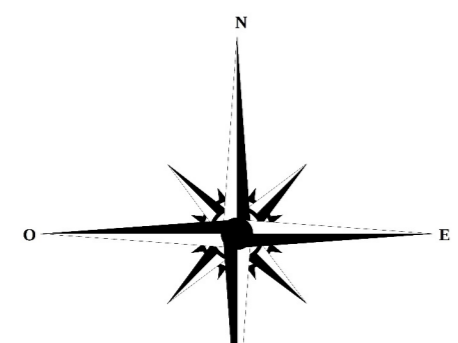


Source @IGN

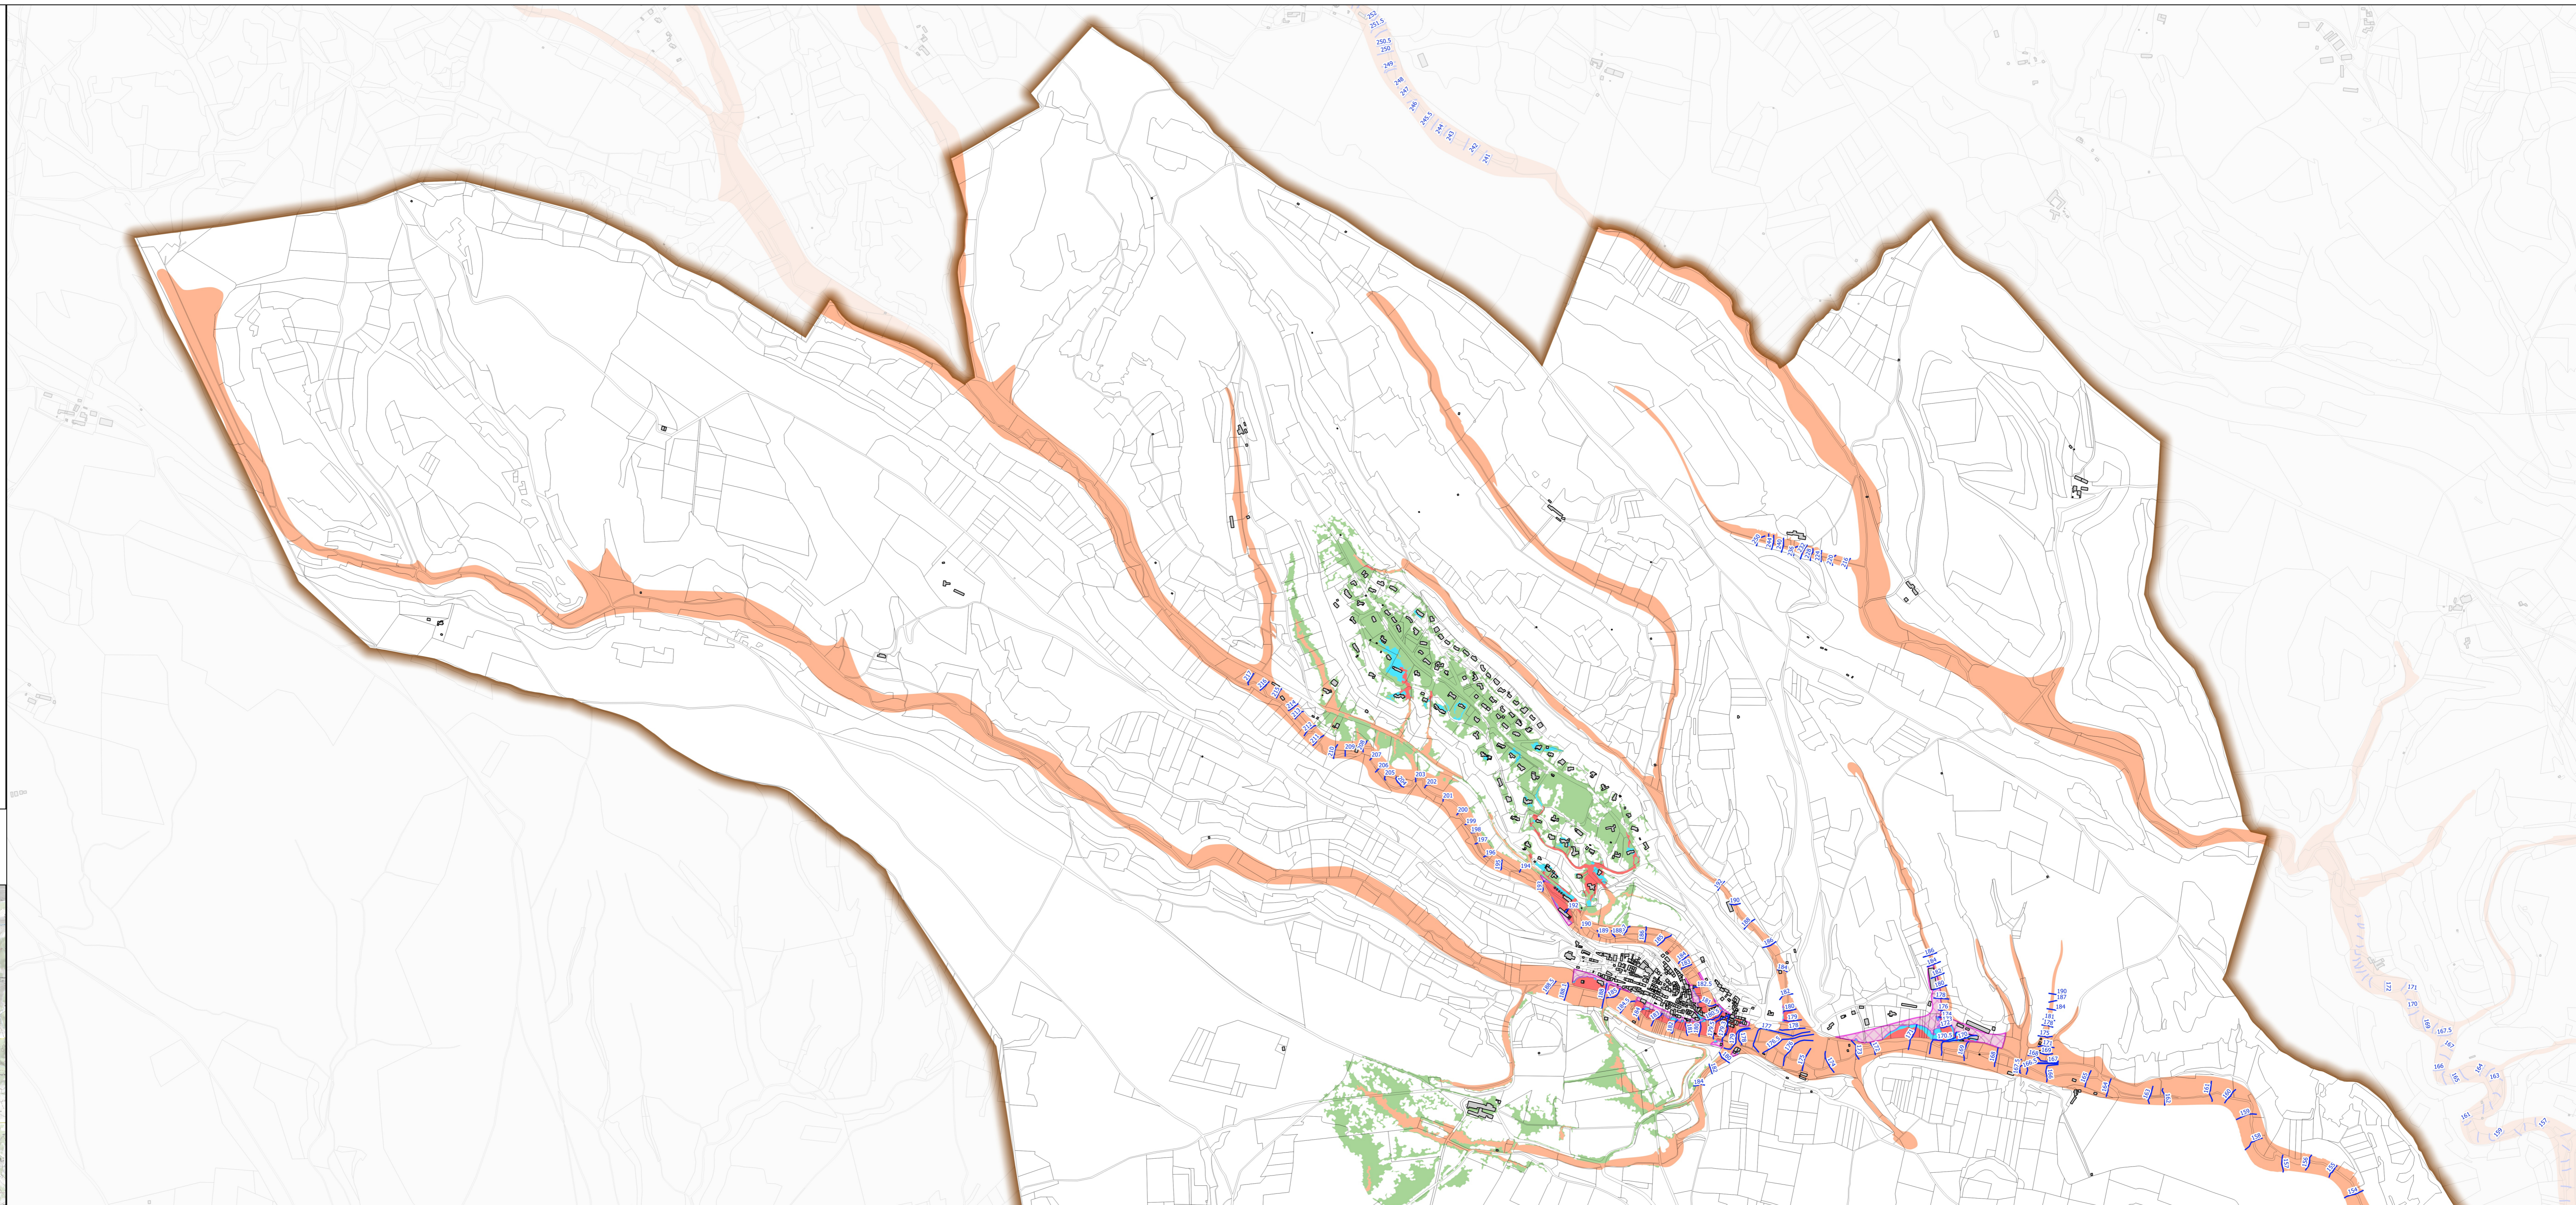


Zoom au 1 / 4500 sur le centre-bourg

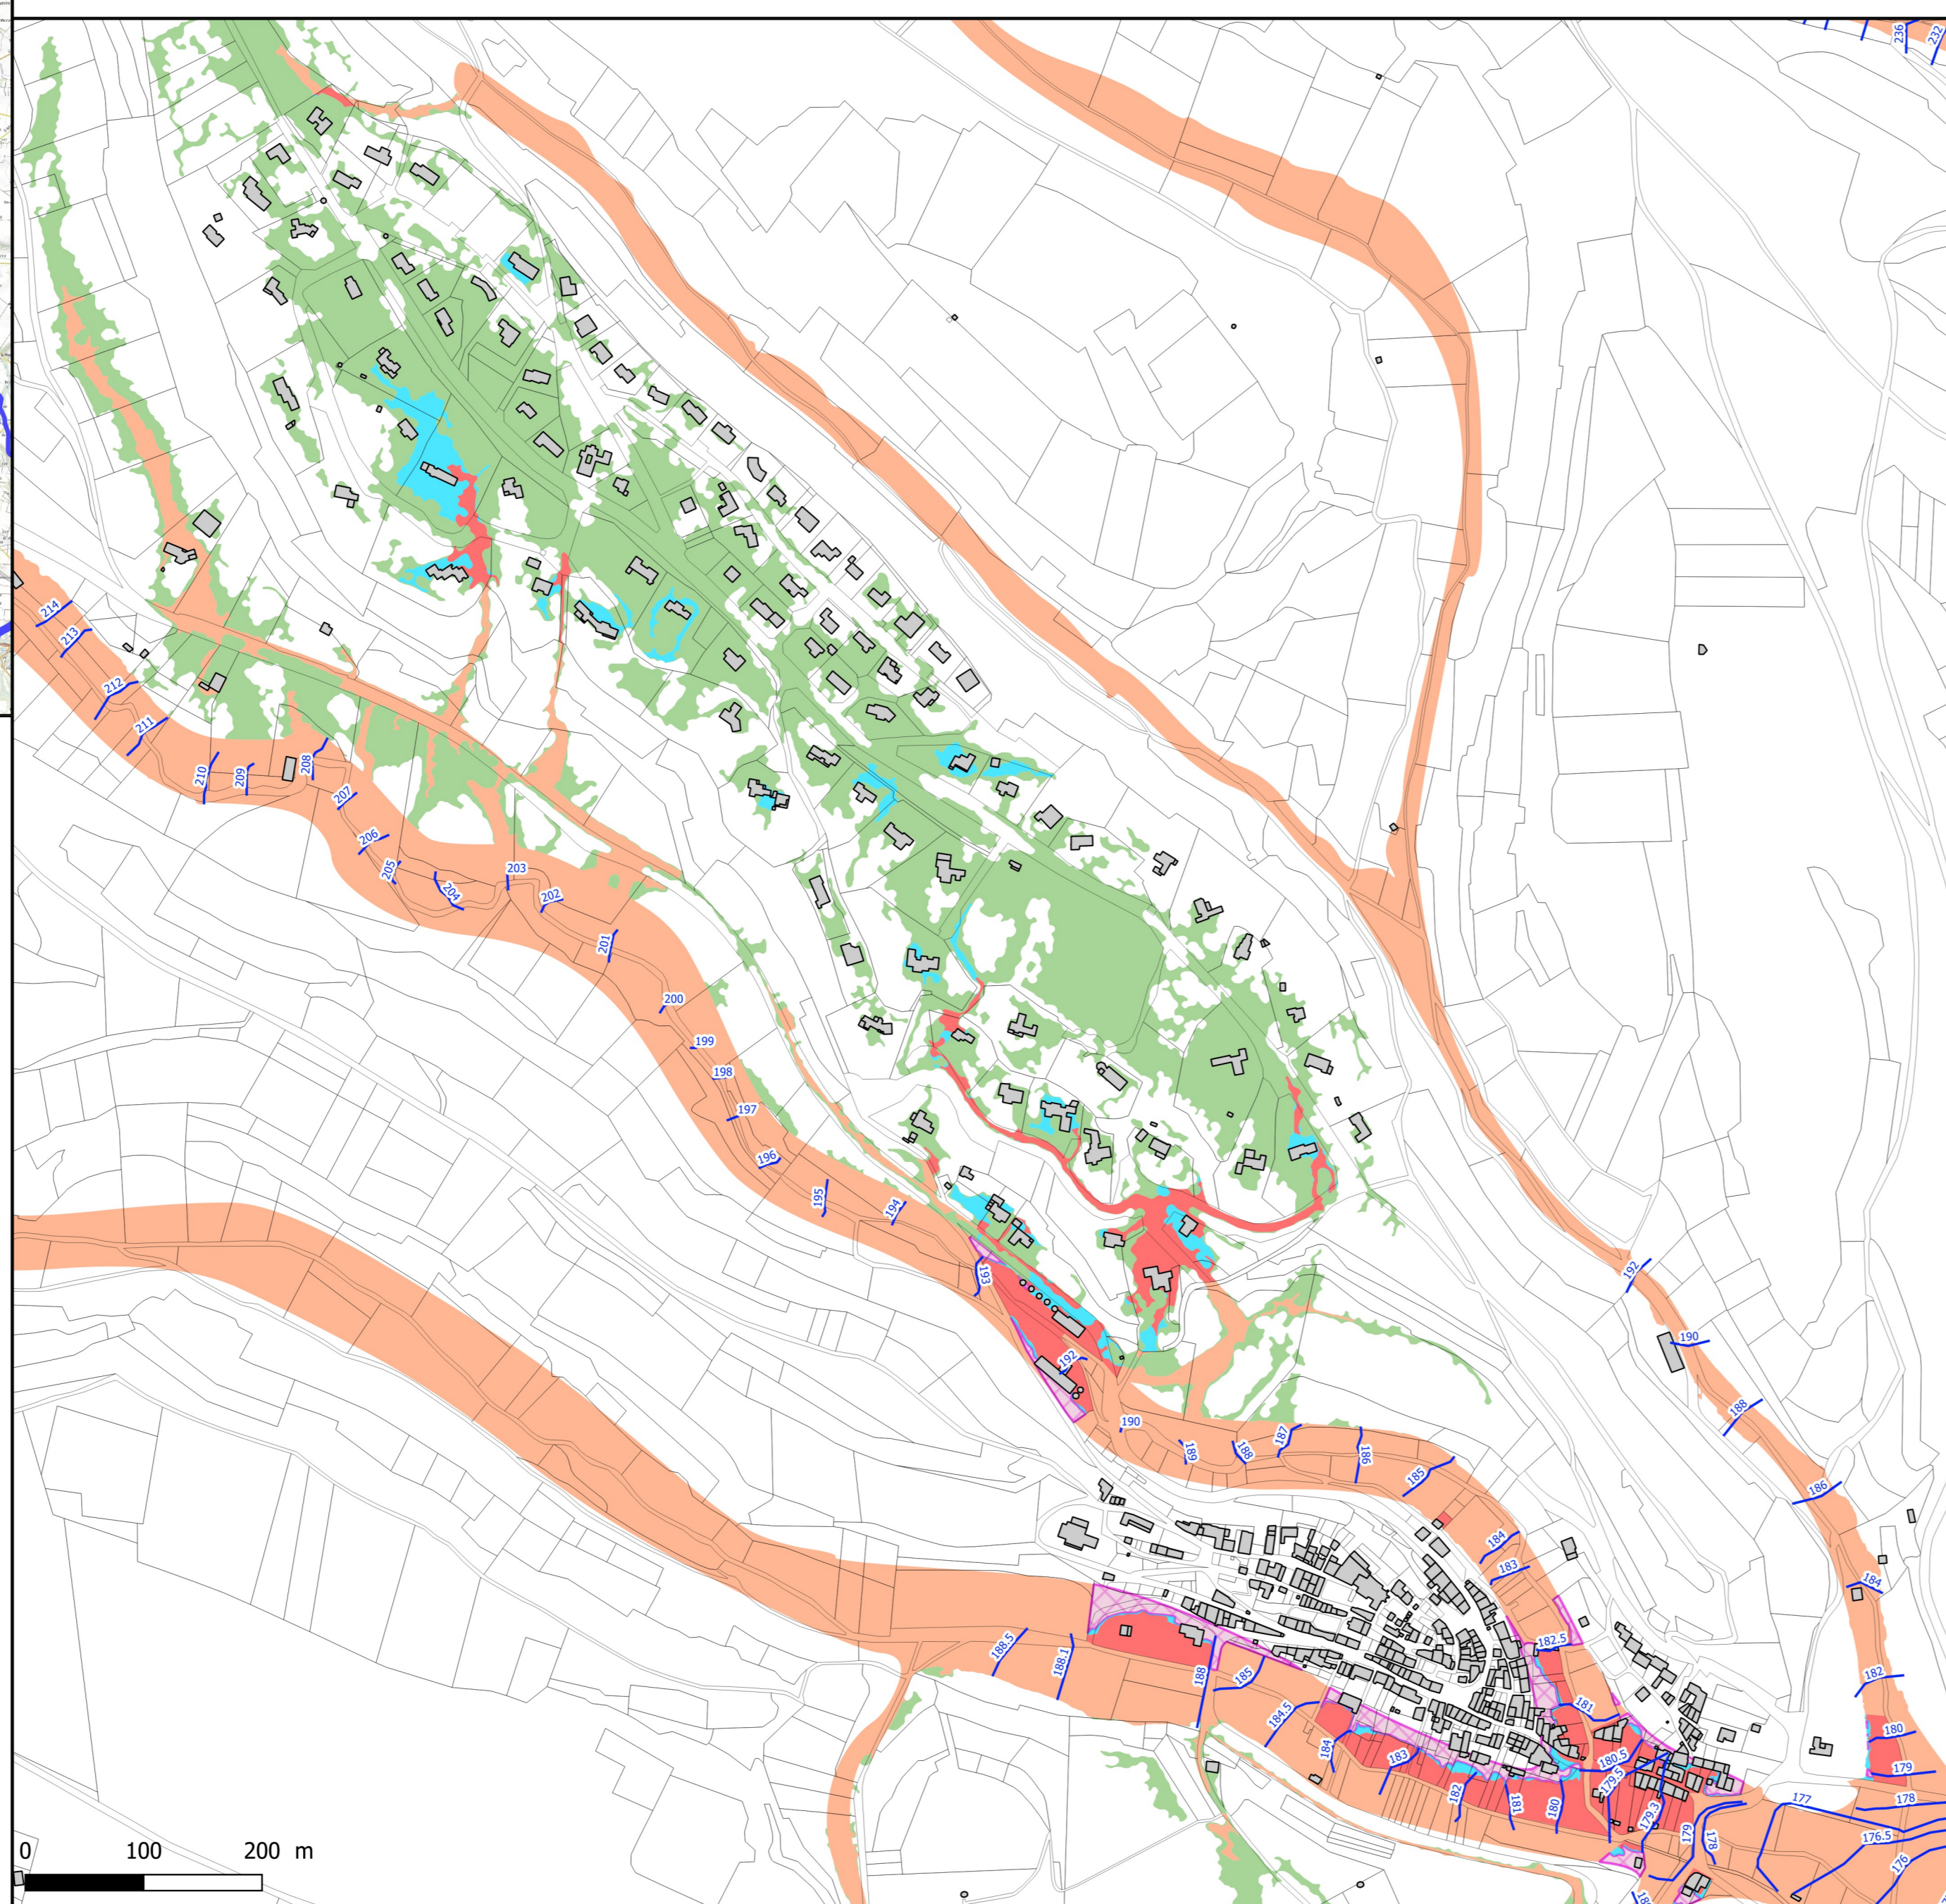

0 100 200 m

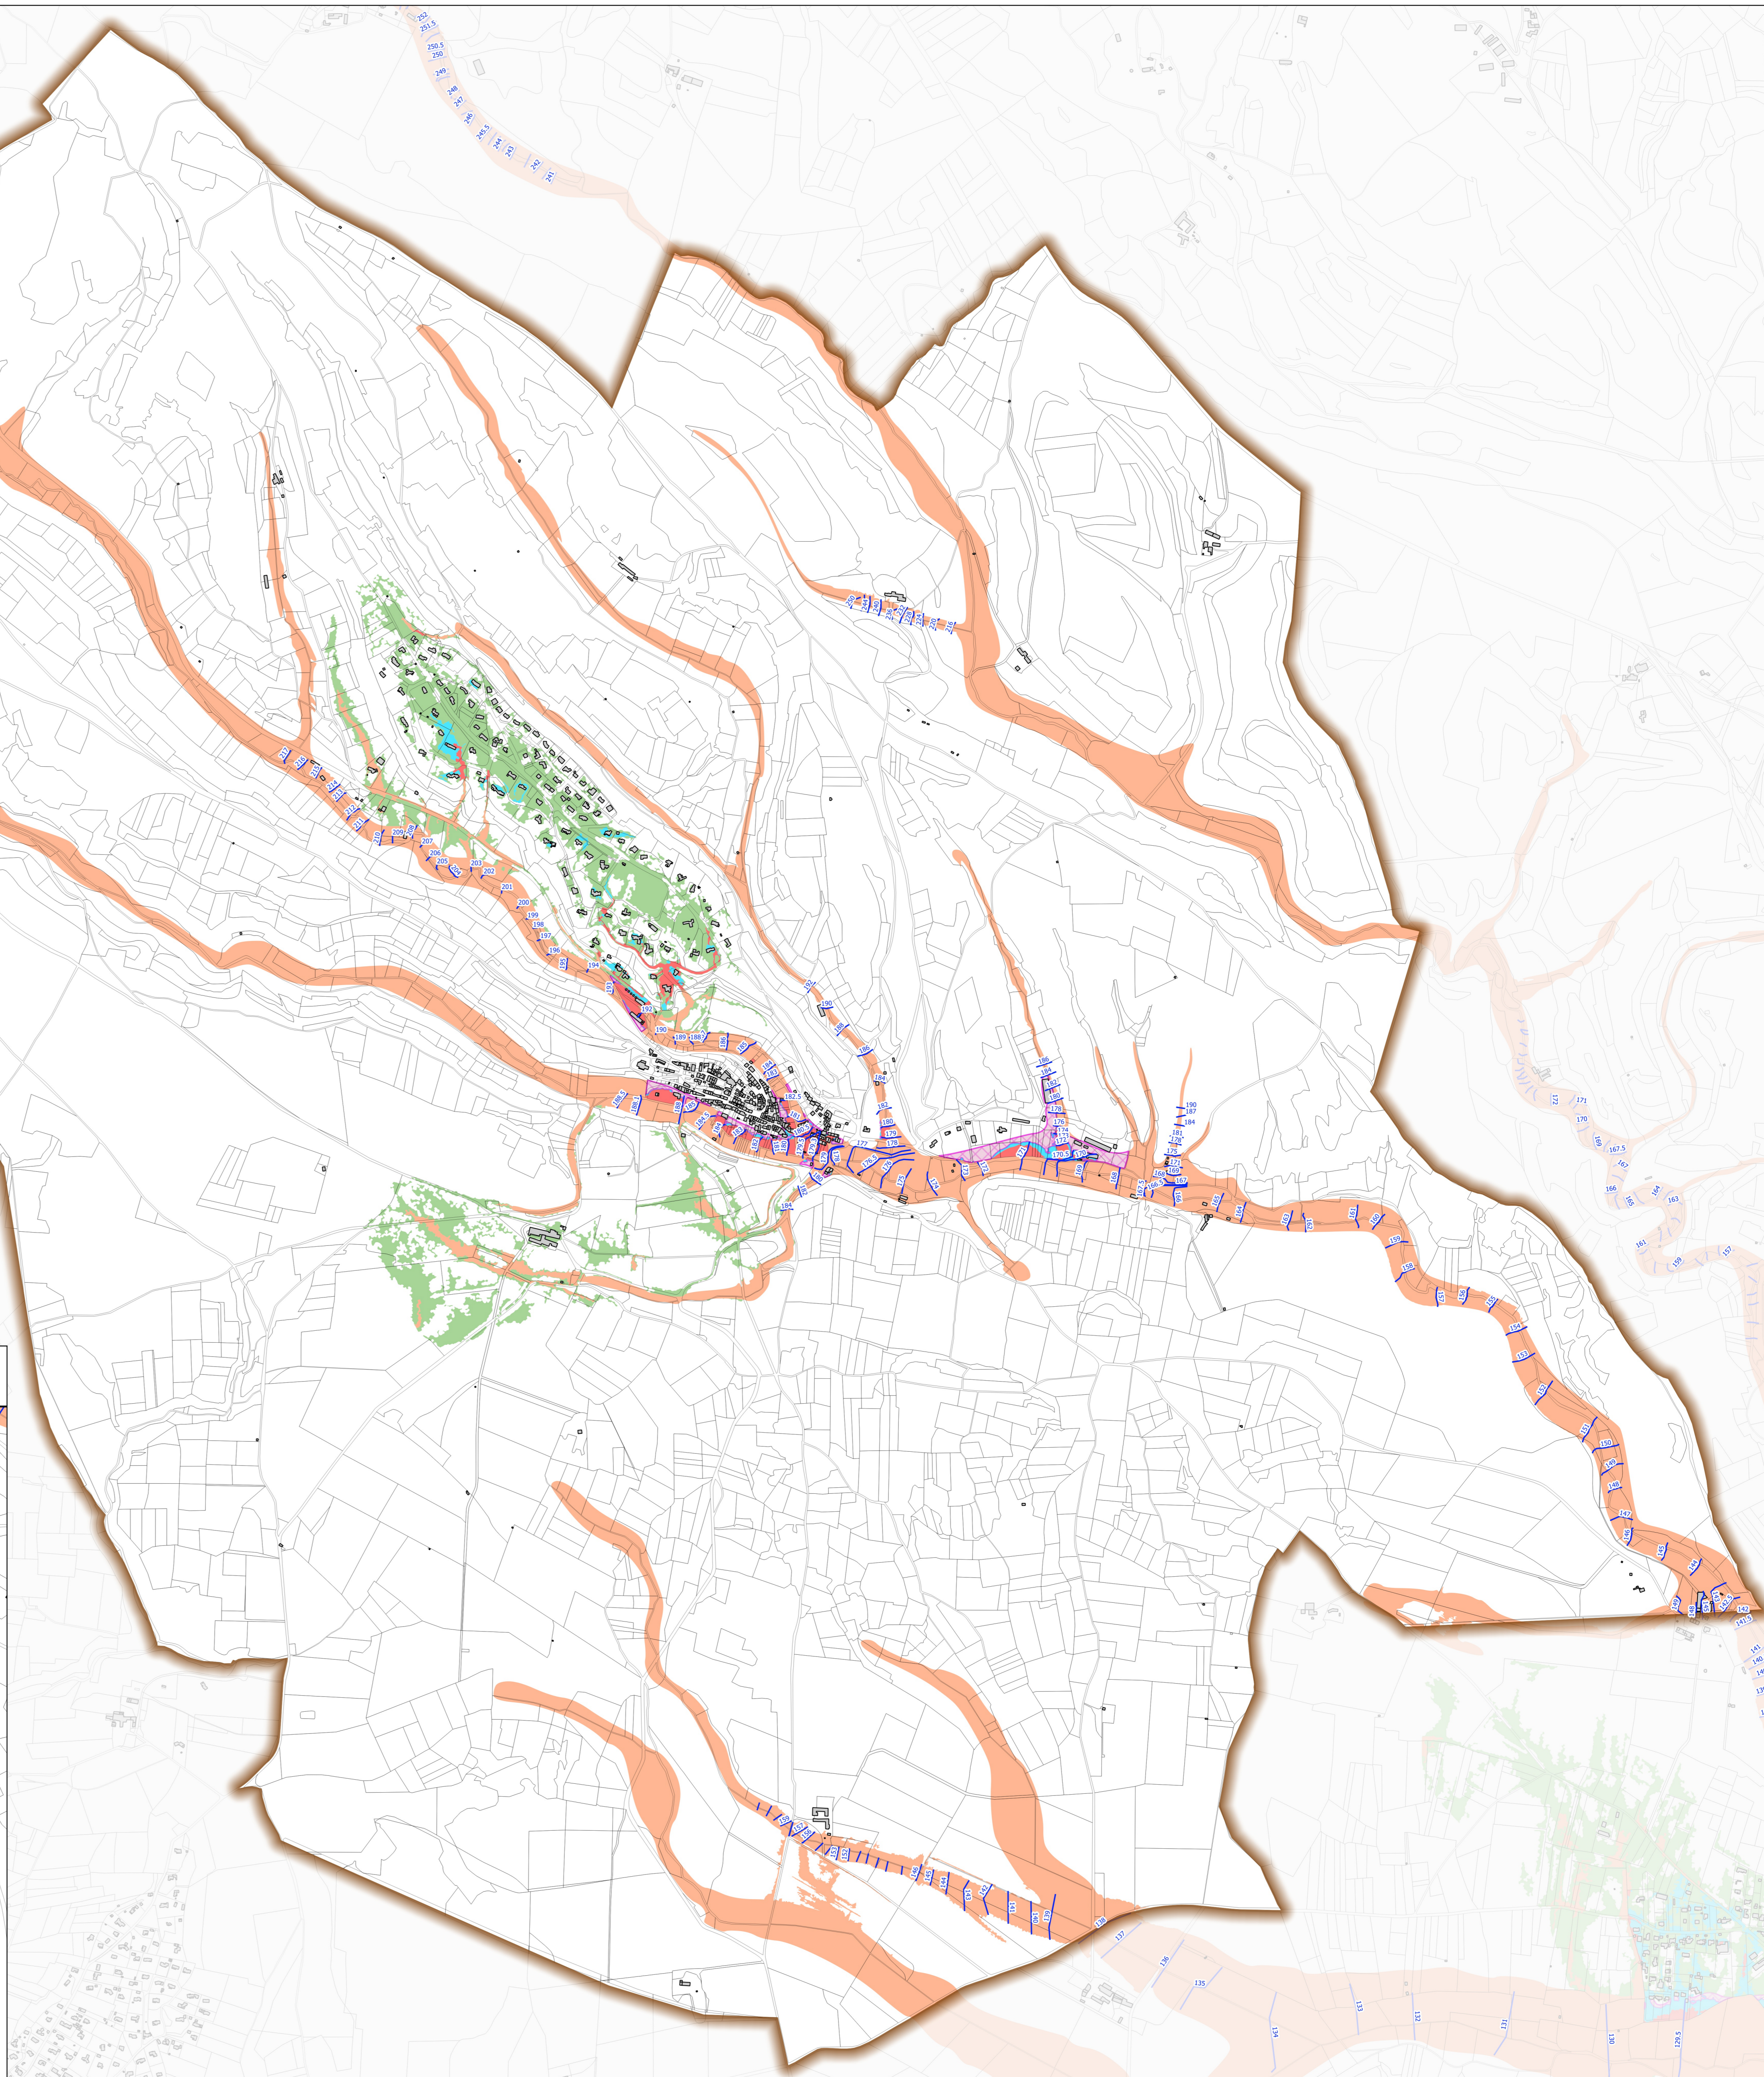

Zoom au 1 / 4500 en aval du centre-bourg

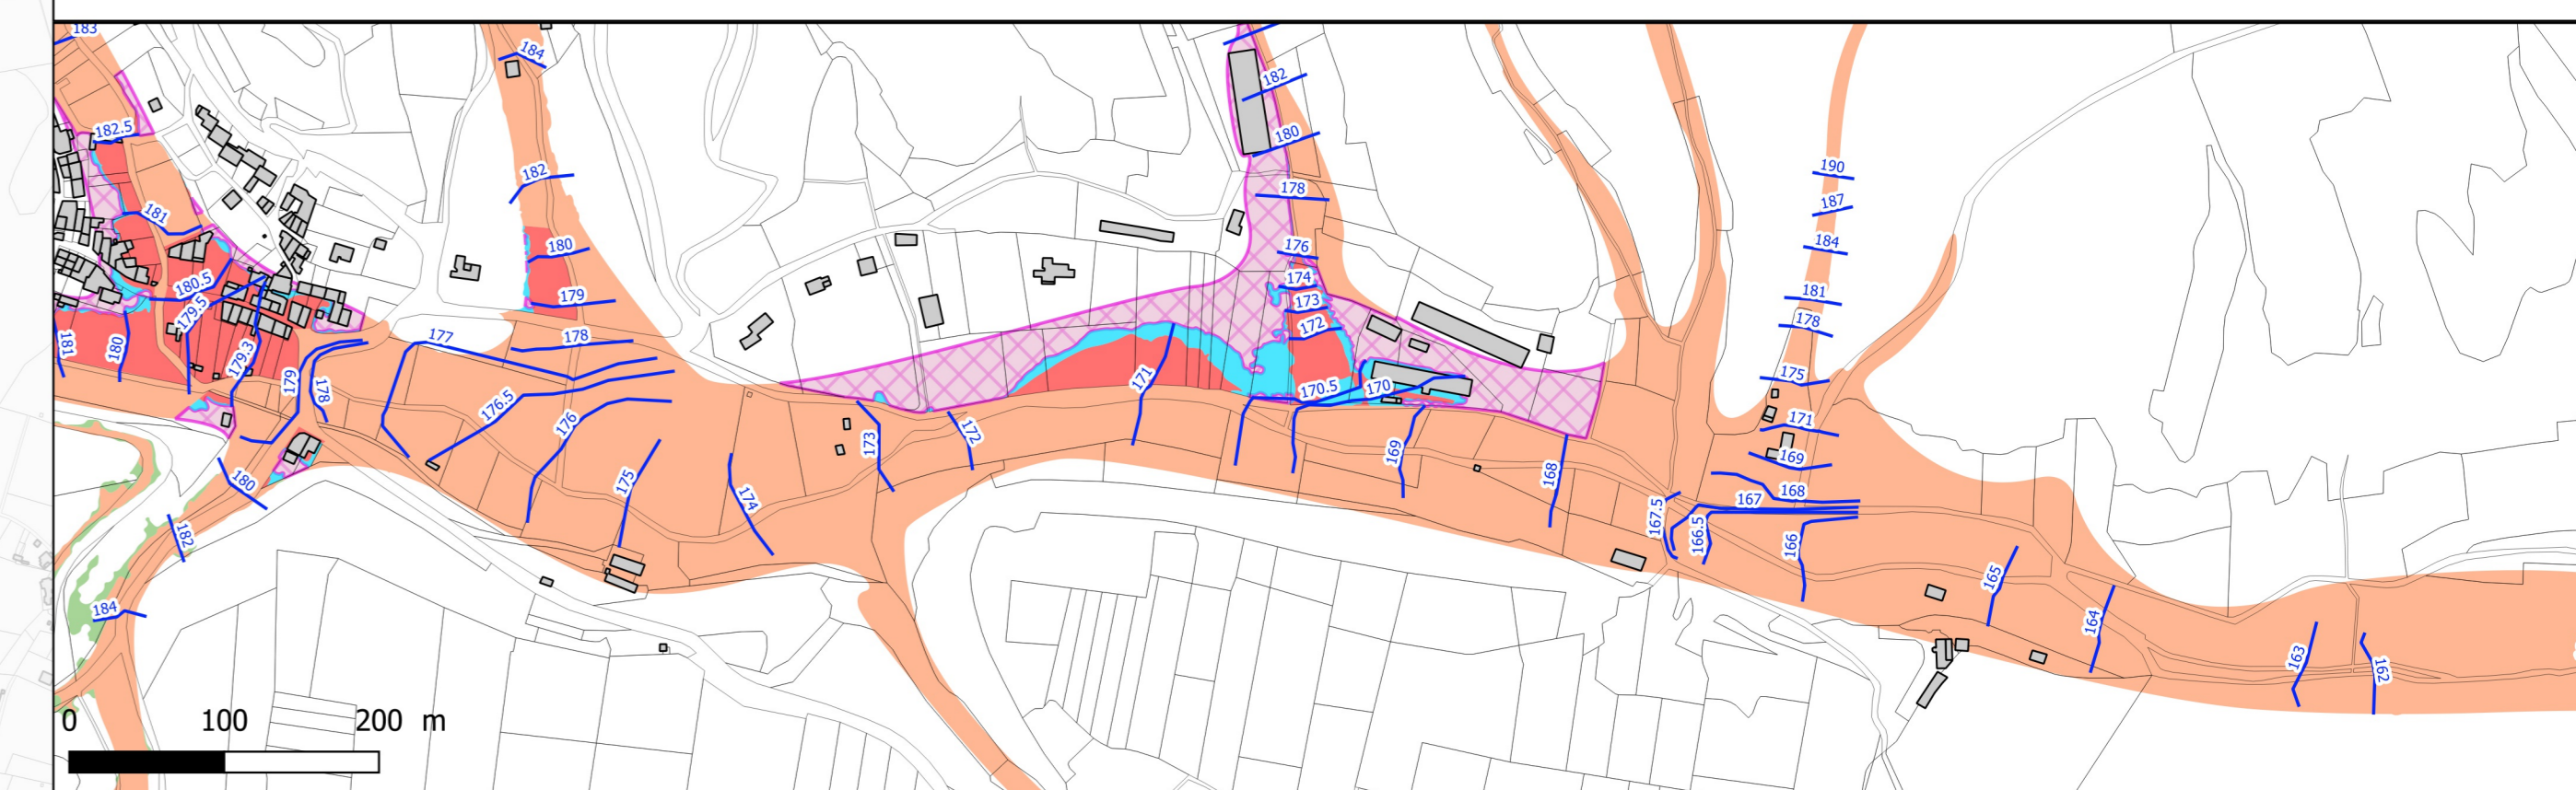

0 100 200 m