



avril 2022

Mandataire :

DIRECTION DEPARTEMENTALE DES TERRITOIRES
DE L'AVEYRON
UNITE PREVENTION DES RISQUES

9 rue de Bruxelles
Bourran - BP 3370
12 033 RODEZ - Cedex 9

Opération :


DEPARTEMENT DE L'AVEYRON
COMMUNES DU BASSIN VERSANT DE L'AVEYRON
MOYENNE ET BASSE VALLEE

PLAN DE PREVENTION DU RISQUE D'INONDATION
MOYENNE ET BASSE VALLEE DE L'AVEYRON

04

ZONAGE REGLEMENTAIRE Le Lenne amont


Echelle
1/10 000

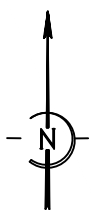


Altimétrie rattachée
au système NGF69

Légende :

- RF** Zone non constructible (interdiction stricte)
- RC** Zone d'expansion des crues (interdiction)
- B** Zone constructible avec prescriptions simples
- BC** Zone constructible avec prescriptions hors zone d'aléa
- Profil indiquant les cotes d'écoulement de la crue de référence (m NGF)
- Sens d'écoulement exceptionnel
- Limite de la crue de référence
- Périmètre de la zone d'étude du PPRI
- Limite communale

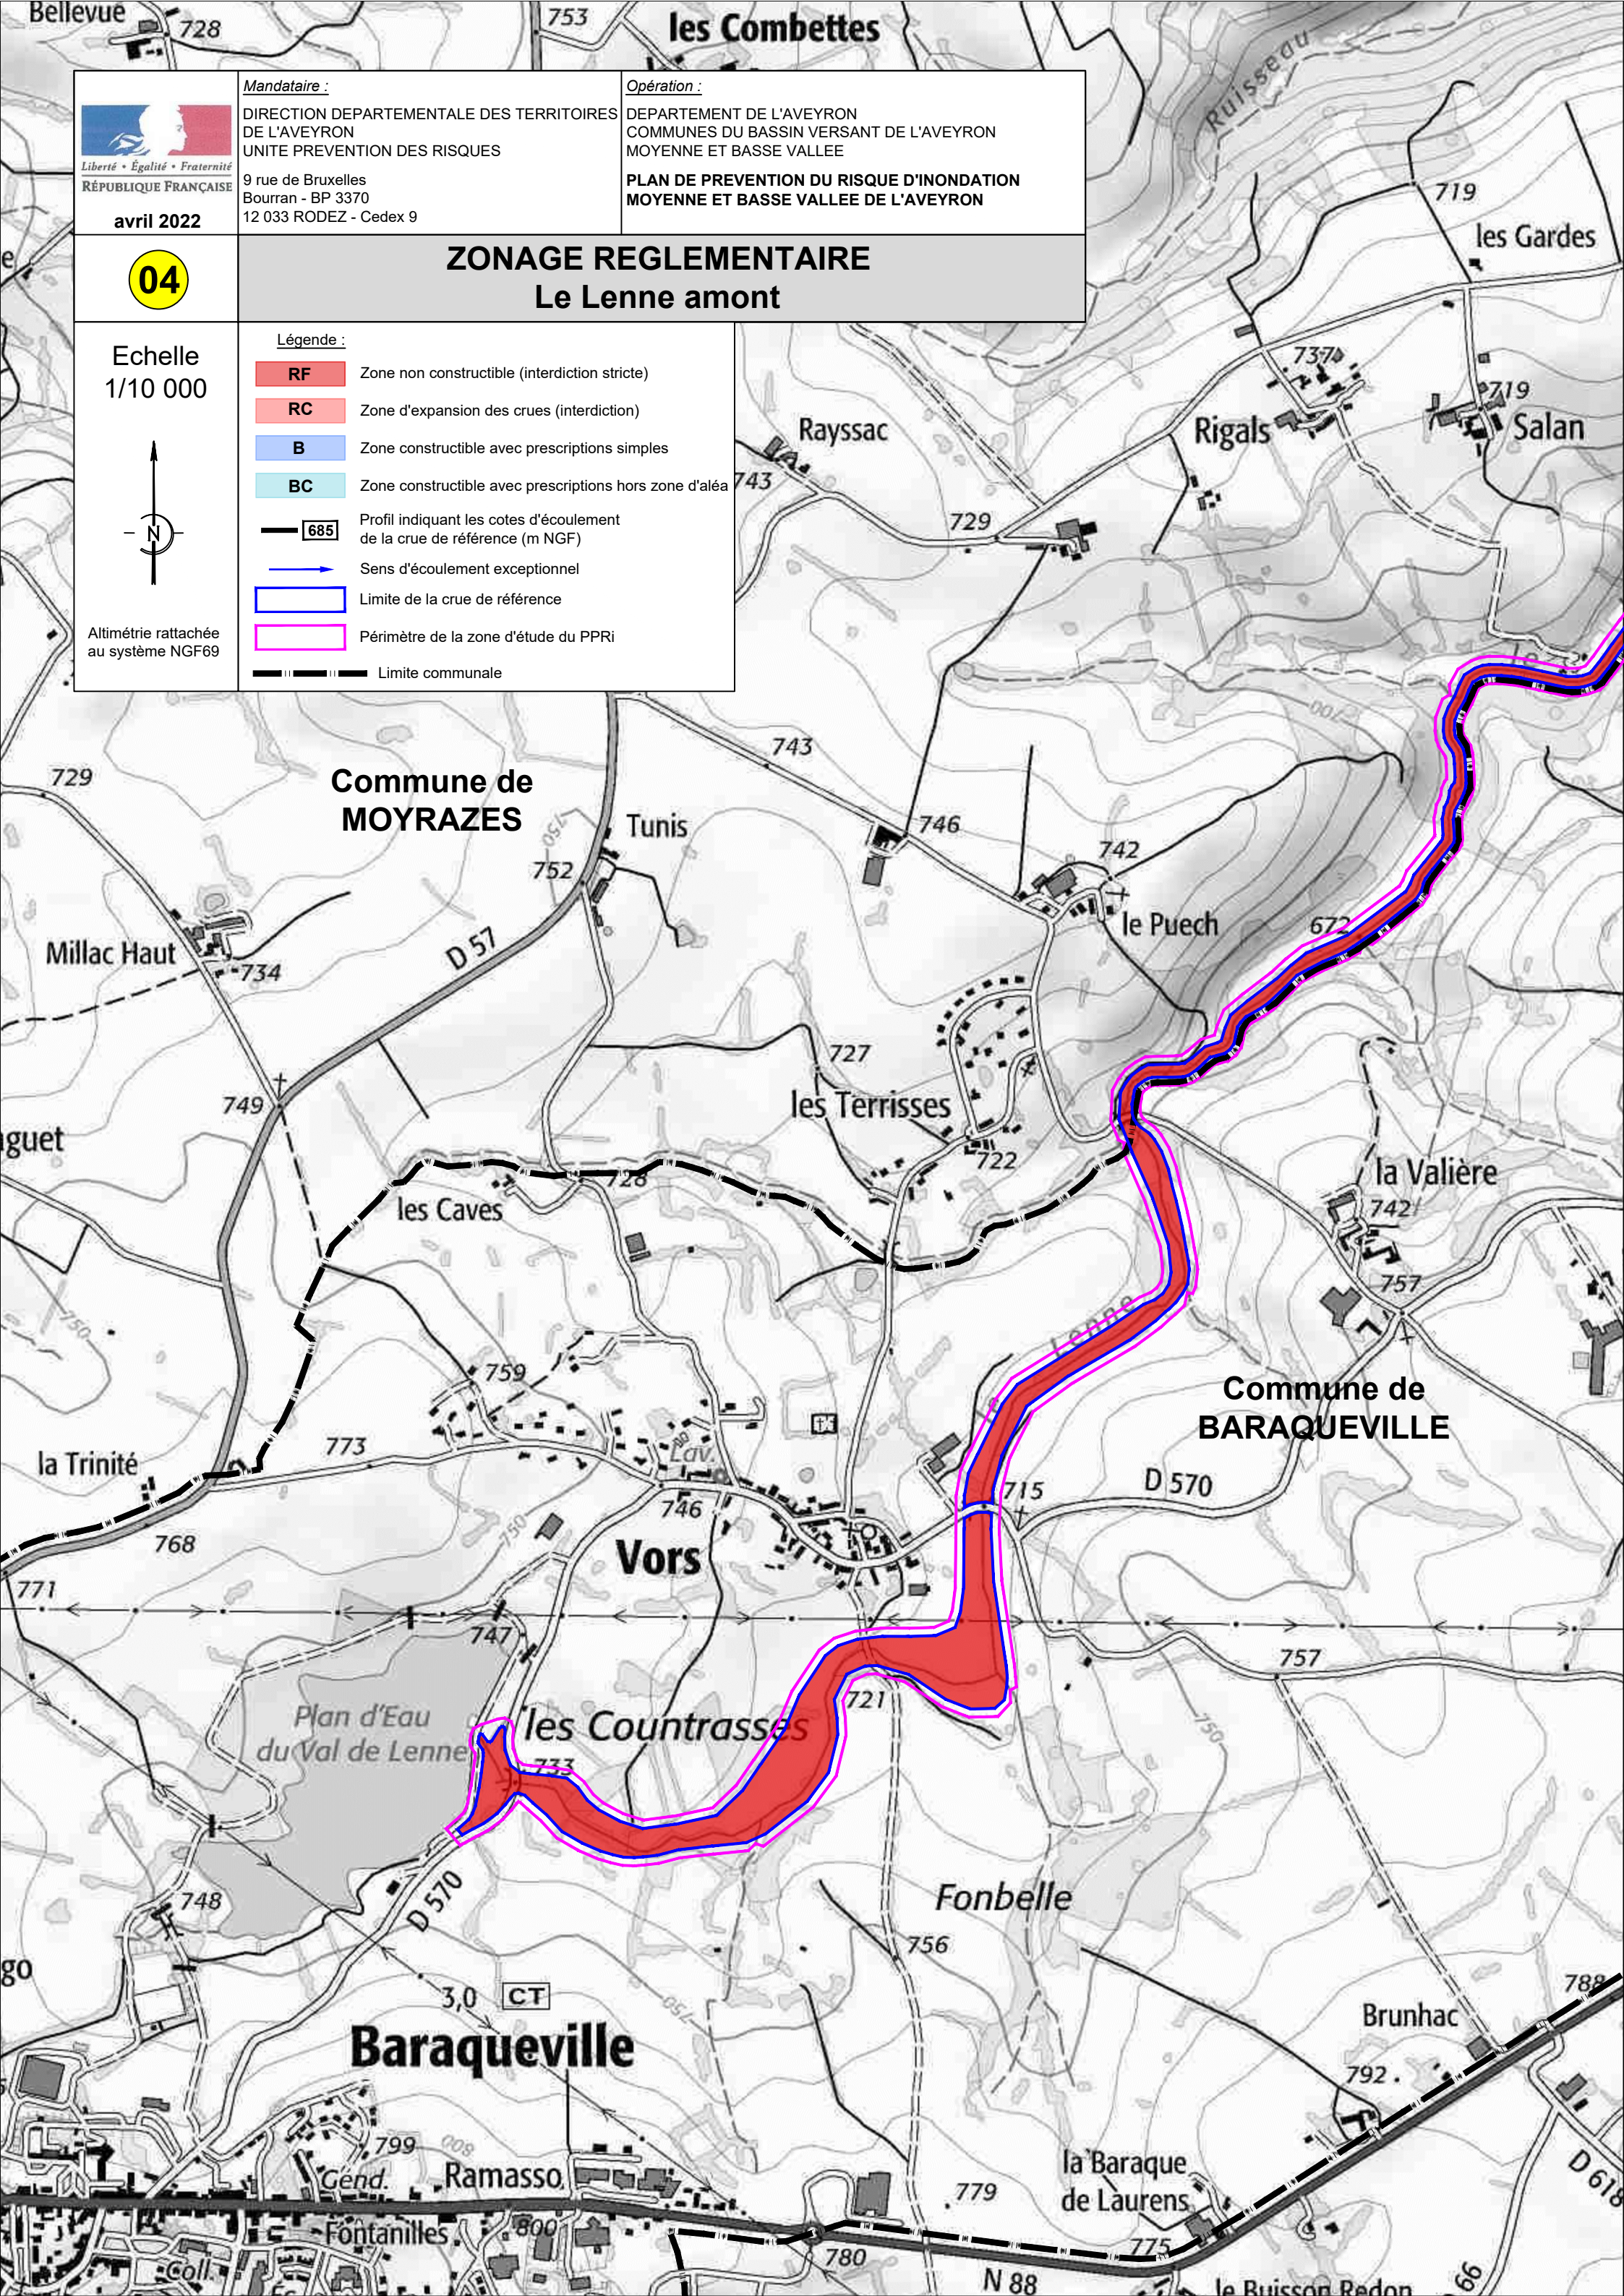

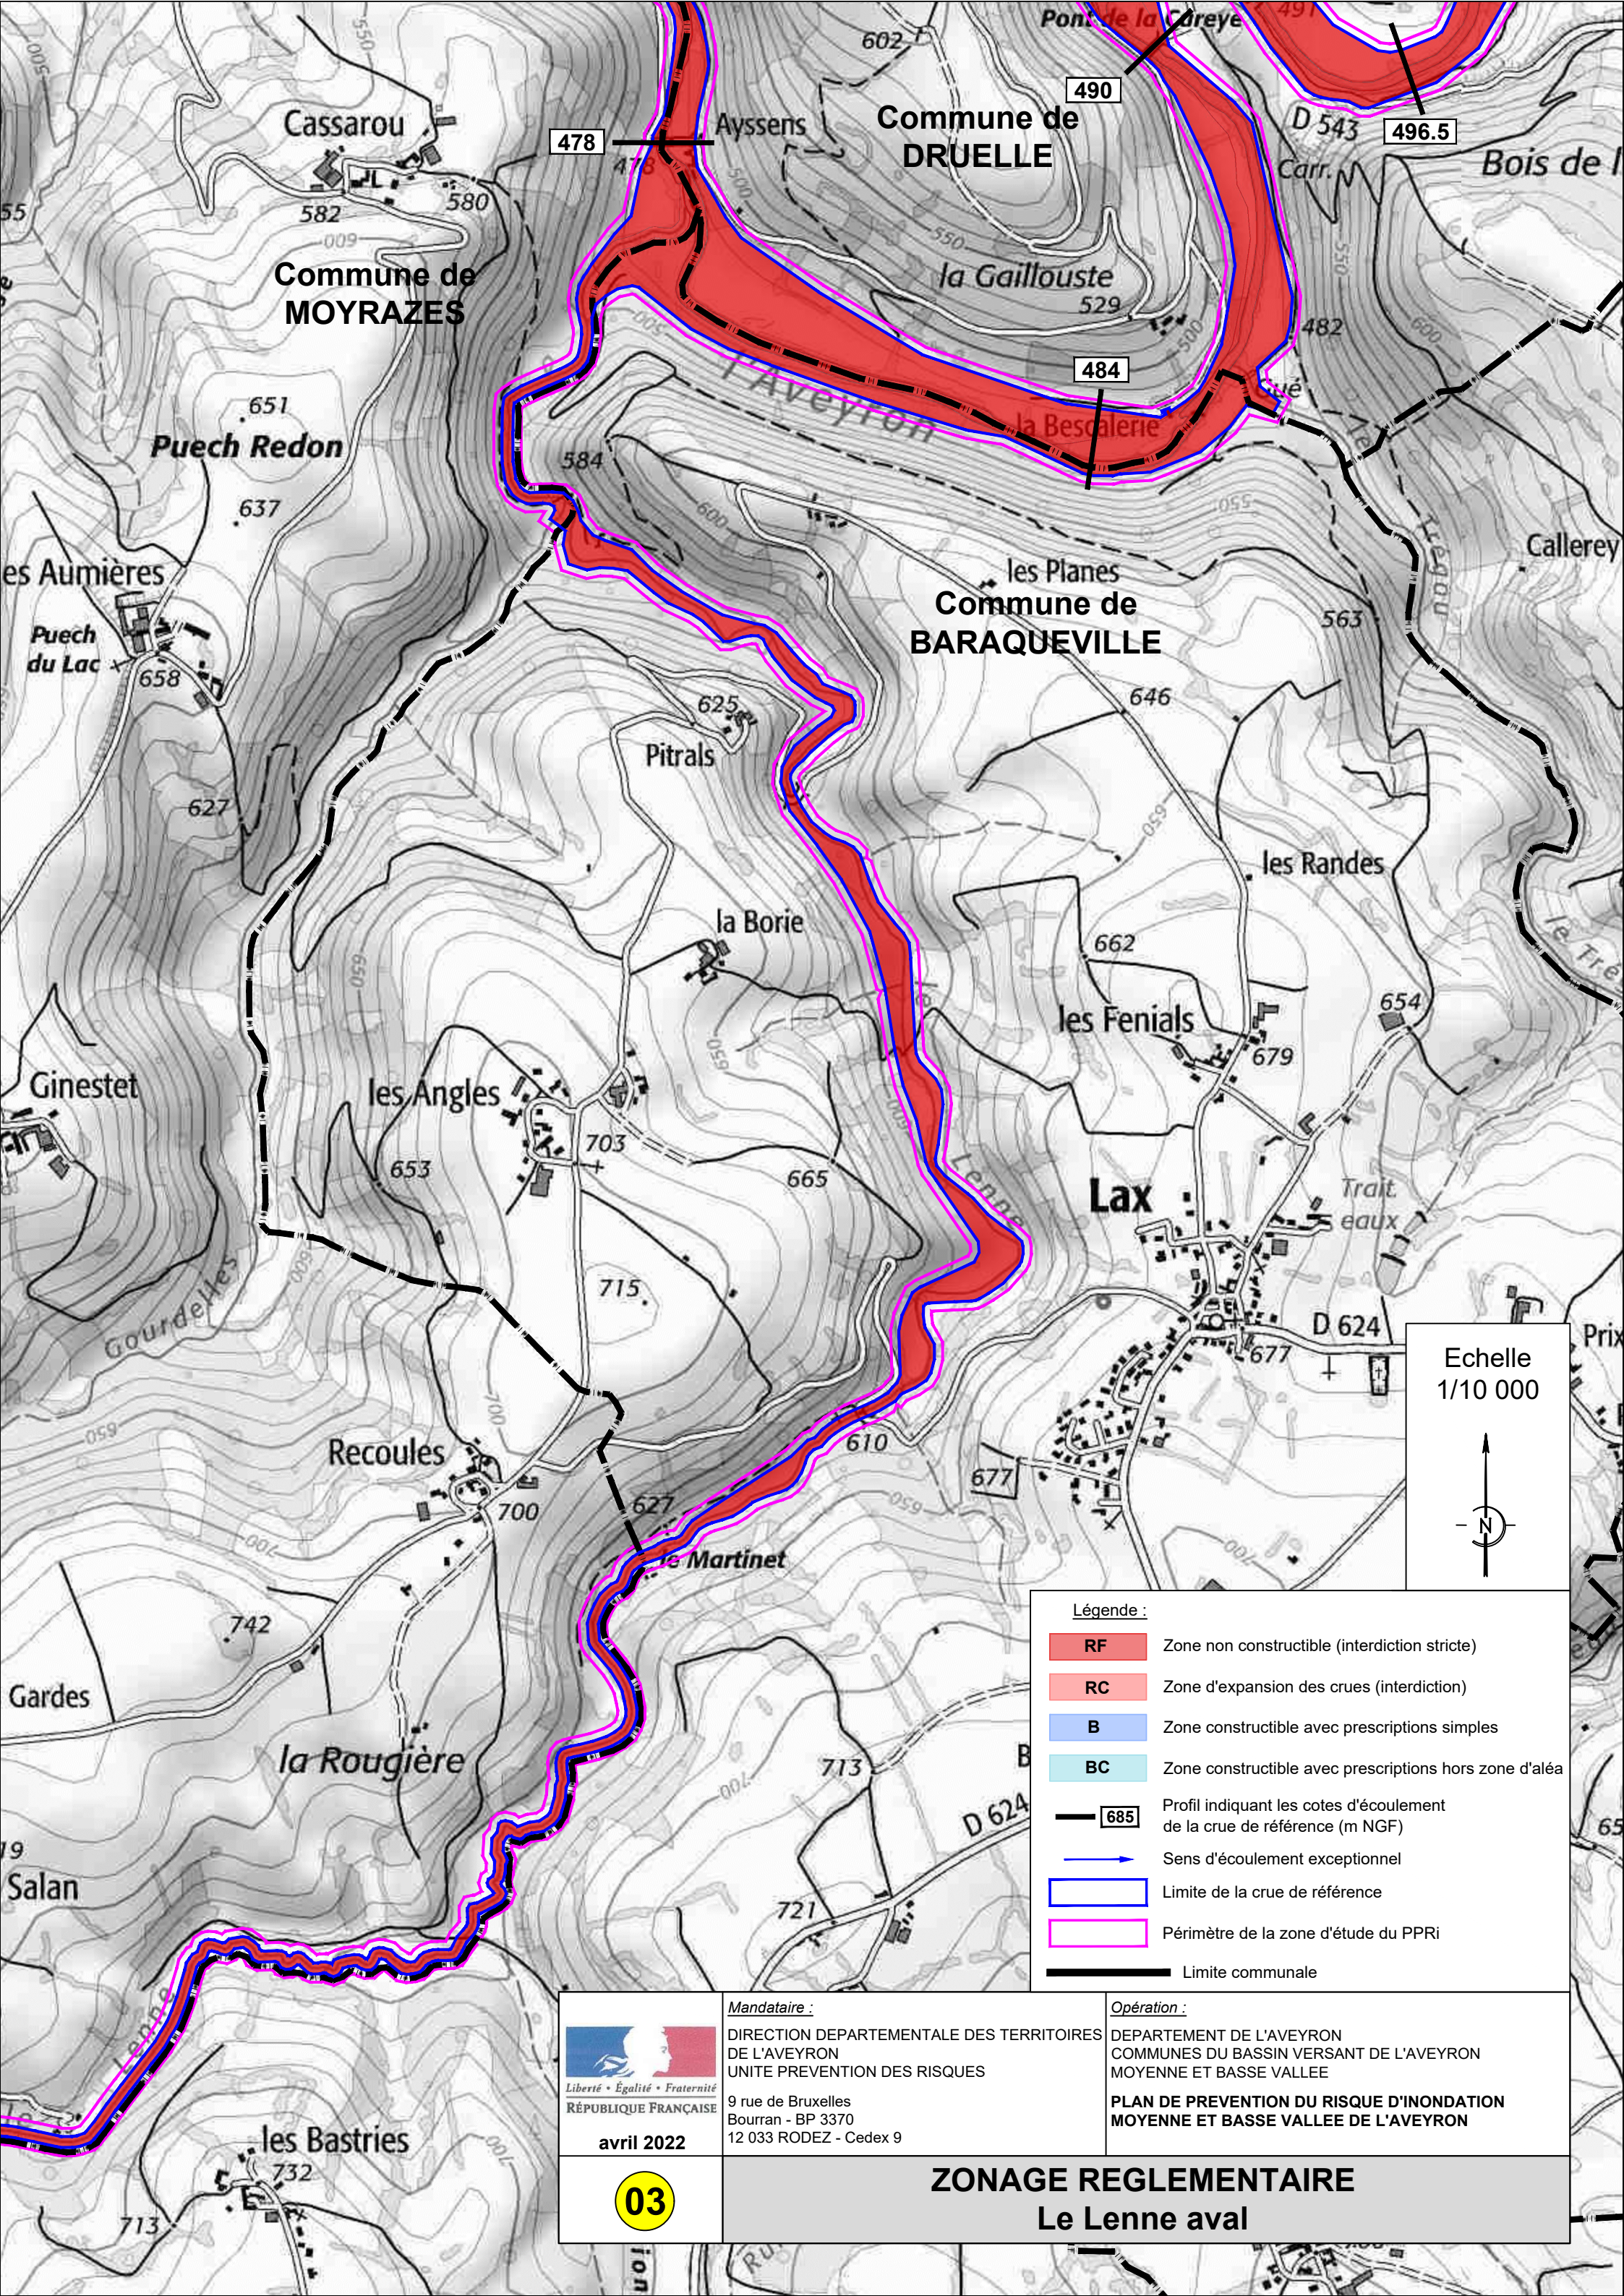

Légende :

- RF** Zone non constructible (interdiction stricte)
- RC** Zone d'expansion des crues (interdiction)
- B** Zone constructible avec prescriptions simples
- BC** Zone constructible avec prescriptions hors zone d'aléa
- 685** Profil indiquant les cotes d'écoulement de la crue de référence (m NGF)
- Sens d'écoulement exceptionnel
- Limite de la crue de référence
- Périmètre de la zone d'étude du PPRI
- Limite communale



avril 2022

Mandataire :

DIRECTION DEPARTEMENTALE DES TERRITOIRES
DE L'AVEYRON
UNITE PREVENTION DES RISQUES
9 rue de Bruxelles
Bourran - BP 3370
12 033 RODEZ - Cedex 9

Opération :

DEPARTEMENT DE L'AVEYRON
COMMUNES DU BASSIN VERSANT DE L'AVEYRON
MOYENNE ET BASSE VALLEE
**PLAN DE PREVENTION DU RISQUE D'INONDATION
MOYENNE ET BASSE VALLEE DE L'AVEYRON**

03

**ZONAGE REGLEMENTAIRE
Le Lenne aval**

 Liberté • Égalité • Fraternité RÉPUBLIQUE FRANÇAISE avril 2022	Mandataire : DIRECTION DEPARTEMENTALE DES TERRITOIRES DE L'AVEYRON UNITE PREVENTION DES RISQUES 9 rue de Bruxelles Bourran - BP 3370 12 033 RODEZ - Cedex 9	Opération : DEPARTEMENT DE L'AVEYRON COMMUNES DU BASSIN VERSANT DE L'AVEYRON MOYENNE ET BASSE VALLEE PLAN DE PREVENTION DU RISQUE D'INONDATION MOYENNE ET BASSE VALLEE DE L'AVEYRON
	ZONAGE REGLEMENTAIRE L'Aveyron	

Légende :

- RF** Zone non constructible (interdiction stricte)
- RC** Zone d'expansion des crues (interdiction)
- B** Zone constructible avec prescriptions simples
- BC** Zone constructible avec prescriptions hors zone d'aléa
- 685 — Profil indiquant les cotes d'écoulement de la crue de référence (m NGF)
- Sens d'écoulement exceptionnel
- — Limite de la crue de référence
- — Périmètre de la zone d'étude du PPRI
- — Limite communale

