



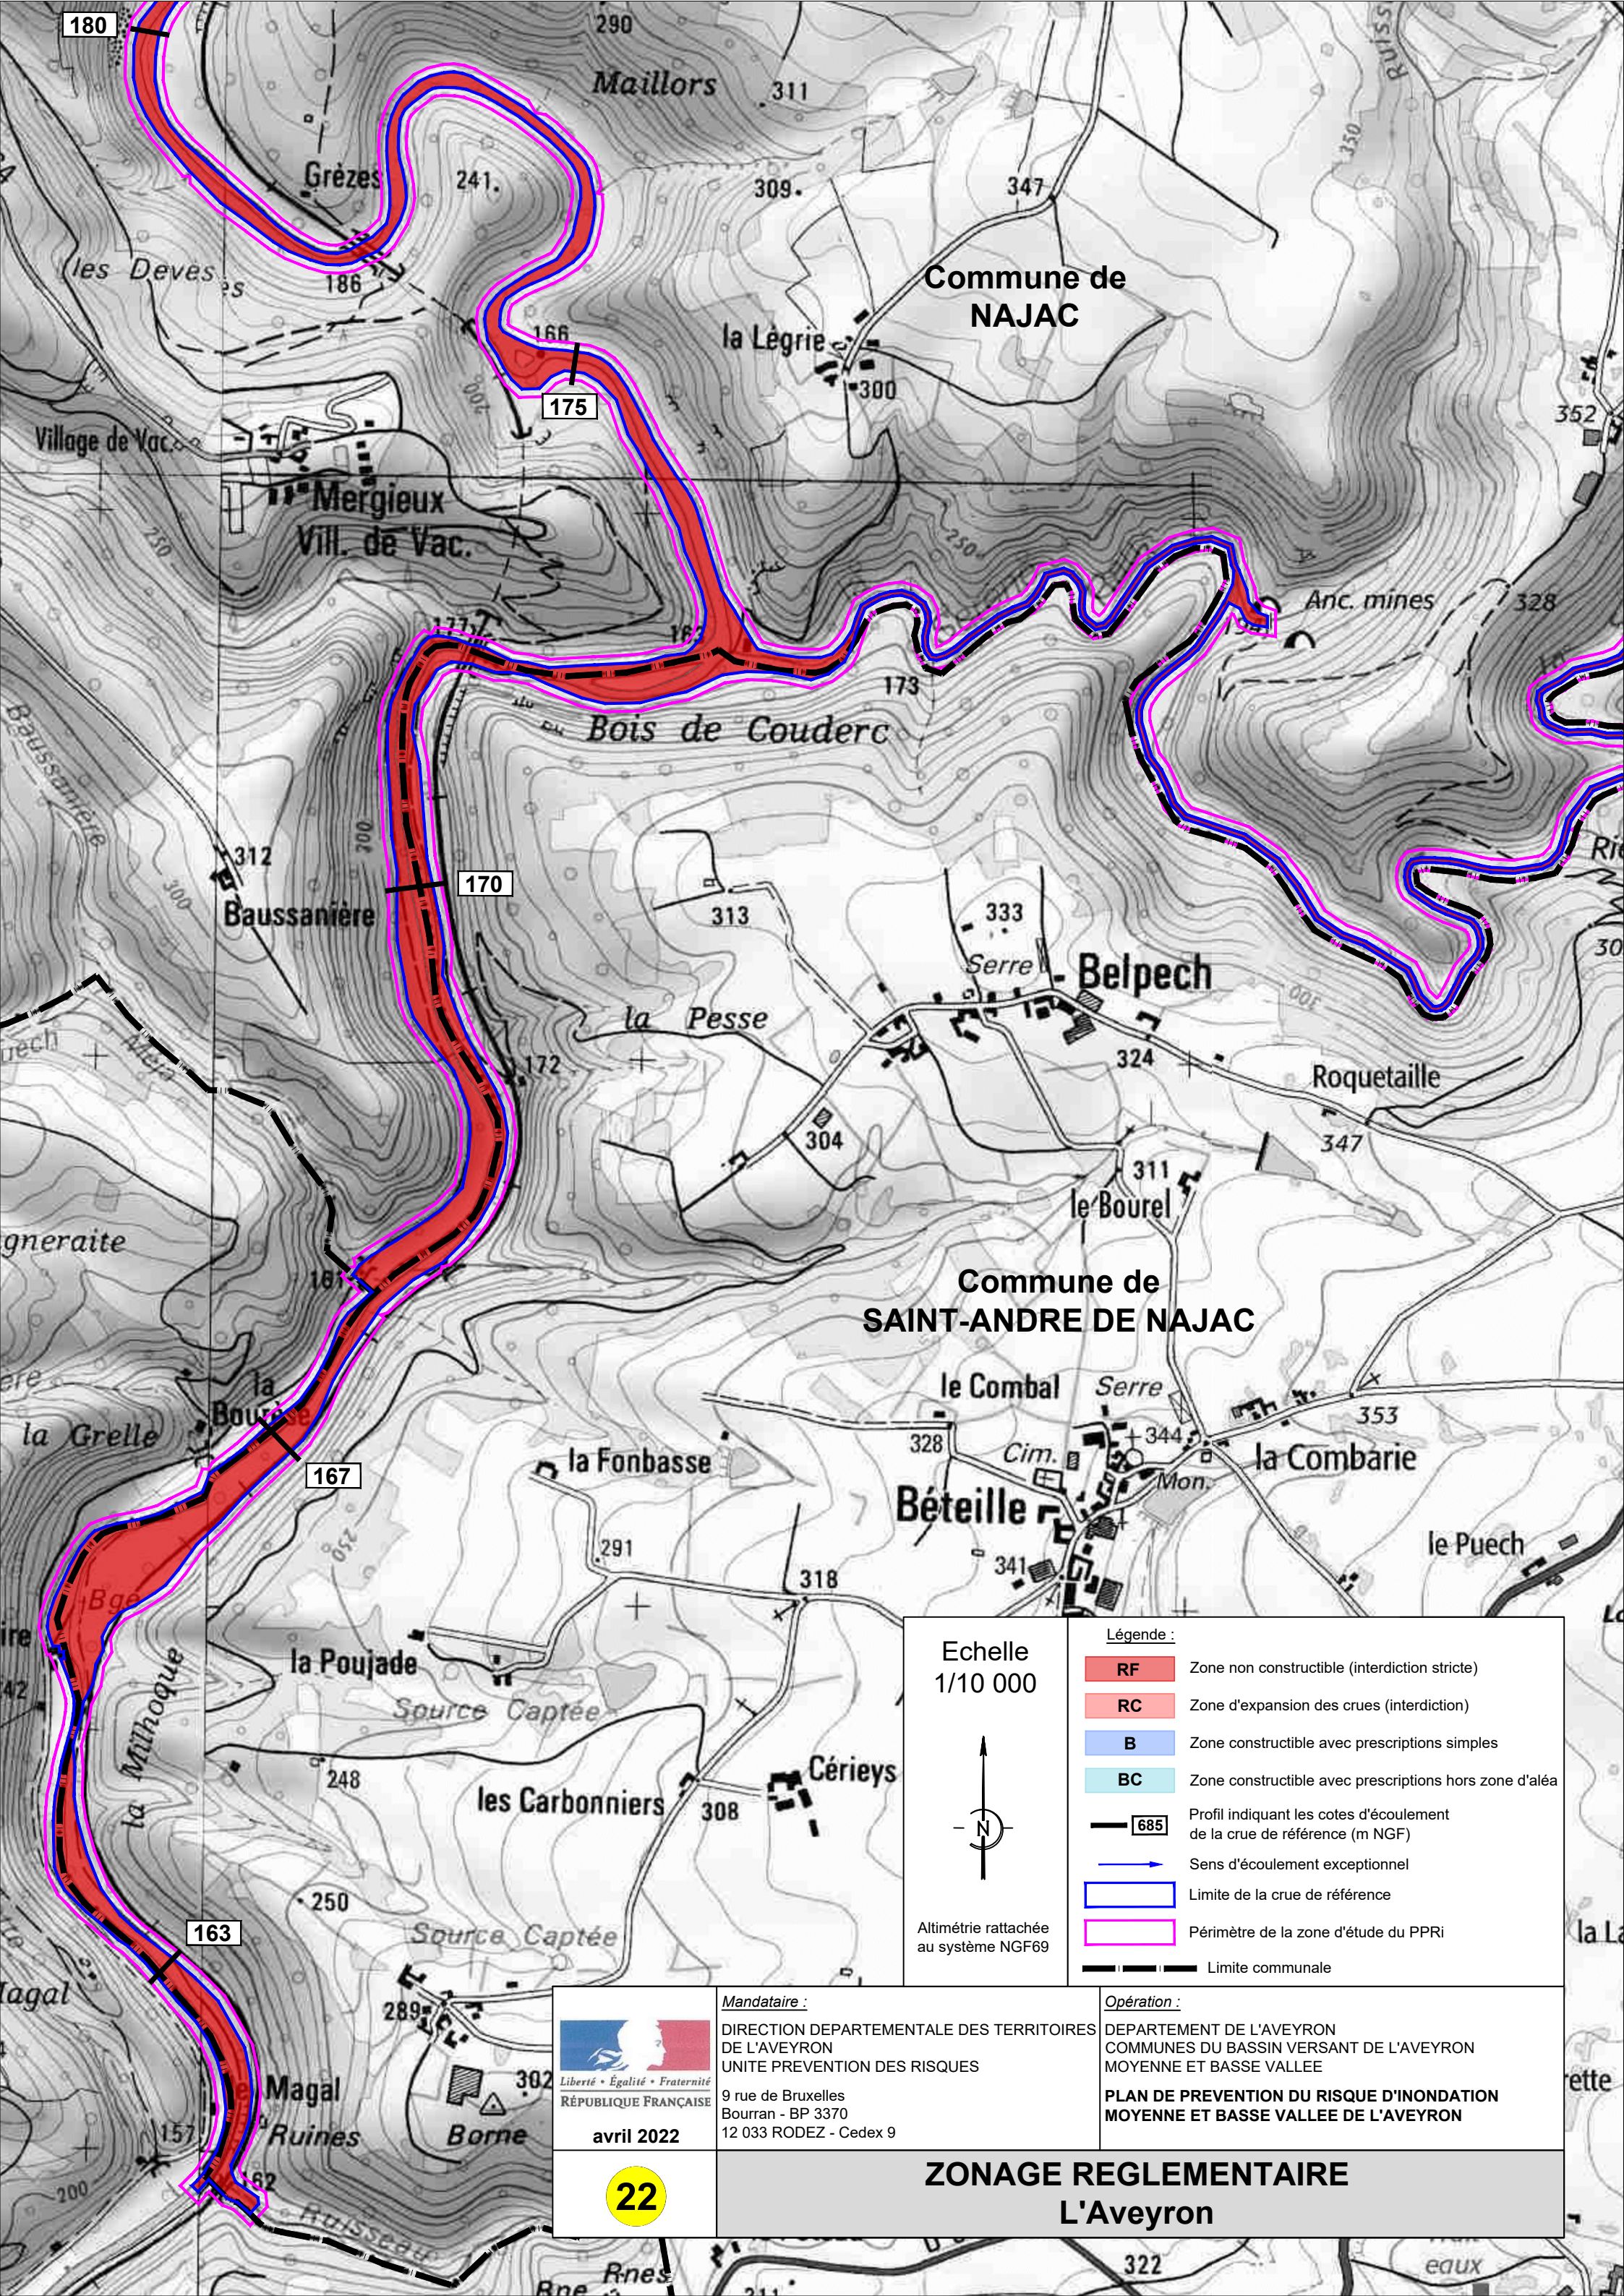

Commune de
NAJAC

Commune de
SAINT-ANDRE DE NAJAC

Echelle
1/10 000

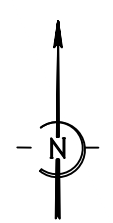

Altimétrie rattachée
au système NGF69

Légende :

- RF** Zone non constructible (interdiction stricte)
- RC** Zone d'expansion des crues (interdiction)
- B** Zone constructible avec prescriptions simples
- BC** Zone constructible avec prescriptions hors zone d'aléa
- 685** Profil indiquant les cotes d'écoulement de la crue de référence (m NGF)
- Sens d'écoulement exceptionnel
- Limite de la crue de référence
- Périmètre de la zone d'étude du PPRi
- Limite communale



avril 2022

Mandataire :
DIRECTION DEPARTEMENTALE DES TERRITOIRES
DE L'AVEYRON
UNITE PREVENTION DES RISQUES
9 rue de Bruxelles
Bourran - BP 3370
12 033 RODEZ - Cedex 9


Opération :
DEPARTEMENT DE L'AVEYRON
COMMUNES DU BASSIN VERSANT DE L'AVEYRON
MOYENNE ET BASSE VALLEE
**PLAN DE PREVENTION DU RISQUE D'INONDATION
MOYENNE ET BASSE VALLEE DE L'AVEYRON**

22


**ZONAGE REGLEMENTAIRE
L'Aveyron**


ZONAGE REGLEMENTAIRE

L'Aveyron

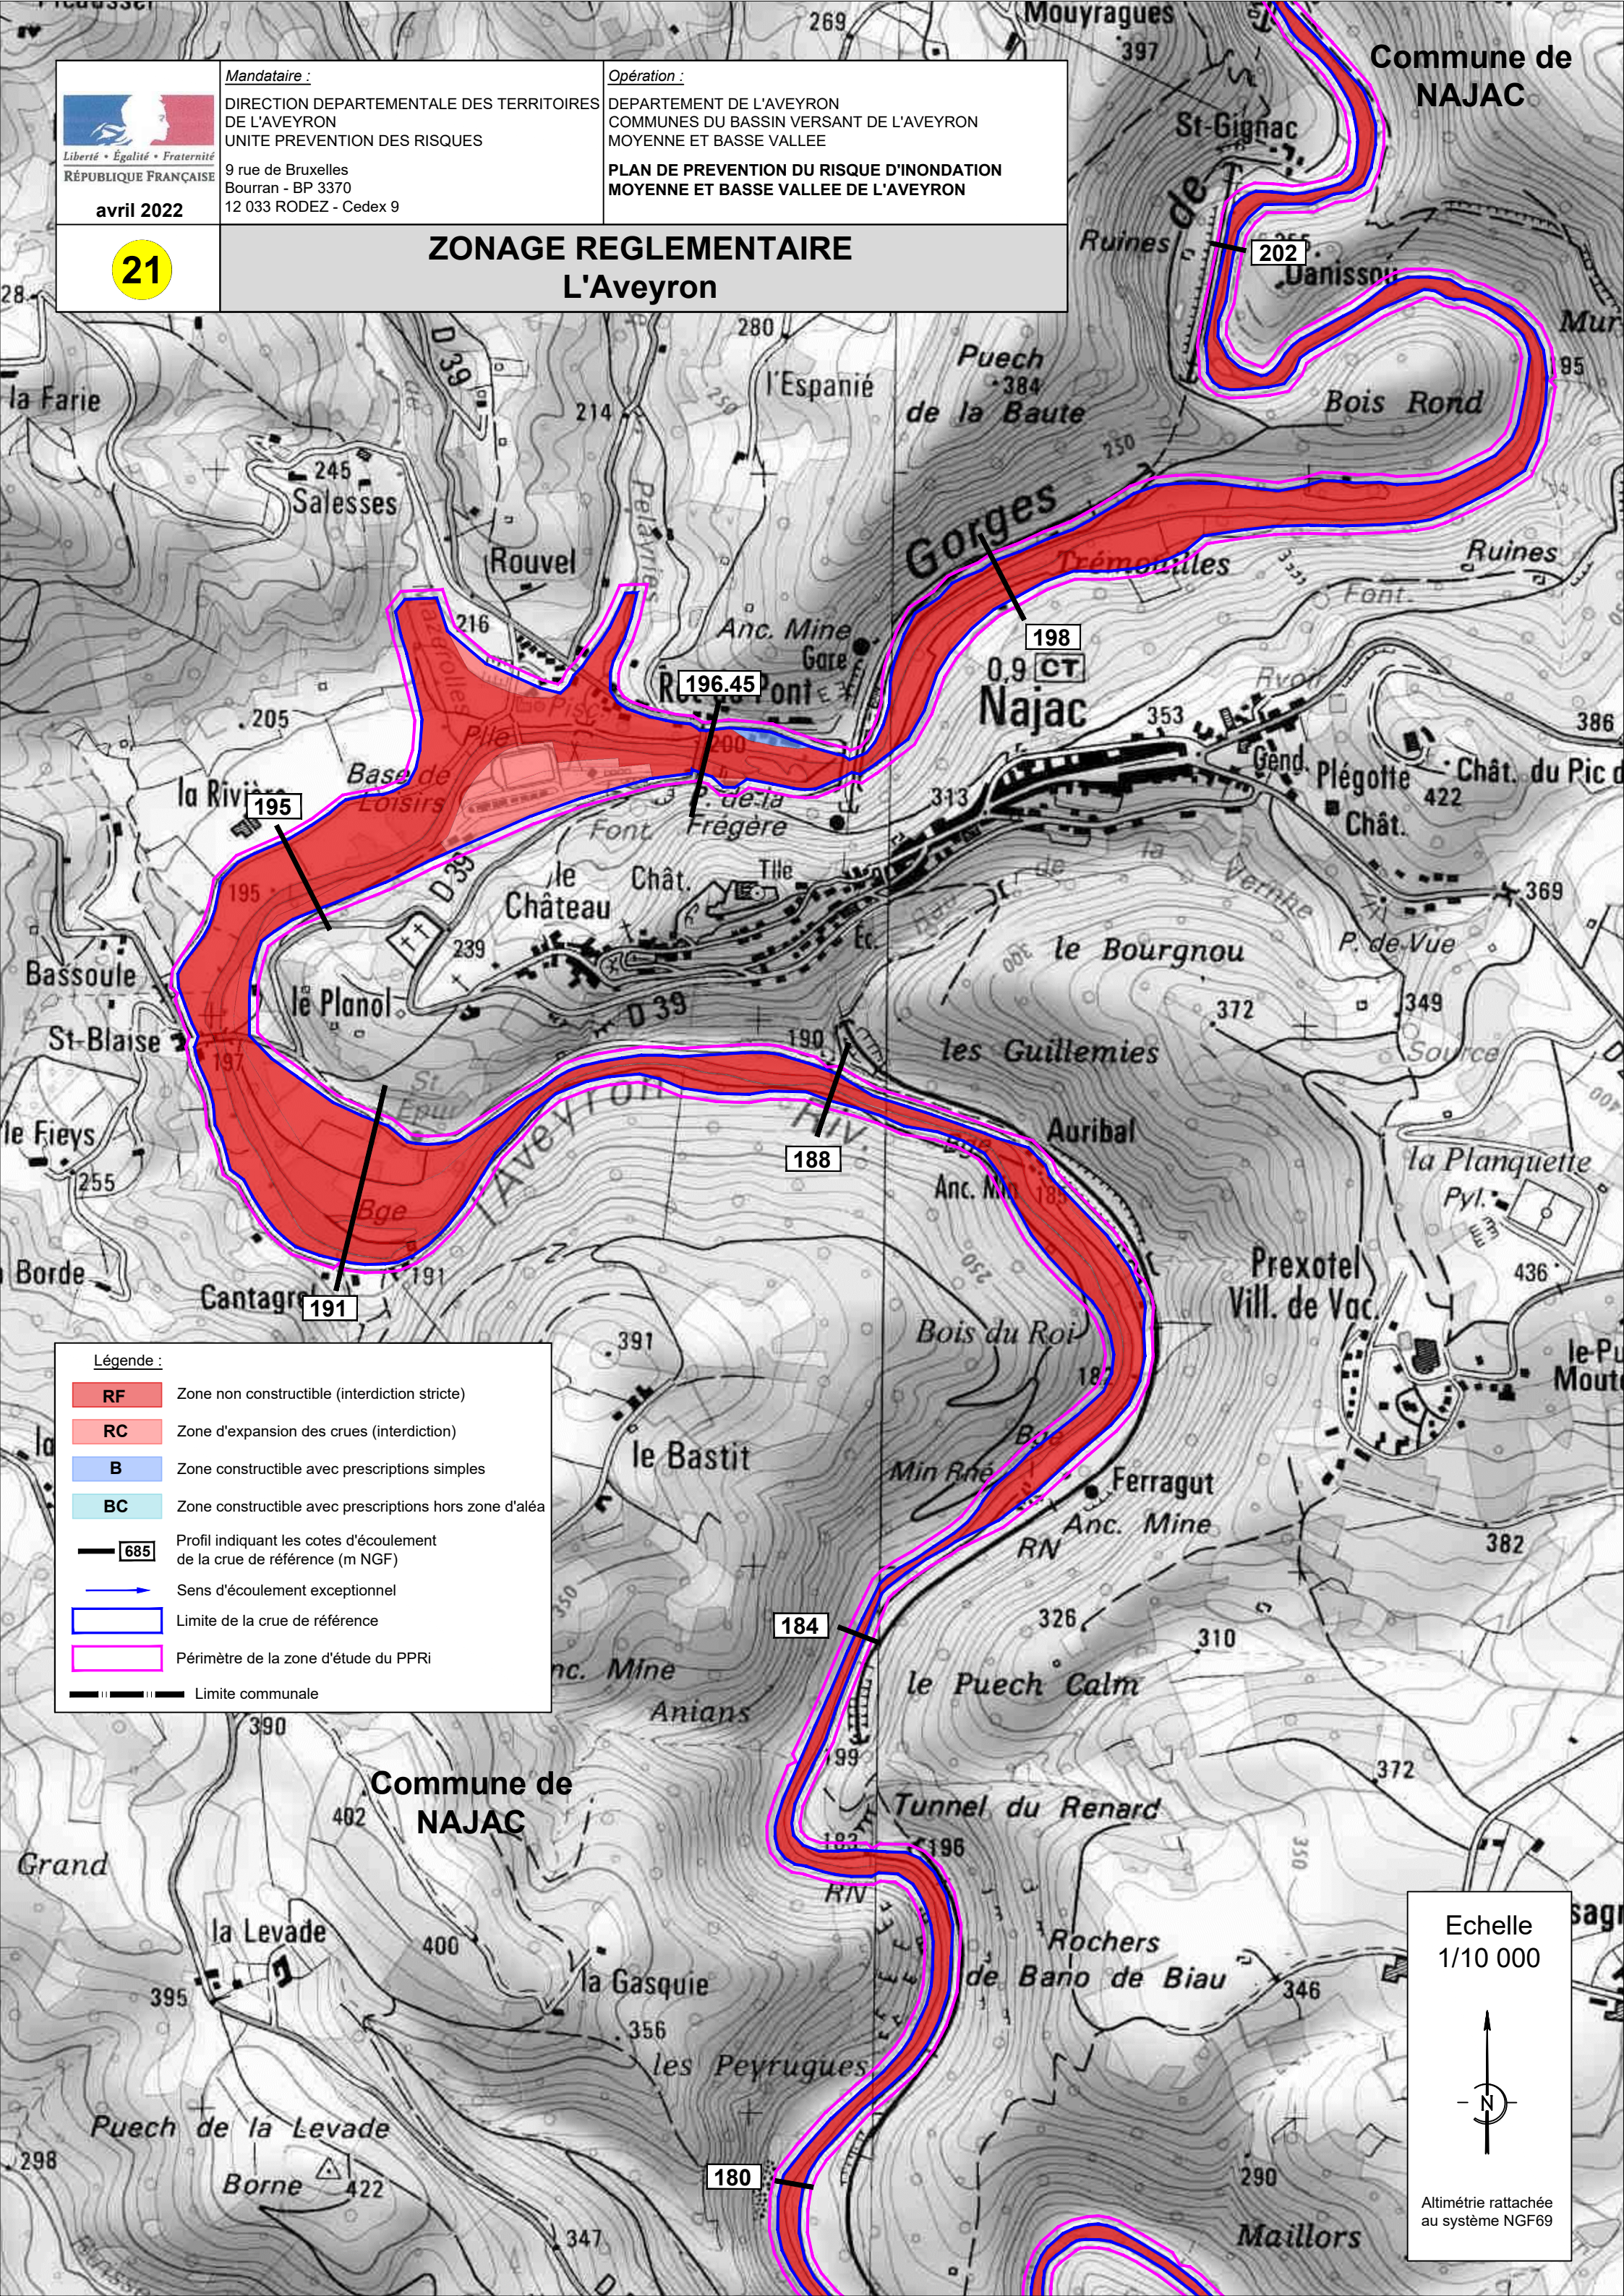

Echelle
1/10 000

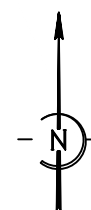Altimétrie rattachée
au système NGF69

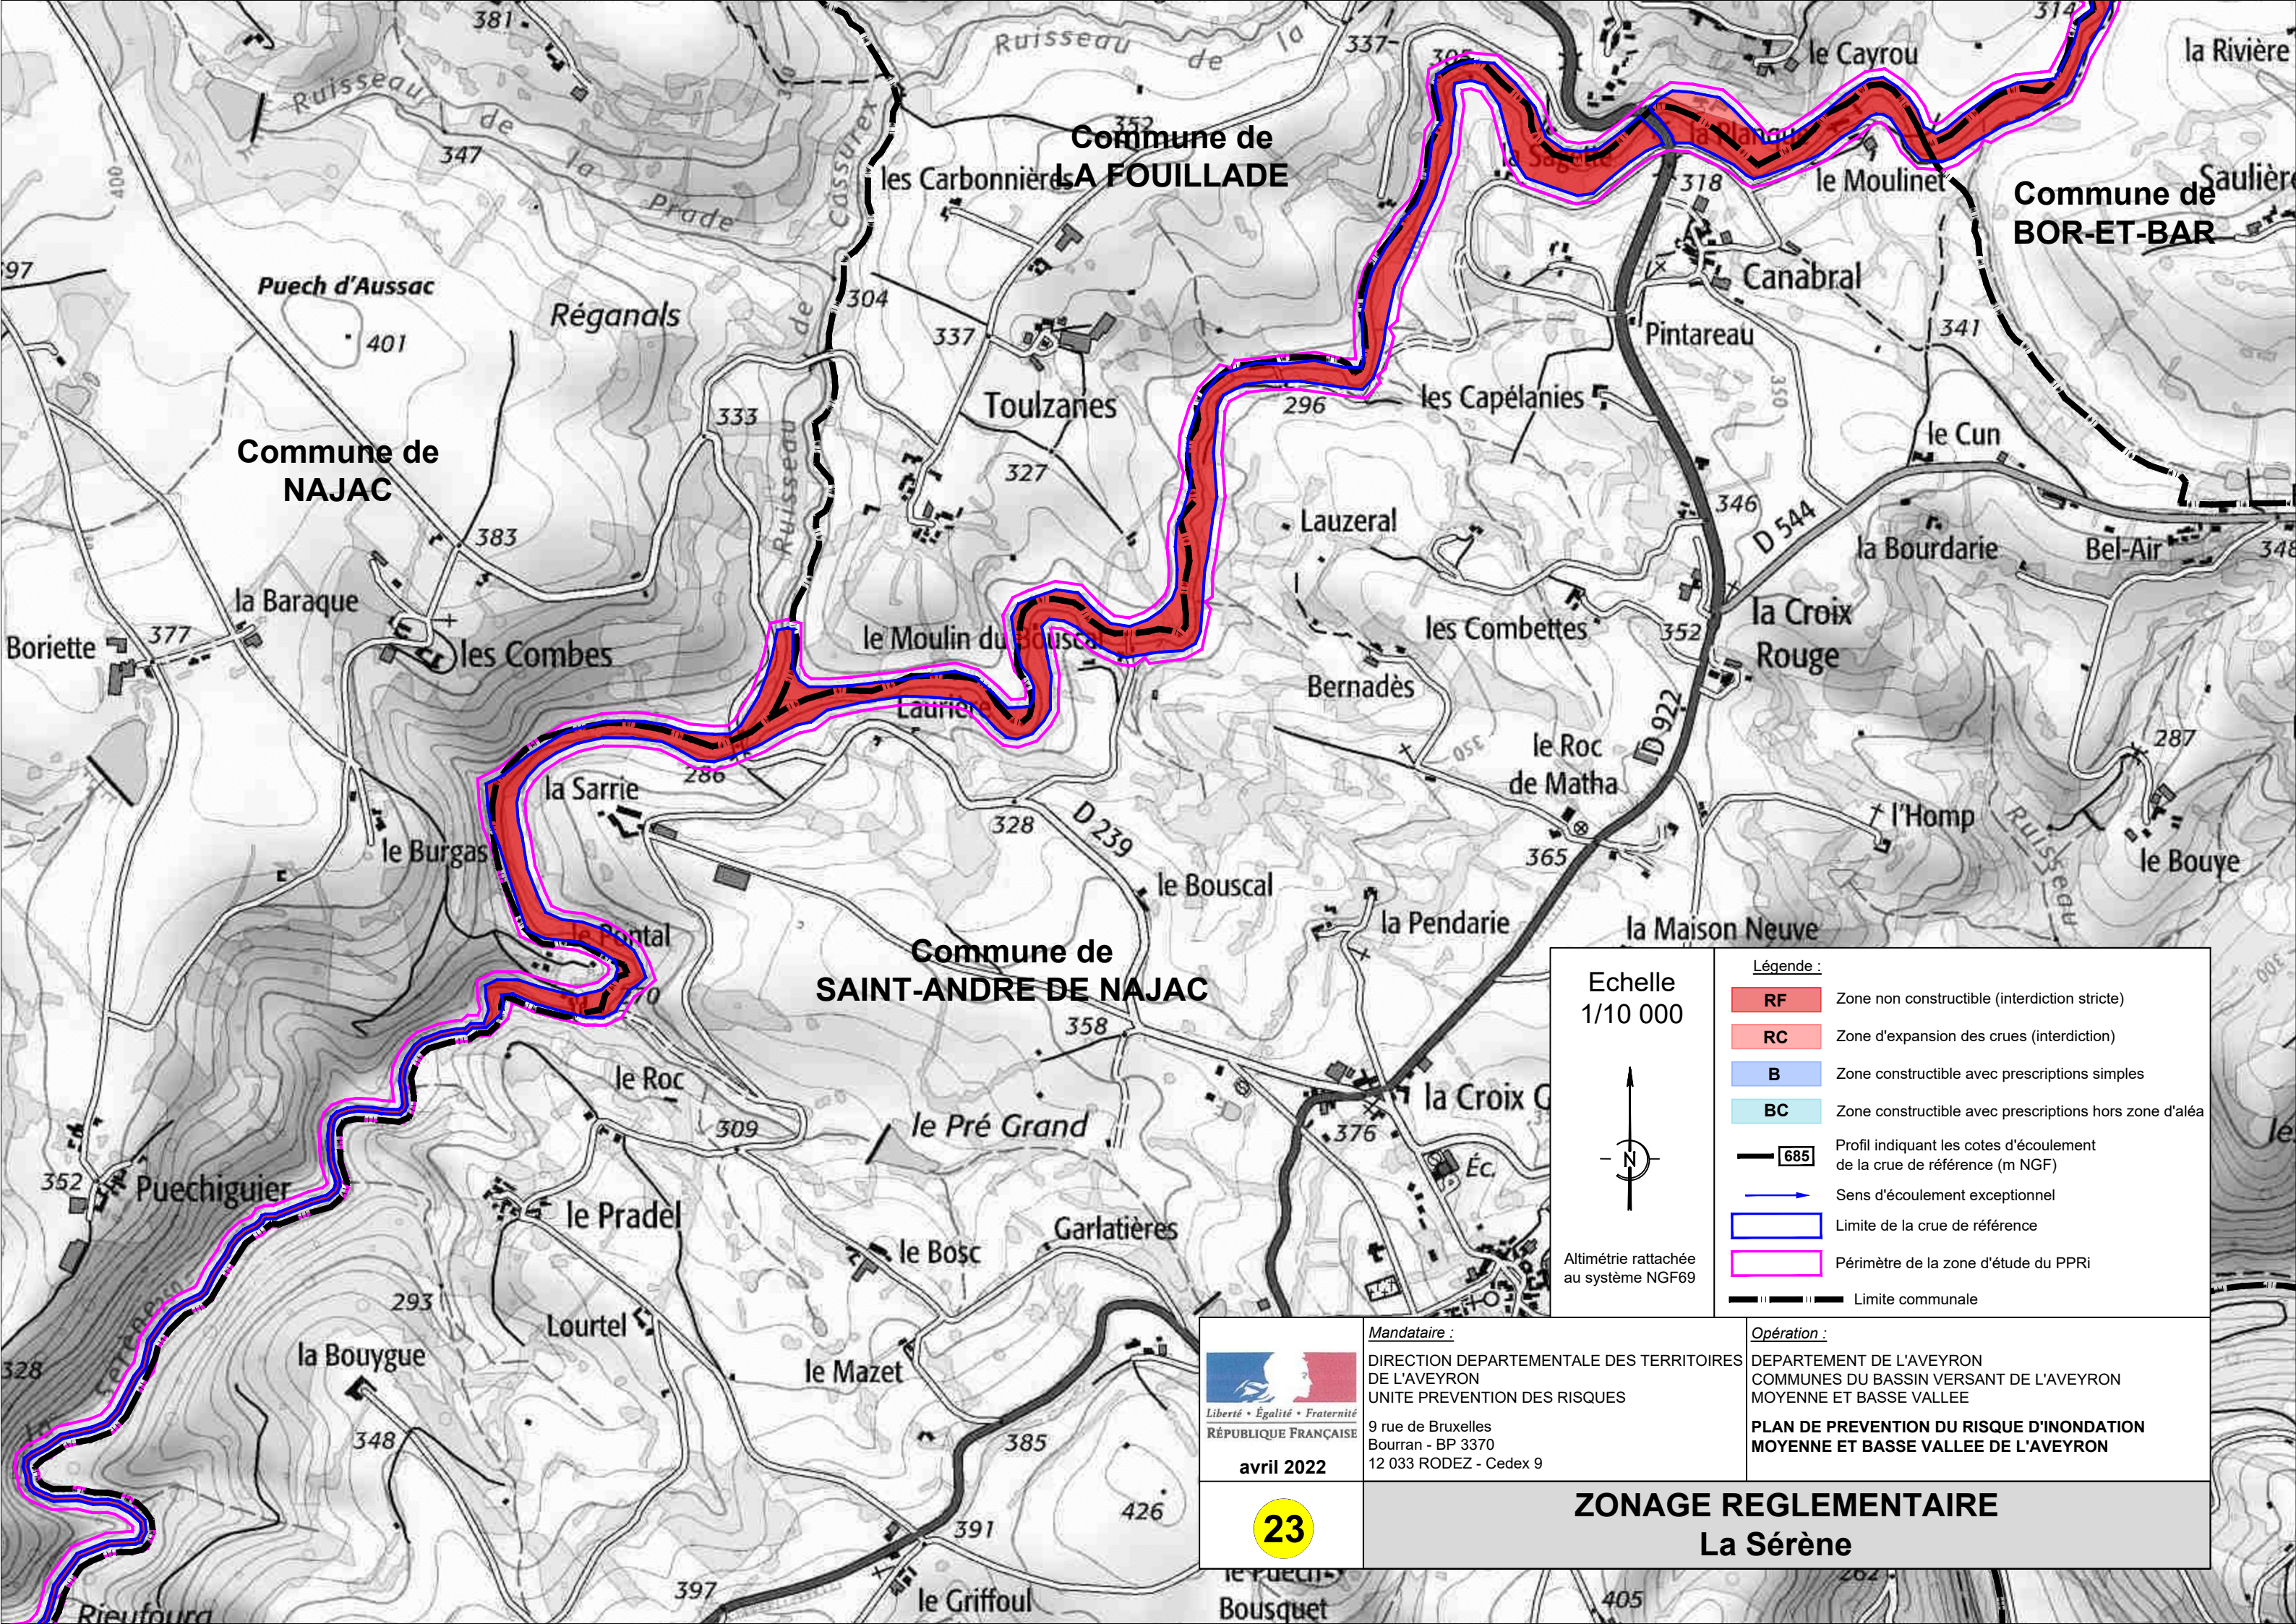


Commune de
LA FOUILLADE

Commune de
BOR-ET-BAR

Commune de
NAJAC

Commune de
SAINT-ANDRE DE NAJAC

Echelle
1/10 000

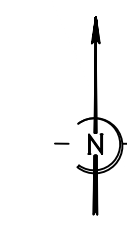

Altimétrie rattachée
au système NGF69

Légende :	
RF	Zone non constructible (interdiction stricte)
RC	Zone d'expansion des crues (interdiction)
B	Zone constructible avec prescriptions simples
BC	Zone constructible avec prescriptions hors zone d'aléa
	Profil indiquant les cotes d'écoulement de la crue de référence (m NGF)
	Sens d'écoulement exceptionnel
	Limite de la crue de référence
	Périmètre de la zone d'étude du PPRI
	Limite communale

	Mandataire : DIRECTION DEPARTEMENTALE DES TERRITOIRES DE L'AVEYRON UNITE PREVENTION DES RISQUES 9 rue de Bruxelles Bourran - BP 3370 12 033 RODEZ - Cedex 9	Opération : DEPARTEMENT DE L'AVEYRON COMMUNES DU BASSIN VERSANT DE L'AVEYRON MOYENNE ET BASSE VALLEE PLAN DE PREVENTION DU RISQUE D'INONDATION MOYENNE ET BASSE VALLEE DE L'AVEYRON
	avril 2022	


23

ZONAGE REGLEMENTAIRE
La Sérène

Voir zoom 31

Echelle
1/10 000

Altimétrie rattachée
au système NGF69

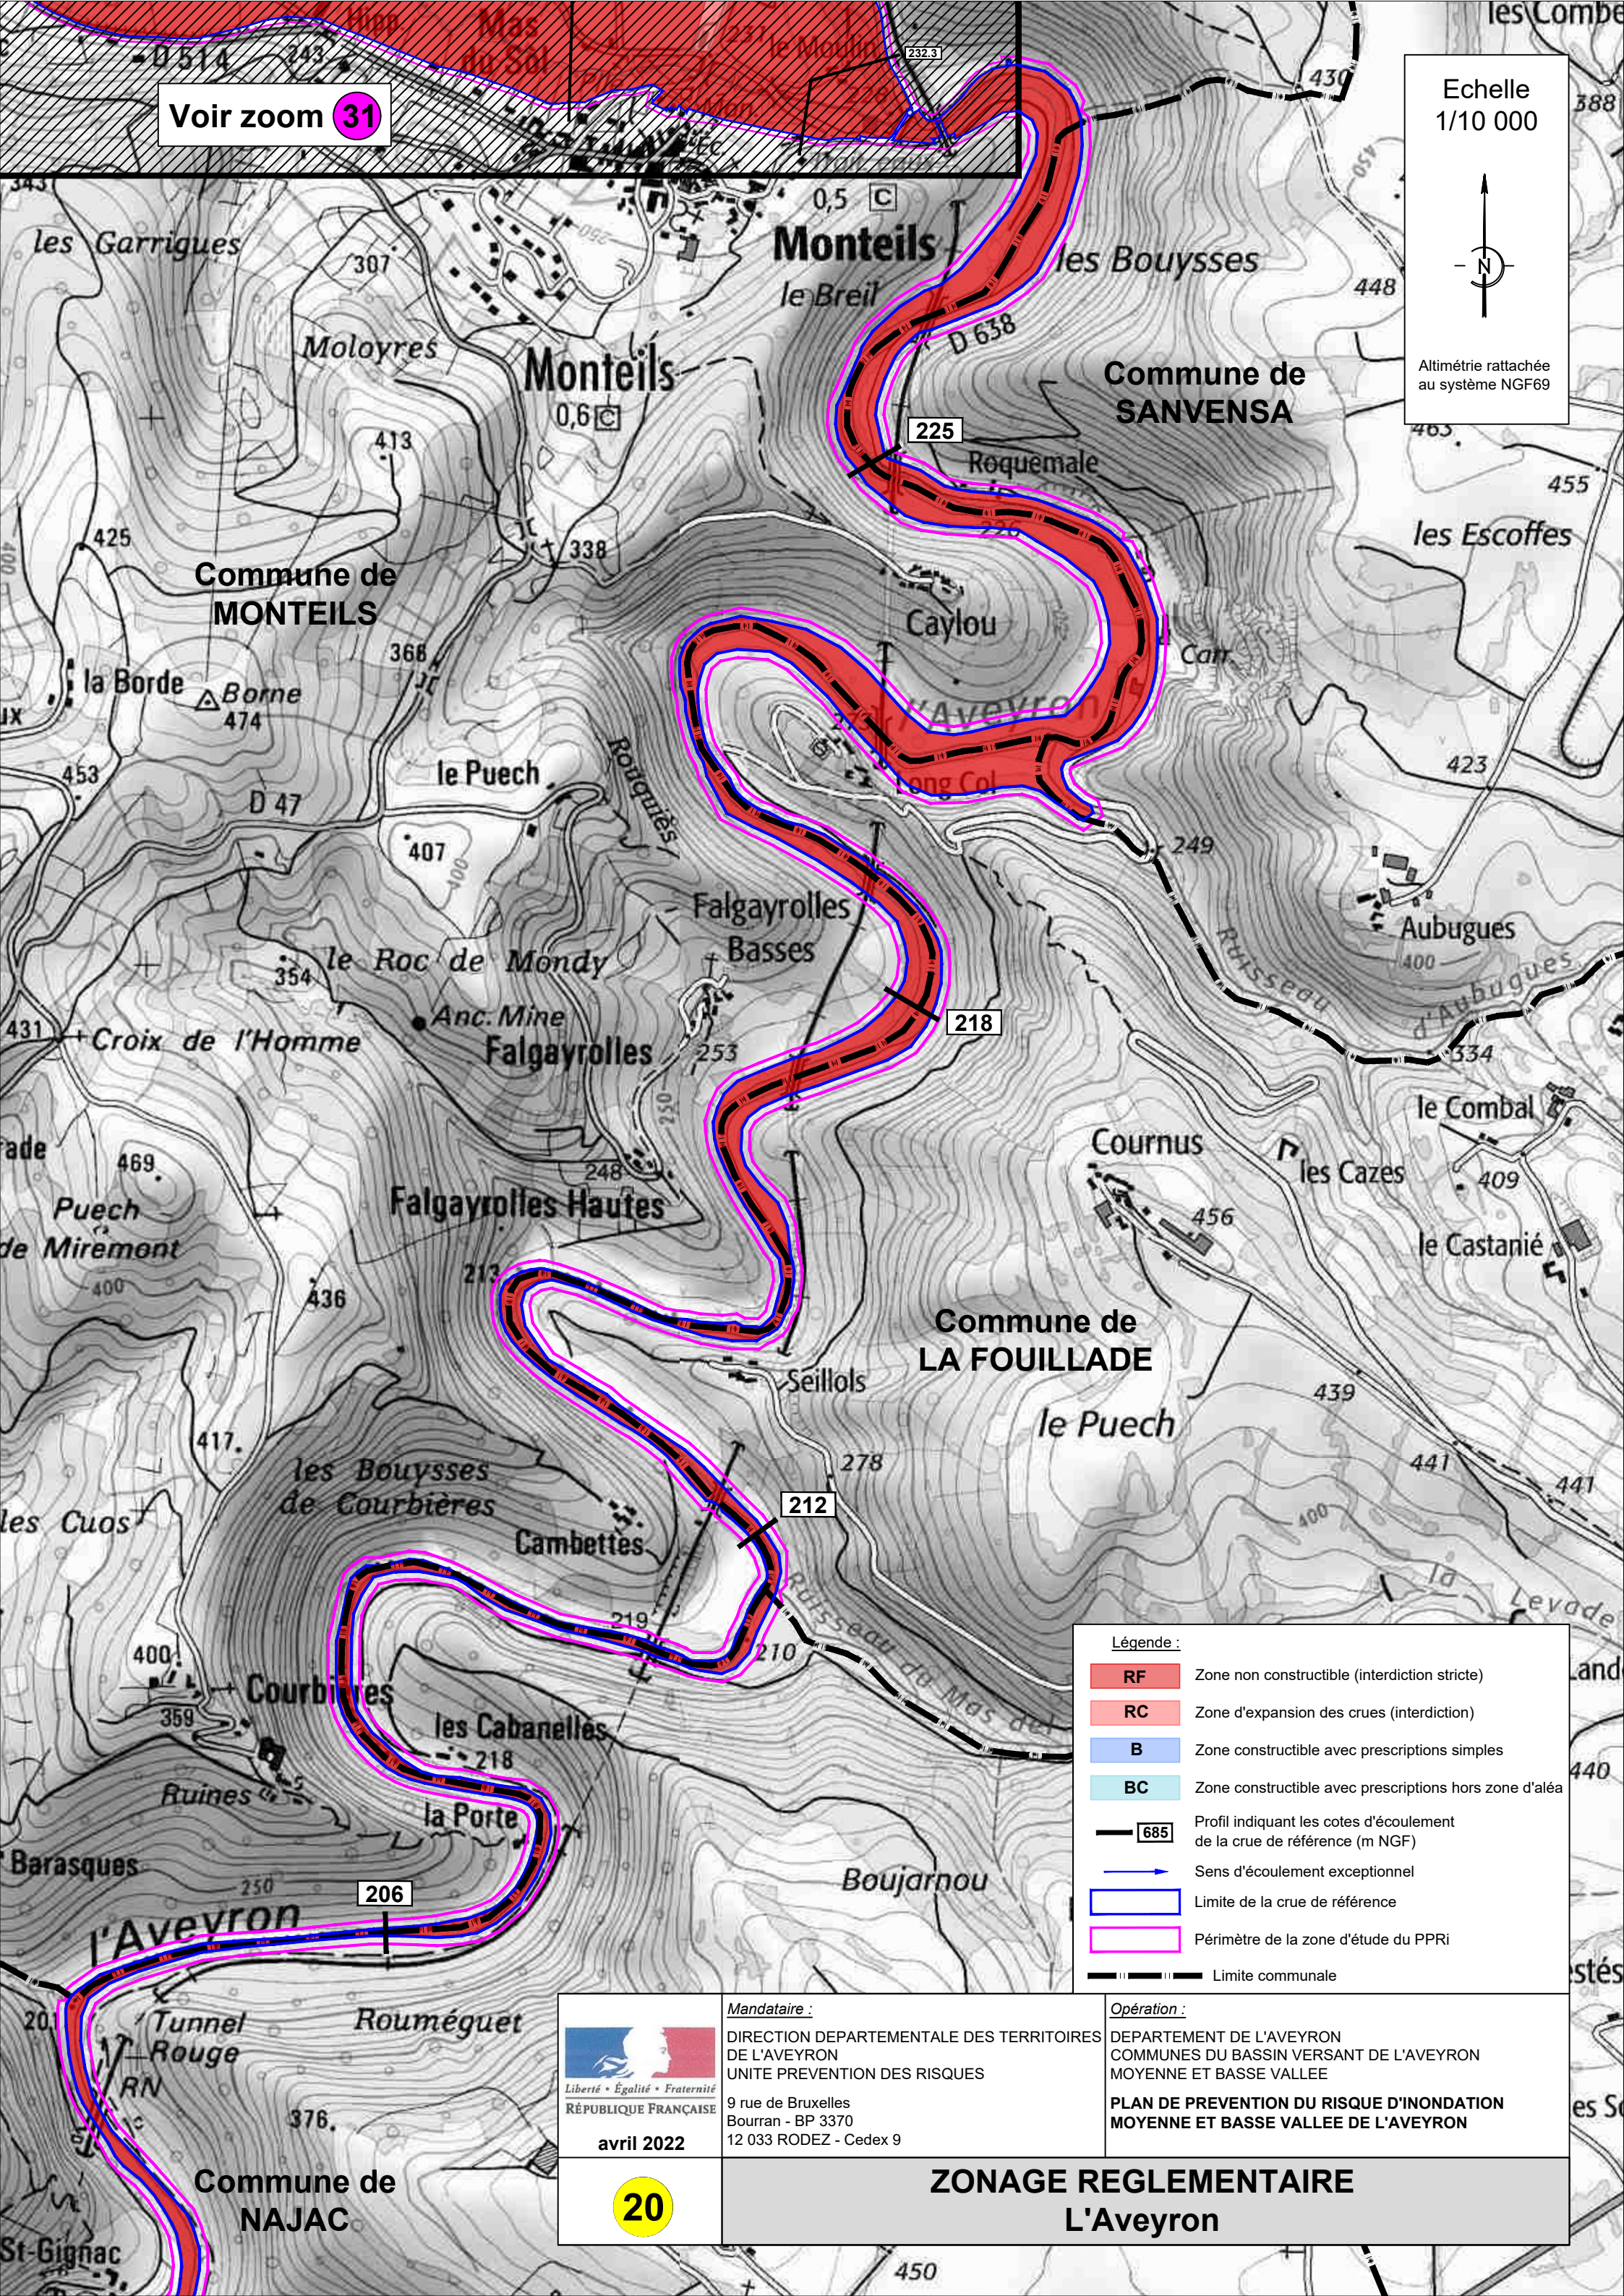

Légende :

RF

Zone non constructible (interdiction stricte)

RC

Zone d'expansion des crues (interdiction)

B

Zone constructible avec prescriptions simples

BC

Zone constructible avec prescriptions hors zone d'aléa

Profil indiquant les cotes d'écoulement
de la crue de référence (m NGF)

Sens d'écoulement exceptionnel

Limite de la crue de référence

Périmètre de la zone d'étude du PPRI

Limite communale

avril 2022

Mandataire :
DIRECTION DEPARTEMENTALE DES TERRITOIRES
DE L'AVEYRON
UNITE PREVENTION DES RISQUES
9 rue de Bruxelles
Bourran - BP 3370
12 033 RODEZ - Cedex 9

Opération :
DEPARTEMENT DE L'AVEYRON
COMMUNES DU BASSIN VERSANT DE L'AVEYRON
MOYENNE ET BASSE VALLEE
**PLAN DE PREVENTION DU RISQUE D'INONDATION
MOYENNE ET BASSE VALLEE DE L'AVEYRON**

20

**ZONAGE REGLEMENTAIRE
L'Aveyron**