


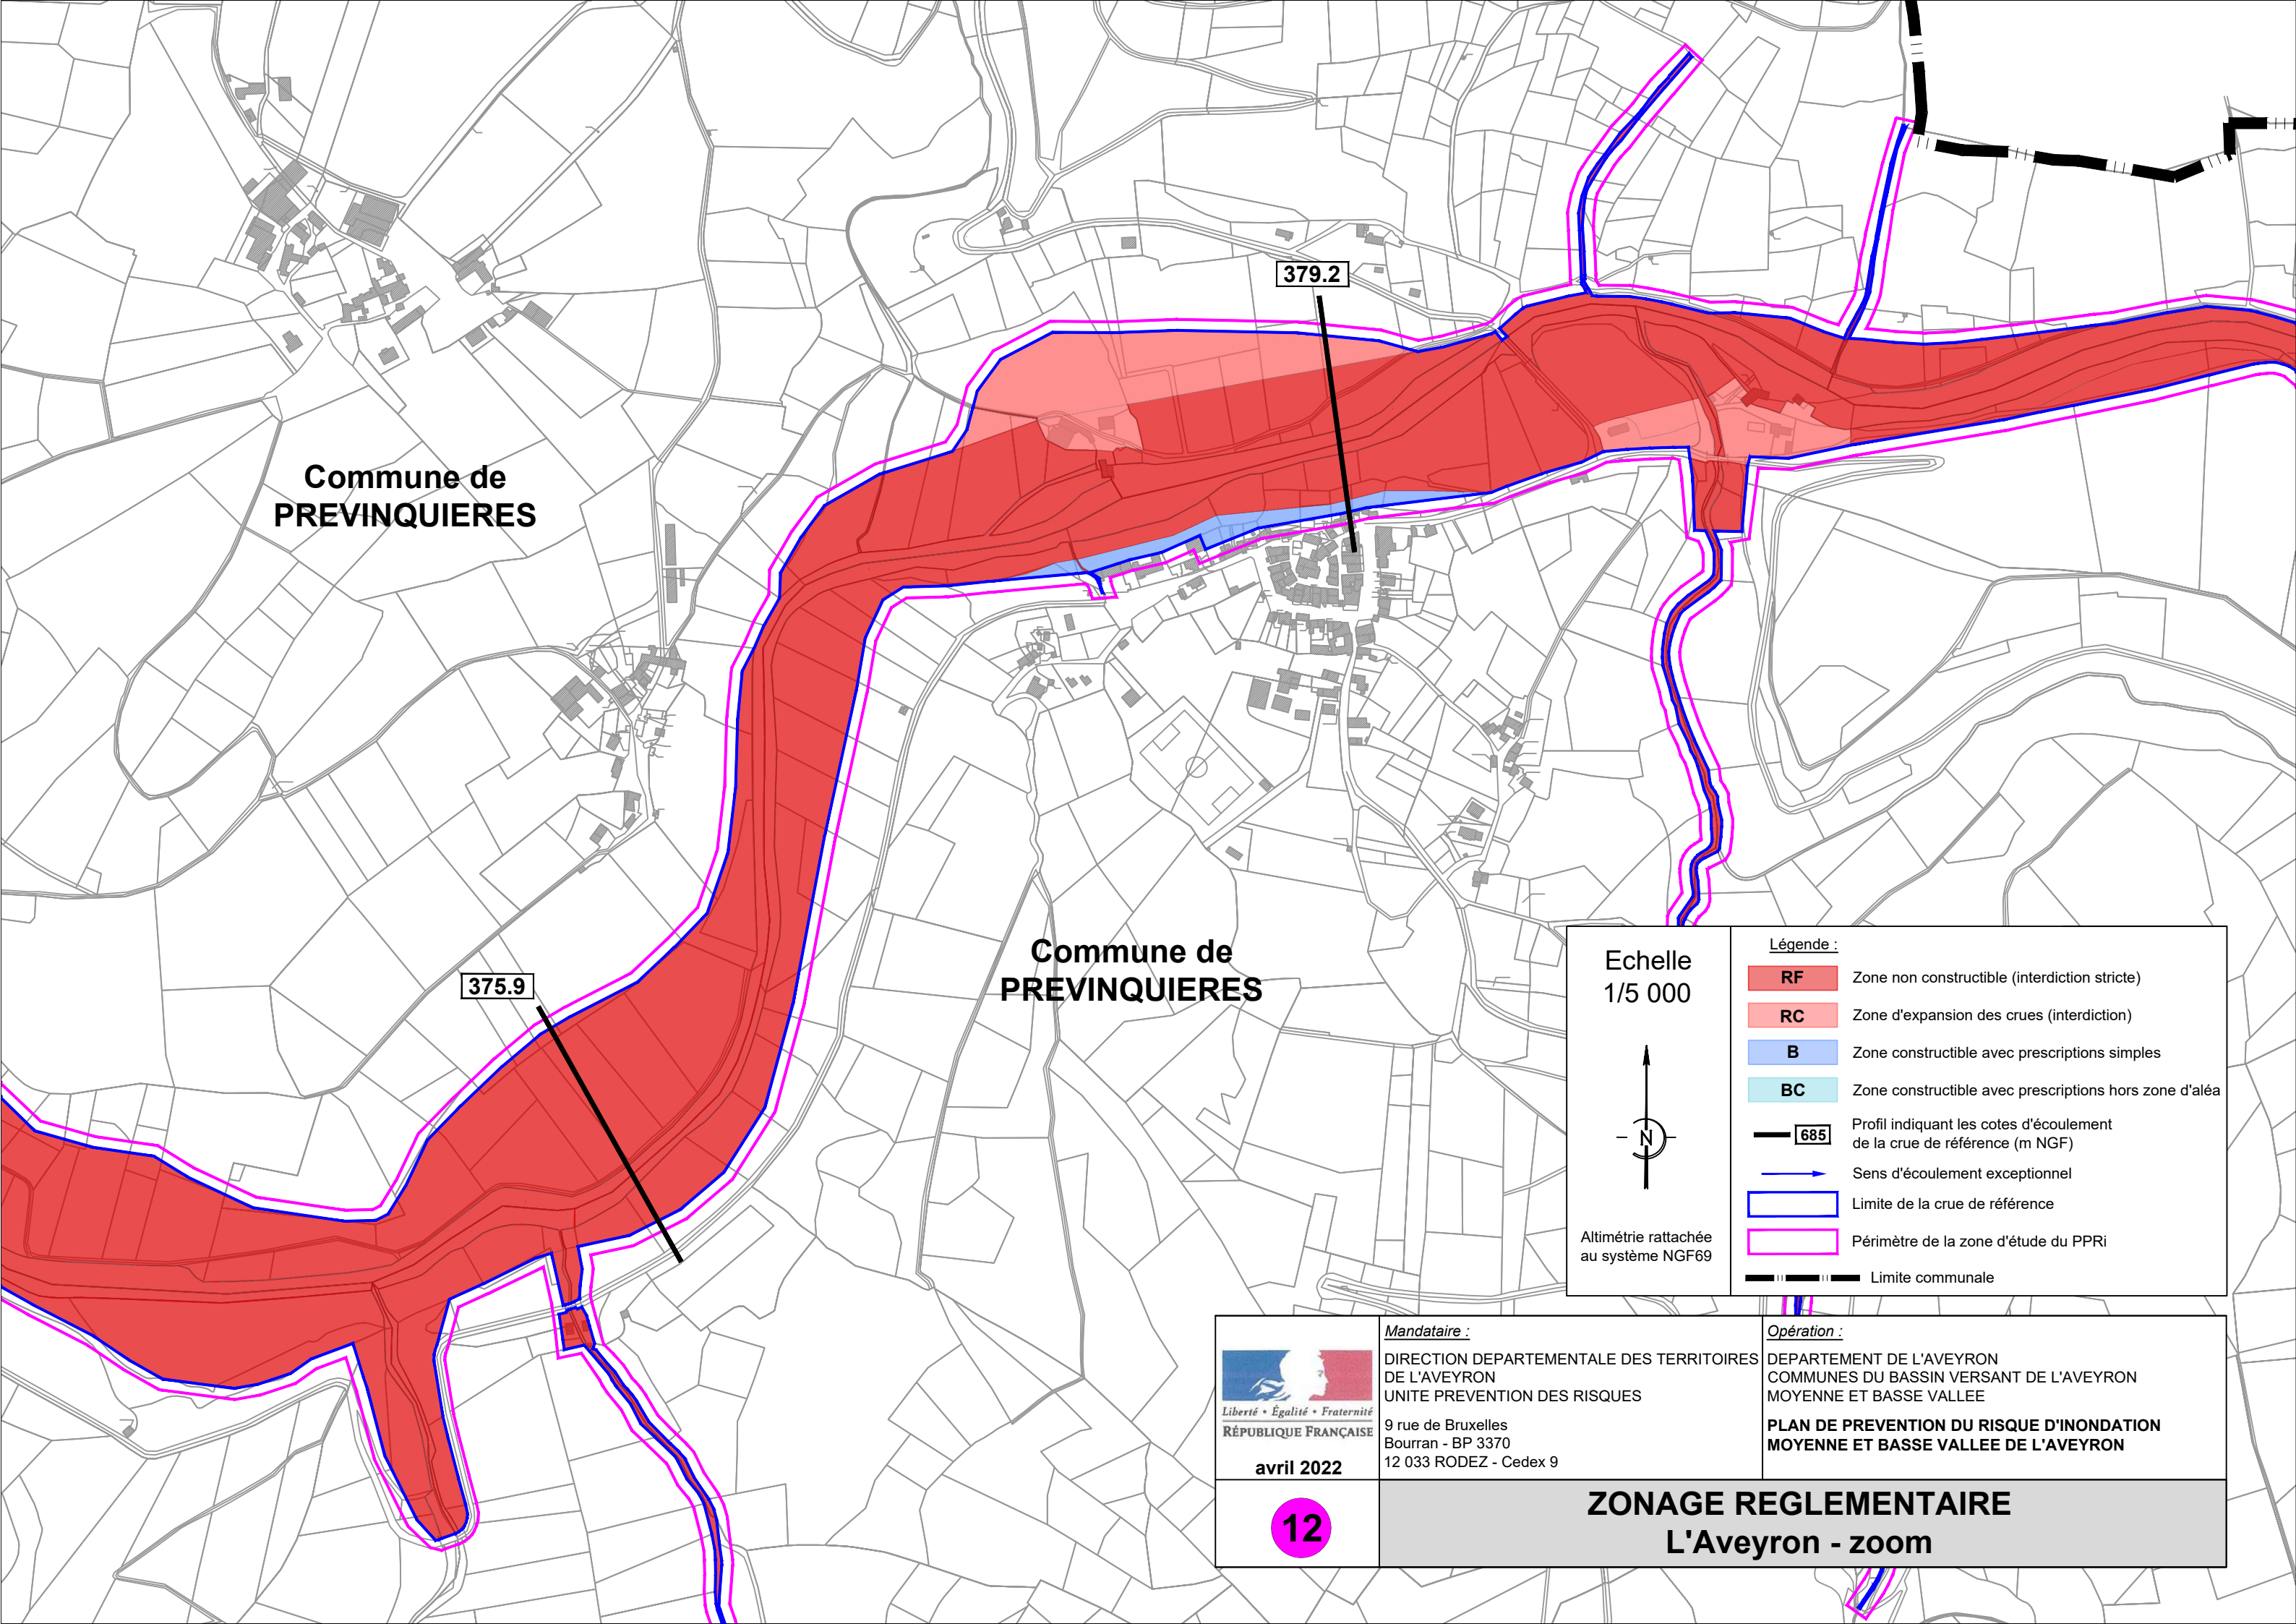

Commune de
PREVINQUIERES

Commune de
PREVINQUIERES

Echelle
1/5 000

Altimétrie rattachée
au système NGF69

Légende :

RF	Zone non constructible (interdiction stricte)
RC	Zone d'expansion des crues (interdiction)
B	Zone constructible avec prescriptions simples
BC	Zone constructible avec prescriptions hors zone d'aléa
	Profil indiquant les cotes d'écoulement de la crue de référence (m NGF)
	Sens d'écoulement exceptionnel
	Limite de la crue de référence
	Périmètre de la zone d'étude du PPRI
	Limite communale

 RÉPUBLIQUE FRANÇAISE avril 2022	Mandataire : DIRECTION DEPARTEMENTALE DES TERRITOIRES DE L'AVEYRON UNITE PREVENTION DES RISQUES 9 rue de Bruxelles Bourran - BP 3370 12 033 RODEZ - Cedex 9	Opération : DEPARTEMENT DE L'AVEYRON COMMUNES DU BASSIN VERSANT DE L'AVEYRON MOYENNE ET BASSE VALLEE PLAN DE PREVENTION DU RISQUE D'INONDATION MOYENNE ET BASSE VALLEE DE L'AVEYRON
	12 ZONAGE REGLEMENTAIRE L'Aveyron - zoom	

Echelle
1/10 000

Altimétrie rattachée
au système NGF69

Légende :

RF

Zone non constructible (interdiction stricte)

RC

Zone d'expansion des crues (interdiction)

B

Zone constructible avec prescriptions simples

BC

Zone constructible avec prescriptions hors zone d'aléa

Profil indiquant les cotes d'écoulement
de la crue de référence (m NGF)

Sens d'écoulement exceptionnel

Limite de la crue de référence

Périmètre de la zone d'étude du PPRI

Limite communale



Liberté • Égalité • Fraternité
RÉPUBLIQUE FRANÇAISE

avril 2022


Mandataire :
DIRECTION DEPARTEMENTALE DES TERRITOIRES
DE L'AVEYRON
UNITE PREVENTION DES RISQUES
9 rue de Bruxelles
Bourran - BP 3370
12 033 RODEZ - Cedex 9

Opération :
DEPARTEMENT DE L'AVEYRON
COMMUNES DU BASSIN VERSANT DE L'AVEYRON
MOYENNE ET BASSE VALLEE


PLAN DE PREVENTION DU RISQUE D'INONDATION
MOYENNE ET BASSE VALLEE DE L'AVEYRON

10

ZONAGE REGLEMENTAIRE
L'Aveyron

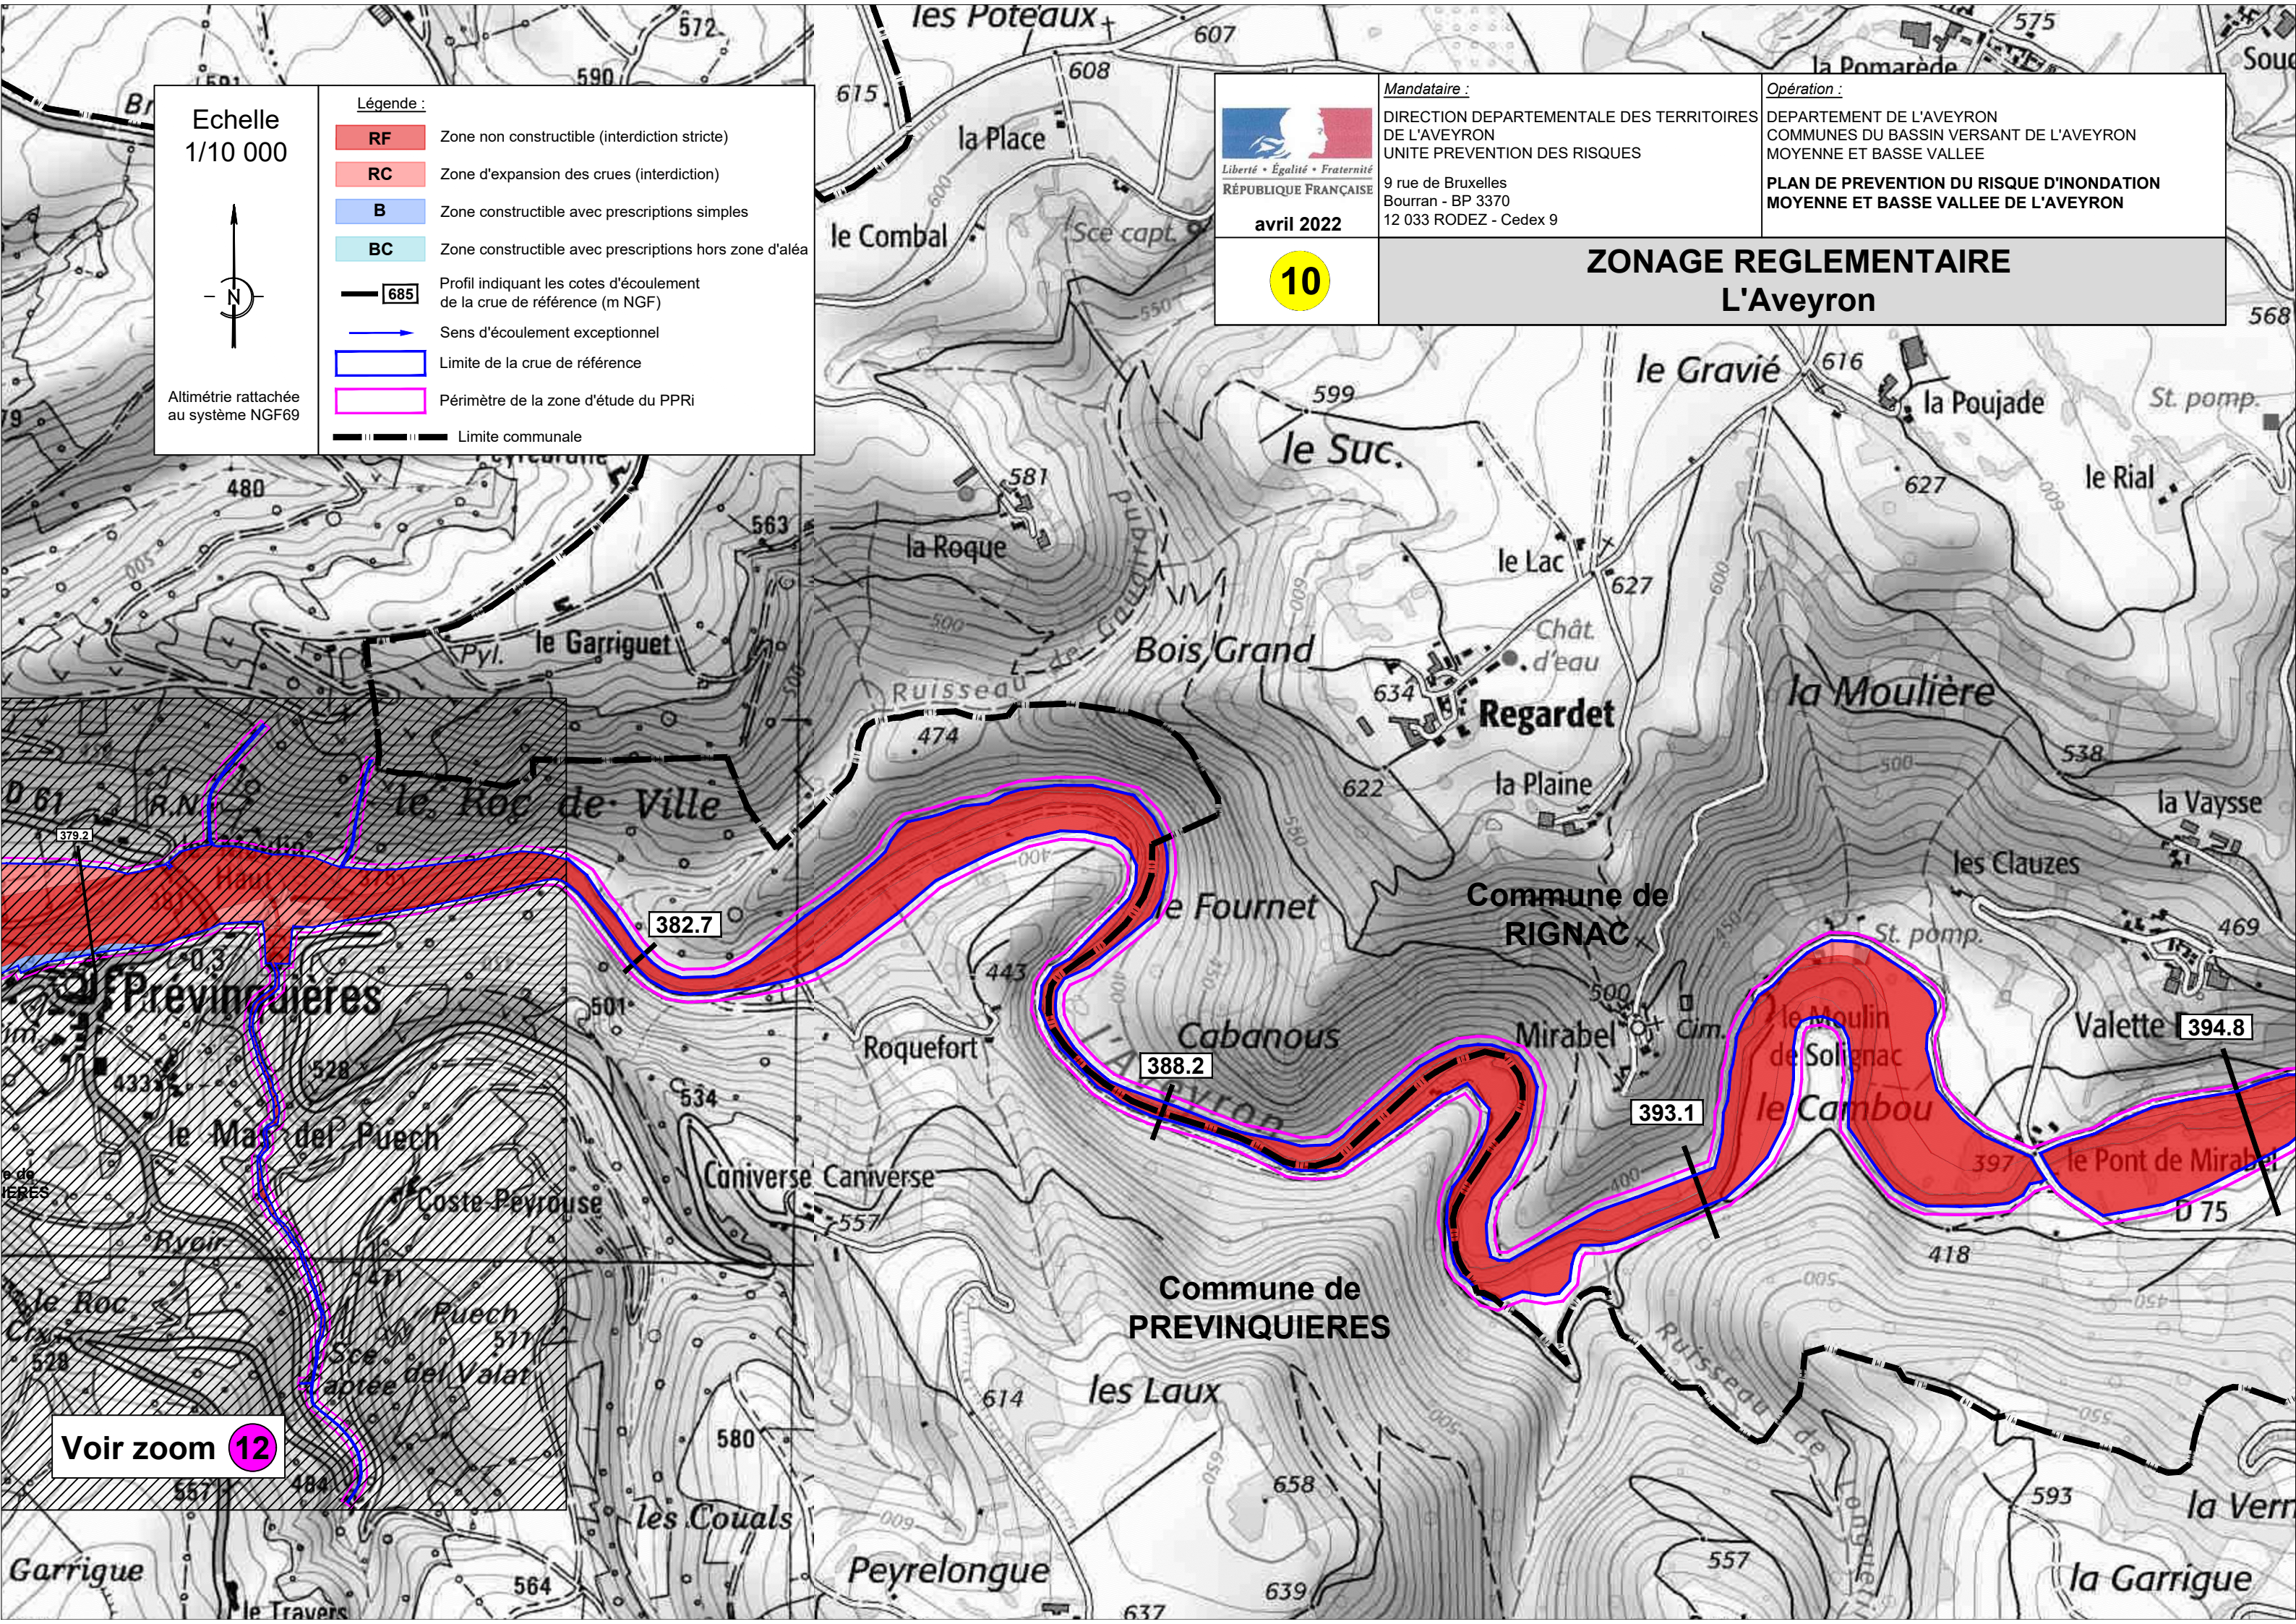

Voir zoom 12

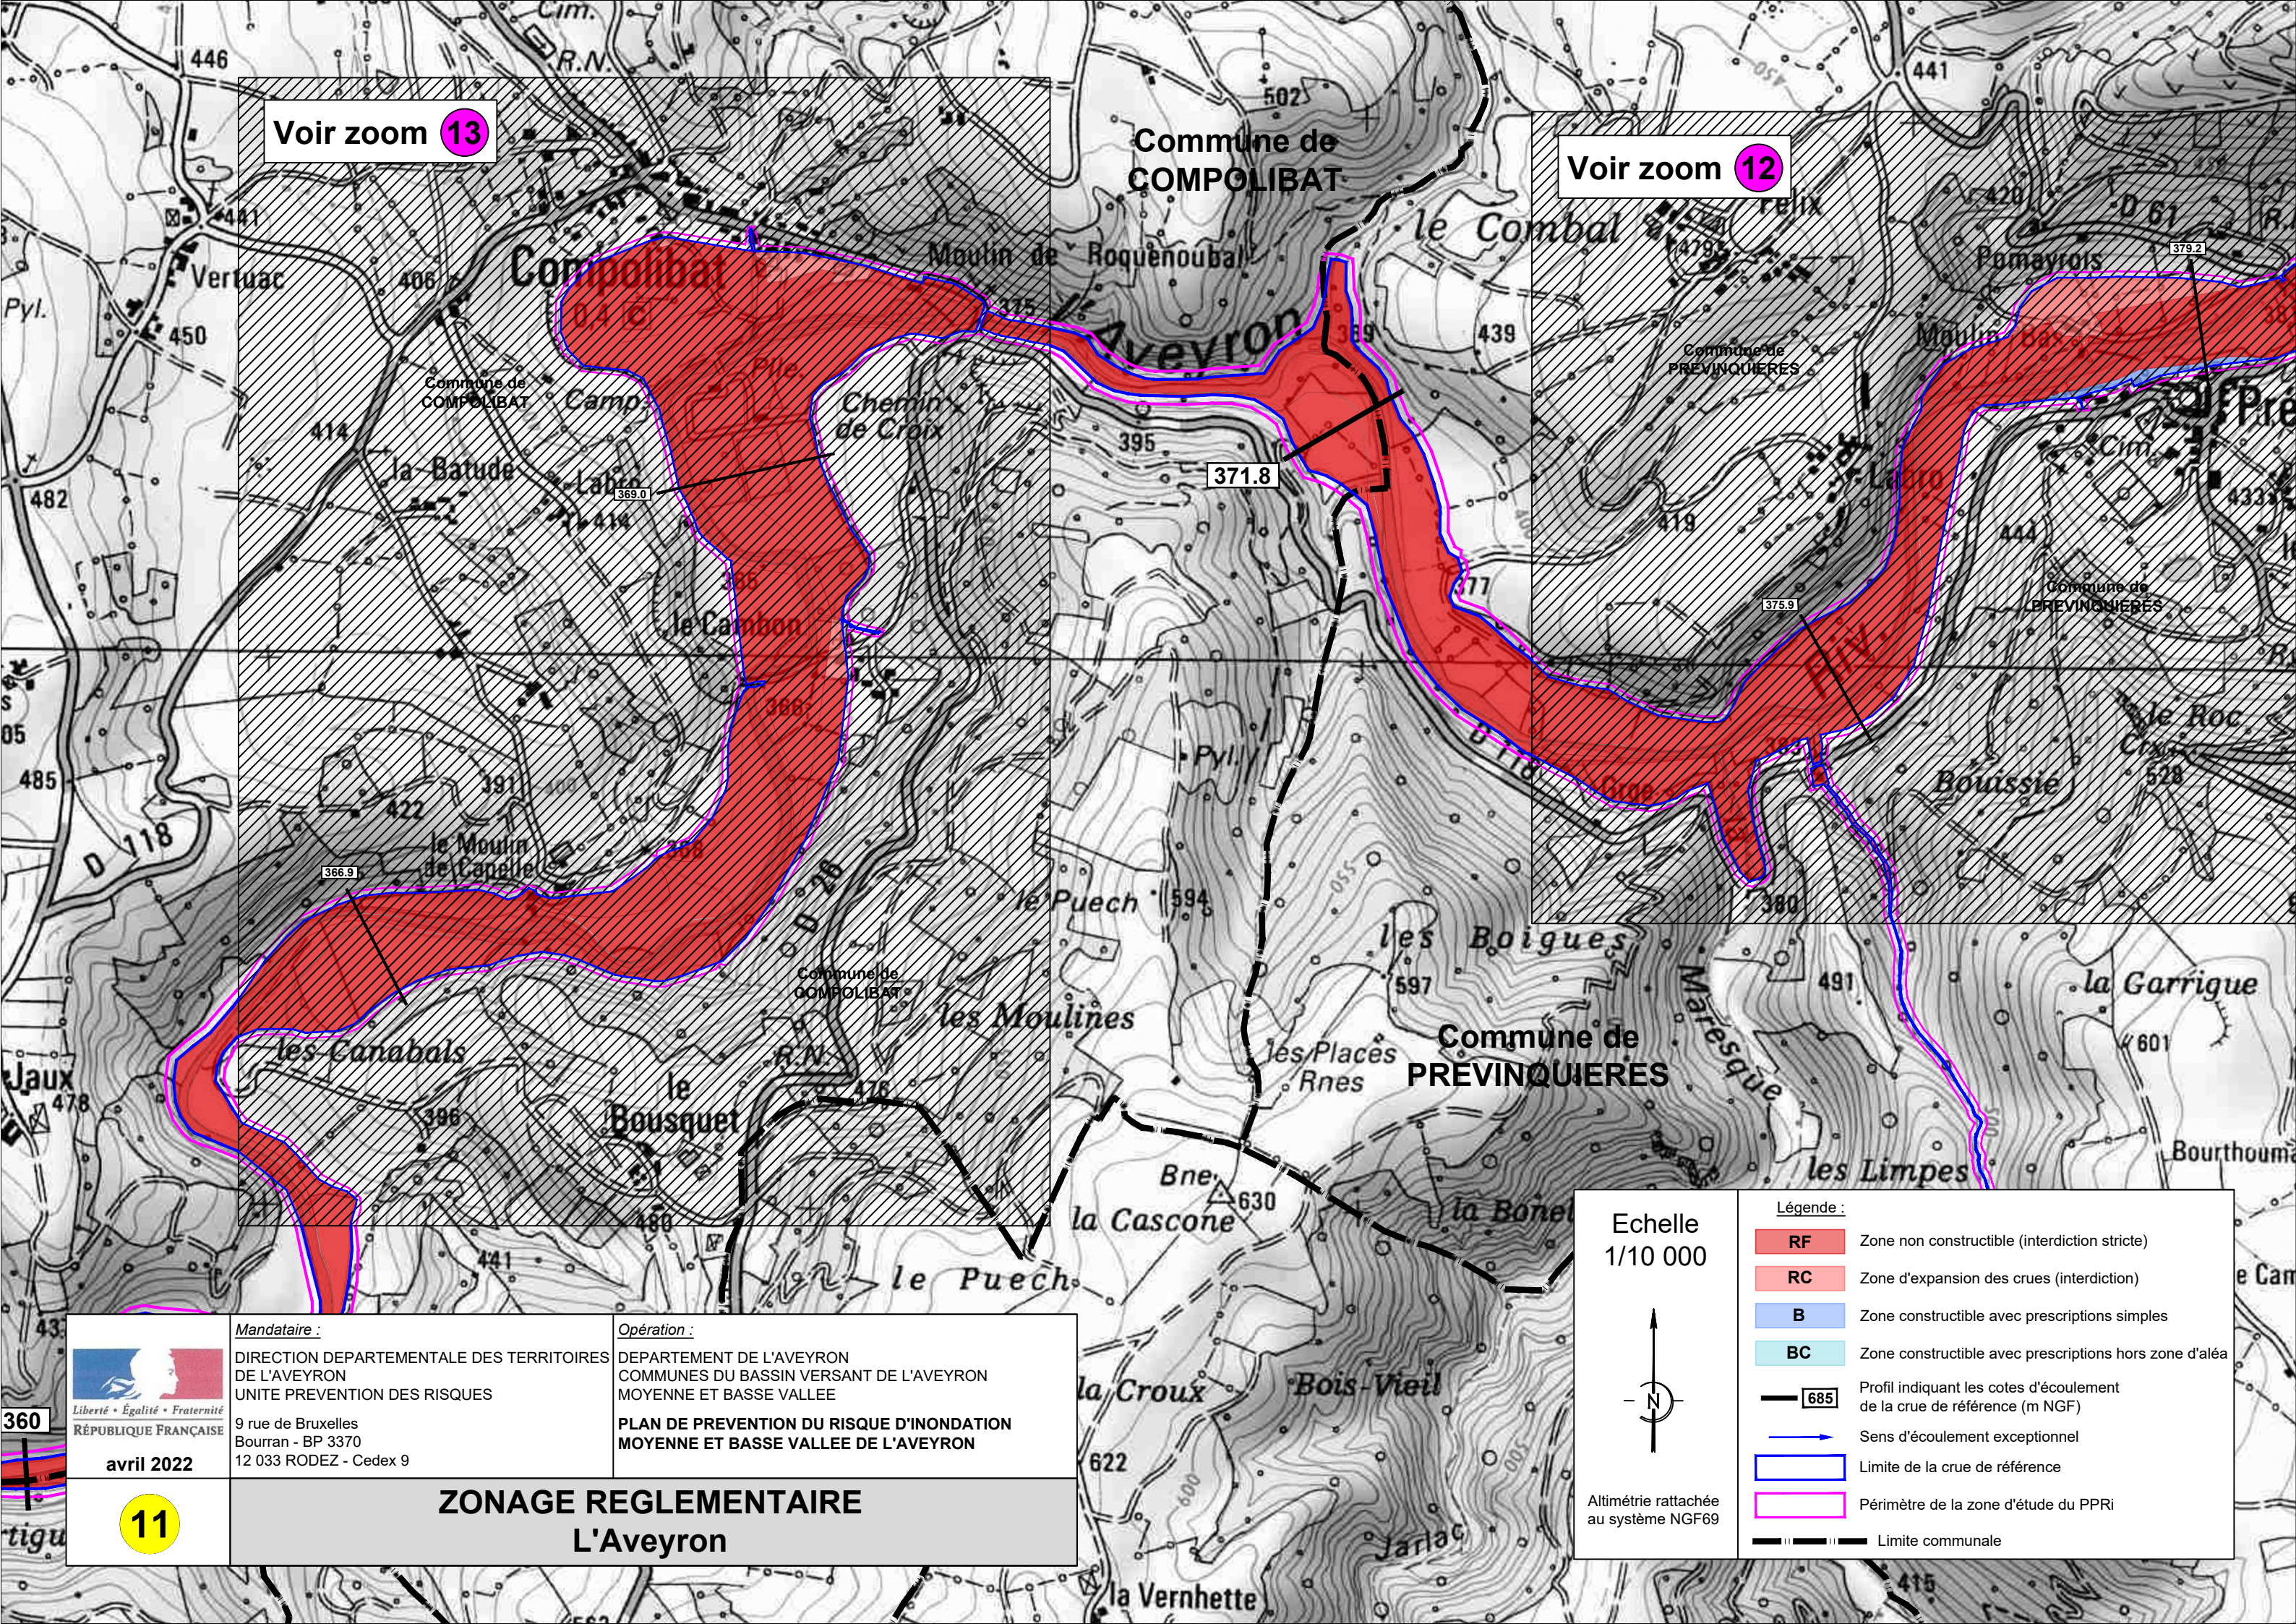

Voir zoom 13

Voir zoom 12

Commune de
COMPOLIBAT

Commune de
PREVINQUIERES



Liberté • Égalité • Fraternité
RÉPUBLIQUE FRANÇAISE

Mandataire :
DIRECTION DEPARTEMENTALE DES TERRITOIRES
DE L'AVEYRON
UNITE PREVENTION DES RISQUES
9 rue de Bruxelles
Bourran - BP 3370
12 033 RODEZ - Cedex 9

Opération :
DEPARTEMENT DE L'AVEYRON
COMMUNES DU BASSIN VERSANT DE L'AVEYRON
MOYENNE ET BASSE VALLEE


**PLAN DE PREVENTION DU RISQUE D'INONDATION
MOYENNE ET BASSE VALLEE DE L'AVEYRON**

avril 2022

11


**ZONAGE REGLEMENTAIRE
L'Aveyron**

Echelle
1/10 000

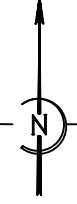

Altimétrie rattachée
au système NGF69

Légende :

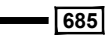RF	Zone non constructible (interdiction stricte)
RC	Zone d'expansion des crues (interdiction)
B	Zone constructible avec prescriptions simples
BC	Zone constructible avec prescriptions hors zone d'aléa
	Profil indiquant les cotes d'écoulement de la crue de référence (m NGF)
	Sens d'écoulement exceptionnel
	Limite de la crue de référence
	Périmètre de la zone d'étude du PPRI
	Limite communale