



avril 2022

Mandataire :

DIRECTION DEPARTEMENTALE DES TERRITOIRES
DE L'AVEYRON
UNITE PREVENTION DES RISQUES

9 rue de Bruxelles
Bourran - BP 3370
12 033 RODEZ - Cedex 9

Opération :

DEPARTEMENT DE L'AVEYRON
COMMUNES DU BASSIN VERSANT DE L'AVEYRON
MOYENNE ET BASSE VALLEE

**PLAN DE PREVENTION DU RISQUE D'INONDATION
MOYENNE ET BASSE VALLEE DE L'AVEYRON**


31

**ZONAGE REGLEMENTAIRE
L'Assou - zoom**


Légende :


- RF** Zone non constructible (interdiction stricte)
- RC** Zone d'expansion des crues (interdiction)
- B** Zone constructible avec prescriptions simples
- BC** Zone constructible avec prescriptions hors zone d'aléa
- 685** Profil indiquant les cotes d'écoulement de la crue de référence (m NGF)
- Sens d'écoulement exceptionnel
- Limite de la crue de référence
- Périmètre de la zone d'étude du PPRi
- Limite communale

Echelle
1/5 000

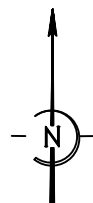

Altimétrie rattachée
au système NGF69

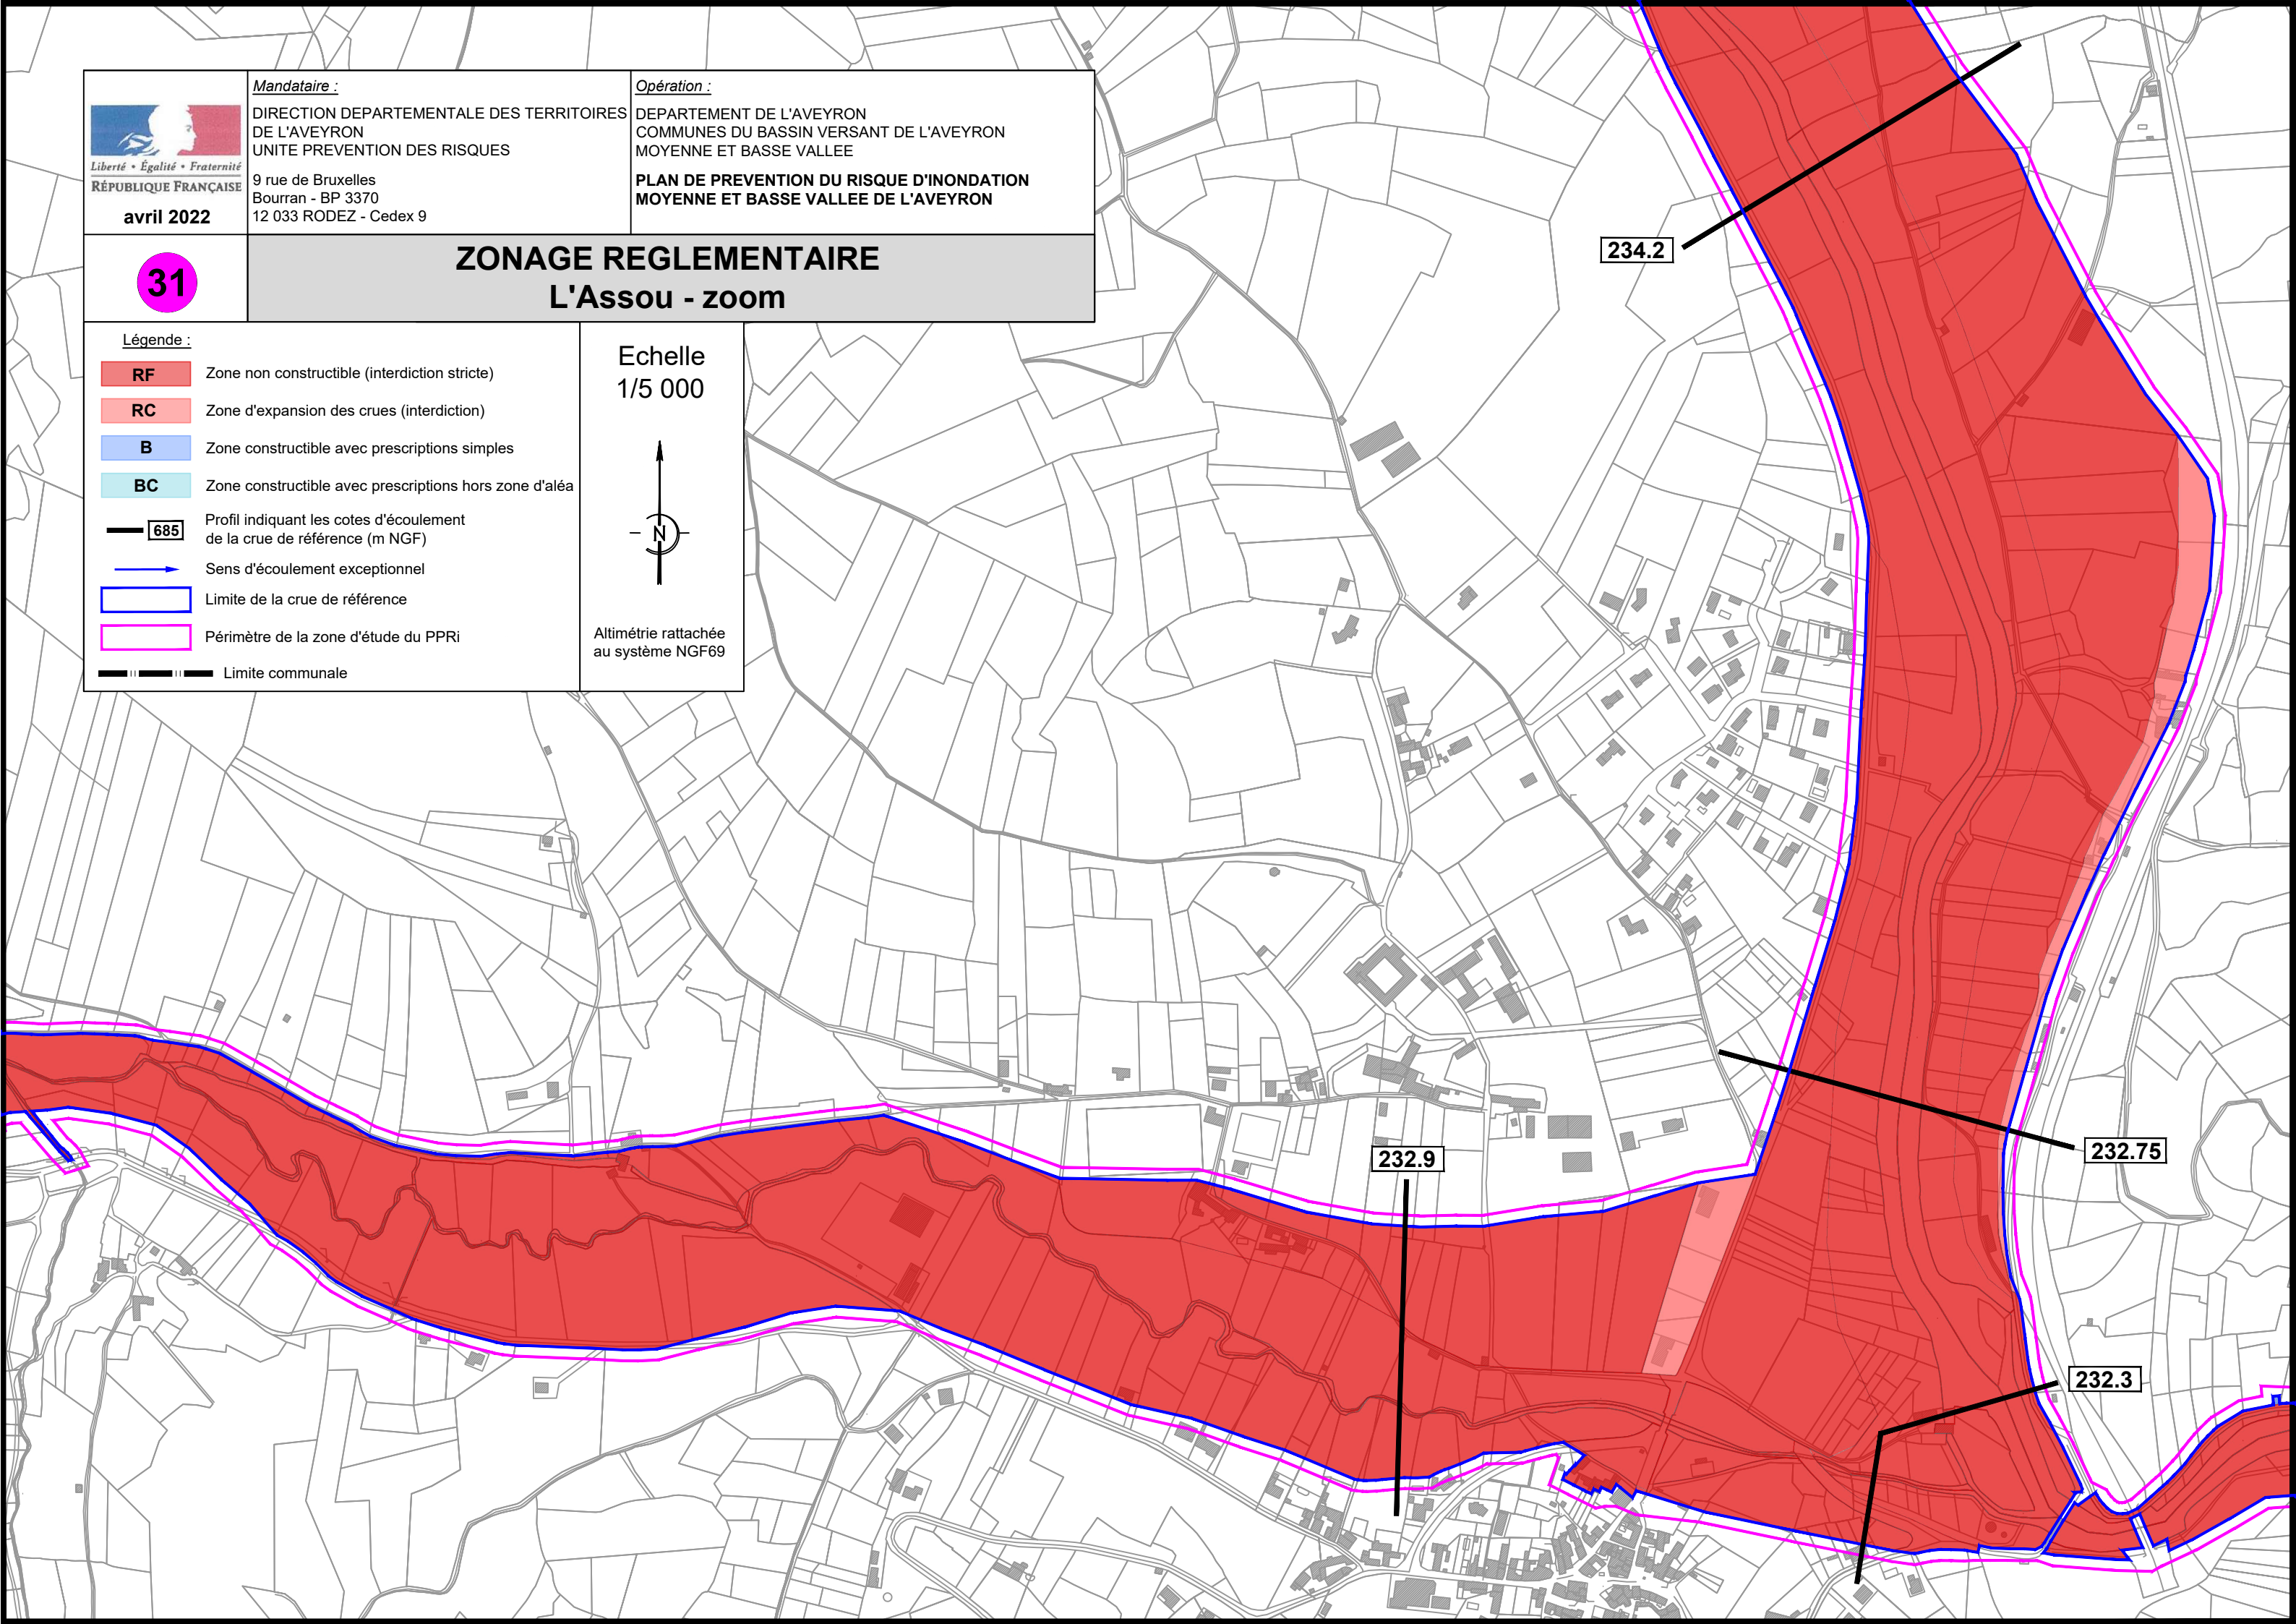

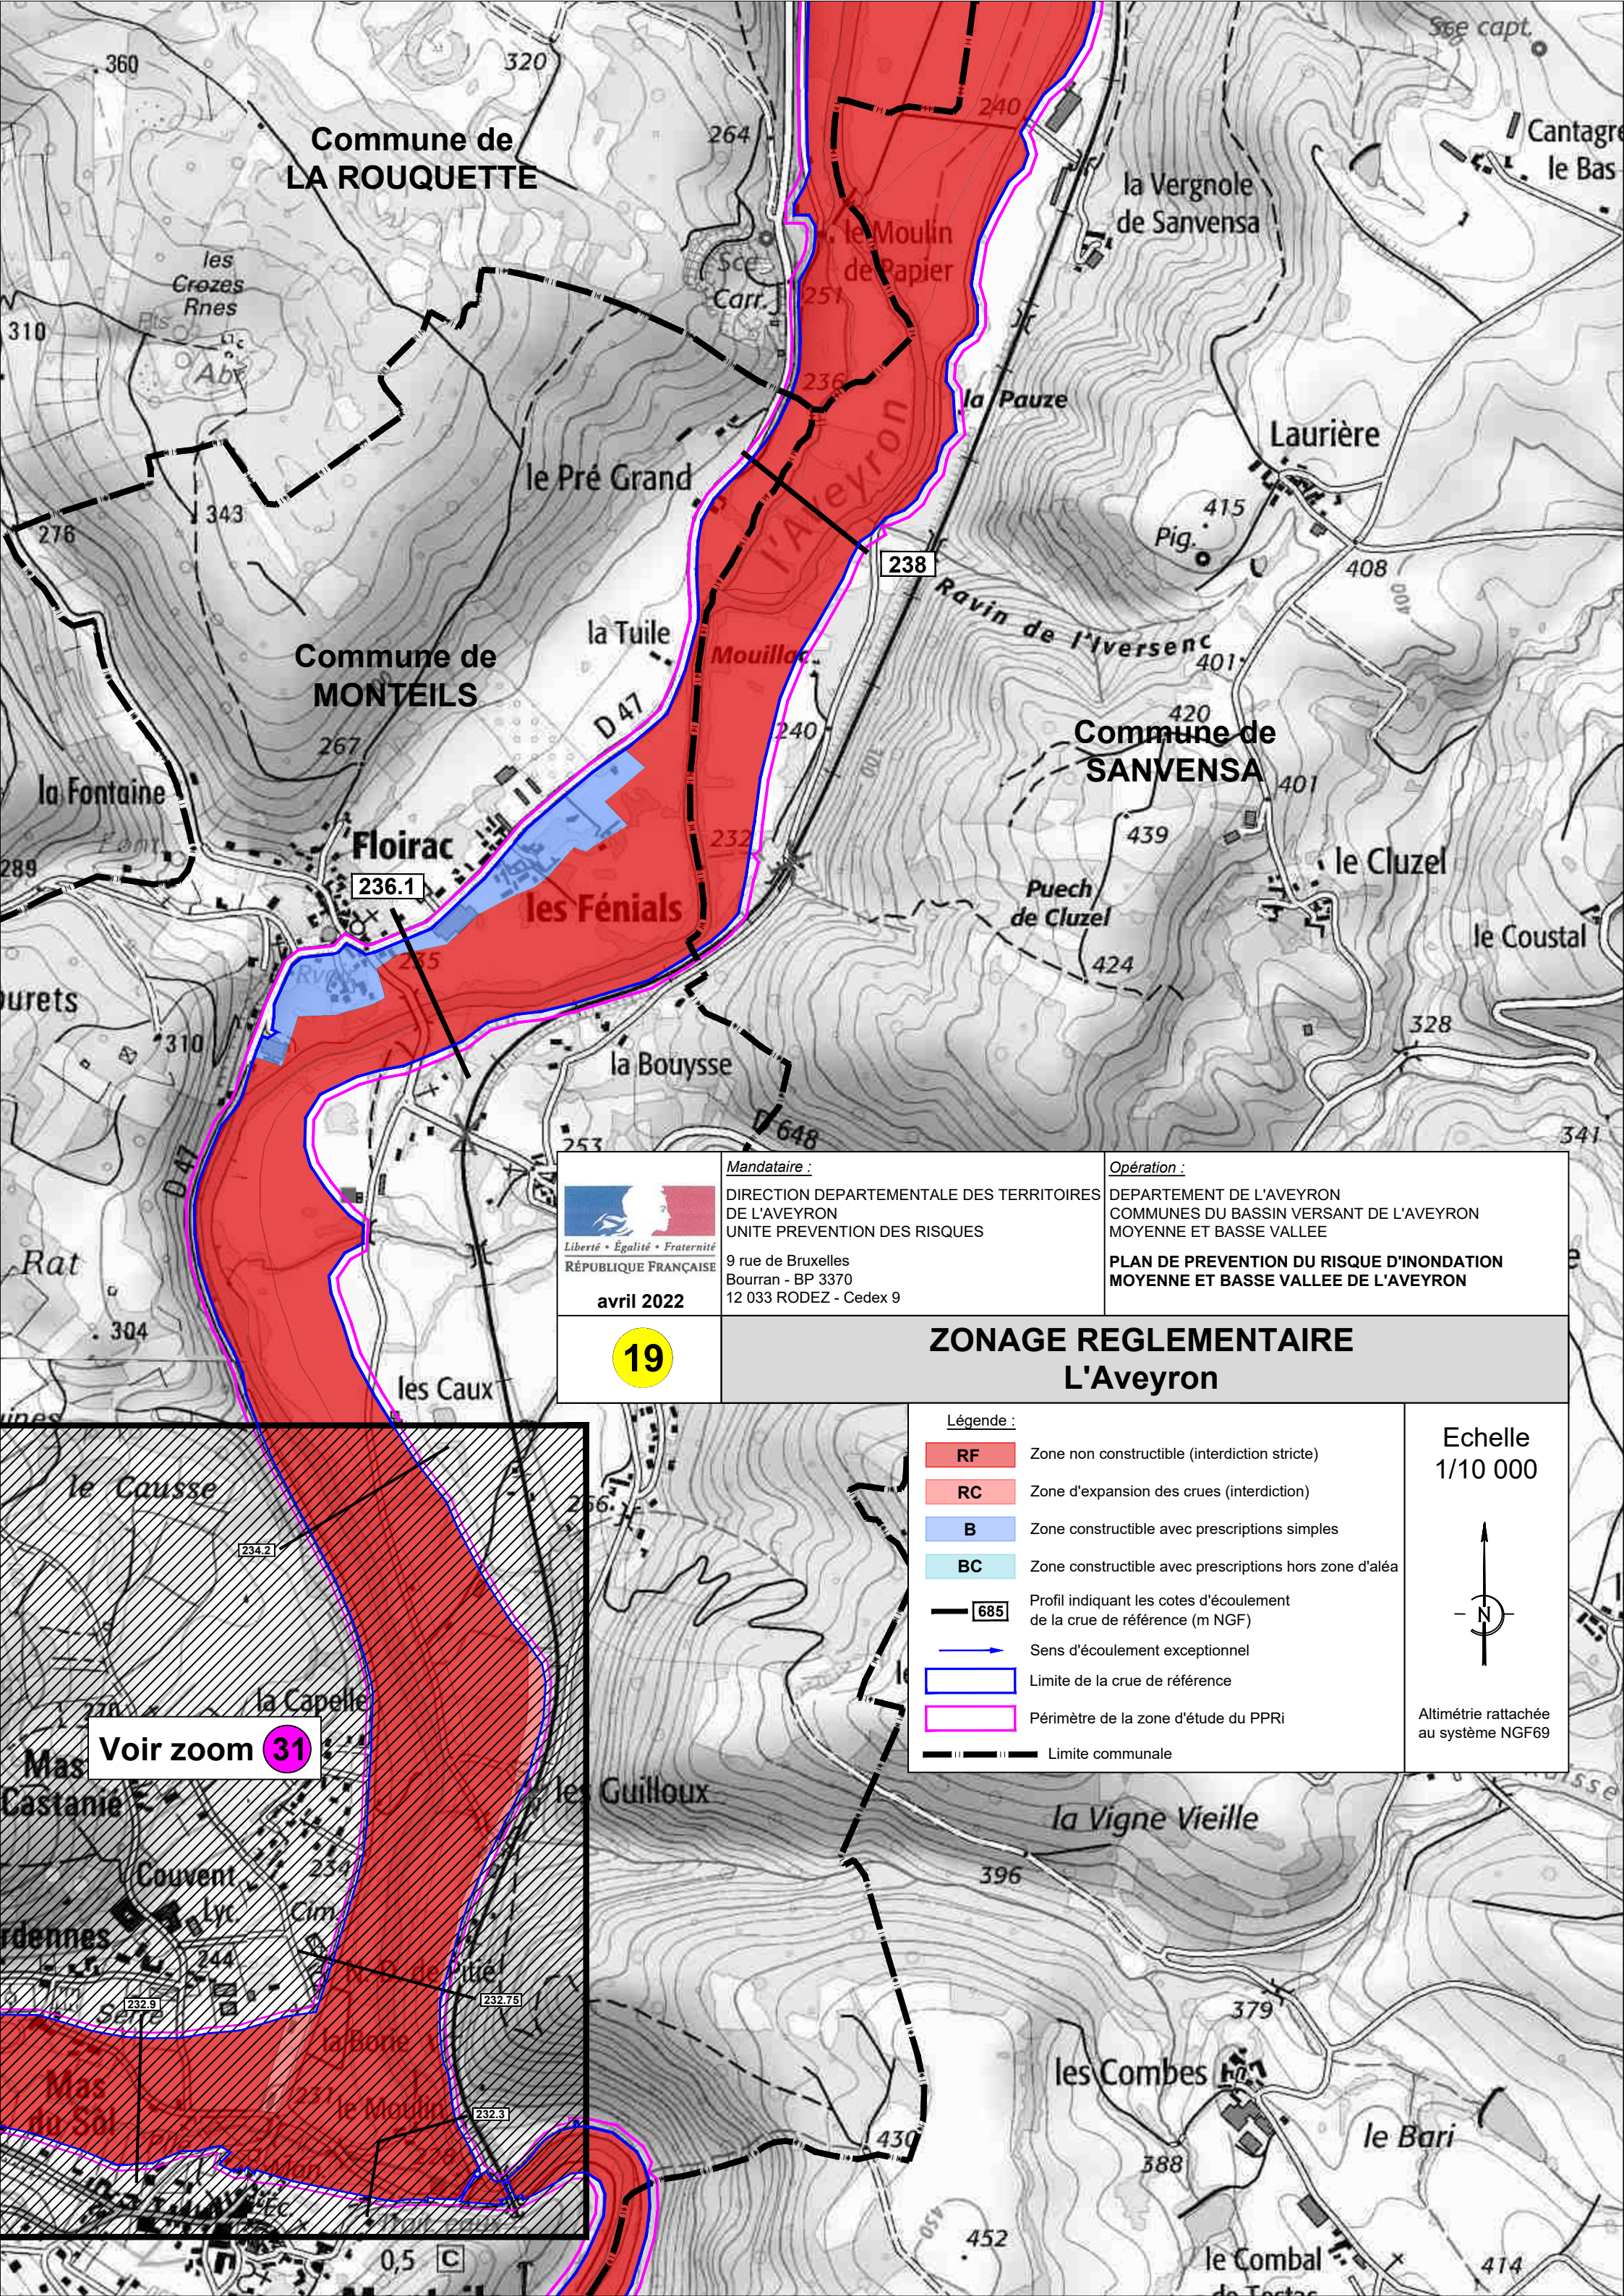

Commune de
LA ROUQUETTE

Commune de
MONTEILS

Commune de
SANVENS

Floirac

les Fénials

ZONAGE REGLEMENTAIRE L'Aveyron



avril 2022

Mandataire :

DIRECTION DEPARTEMENTALE DES TERRITOIRES
DE L'AVEYRON
UNITE PREVENTION DES RISQUES
9 rue de Bruxelles
Bourran - BP 3370
12 033 RODEZ - Cedex 9

Opération :

DEPARTEMENT DE L'AVEYRON
COMMUNES DU BASSIN VERSANT DE L'AVEYRON
MOYENNE ET BASSE VALLEE


PLAN DE PREVENTION DU RISQUE D'INONDATION
MOYENNE ET BASSE VALLEE DE L'AVEYRON

19

Légende :


- RF** Zone non constructible (interdiction stricte)
- RC** Zone d'expansion des crues (interdiction)
- B** Zone constructible avec prescriptions simples
- BC** Zone constructible avec prescriptions hors zone d'aléa
- 685** Profil indiquant les cotes d'écoulement de la crue de référence (m NGF)
- Sens d'écoulement exceptionnel
- Limite de la crue de référence
- Périmètre de la zone d'étude du PPRi
- Limite communale

Echelle
1/10 000

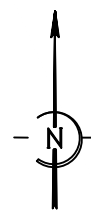

Altimétrie rattachée
au système NGF69

Voir zoom 31

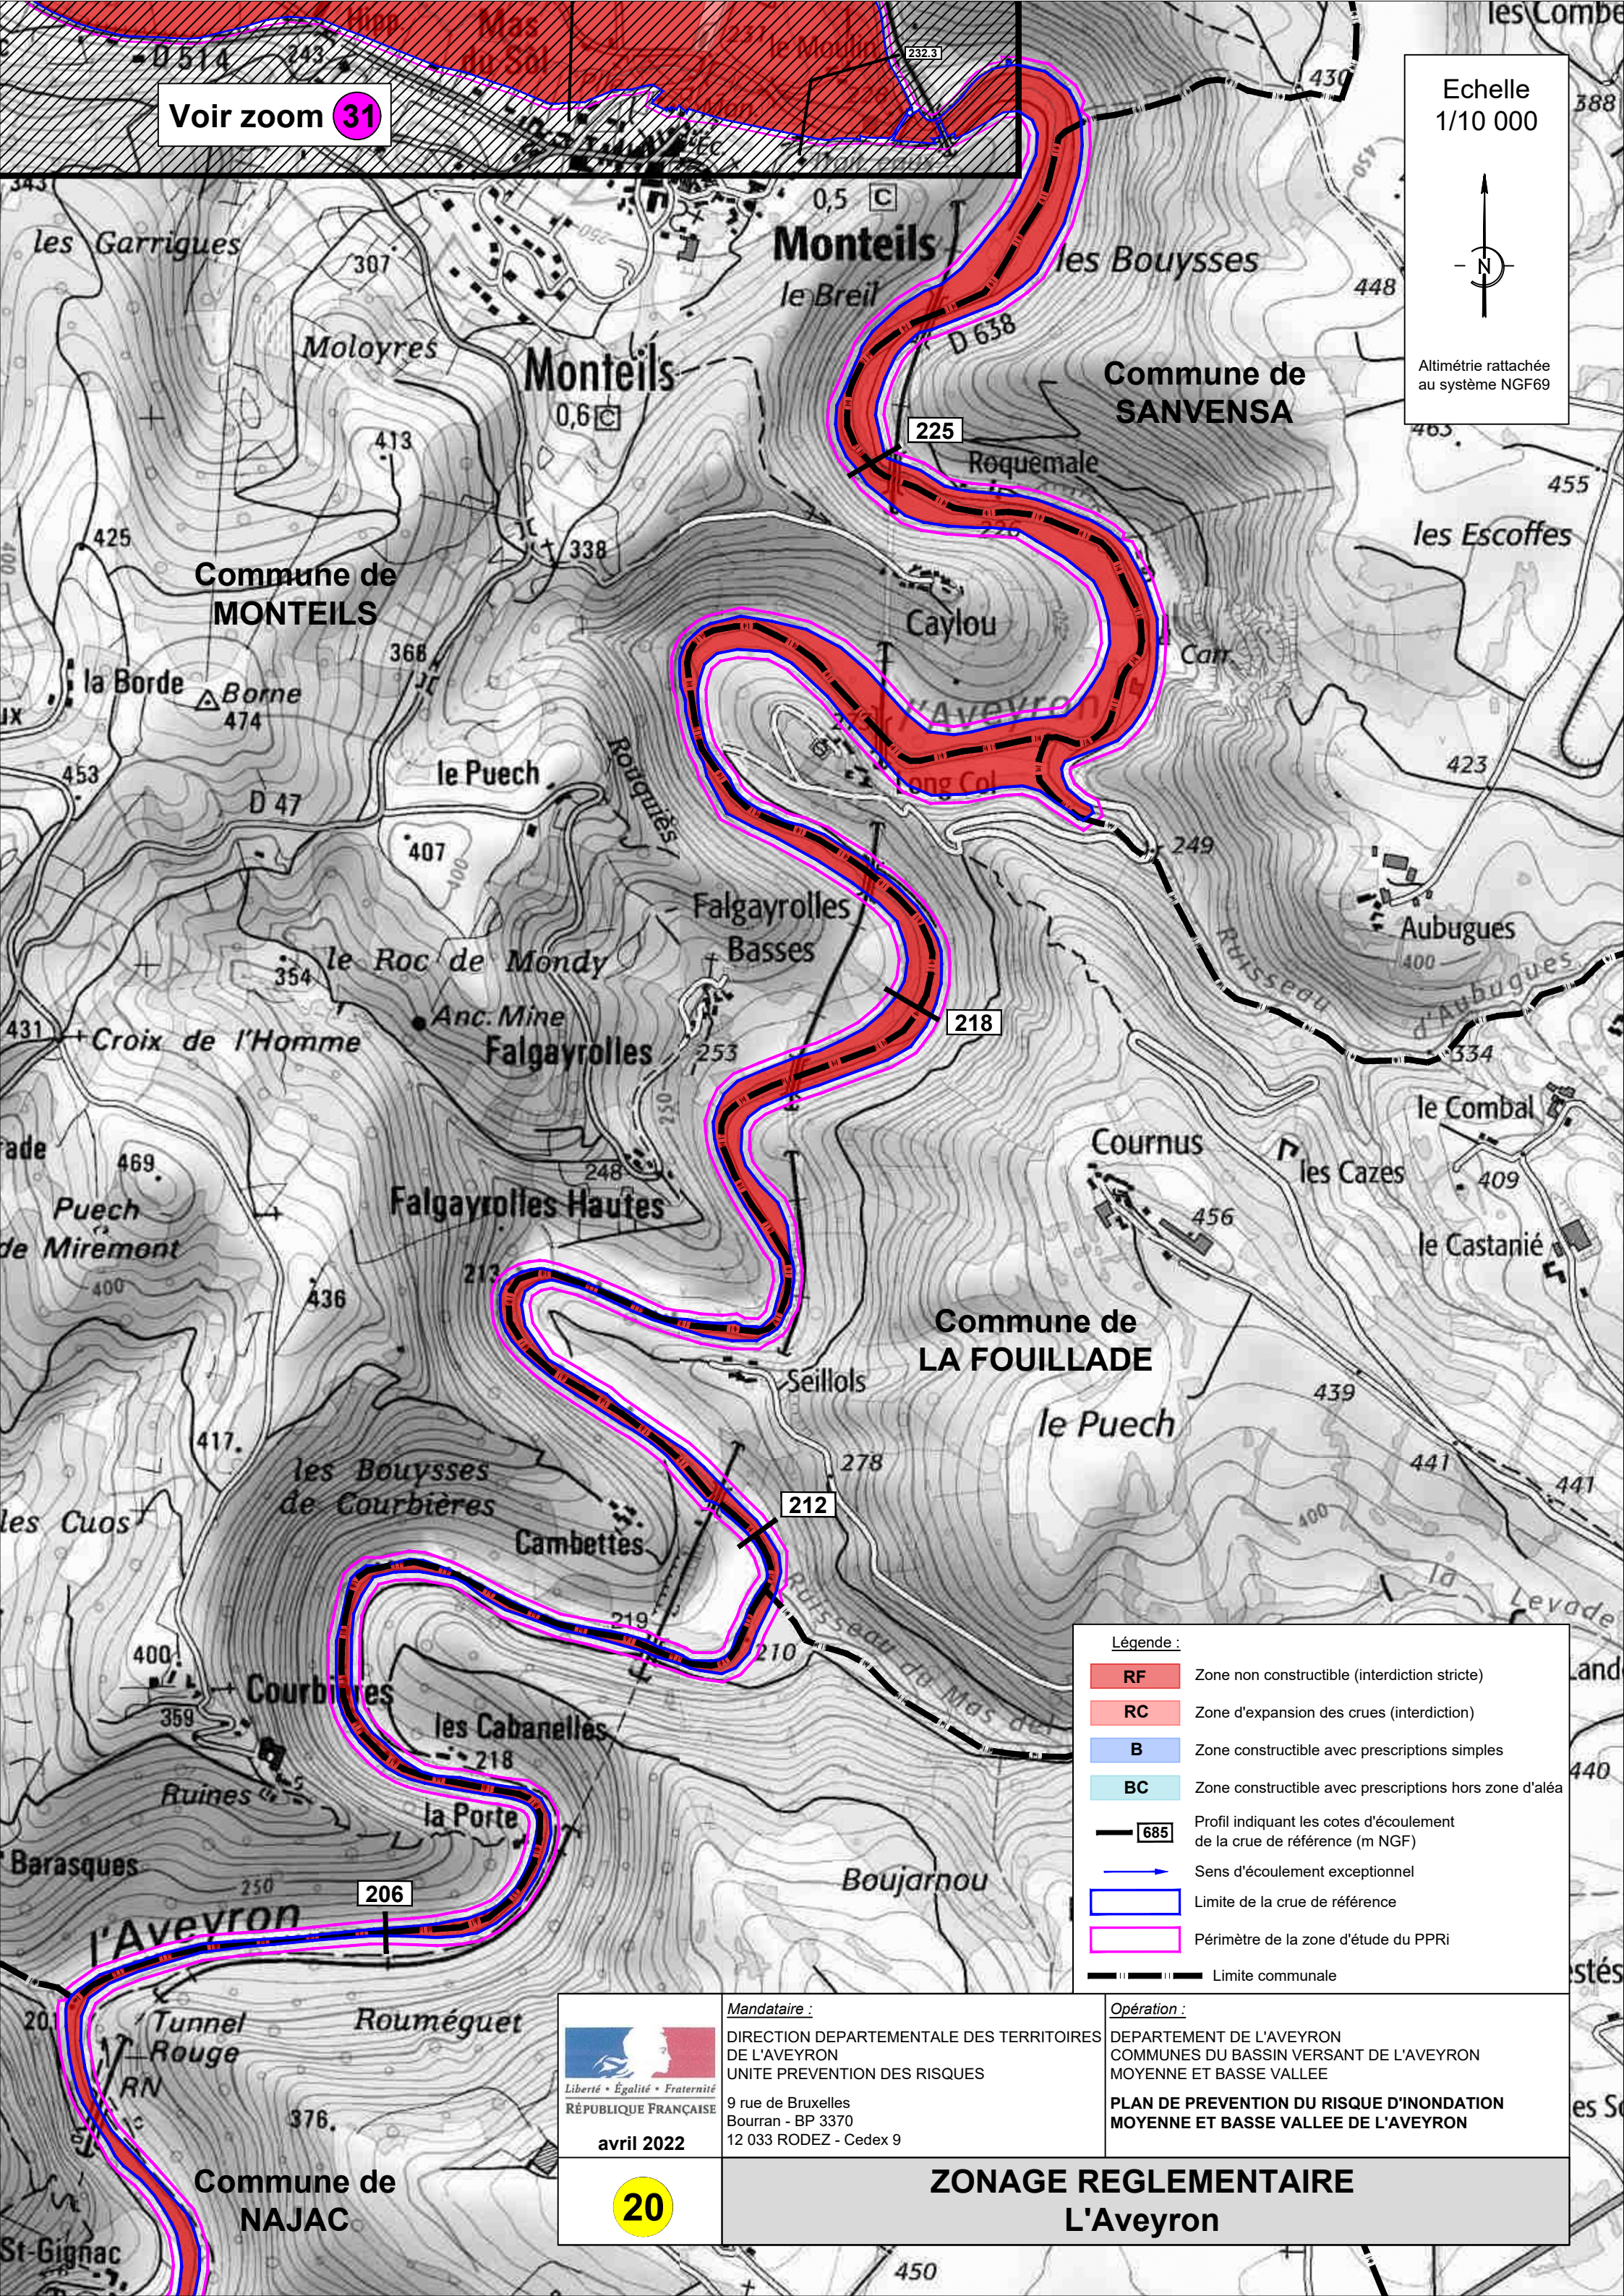

Voir zoom 31

Echelle
1/10 000

Altimétrie rattachée
au système NGF69

Légende :

RF

Zone non constructible (interdiction stricte)

RC

Zone d'expansion des crues (interdiction)

B

Zone constructible avec prescriptions simples

BC

Zone constructible avec prescriptions hors zone d'aléa

Profil indiquant les cotes d'écoulement
de la crue de référence (m NGF)

Sens d'écoulement exceptionnel

Limite de la crue de référence

Périmètre de la zone d'étude du PPRI

Limite communale

Mandataire :

DIRECTION DEPARTEMENTALE DES TERRITOIRES
DE L'AVEYRON
UNITE PREVENTION DES RISQUES
9 rue de Bruxelles
Bourran - BP 3370
12 033 RODEZ - Cedex 9

avril 2022

ZONAGE REGLEMENTAIRE
L'Aveyron

Opération :

DEPARTEMENT DE L'AVEYRON
COMMUNES DU BASSIN VERSANT DE L'AVEYRON
MOYENNE ET BASSE VALLEE

PLAN DE PREVENTION DU RISQUE D'INONDATION
MOYENNE ET BASSE VALLEE DE L'AVEYRON



Liberté • Égalité • Fraternité
RÉPUBLIQUE FRANÇAISE

avril 2022

Mandataire :
DIRECTION DÉPARTEMENTALE DES TERRITOIRES
DE L'AVEYRON
UNITÉ PRÉVENTION DES RISQUES

9 rue de Bruxelles
Bourran - BP 3370
12 033 RODEZ - Cedex 9

Opération :
DÉPARTEMENT DE L'AVEYRON
COMMUNES DU BASSIN VERSANT DE L'AVEYRON
MOYENNE ET BASSE VALLEE

**PLAN DE PRÉVENTION DU RISQUE D'INONDATION
MOYENNE ET BASSE VALLEE DE L'AVEYRON**

32

**ZONAGE RÉGLEMENTAIRE
L'Assou aval**


Voir zoom 34

Voir zoom 31

Légende :

- RF** Zone non constructible (interdiction stricte)
- RC** Zone d'expansion des crues (interdiction)
- B** Zone constructible avec prescriptions simples
- BC** Zone constructible avec prescriptions hors zone d'aléa
-  Profil indiquant les cotes d'écoulement de la crue de référence (m NGF)
-  Sens d'écoulement exceptionnel
-  Limite de la crue de référence
-  Périmètre de la zone d'étude du PPRI
-  Limite communale

Echelle
1/10 000

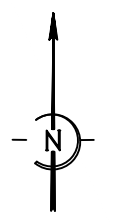

Altimétrie rattachée
au système NGF69

