



ZONAGE REGLEMENTAIRE


L'Aveyron

RF	Zone non constructible (interdiction stricte)
RC	Zone d'expansion des crues (interdiction)
B	Zone constructible avec prescriptions simples
BC	Zone constructible avec prescriptions hors zone d'aléa
	Profil indiquant les cotes d'écoulement de la crue de référence (m NGF)
	Sens d'écoulement exceptionnel
	Limite de la crue de référence
	Périmètre de la zone d'étude du PPRI
	Limite communale

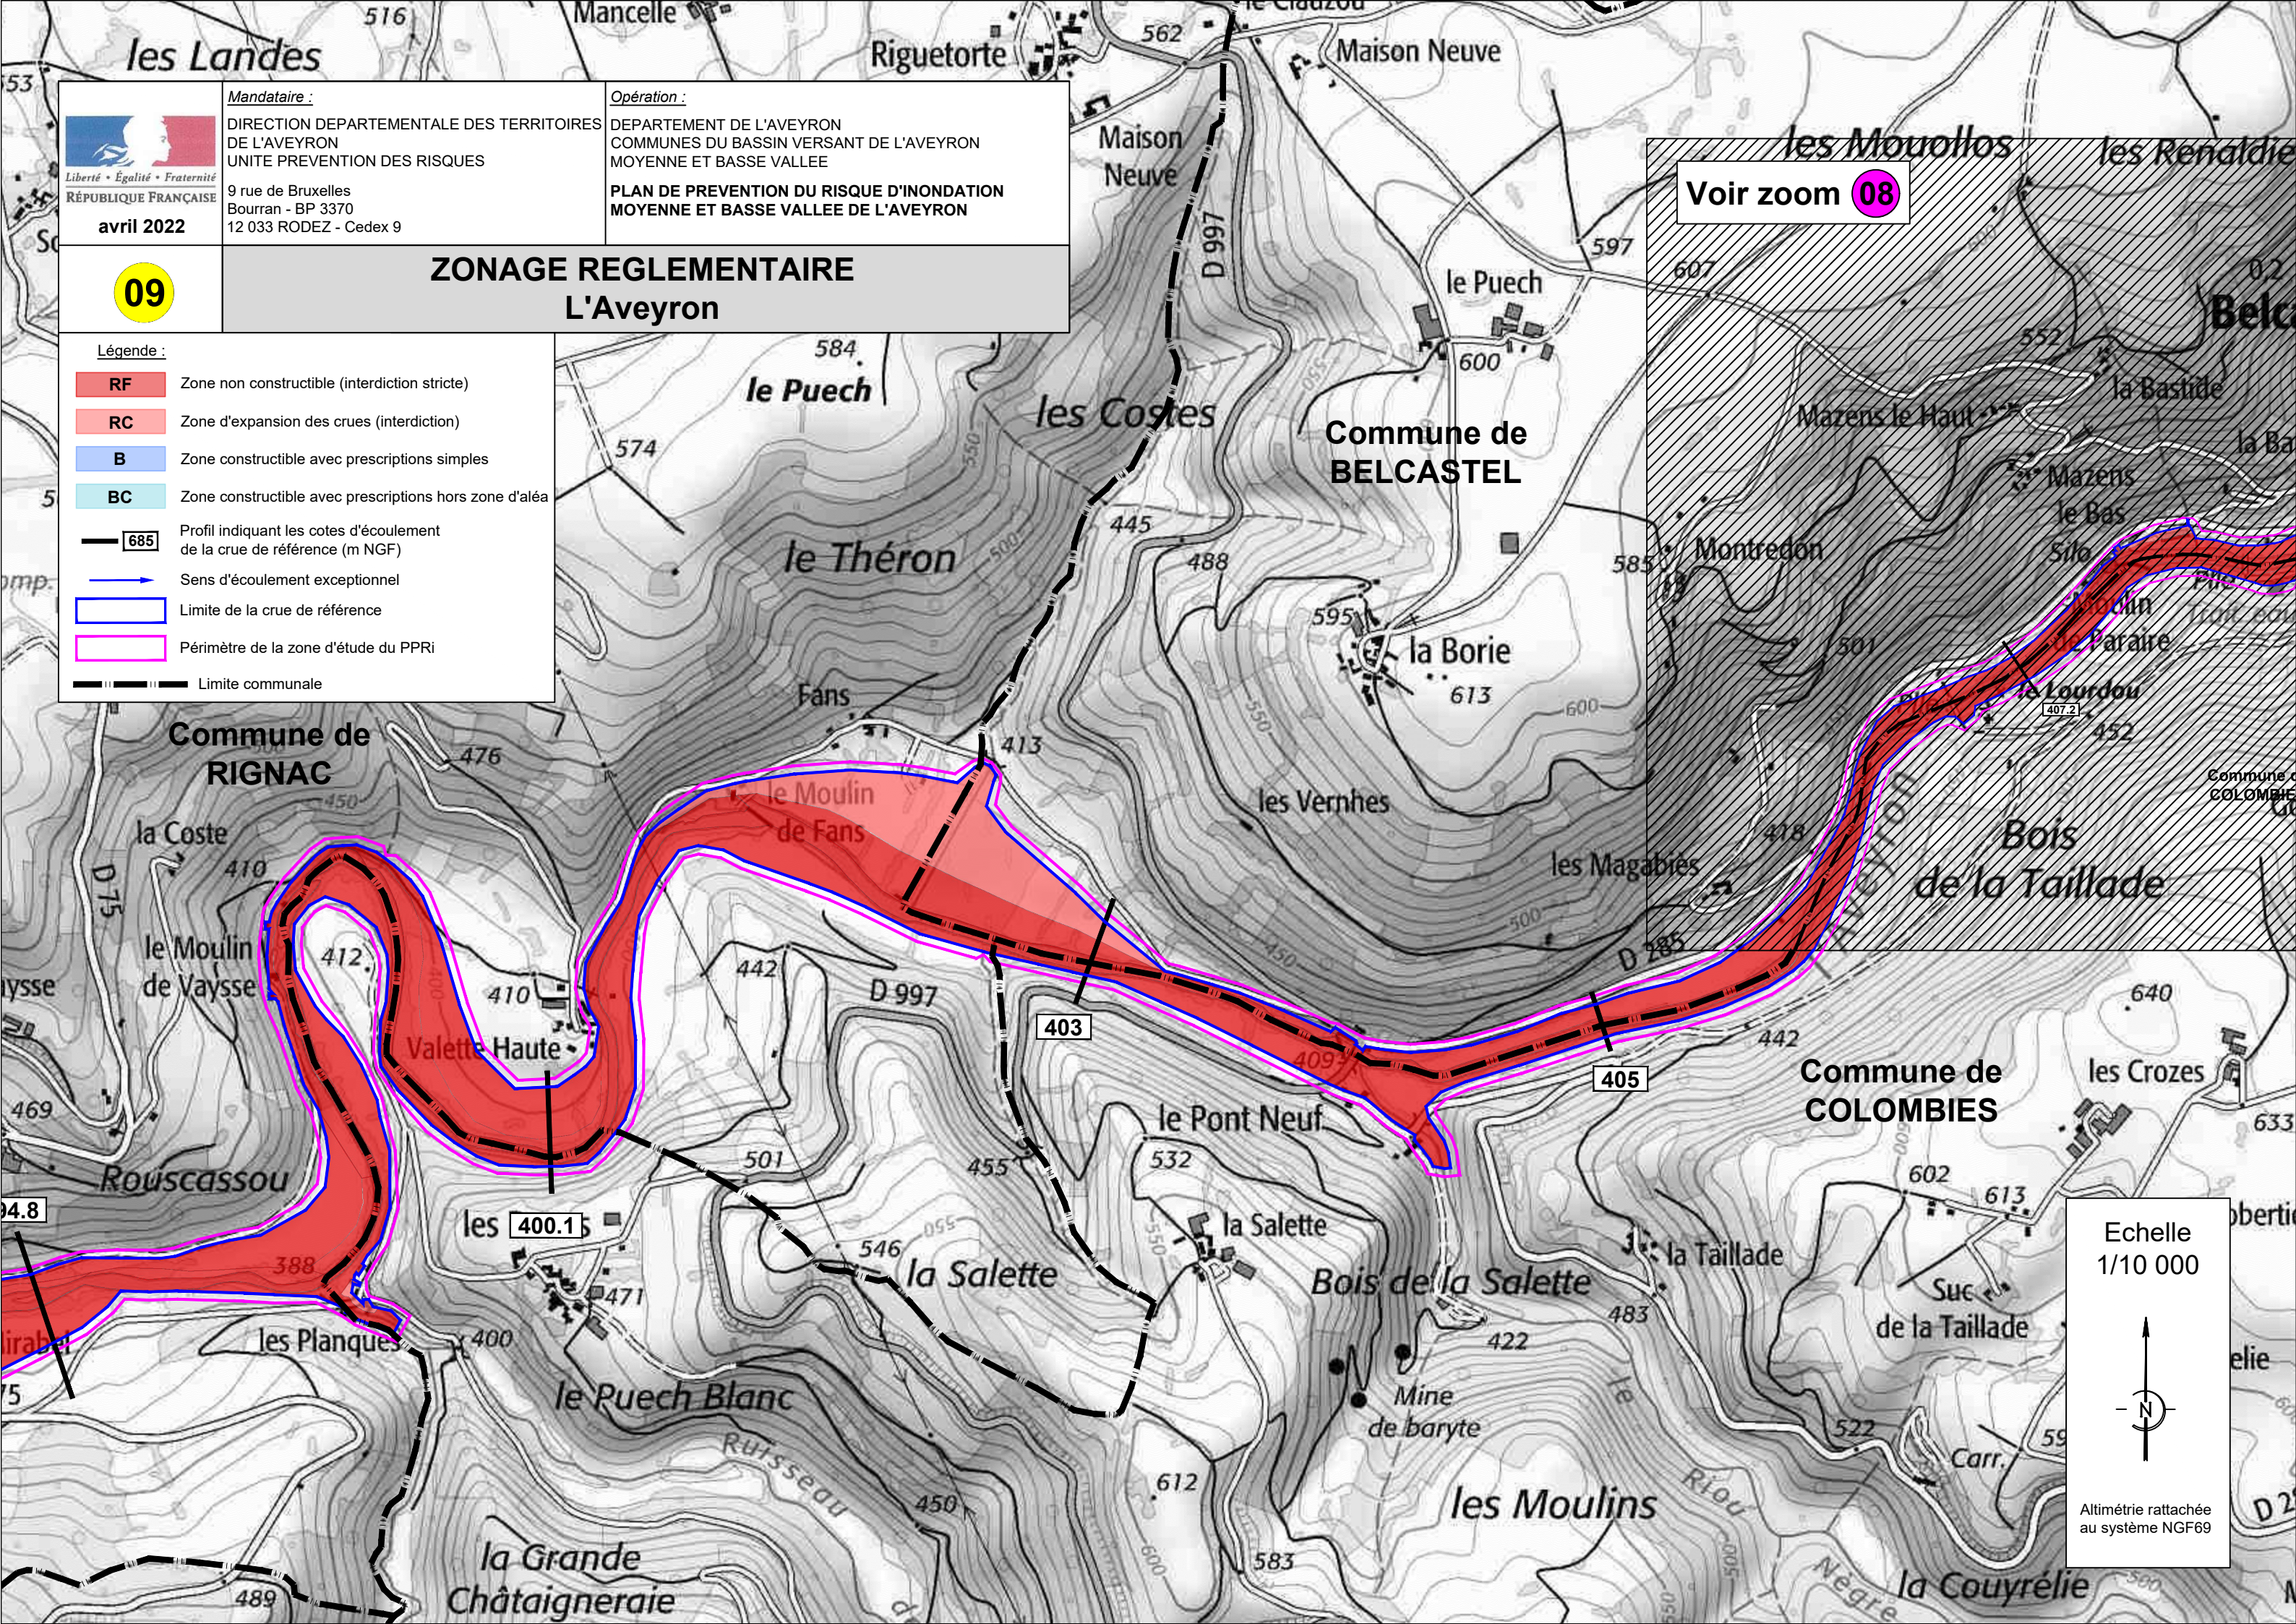

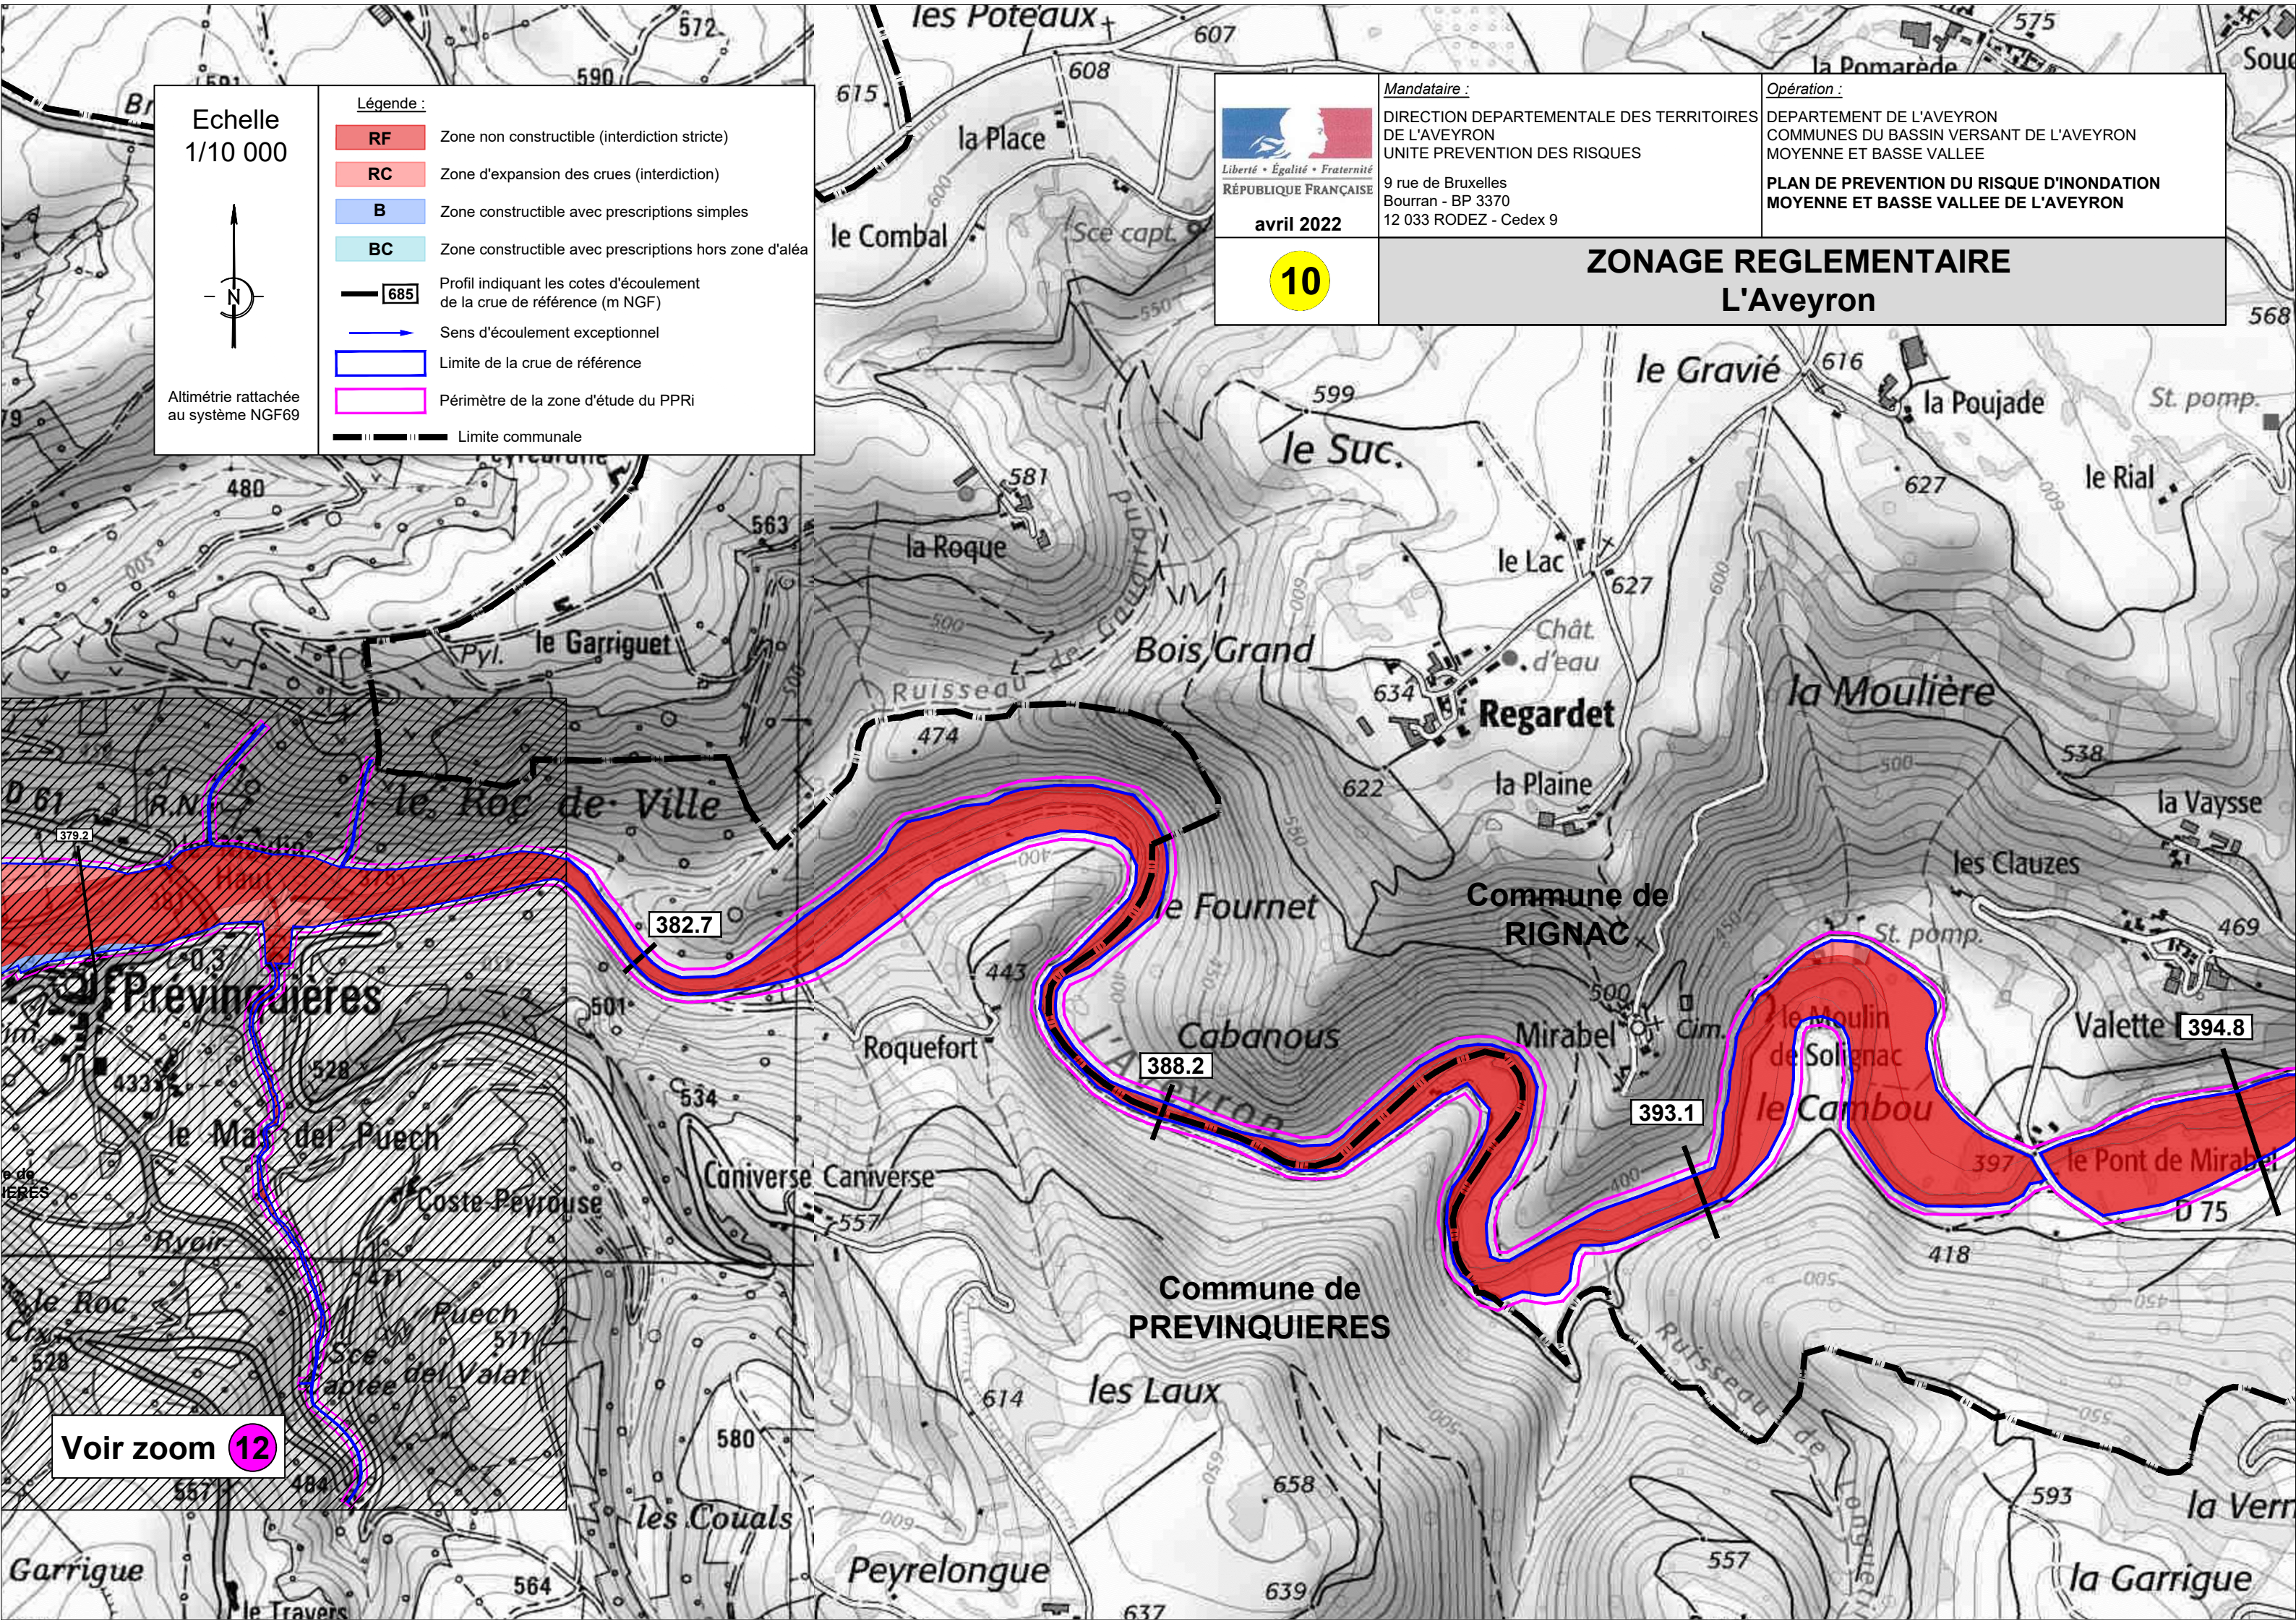


Echelle
1/10 000

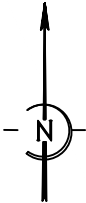

Altimétrie rattachée
au système NGF69

Légende :

 RF	Zone non constructible (interdiction stricte)
RC	Zone d'expansion des crues (interdiction)
B	Zone constructible avec prescriptions simples
BC	Zone constructible avec prescriptions hors zone d'aléa
	Profil indiquant les cotes d'écoulement de la crue de référence (m NGF)
	Sens d'écoulement exceptionnel
	Limite de la crue de référence
	Périmètre de la zone d'étude du PPRI
	Limite communale

 Liberté • Égalité • Fraternité RÉPUBLIQUE FRANÇAISE avril 2022 	Mandataire : DIRECTION DEPARTEMENTALE DES TERRITOIRES DE L'AVEYRON UNITE PREVENTION DES RISQUES 9 rue de Bruxelles Bourran - BP 3370 12 033 RODEZ - Cedex 9	Opération : DEPARTEMENT DE L'AVEYRON COMMUNES DU BASSIN VERSANT DE L'AVEYRON MOYENNE ET BASSE VALLEE PLAN DE PREVENTION DU RISQUE D'INONDATION MOYENNE ET BASSE VALLEE DE L'AVEYRON
	ZONAGE REGLEMENTAIRE L'Aveyron	

Voir zoom 



Liberté • Égalité • Fraternité
RÉPUBLIQUE FRANÇAISE

Mandataire :
DIRECTION DÉPARTEMENTALE DES TERRITOIRES
DE L'AVEYRON
UNITÉ PRÉVENTION DES RISQUES


9 rue de Bruxelles
Bourran - BP 3370
12 033 RODEZ - Cedex 9

Opération :
DÉPARTEMENT DE L'AVEYRON
COMMUNES DU BASSIN VERSANT DE L'AVEYRON
MOYENNE ET BASSE VALLEE


PLAN DE PRÉVENTION DU RISQUE D'INONDATION
MOYENNE ET BASSE VALLEE DE L'AVEYRON

42

ZONAGE RÉGLEMENTAIRE
L'Alzou

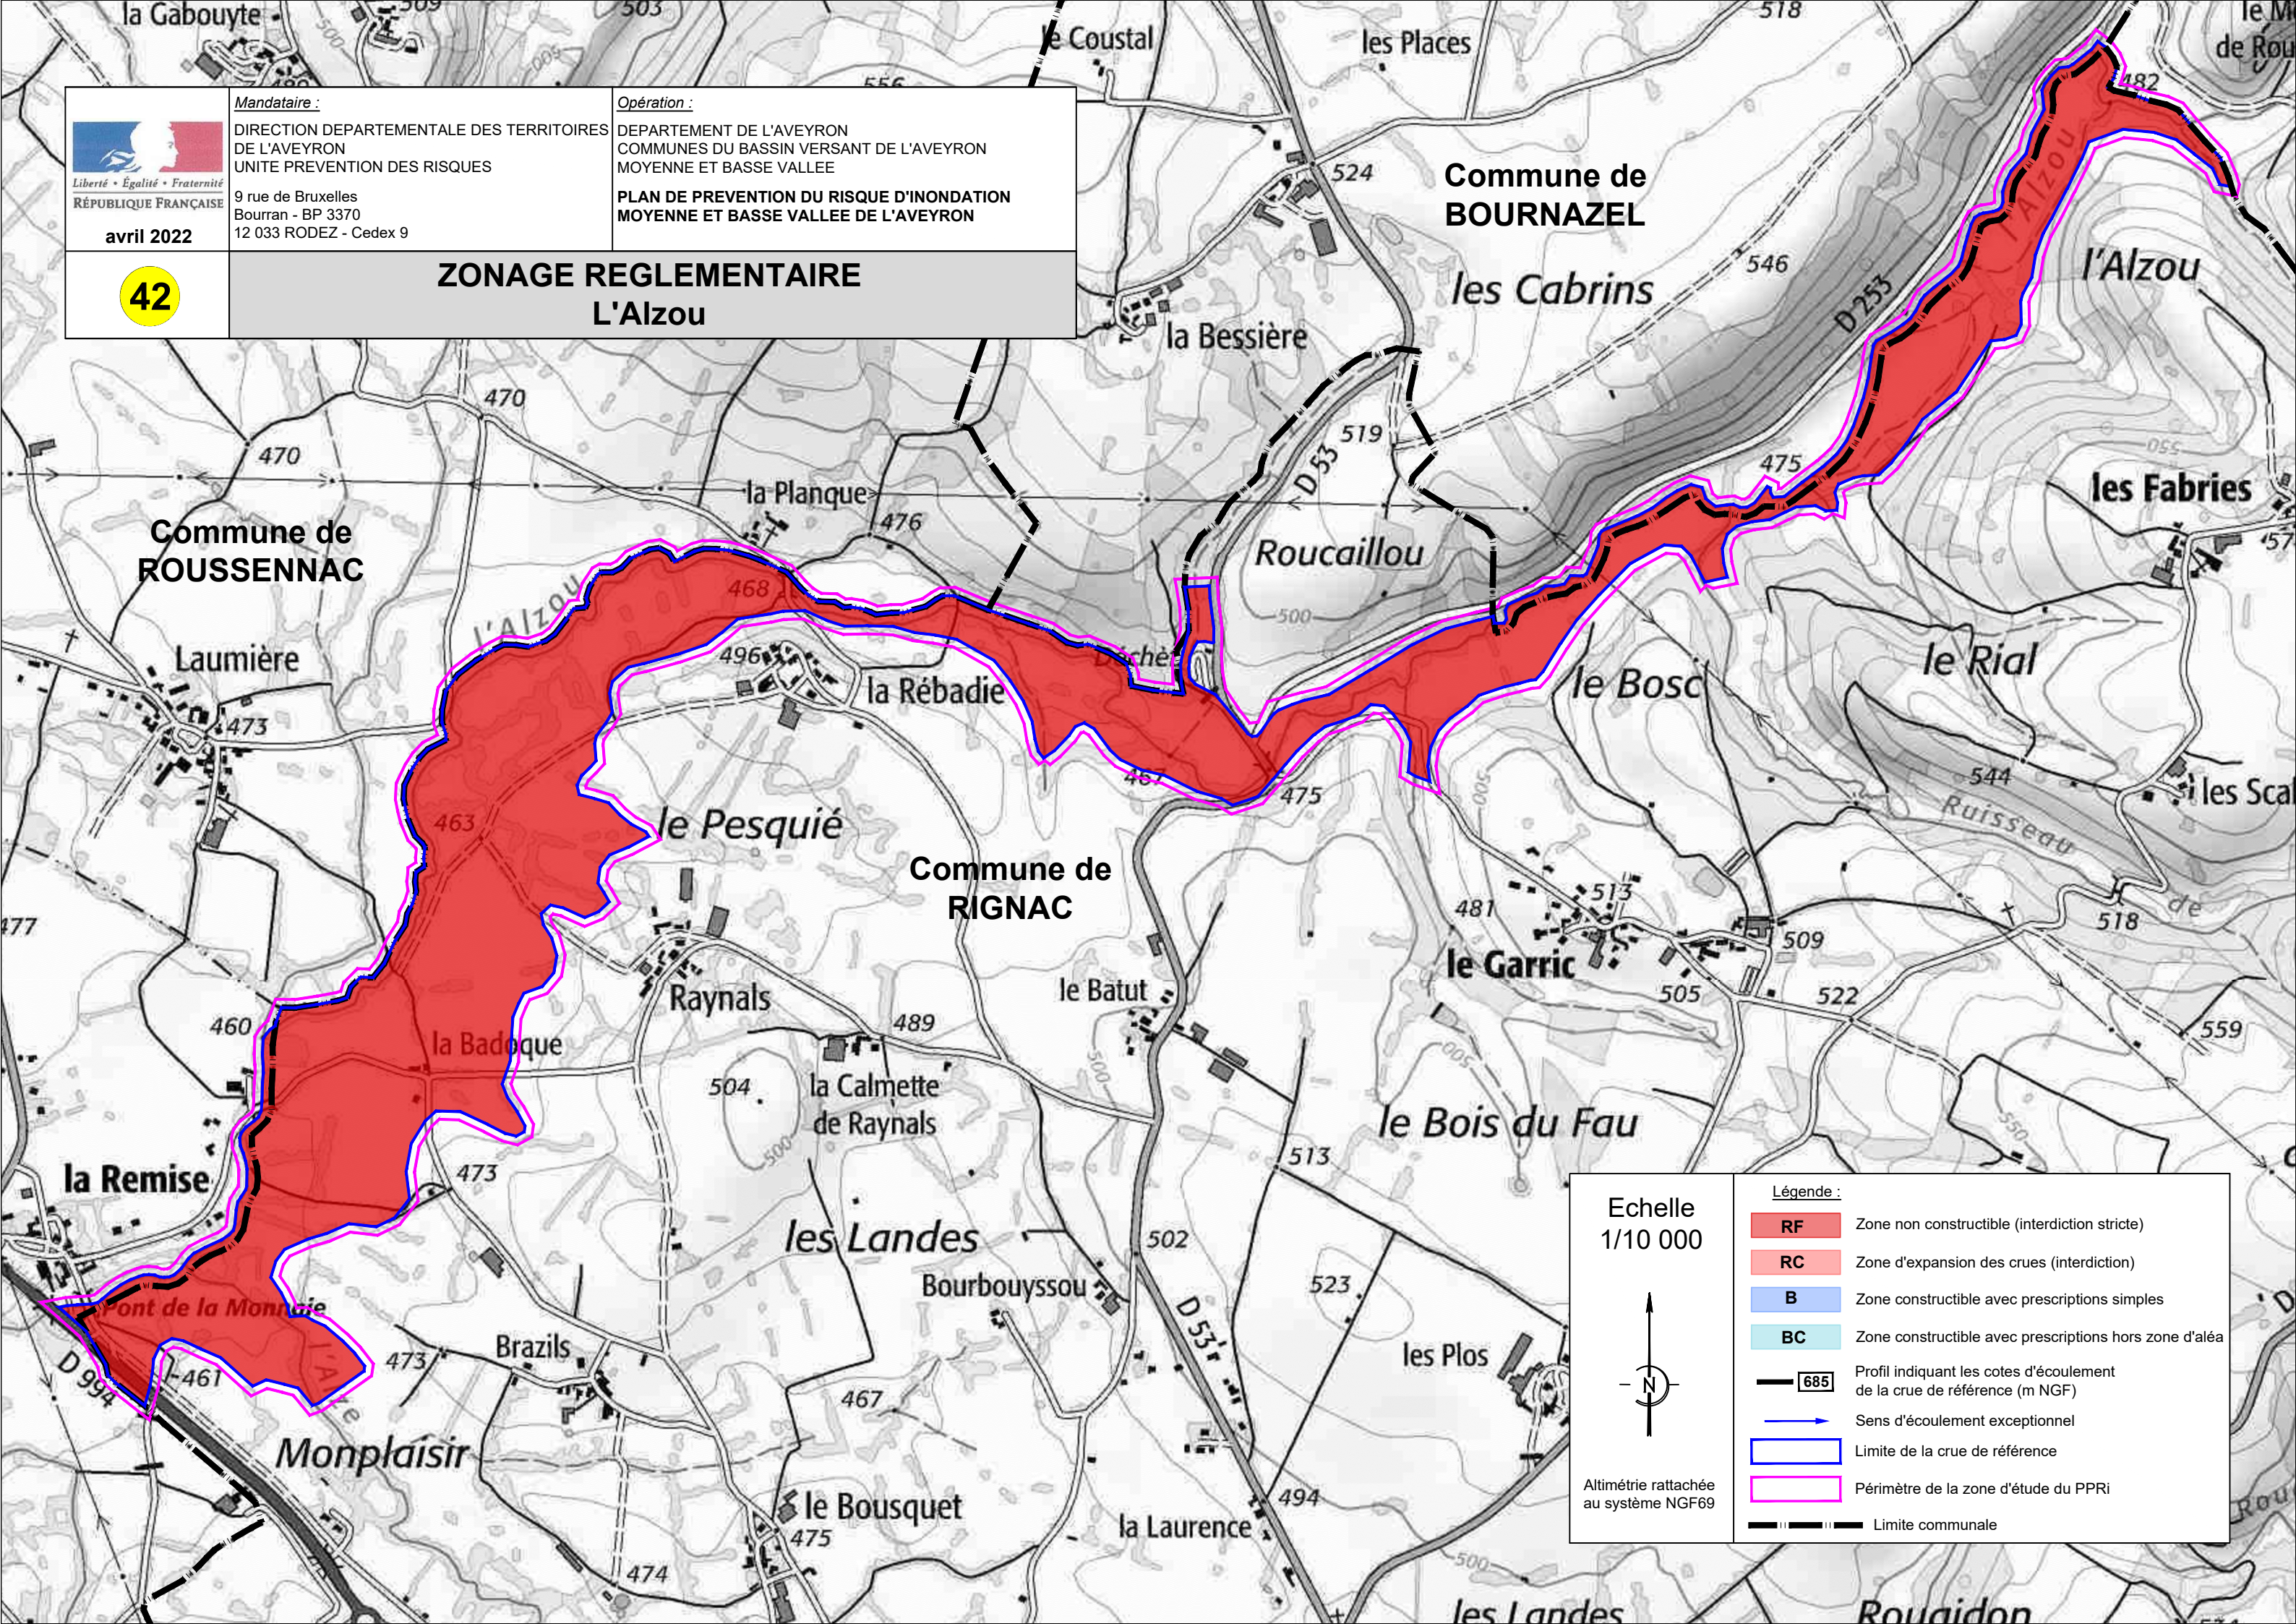

Echelle
1/10 000

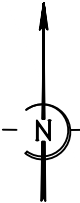

Altimétrie rattachée
au système NGF69

Légende :

RF	Zone non constructible (interdiction stricte)
RC	Zone d'expansion des crues (interdiction)
B	Zone constructible avec prescriptions simples
BC	Zone constructible avec prescriptions hors zone d'aléa
	Profil indiquant les cotes d'écoulement de la crue de référence (m NGF)
	Sens d'écoulement exceptionnel
	Limite de la crue de référence
	Périmètre de la zone d'étude du PPRI
	Limite communale