

LEGENDE

LIMITES

 Limite de la crue de référence

 Limite communale

ZONAGE

	Aléa faible et modéré	Centre urbain Hors centre urbain	Zones Urbanisées
---	-----------------------	-------------------------------------	---------------------

	Aléas fort	Centre urbain	Zones Urbanisées
	Aléa très fort		
	Aléa fort et très fort	Hors centre urbain	

	Aléa faible et modéré	Zones non Urbanisées
	Aléa fort et très fort et indéterminé	

 Bande inconstructible de 10 m de part et d'autre du cours d'eau et/ou de l'écoulement

 Crue historique

 100 Cote et isocote de la crue de référence (en mNGF)

 160.25 Cote et isocote intermédiaire



ECHELLE 1 / 5,000



ECHELLE 1 / 5.000



Direction
Départementale
des Territoires


Gers

**PLAN DE PRÉVENTION DU RISQUE INONDATION
(P.P.R.I)
COMMUNE DE L'ISLE-DE-NOÉ
CARTE DES ZONAGES RÉGLEMENTAIRES**

IND	Date	Modification
	Janvier 2023	
	Février 2023	Prise en compte des digues protégeant le centre ancien
Établi et contrôlé		Contrôlé et proposé
le 09/02/2023	par Géosphair	le par
Monié Roger		
Nom et signature du chargé d'étude		Nom et signature du chef de projet



27 allée du Roussillon, 31770 Colomiers

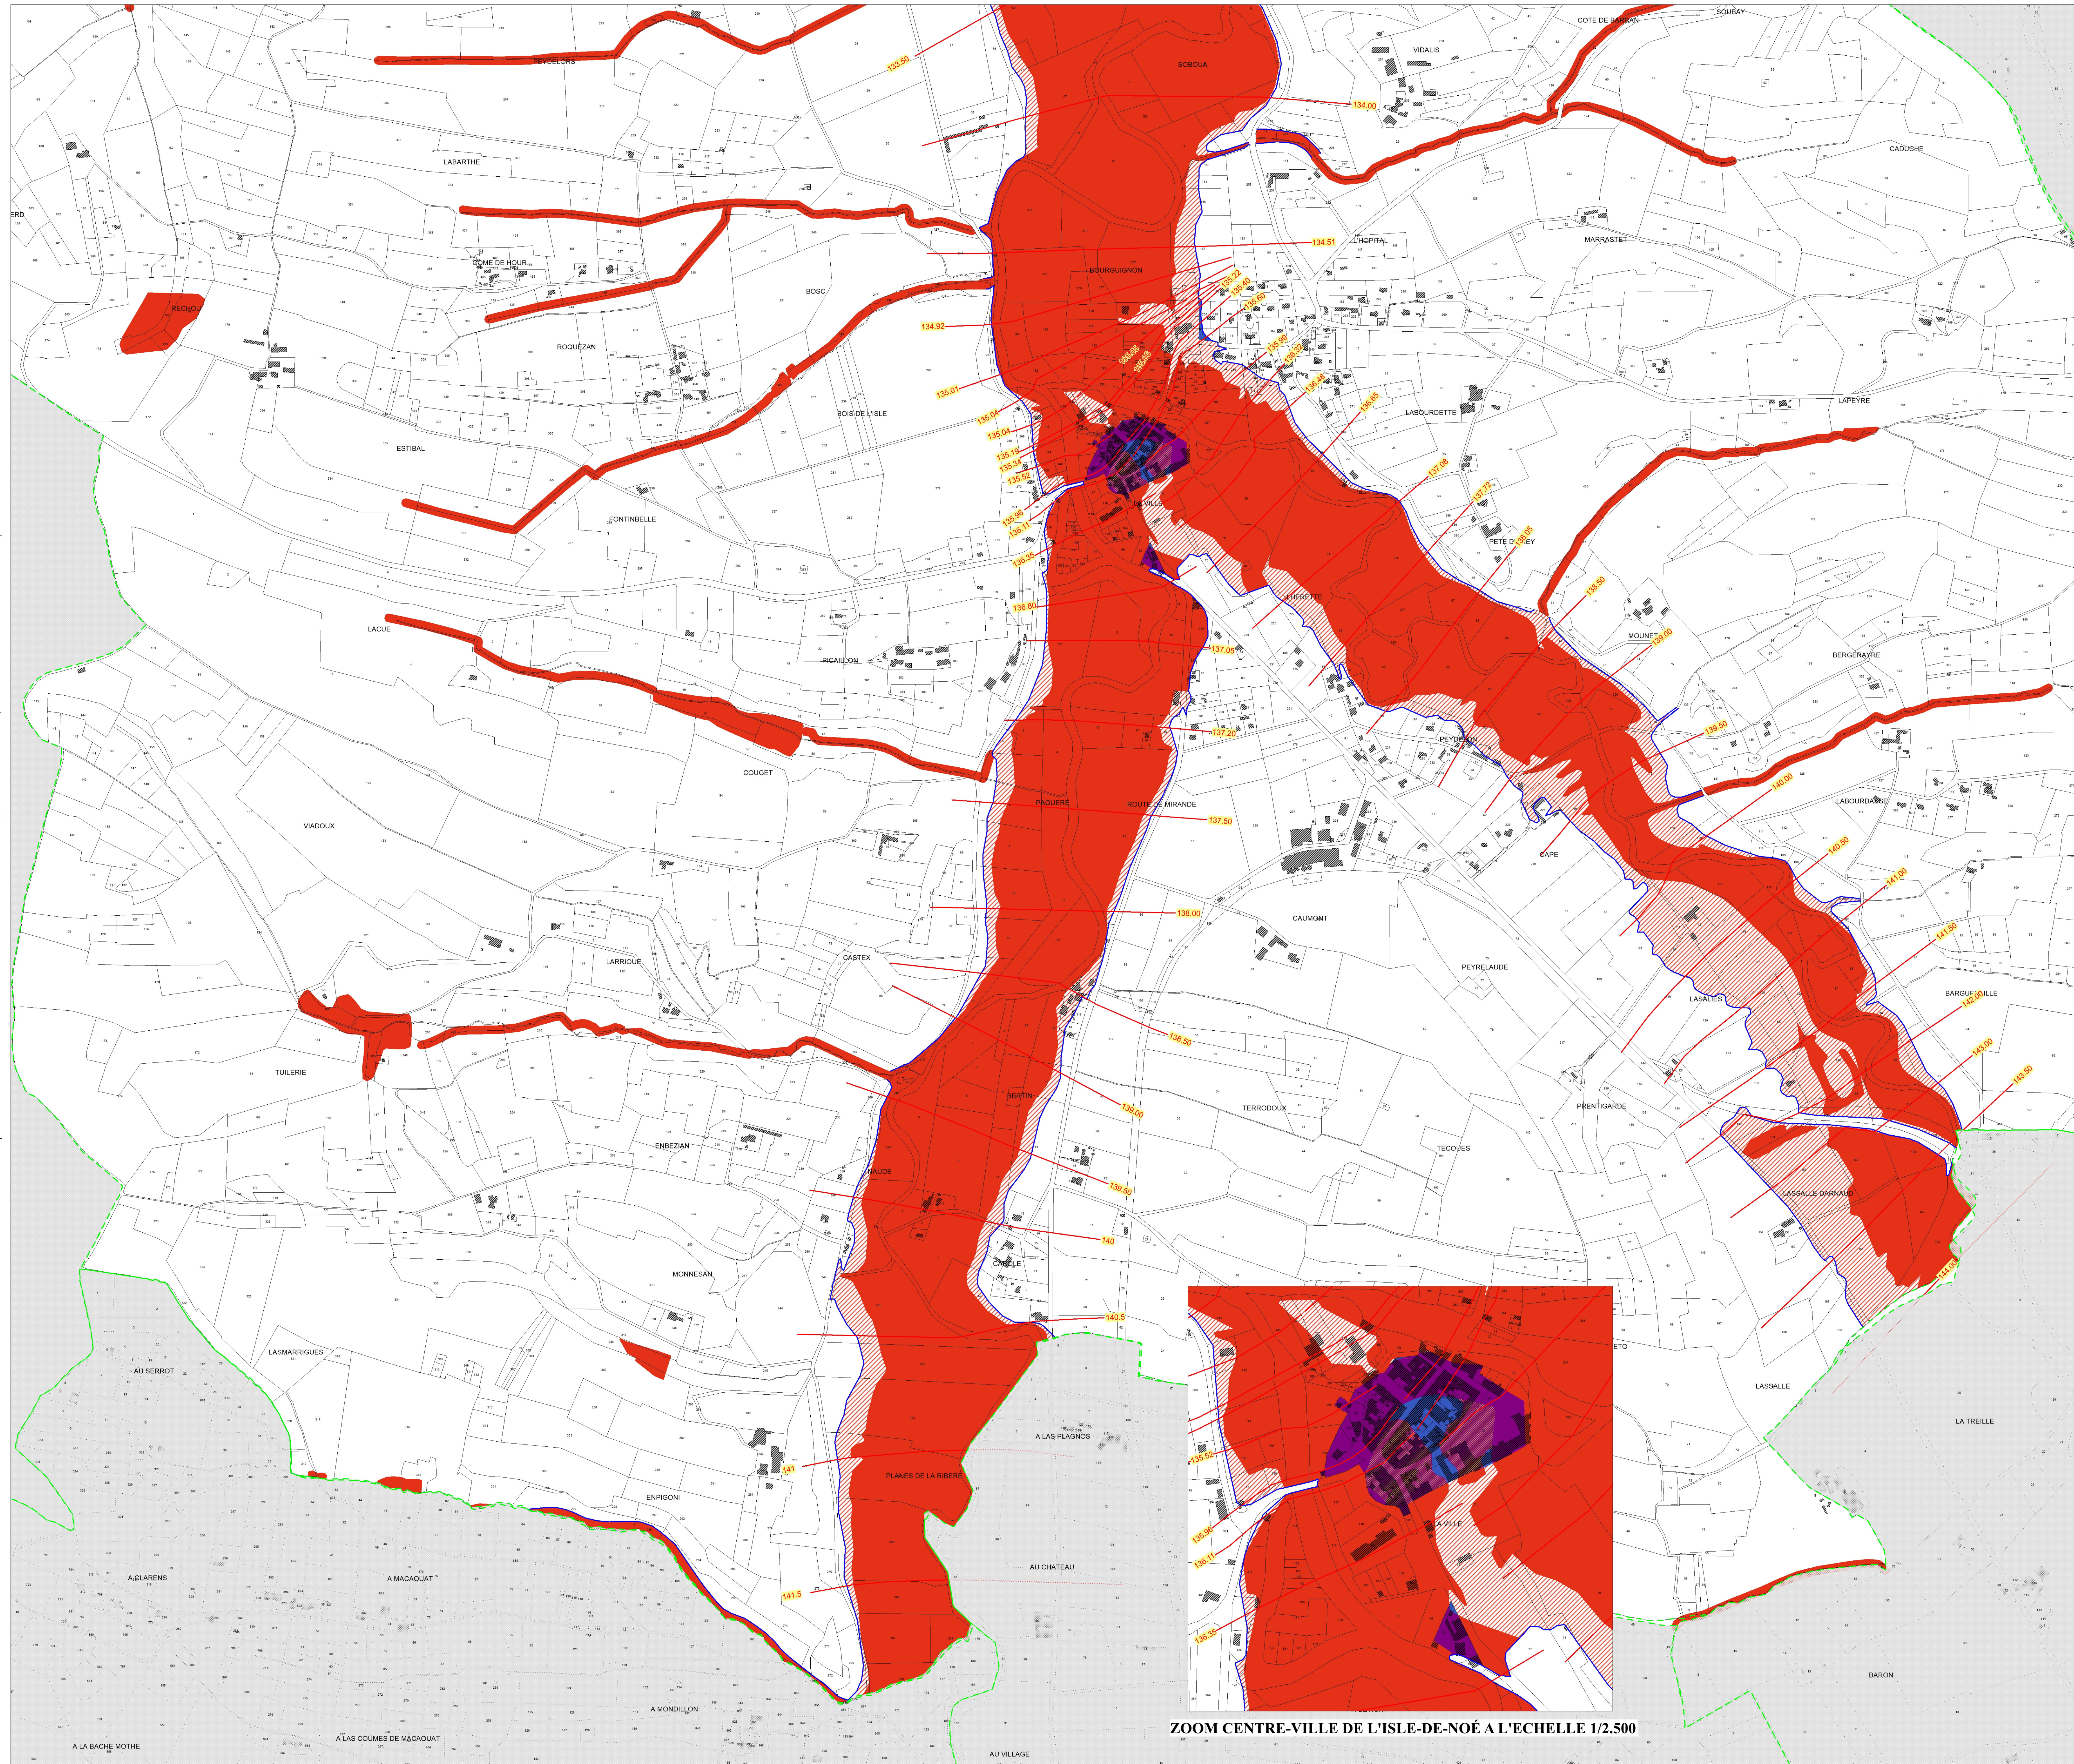

LEGENDE

— Limite de la crue de référence

- - - Limite communale

	Aléa faible et modéré	Centre urbain Hors centre urbain	Zones Urbanisées
	Aléas fort	Centre urbain	Zones Urbanisées
	Aléa très fort		
	Aléa fort et très fort	Hors centre urbain	
	Aléa faible et modéré	Zones non Urbanisées	
	Aléa fort et très fort et indéterminé		

 Bande inconstructible de 10 m de part et d'autre du cours d'eau et/ou de l'écoulement

 Crue historique

160.25 Cote et isocote intermédiaire




Direction
Départementale
des Territoires

Gers

PLAN DE PRÉVENTION DU RISQUE INONDATION (P.P.R.I)

COMMUNE DE L'ISLE-DE-NOÉ


CARTE DES ZONAGES RÉGLEMENTAIRES

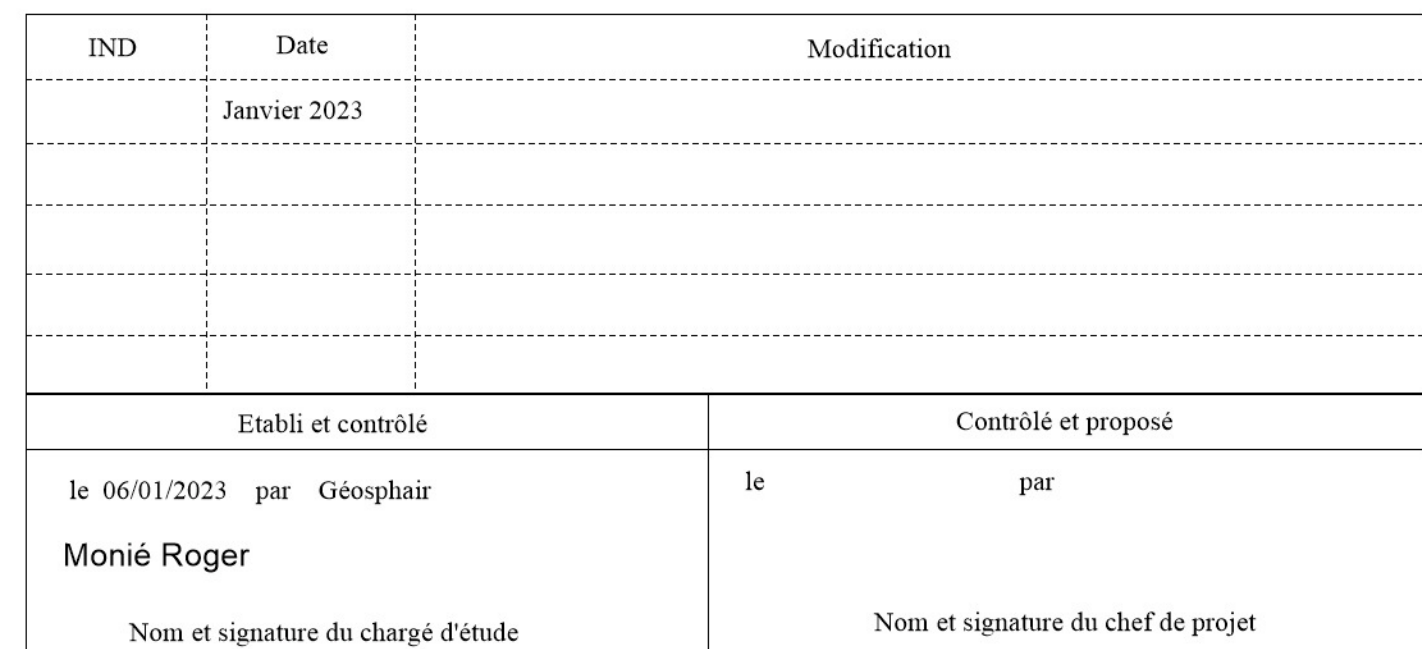

ECHELLE 1 / 5.000



27 allée du Roussillon, 31770 Colomiers

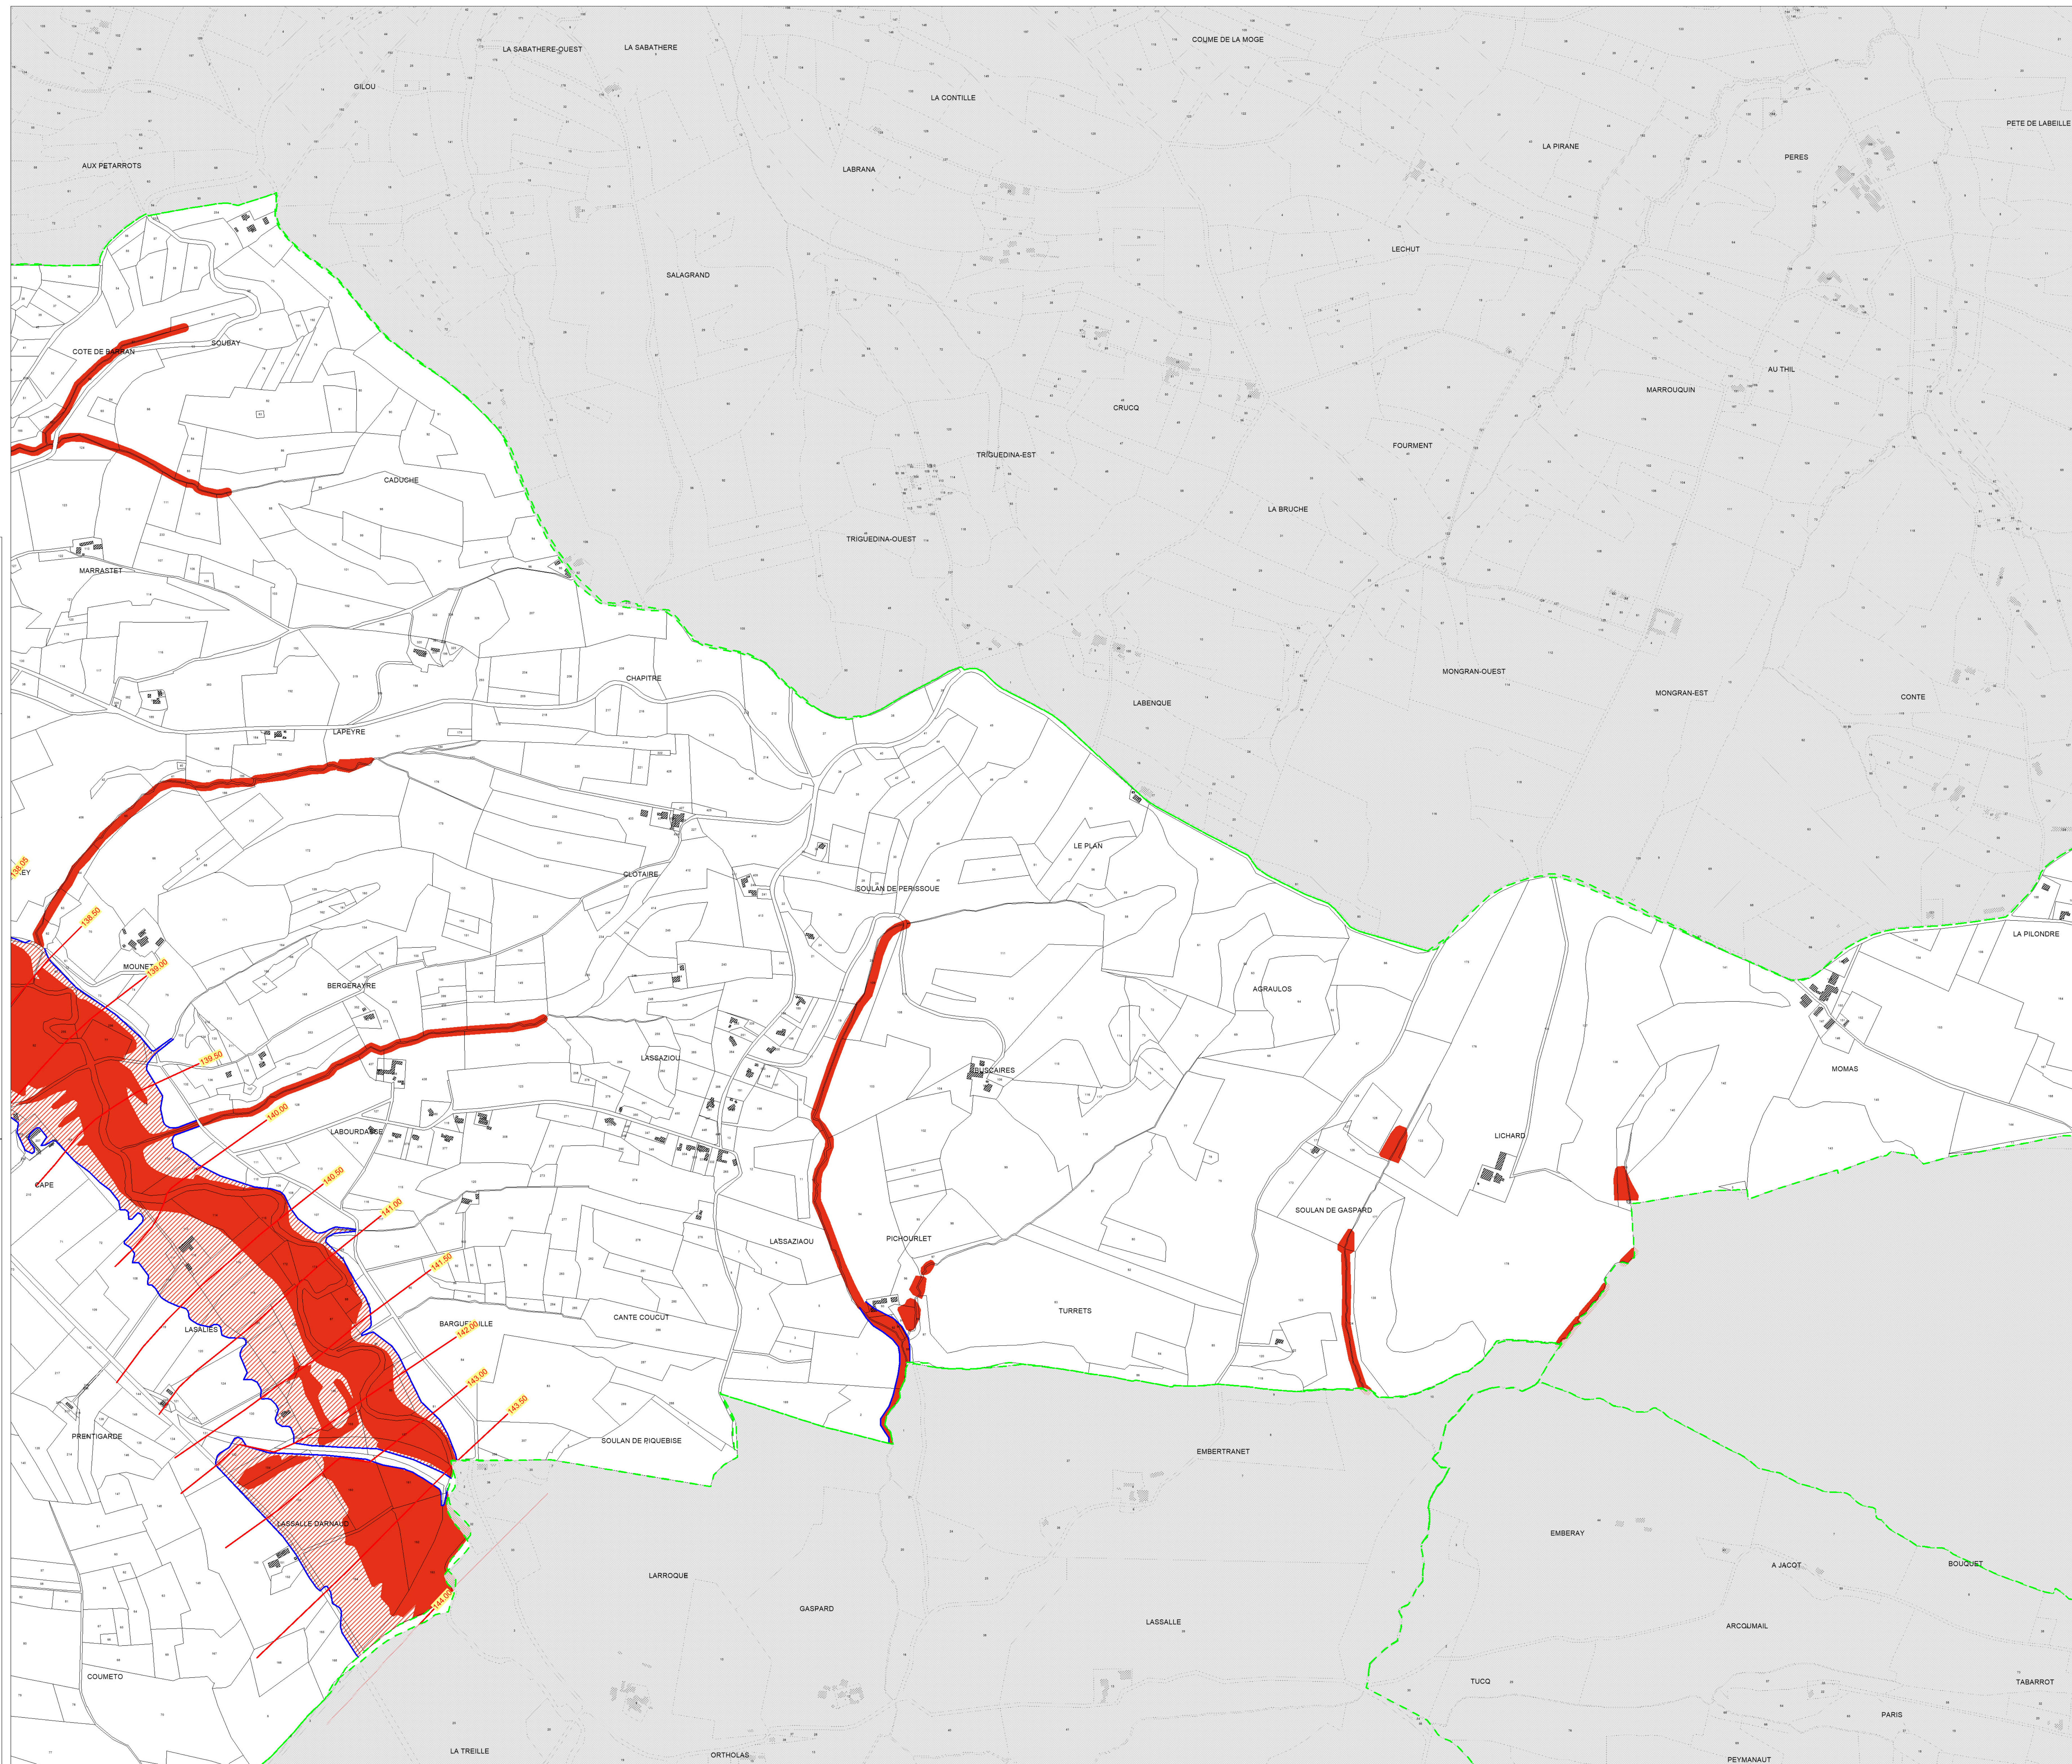

LEGENDE

LIMITES

 Limite de la crue de référence

 Limite communale

ZONAGE


	Aléa faible et modéré	Centre urbain Hors centre urbain	Zones Urbanisées
--	-----------------------	-------------------------------------	---------------------

	Aléas fort	Centre urbain	Zones Urbanisées
	Aléa très fort		
	Aléa fort et très fort	Hors centre urbain	

	Aléa faible et modéré	Zones non Urbanisées
	Aléa fort et très fort et indéterminé	

 Bande inconstructible de 10 m de part et d'autre du cours d'eau et/ou de l'écoulement

 Crue historique

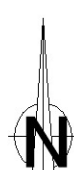

 Cote et isocote de la crue de référence (en mNGF)

 Cote et isocote intermédiaire

ECHELLE 1 / 5.000



**BASSINS VERSANTS DE LA BAÏSE,
DE L'AULOUE ET DE L'AUVIGNON
LOT N°1**



27 allée du Roussillon, 31770 Colomiers

