


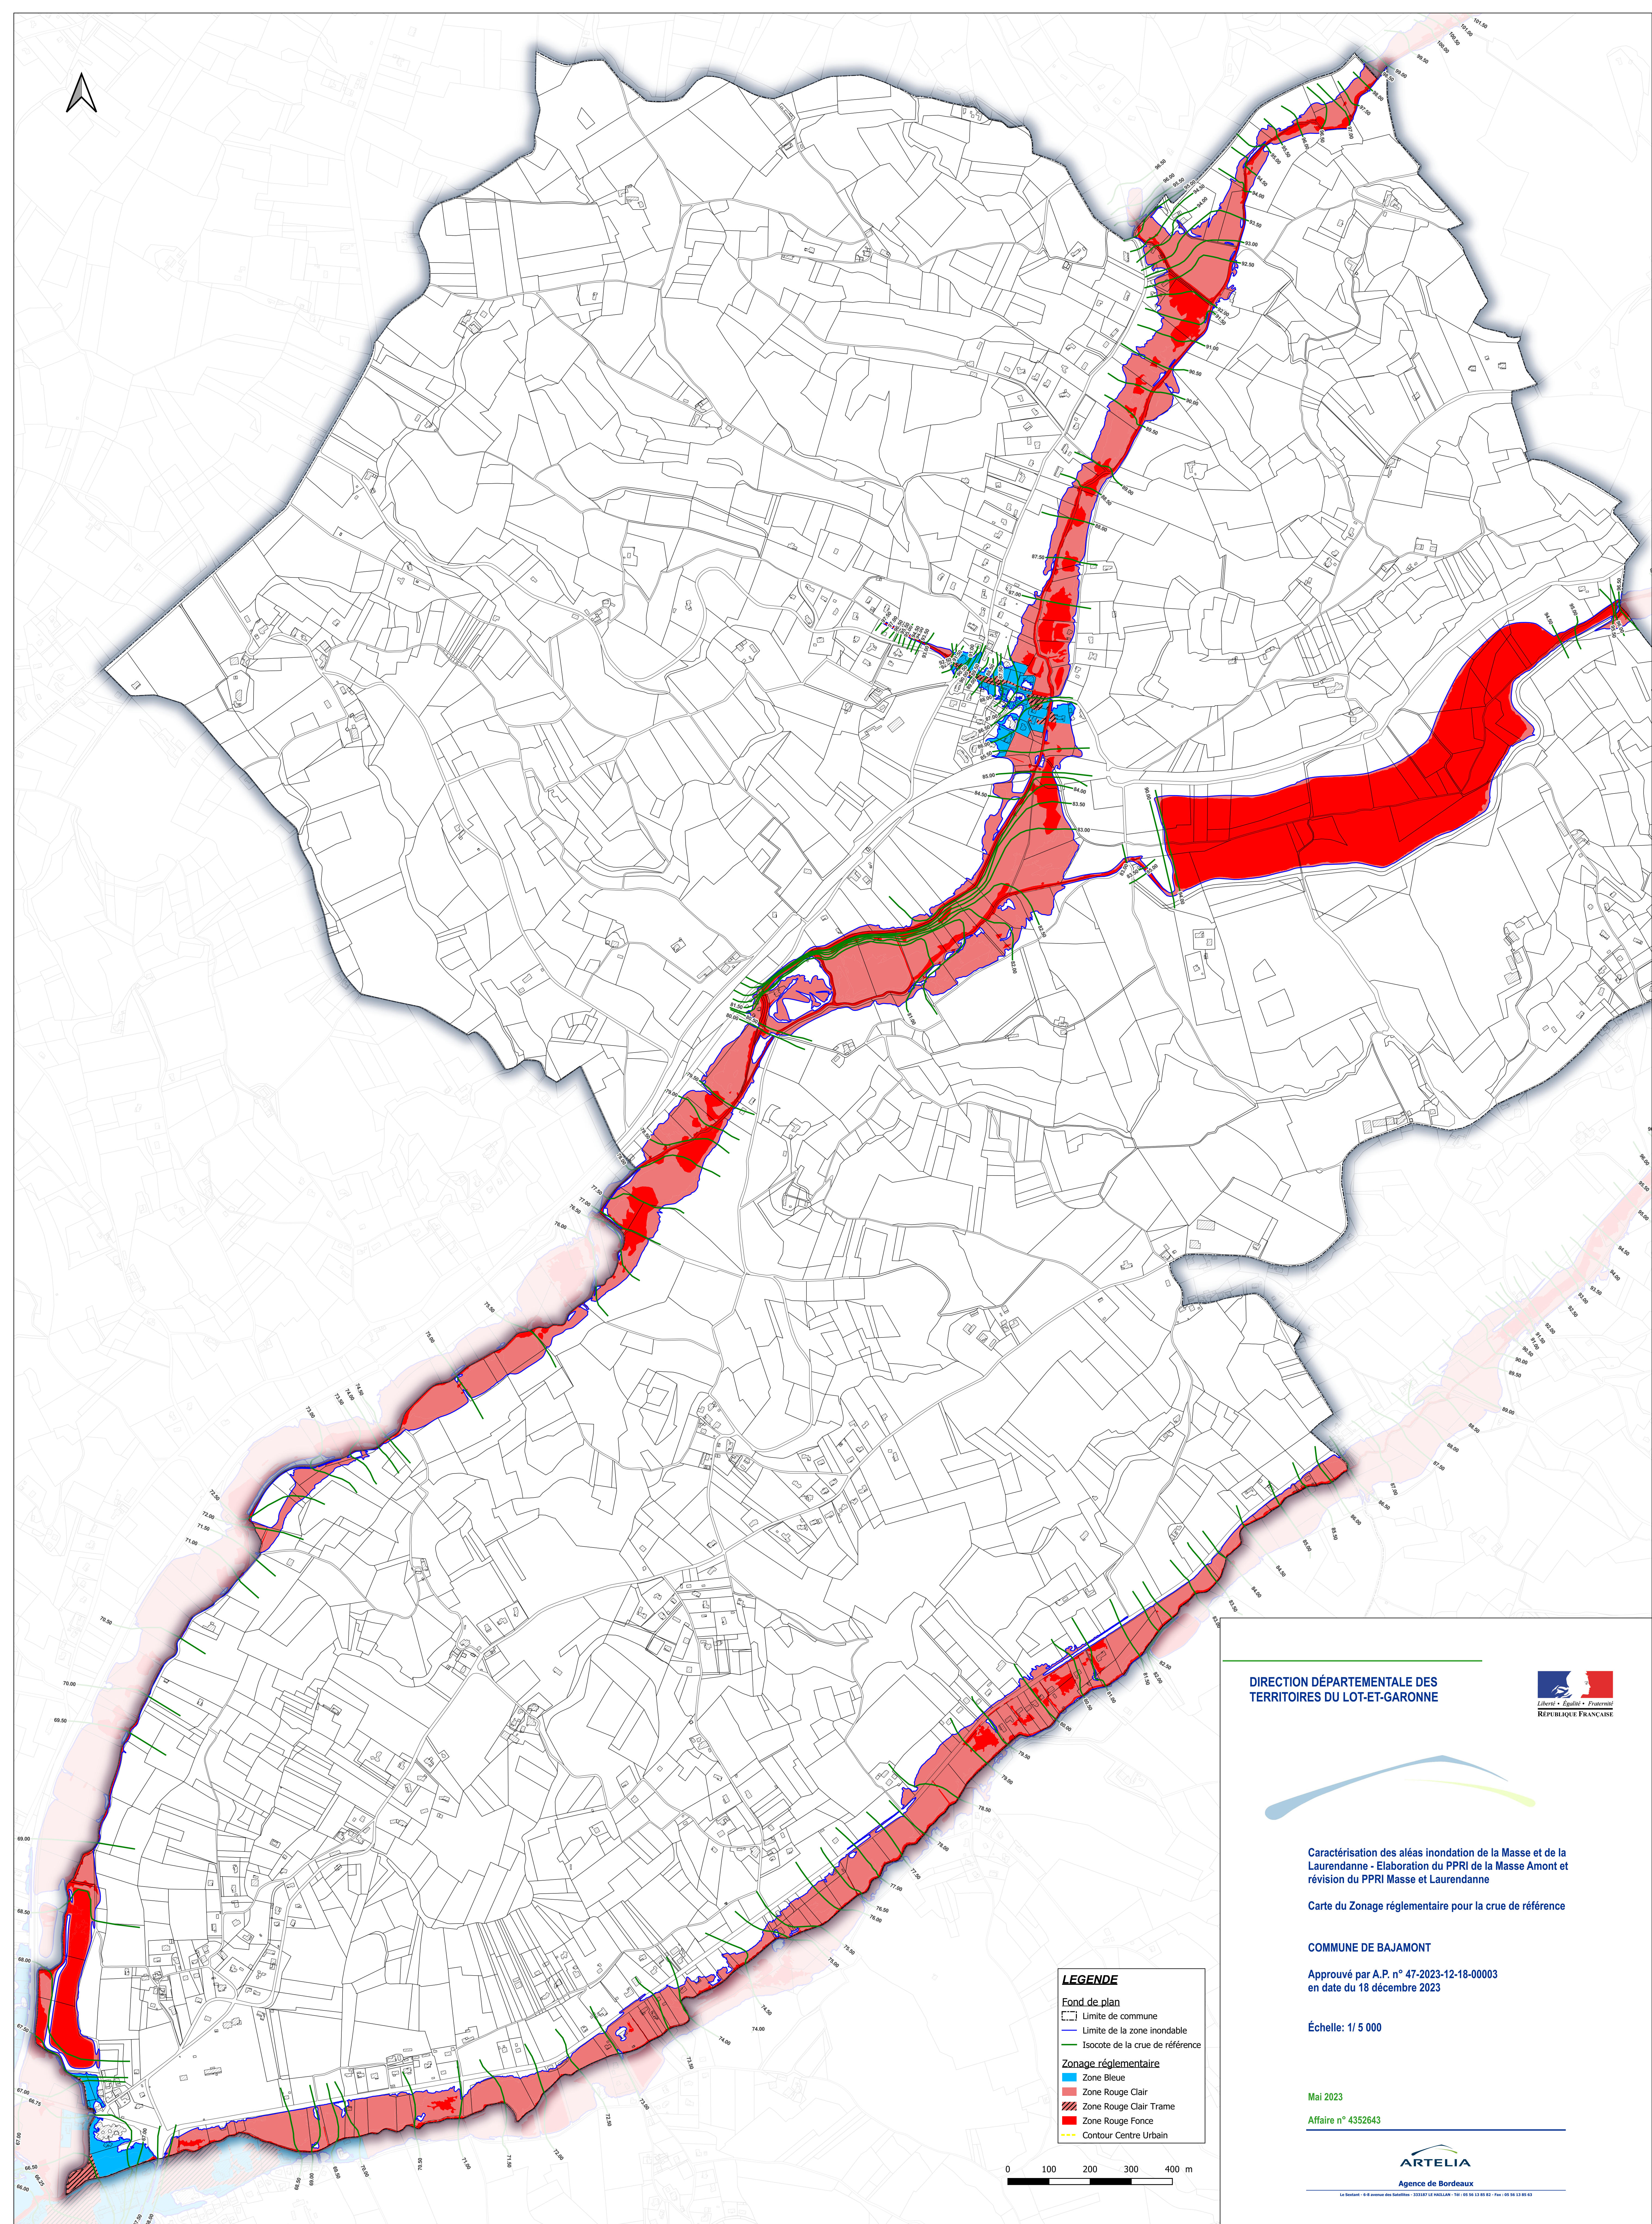

LEGENDE

Fond de plan
- - - Limite de commune
- - - Limite de la zone inondable
- - - Isocote de la crue de référence

Zonage réglementaire
- - - Zone Bleue
- - - Zone Rouge Clair
- - - Zone Rouge Clair Trame
- - - Zone Rouge Foncé
- - - Contour Centre Urbain



DIRECTION DÉPARTEMENTALE DES
TERRITOIRES DU LOT-ET-GARONNE



Caractérisation des aléas inondation de la Masse et de la
Laurendanne - Elaboration du PPRI de la Masse Amont et
révision du PPRI Masse et Laurendanne

Carte du Zonage réglementaire pour la crue de référence

COMMUNE DE BAJAMONT

Approuvé par A.P. n° 47-2023-12-18-00003
en date du 18 décembre 2023

Échelle: 1/ 5 000

Mai 2023

Affaire n° 4352643



Le Secteur - 4-8 avenue des Bateliers - 33137 LE HAILLAN - Tél : 05 56 53 85 83 - Fax : 05 56 53 85 83