



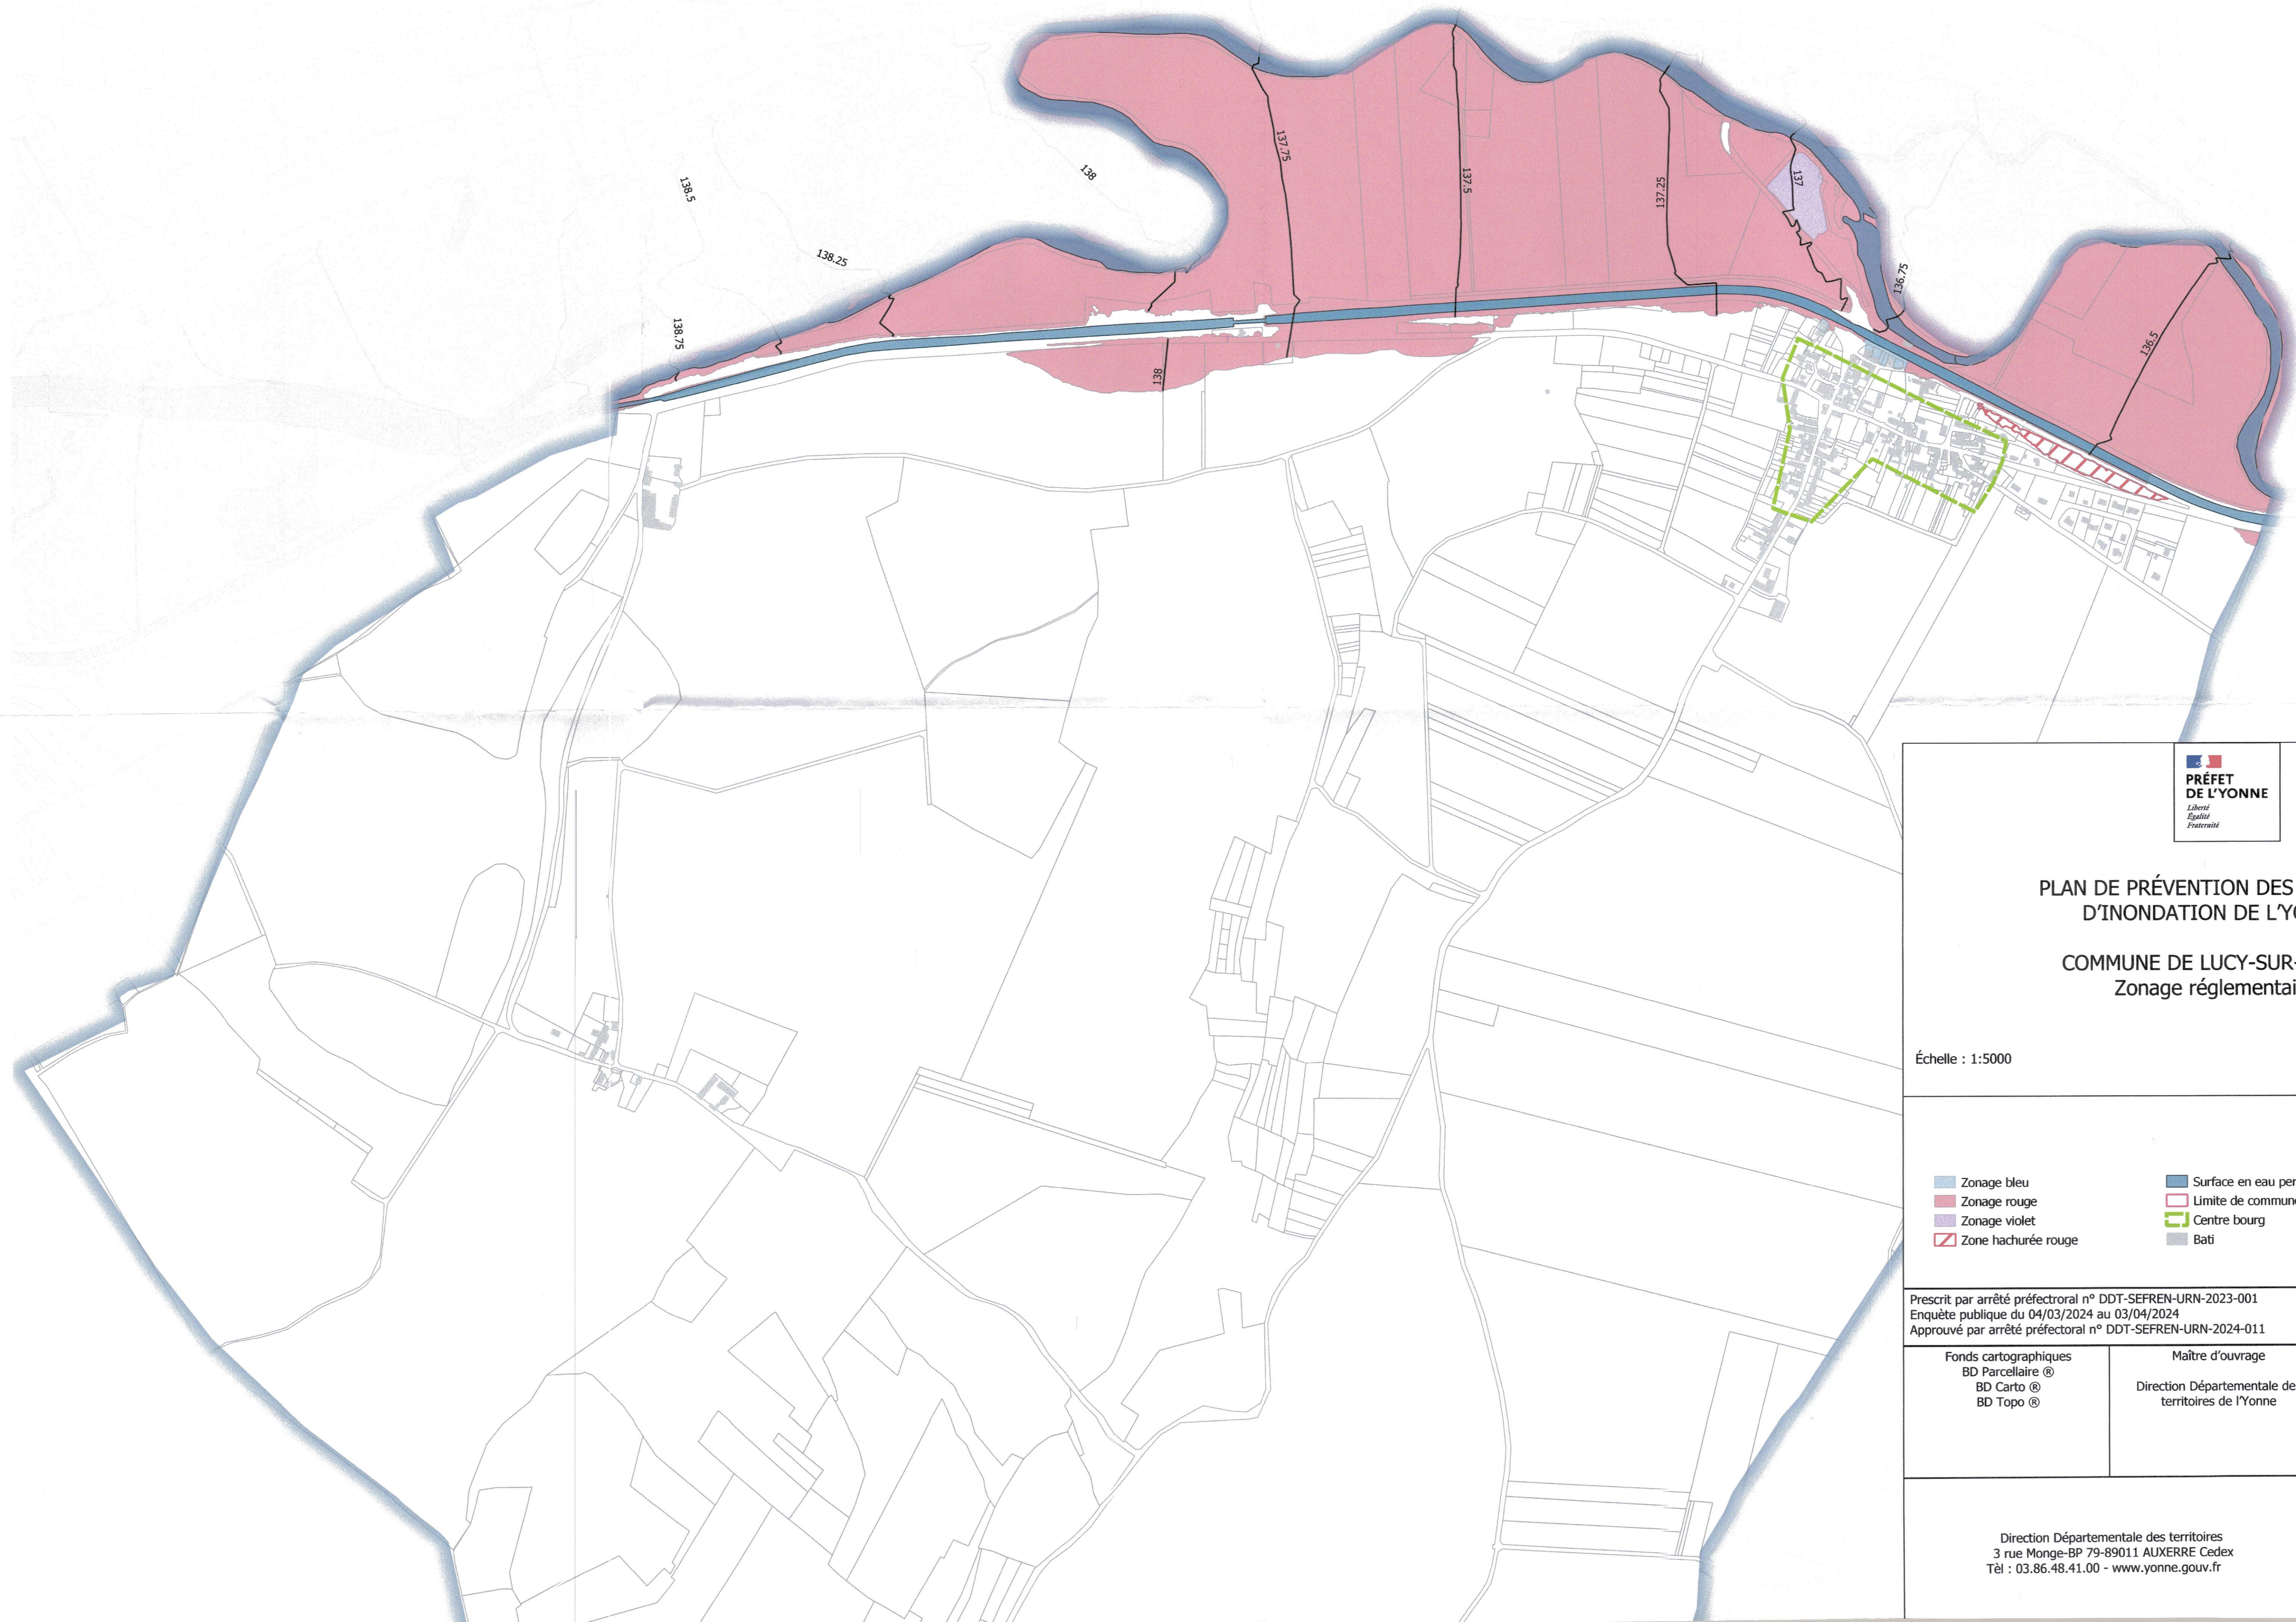

PLAN DE PRÉVENTION DES RISQUES D'INONDATION DE L'YONNE

COMMUNE DE LUCY-SUR-YONNE
Zonage réglementaire

Échelle : 1:5000

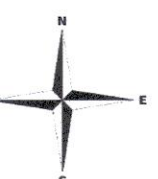

- | | | |
|---------------------|---------------------------|--|
| Zonage bleu | Surface en eau permanente | Cote de référence
Parcelles cadastrales |
| Zonage rouge | Limite de commune | |
| Zonage violet | Centre bourg | |
| Zone hachurée rouge | Bati | |

Prescrit par arrêté préfectoral n° DDT-SEFREN-URN-2023-001
Enquête publique du 04/03/2024 au 03/04/2024
Approuvé par arrêté préfectoral n° DDT-SEFREN-URN-2024-011

Fonds cartographiques
BD Parcellaire ©
BD Carto ©
BD Topo ©

Maître d'ouvrage
Direction Départementale des
territoires de l'Yonne

Maître d'œuvre
Hydratec (2019)
Direction Départementale des
territoires de l'Yonne (2022)

Direction Départementale des territoires
3 rue Monge-BP 79-89011 AUXERRE Cedex
Tél : 03.86.48.41.00 - www.yonne.gouv.fr

Cadre réservé à l'administration
Le préfet, **28 JUIN 2024**
Pascal JAN