



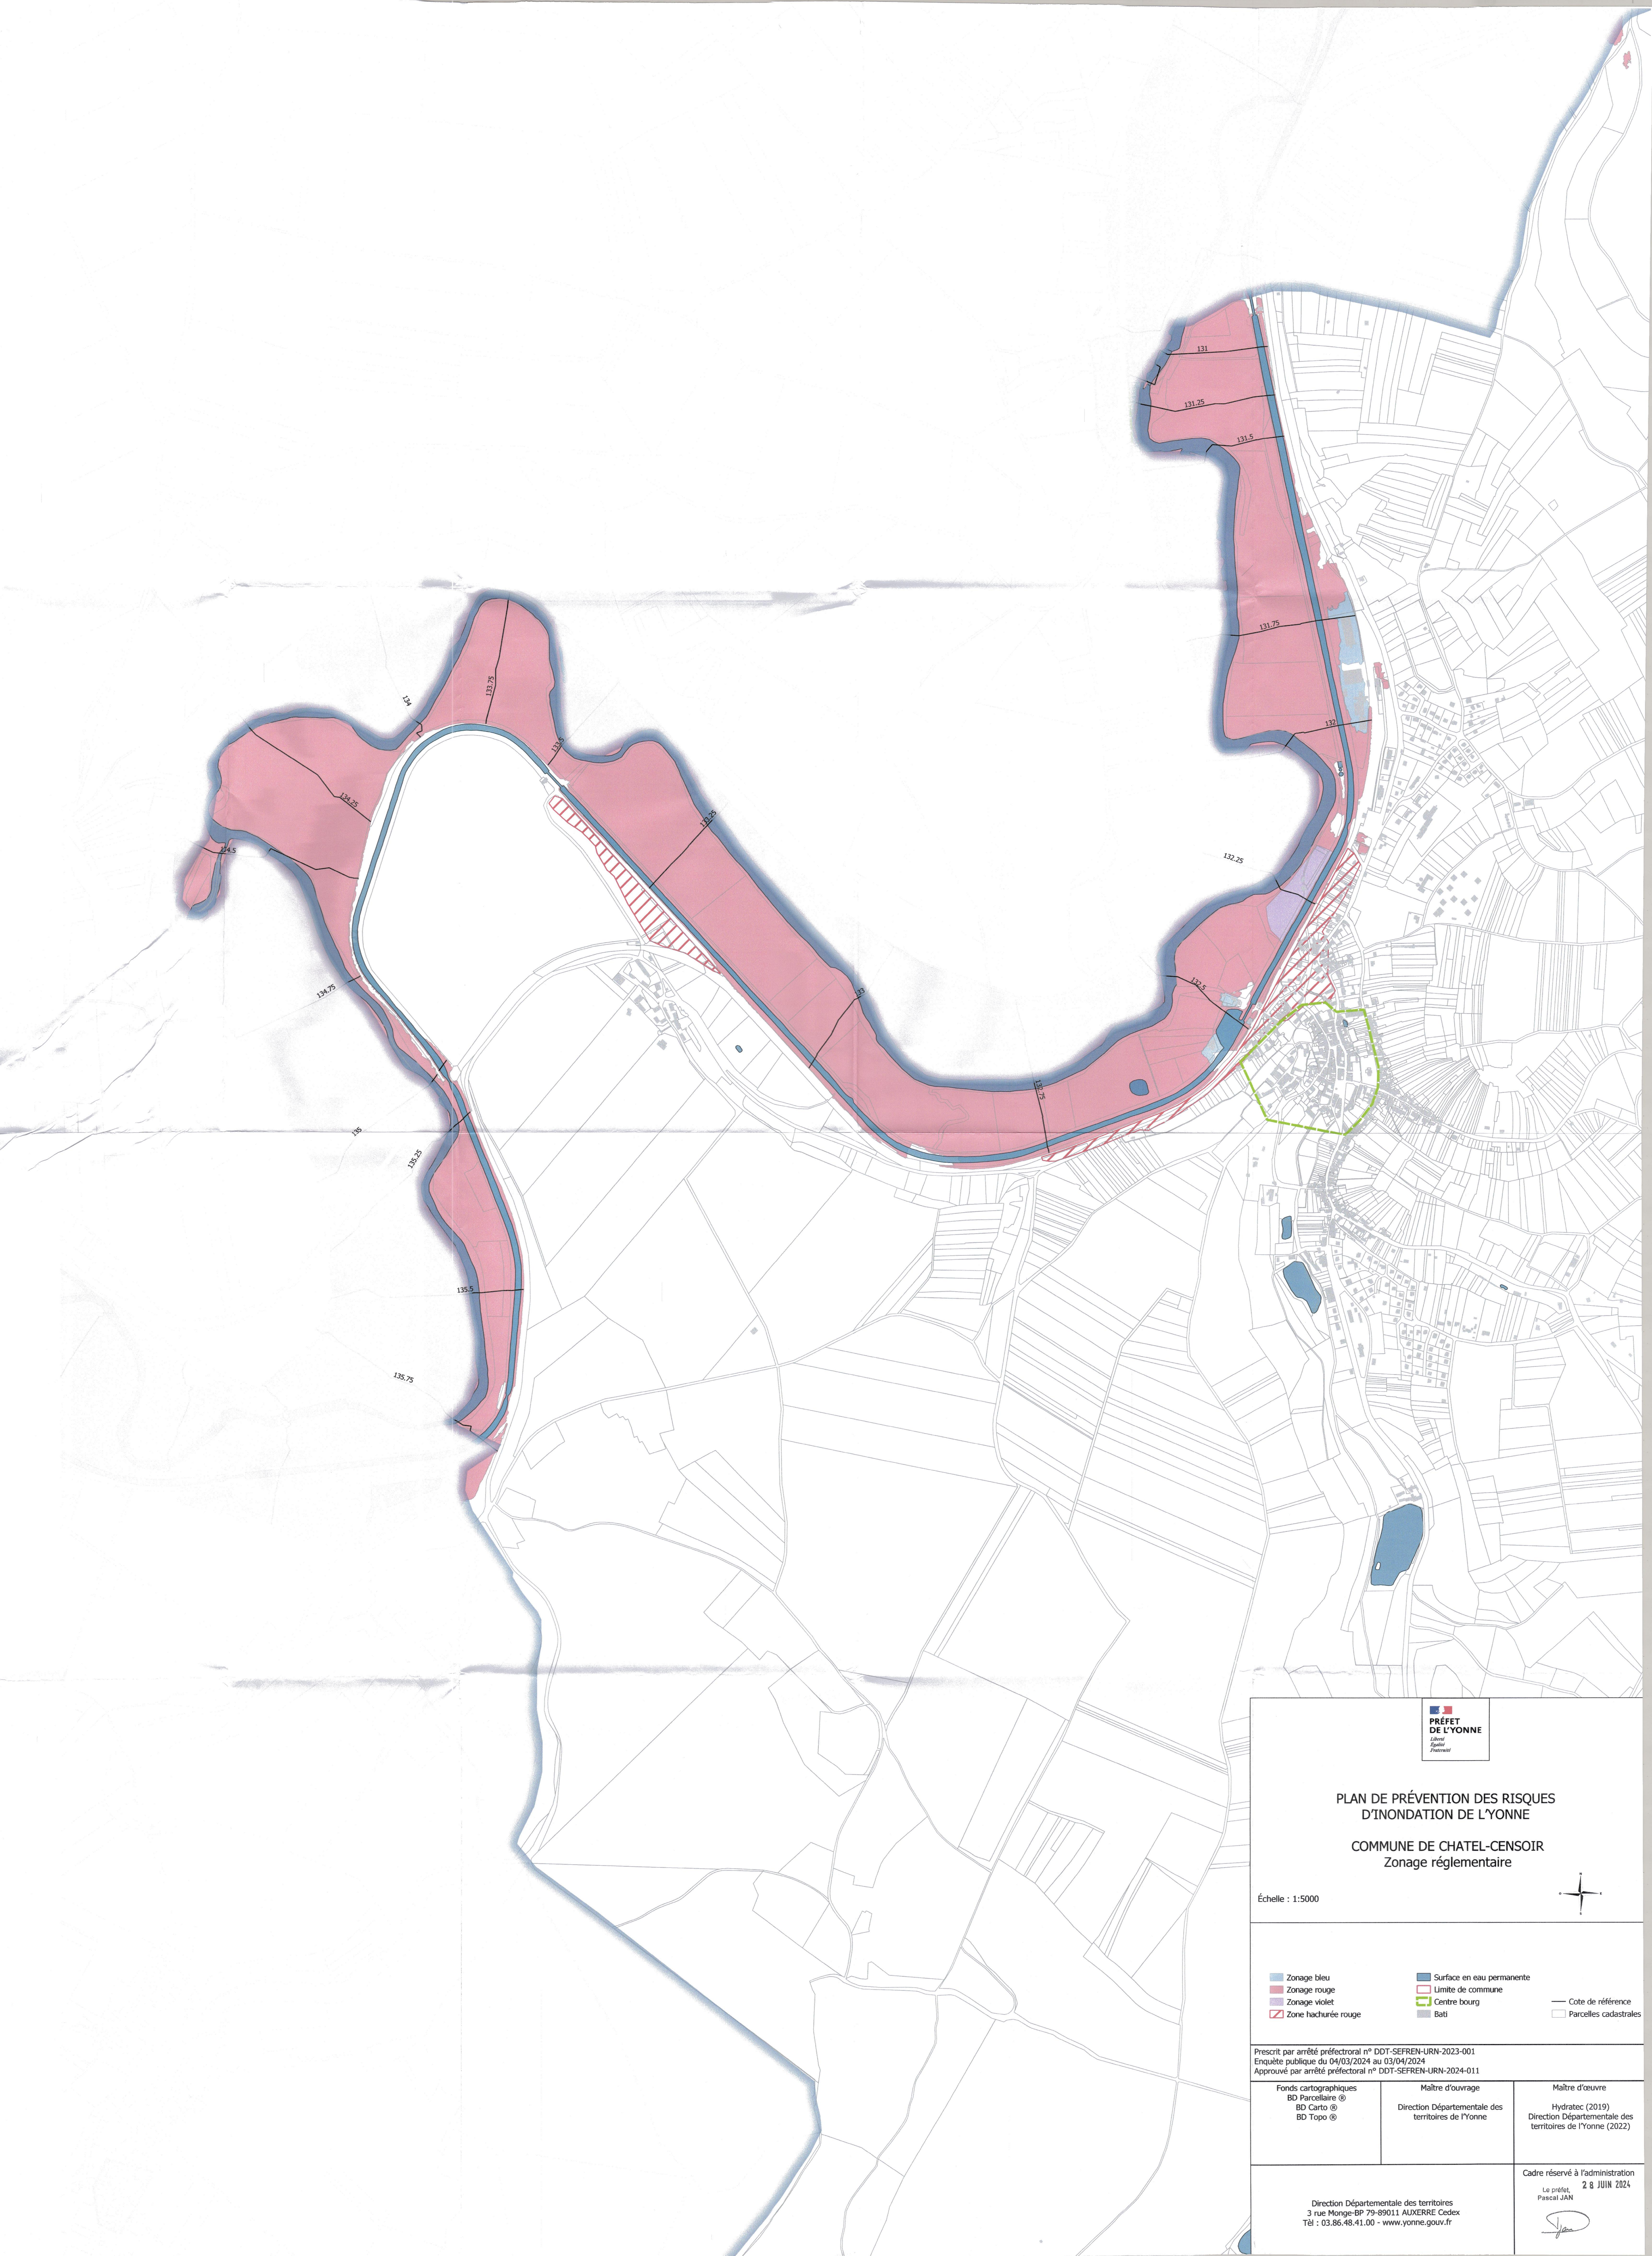

PLAN DE PRÉVENTION DES RISQUES
D'INONDATION DE L'YONNE

COMMUNE DE CHATEL-CENSOIR
Zonage réglementaire

Échelle : 1:5000

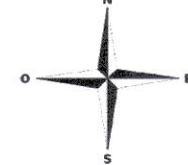

- | | |
|-----------------------|-----------------------------|
| ■ Zonage bleu | ■ Surface en eau permanente |
| ■ Zonage rouge | ■ Limite de commune |
| ■ Zonage violet | ■ Centre bourg |
| ■ Zone hachurée rouge | ■ Bati |
| | — Cote de référence |
| | □ Parcelles cadastrales |

Prescrit par arrêté préfectoral n° DDT-SEFREN-URN-2023-001
Enquête publique du 04/03/2024 au 03/04/2024
Approuvé par arrêté préfectoral n° DDT-SEFREN-URN-2024-011

Fonds cartographiques BD Parcellaire ® BD Cartho ® BD Topo ®	Maître d'ouvrage Direction Départementale des territoires de l'Yonne	Maître d'œuvre Hydratoc (2019) Direction Départementale des territoires de l'Yonne (2022)
---	--	--

Direction Départementale des territoires 3 rue Monge-BP 79-89011 AUXERRE Cedex Tél : 03.86.48.41.00 - www.yonne.gouv.fr	Cadre réservé à l'administration Le préfet, Pascal JAN 28 JUN 2024
---	---