


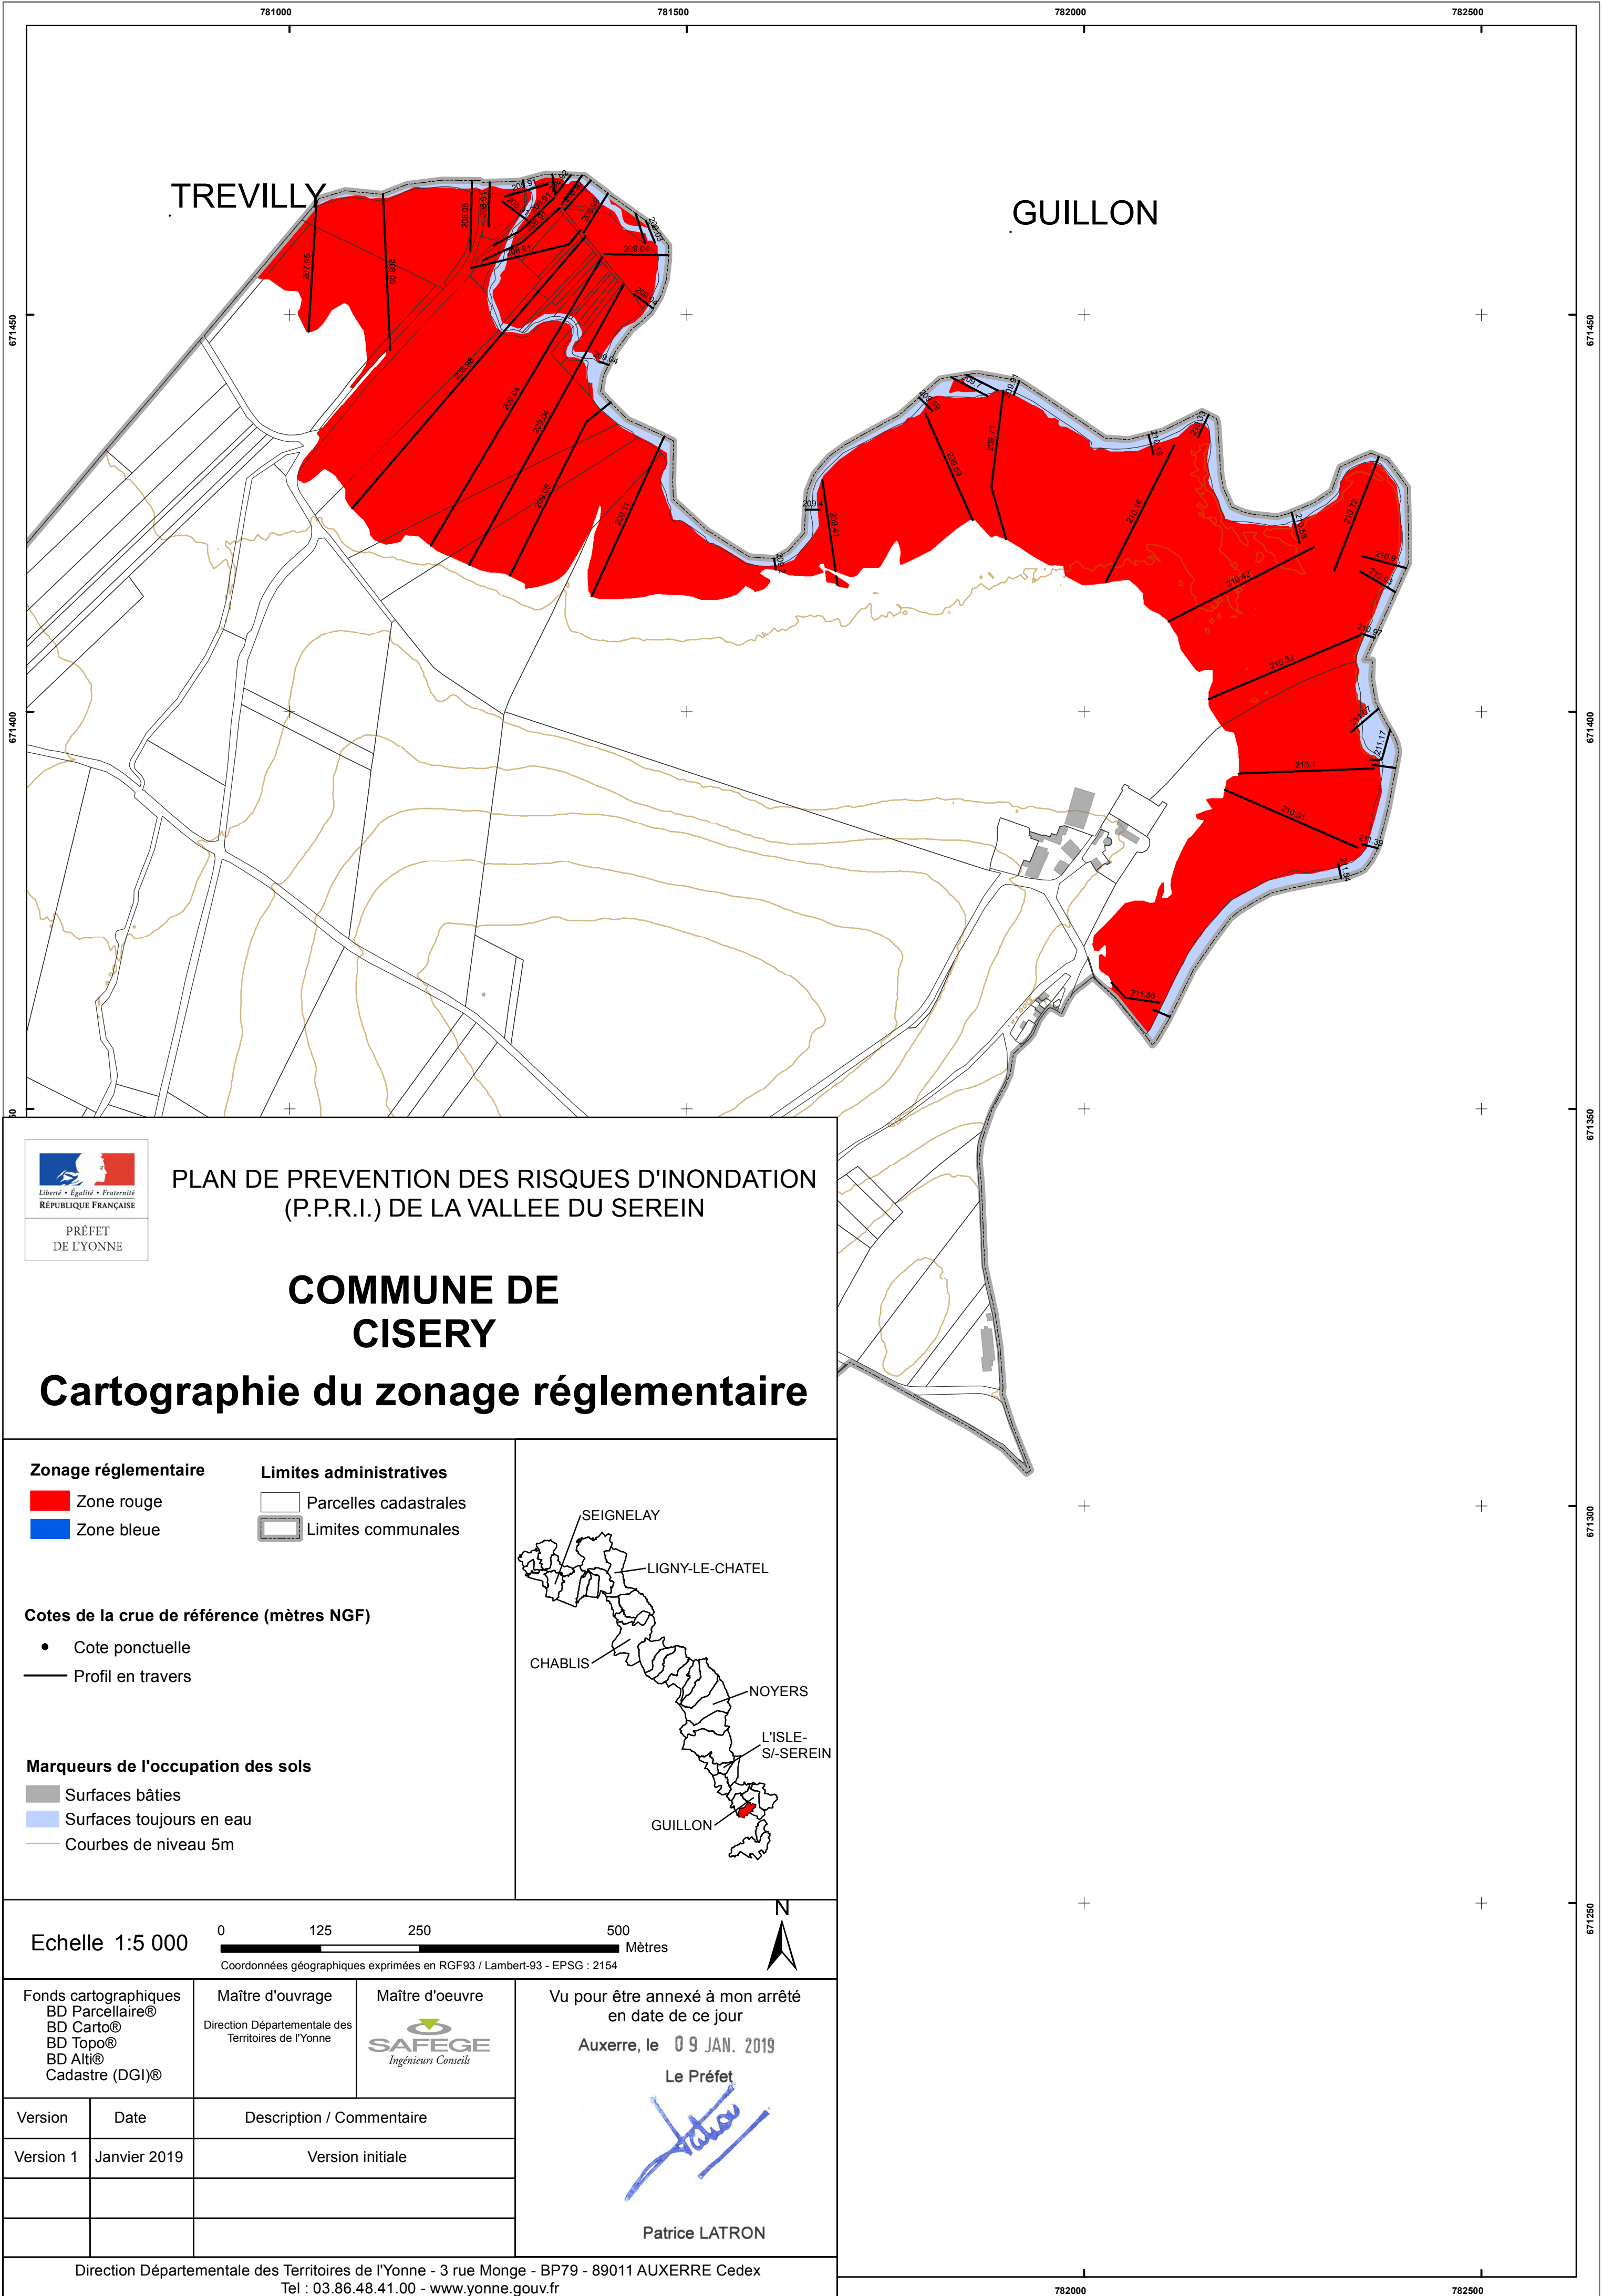

PLAN DE PREVENTION DES RISQUES D'INONDATION
(P.P.R.I.) DE LA VALLEE DU SEREIN

COMMUNE DE
CISERY

Cartographie du zonage réglementaire

Zonage réglementaire

- Zone rouge
- Zone bleue

Limites administratives


- Parcelles cadastrales
- Limites communales

Cotes de la crue de référence (mètres NGF)


- Cote ponctuelle
- Profil en travers

Marqueurs de l'occupation des sols

- Surfaces bâties
- Surfaces toujours en eau
- Courbes de niveau 5m

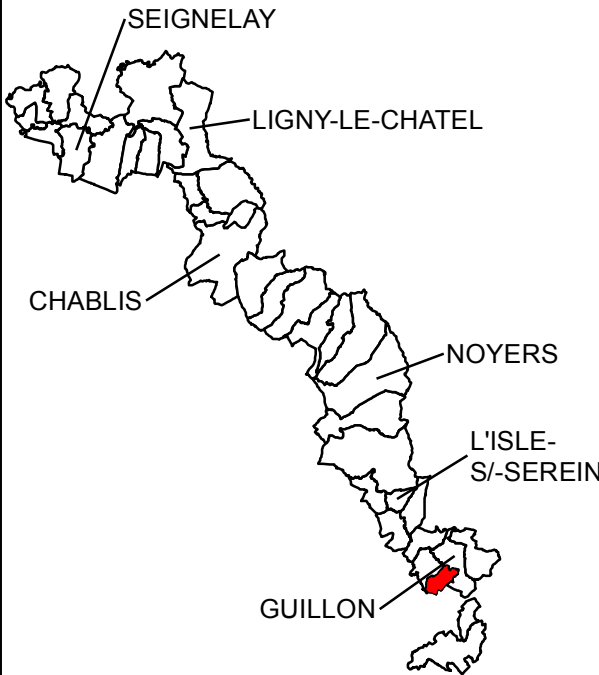

Echelle 1:5 000

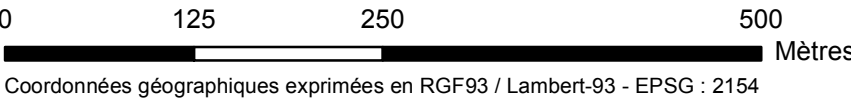

Fonds cartographiques
BD Parcellaire®
BD Carto®
BD Topo®
BD Alt®
Cadastré (DGI)®

Maître d'ouvrage
Direction Départementale des
Territoires de l'Yonne




Vu pour être annexé à mon arrêté
en date de ce jour

Auxerre, le 09 JAN. 2019

Le Préfet

Patrice LATRON

Version	Date	Description / Commentaire
Version 1	Janvier 2019	Version initiale

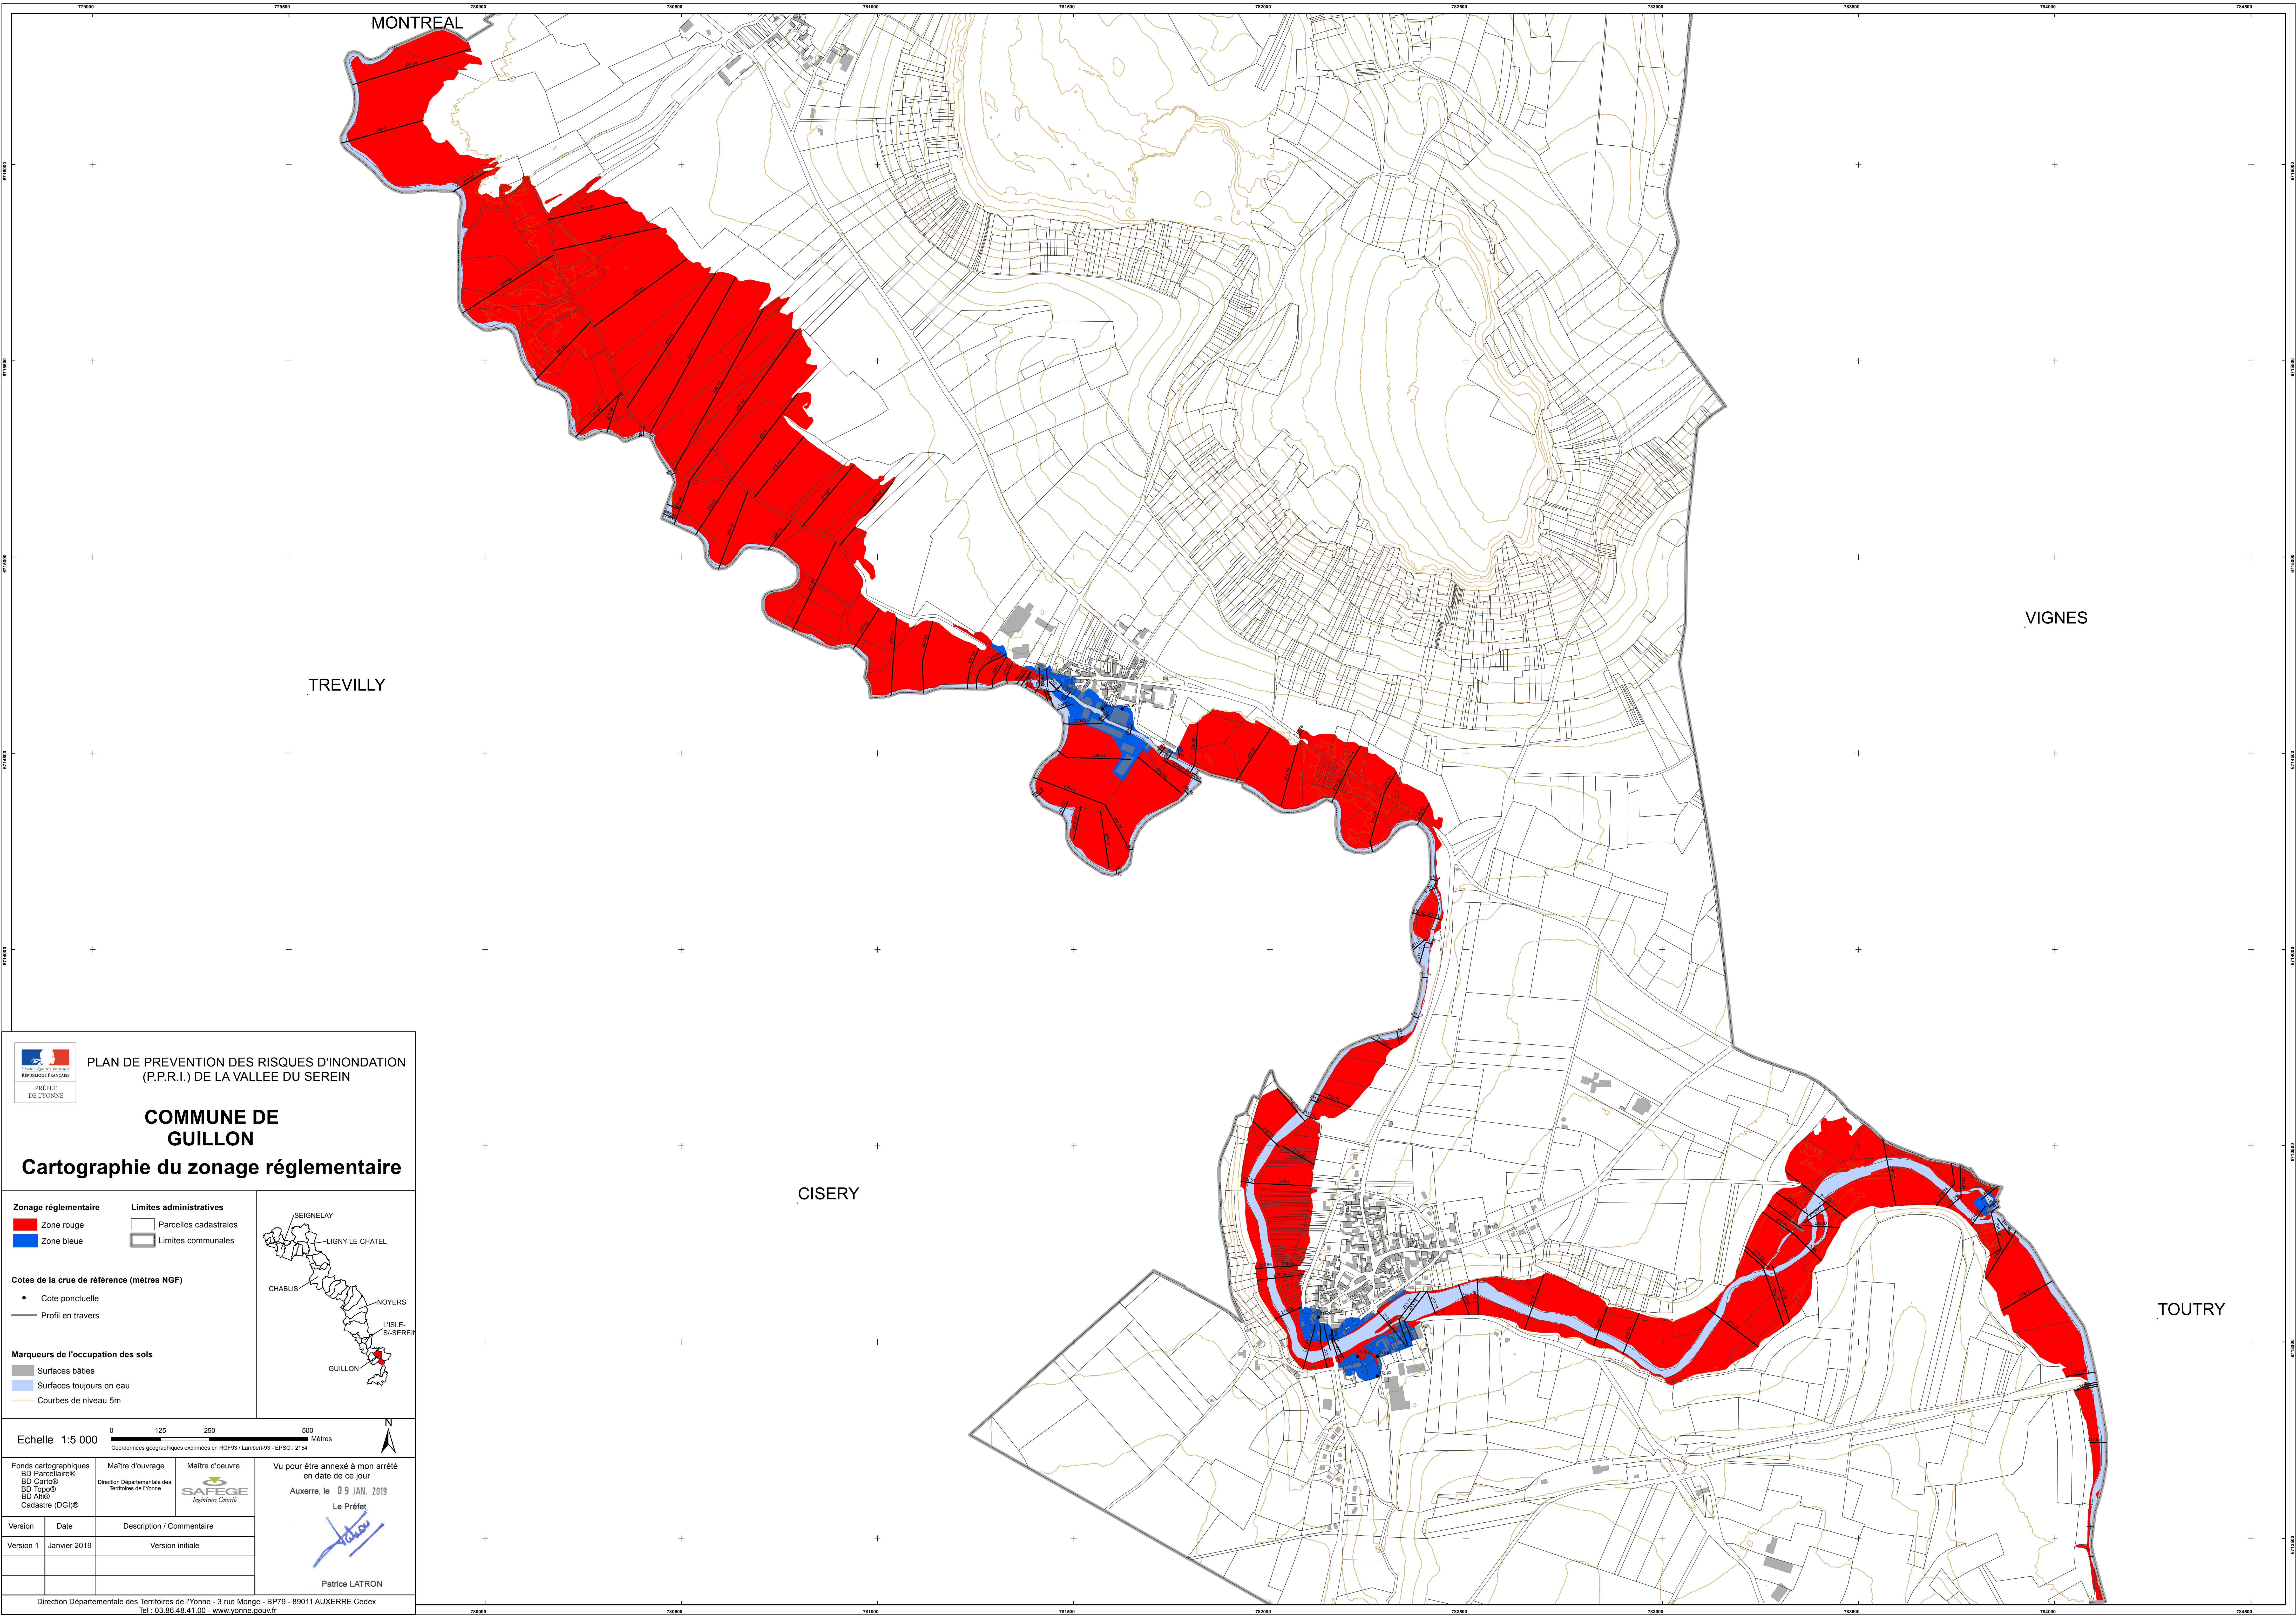

PLAN DE PREVENTION DES RISQUES D'INONDATION
(P.P.R.I.) DE LA VALLEE DU SEREIN

COMMUNE DE
GUILLON
Cartographie du zonage réglementaire

Zonage réglementaire

Zone rouge

Zone bleue

Limites administratives

Parcelles cadastrales

Limites communales

Cotes de la crue de référence (mètres NGF)

Cote ponctuelle

Profil en travers

Marqueurs de l'occupation des sols

Surfaces bâties

Surfaces toujours en eau

Courbes de niveau 5m

SEIGNELAY

LIGNY-LE-CHATEL

CHABLIS

NOYERS

L'ISLE-SUR-SEREIN


GUILLON

Echelle 1:5 000

0 125 250 500 Mètres

Coordonnées géographiques exprimées en RGF93 / Lambert93 - EPSG : 2154


Fonds cartographiques BD Parcellaire® BD Cartho® BD Topo® BD Alti® Cadastré (DGI)®		Maitre d'ouvrage Direction Départementale des Territoires de l'Yonne	Maitre d'oeuvre  Ingénieurs Conseils	Vu pour être annexé à mon arrêté en date de ce jour Auxerre, le 09 JAN. 2019 Le Préfet  Patrice LATRON
Version	Date	Description / Commentaire		
Version 1	Janvier 2019	Version initiale		

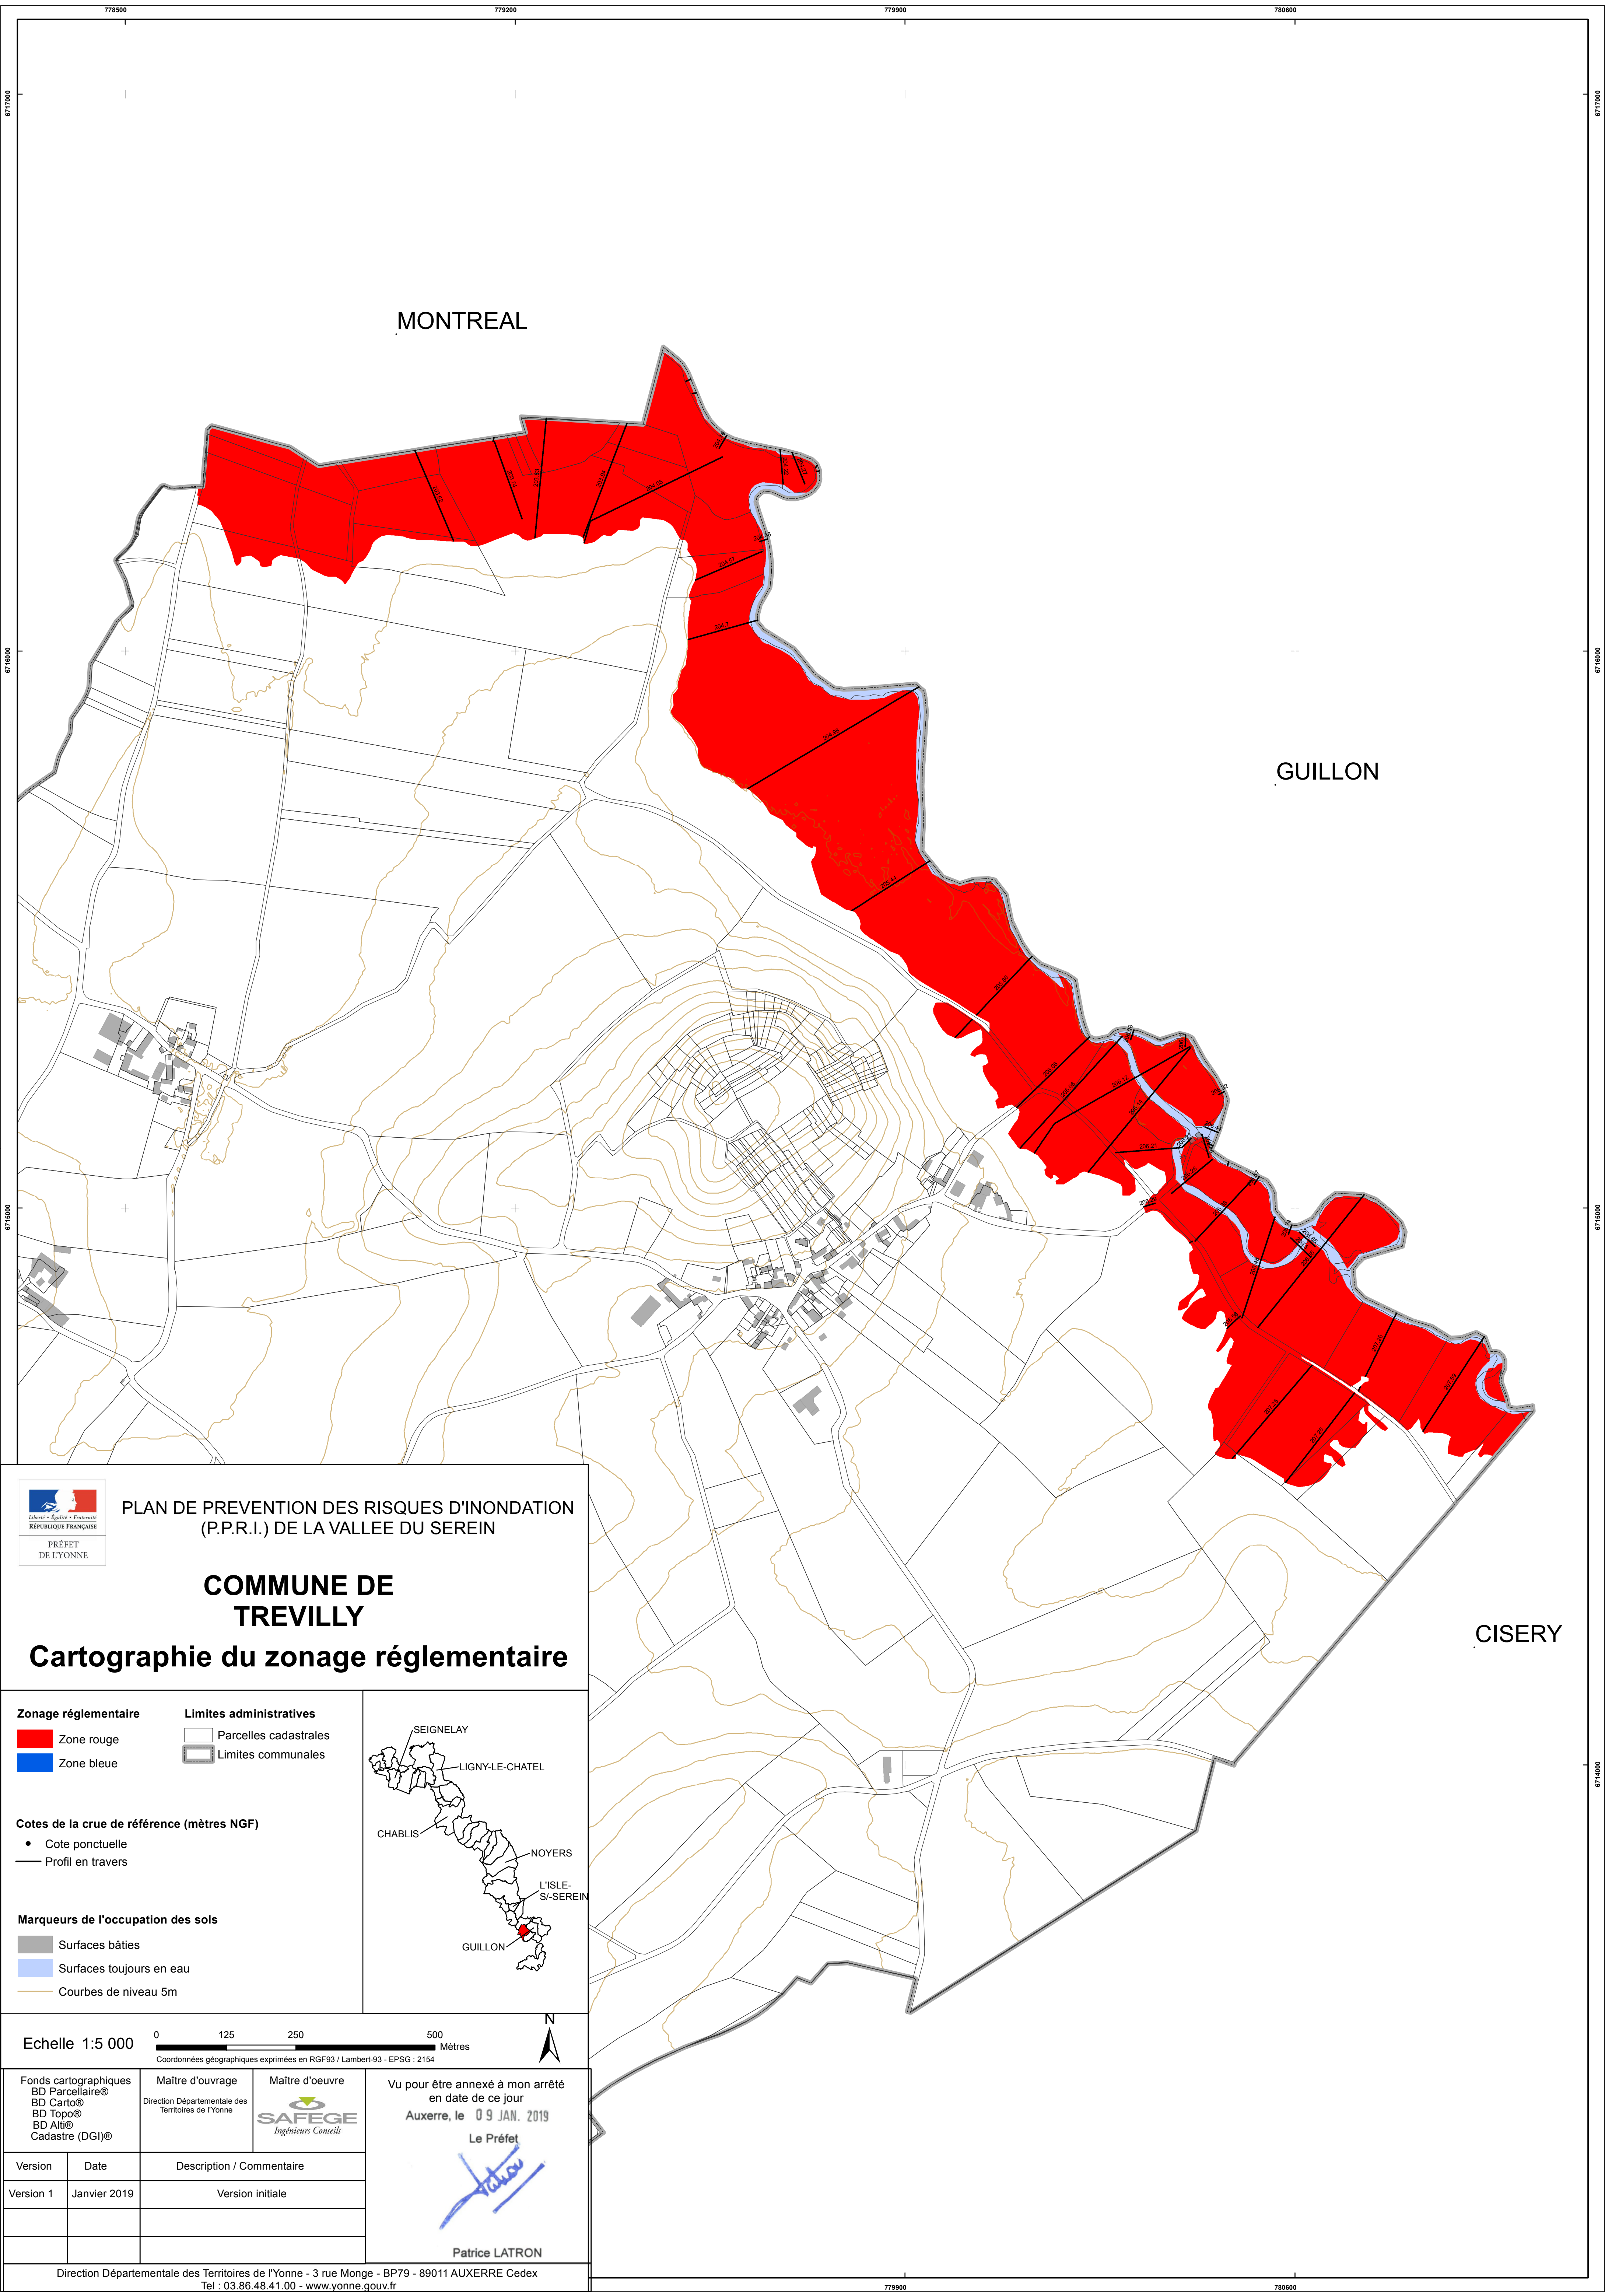

MONTREAL

GUILLON

CISERY

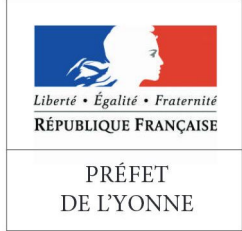

PLAN DE PREVENTION DES RISQUES D'INONDATION
(P.P.R.I.) DE LA VALLEE DU SEREIN

PRÉFET
DE L'YONNE

COMMUNE DE
TREVILLY

Cartographie du zonage réglementaire

Zonage réglementaire

- Zone rouge
- Zone bleue

Limites administratives


- Parcelles cadastrales
- Limites communales

Cotes de la crue de référence (mètres NGF)


- Cote ponctuelle
- Profil en travers

Marqueurs de l'occupation des sols

- Surfaces bâties
- Surfaces toujours en eau
- Courbes de niveau 5m

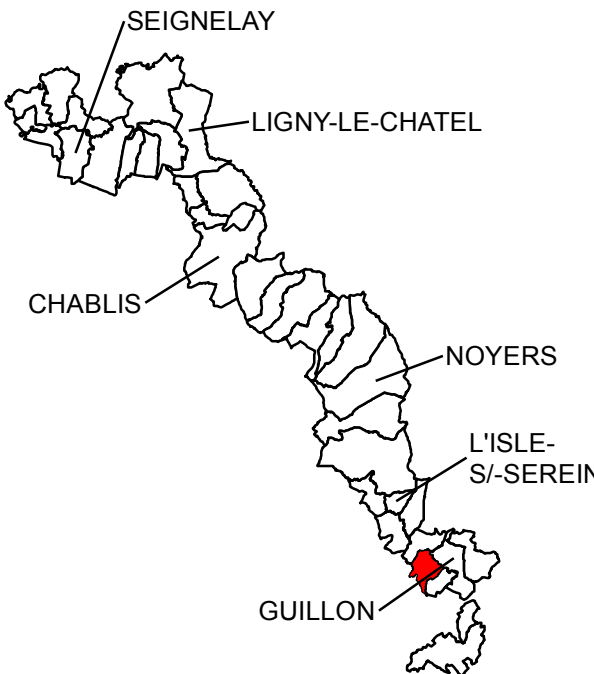

Echelle 1:5 000

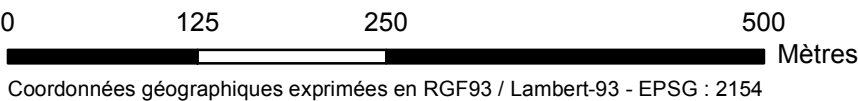

Fonds cartographiques
BD Parcellaire®
BD Carto®
BD Topo®
BD Alt®
Cadastre (DGI)®

Maître d'ouvrage
Direction Départementale des
Territoires de l'Yonne



Vu pour être annexé à mon arrêté
en date de ce jour
Auxerre, le 09 JAN. 2019

Le Préfet

Patrice LATRON

Version	Date	Description / Commentaire
Version 1	Janvier 2019	Version initiale

