


PLAN DE PRÉVENTION DES RISQUES
D'INONDATION DU RU DE VALLAN

COMMUNE DE AUXERRE
Enjeux surfaciques

Échelle : 1:5000

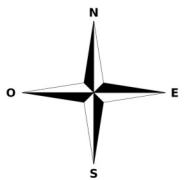

- | | | |
|-----------------------|------------------------------|---------------------------|
| Carrière | Projet urbanisation future | Surface en eau permanente |
| Eau | Végétation | Limite de commune |
| Espaces agricoles | Zone d'activité commerciale | Centre urbain |
| Etablissement de soin | Zone d'activité future | Bati |
| Habitat dense | Zone d'activité industrielle | Parcelles cadastrales |
| Habitat diffus | Zone d'activité loisir | Cote de référence (MNGF) |
| Habitat peu dense | Zone d'enseignement | ERP |


Fonds cartographiques
BD Parcelaire ©
BD Cartho ©
BD Topo ©

Maître d'ouvrage
Direction Départementale des
territoires de l'Yonne

Maître d'œuvre
Hydratrec (2019)
Direction Départementale des
territoires de l'Yonne (2025)

Direction Départementale des territoires
3 rue Monge-BP 79-89011 AUXERRE Cedex
Tél : 03.86.48.41.00 - www.yonne.gouv.fr


7 MAI 2026

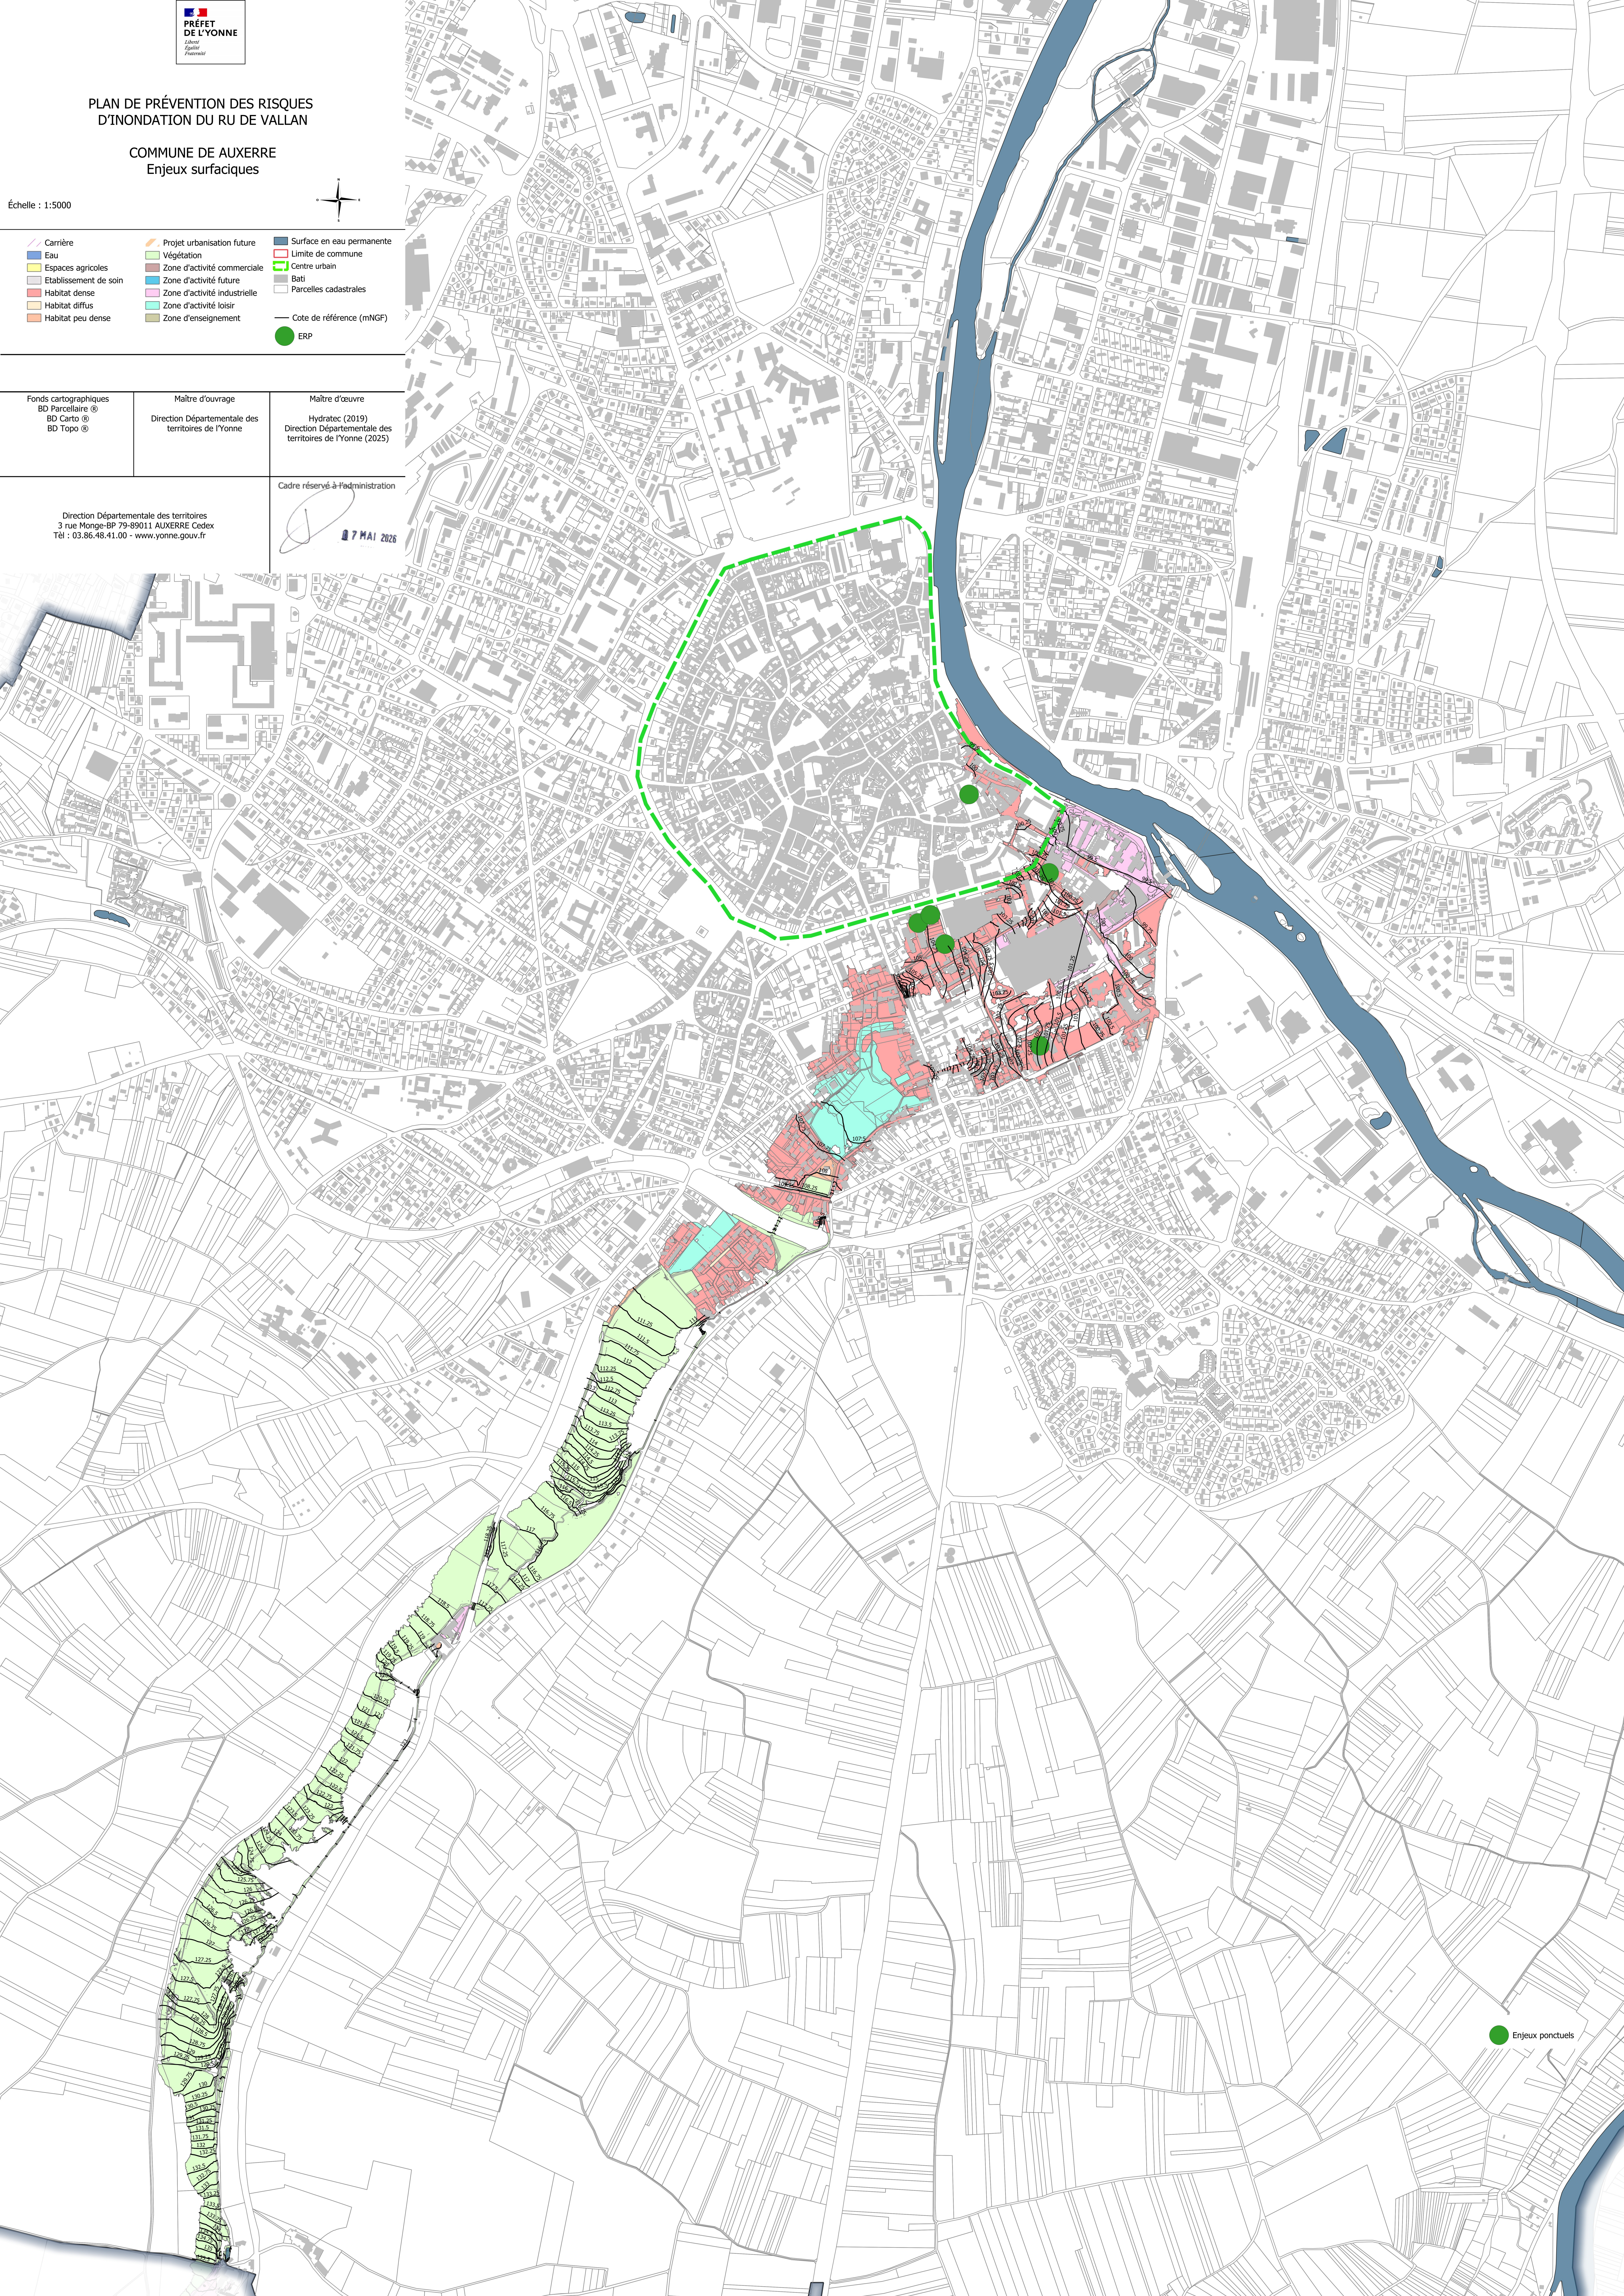

Enjeux ponctuels