


Pour le Préfet,  
Le Secrétaire Général,  
Jean-François RAFFY

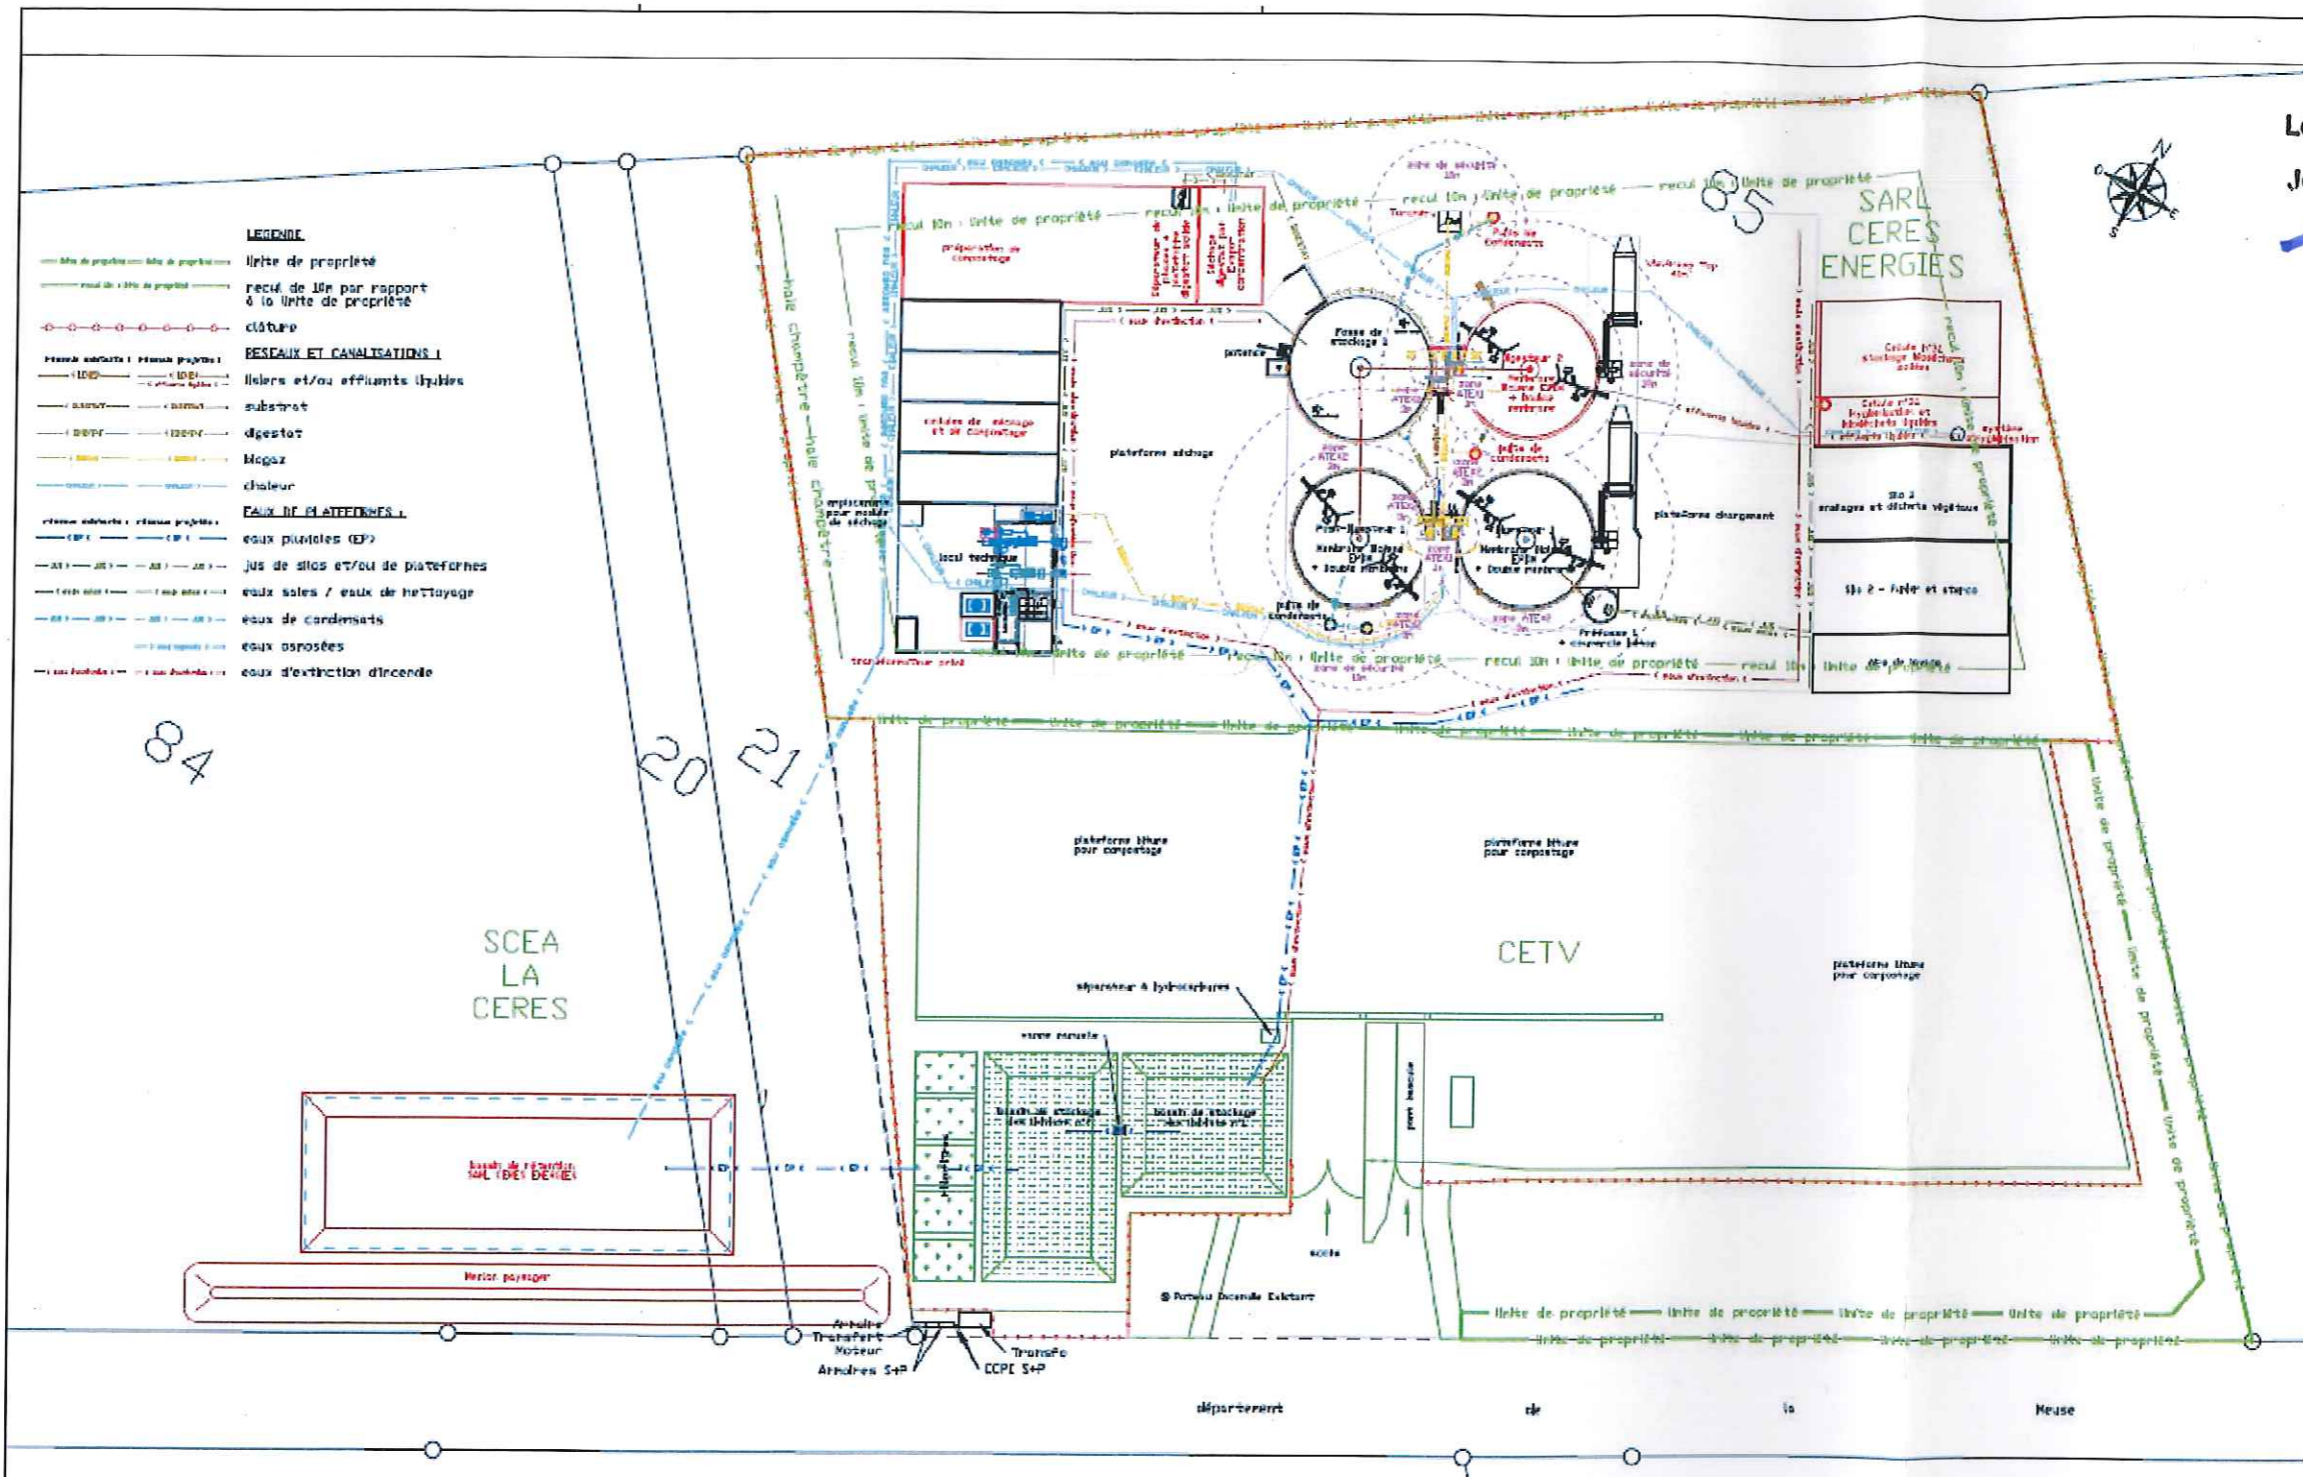

Cette représentation, ainsi que tout ce qu'elle contient, est protégée et appartient à l'entreprise agrikomp France. Toute utilisation, notamment la reproduction, le copier, le microfilmage, l'enregistrement et la diffusion de tout ou partie de ce document ne peut être réalisée qu'avec notre autorisation écrite. Sans notre consentement, ce document ne doit pas être porté à connaissance de personnes tierces. La violation de ces droits entraînerait l'engagement de poursuites.

0 20 40 60 80 100m		<b>agrikomp France</b> 5 rue Françoise 41260 La Chaussée Saint Victor Tel +33 (0) 2 54 56 18 57 Fax +33 (0) 2 54 58 99 77 www.agrikomp.fr - info@agrikomp.fr SIRET 412601000 - RCS 412601000 APE 4120Z - TVA FR 17 412 601 000	Installation de Biogaz - Autorisation ICPE	
AKFR-083-CERES AGR_20150407_ICPE.dwg			Plan technique du projet CERES Energie La Petite Blise 54470 Beaumont	
date de création	09.05.2014	date de diffusion	07.04.2015	dessin AS.Ledonals vérification F.Theurnot Format A3 Echelle 1/750