



PRÉFET DE LA HAUTE-LOIRE

Préfecture
Secrétariat général
Direction de la citoyenneté et de la légalité
Bureau des collectivités territoriales et de l'environnement

Arrêté n° BCTE 2018/29 du 28 février 2018 portant autorisation d'exploiter, pour la SARL EYRAUD & FILS une carrière de pouzzolane et ses installations annexes, sur le territoire de la commune de Saint-Arcons-de-Barges, au lieu-dit "Tartas"

Le préfet de la Haute-Loire
Chevalier dans l'ordre national de la Légion d'honneur
Chevalier dans l'ordre national du Mérite

- VU le code de l'environnement et notamment le Titre 1^{er} du Livre V ;
- VU le code minier ;
- VU l'ordonnance n° 2017-80 du 26 janvier 2017 relative à l'autorisation environnementale et notamment son article 15 ;
- VU le décret du président de la République du 9 août 2017 portant nomination de M. Yves ROUSSET en qualité de préfet de la Haute-Loire ;
- VU l'arrêté ministériel du 22 septembre 1994 modifié, relatif aux exploitations de carrières et aux installations de premier traitement des matériaux de carrières ;
- VU l'arrêté ministériel du 9 février 2004 modifié relatif à la détermination du montant des garanties financières de remise en état des carrières prévues par la législation des installations classées ;
- VU l'arrêté ministériel du 31 juillet 2012 relatif aux modalités de constitution de garanties financières prévues aux articles R. 516-1 et suivants du code de l'environnement ;
- VU l'arrêté préfectoral du 5 décembre 2013 relatif à la lutte contre l'ambrosie et prescrivant la destruction obligatoire de l'Ambrosie (*Ambrosia artemisiifolia*) ;
- VU le schéma départemental des carrières de la Haute-Loire approuvé par arrêté préfectoral du 02 mars 2015 ;
- VU la demande du 22 février 2017 présentée par la société SARL EYRAUD & fils en vue d'être autorisée à exploitation une carrière de pouzzolane et ses installations annexes situées au lieu-dit "Tartas" sur le territoire de la commune de Saint-Arcons-de-Barges
- VU l'enquête publique, prescrite par arrêté préfectoral du n° BCTE-2017-211 du 26 septembre 2017 qui s'est déroulée du 21 novembre au 21 décembre 2017 inclus sur le territoire de la commune de Saint-Arcons-de-Barges et des communes de Landos, Saint-Paul-de-Tartas et Barges ;
- VU l'avis de l'autorité environnementale émis le 3 novembre 2017 ;
- VU le registre de l'enquête publique et l'avis du commissaire enquêteur du 20 janvier 2018 ;
- VU les avis émis au cours de l'instruction réglementaire ;

VU l'arrêté préfectoral n°2018-36 du 11 janvier 2018 portant modification de l'arrêté n°2017-1070 du 6 octobre 2017 portant prescription d'un diagnostic archéologique ;

VU la note technique du paysagiste-conseil de l'État en date 29 mai 2017 ;

VU le rapport et les propositions de la direction régionale de l'environnement, de l'aménagement et du logement chargée de l'inspection des installations classées pour la protection de l'environnement, du 7 février 2018 ;

VU l'avis de la commission départementale de la nature, des paysages et des sites, dans sa formation carrières, lors de sa séance du 21 février 2018, au cours de laquelle le demandeur a été entendu ;

VU le projet d'arrêté adressé pour avis au demandeur le 22 février 2018 ;

VU la réponse de l'exploitant le 26 février 2018 ;

VU les plans, documents et engagements joints à la demande susvisée, notamment l'étude d'impact ;

CONSIDÉRANT qu'aux termes de l'article R.512-1 du code de l'environnement, l'autorisation ne peut être accordée que si les dangers ou inconvénients du projet peuvent être prévenus par des mesures que spécifie l'arrêté préfectoral ;

CONSIDÉRANT qu'au vu des éléments figurant dans le dossier, le demandeur dispose des capacités techniques et financières lui permettant de mener à bien la poursuite de l'exploitation de la carrière dont l'autorisation est sollicitée ;

CONSIDÉRANT que la sensibilité du site a bien été prise en compte dans la demande d'autorisation et a fait l'objet d'étude d'impact et de dangers en rapport avec l'importance du projet d'exploitation ;

CONSIDÉRANT que :

- le mode d'exploitation en dent creuse et la topographie du site, la distance du site par rapport aux habitations les plus proches, le maintien de la silhouette de la garde, le maintien du relief en avant-plan (au pied du front de taille et de la plate-forme), la couleur du gisement sombre, la remise en état progressive (végétalisation des banquettes supérieures en priorité, et de la bordure aval de la plate-forme) dès les premières années d'exploitation permettront de réduire les impacts sur le paysage et les commodités du voisinage
- le choix de périodes optimales pour le déboisement et le décapage permettra de réduire l'impact sur la faune
- la création d'une zone de protection stricte (îlot de senescence) permettant la préservation de la jeune hêtraie et une zone de protection pour la Buxbaumie avec une zone tampon, la conservation des haies et création de nouveaux linéaires de haies) et des bosquets de hêtres, feuillus et sapins en partie basse (Est du site) permettront de réduire l'impact sur la flore
- les mesures d'accompagnement (balisage et matérialisation des zones de protection et des stations de Buxbaumie verte, suivi des stations de Buxbaumie verte, la gestion expérimentale de complémentation des quantités de bois mort (dépôt de bois mort), information et sensibilisation de la commune et ONF) participeront à la protection de la flore
- la demande est en conformité avec les différents textes réglementaires qui lui sont applicables et propose des mesures d'évitement et réduction satisfaisantes au regard de la protection de l'environnement

CONSIDÉRANT que le projet est conforme aux orientations du schéma départemental des carrières et du schéma directeur d'aménagement et de gestion des eaux Loire-Bretagne ;

CONSIDÉRANT que l'autorité environnementale a estimé dans son avis que l'analyse des impacts potentiels du projet sur l'environnement était réalisée de manière appropriée, notamment en termes de préservation de la faune, de l'intégration paysagère et de la protection du voisinage ;

CONSIDÉRANT qu'une prescription archéologique a été édictée par le préfet de région ;

CONSIDÉRANT que les conditions d'aménagement et d'exploitation, telles qu'elles sont définies par le présent arrêté permettent de prévenir les dangers, les inconvénients et les nuisances de la carrière et de ses installations annexes au regard des intérêts mentionnés à l'article L.511-1 du code de l'environnement, notamment pour la commodité du voisinage, pour la santé, la sécurité, la salubrité publiques, la protection de la nature et de l'environnement ;

Sur proposition du secrétaire général de la préfecture de la préfecture,

A R R E T E

TITRE 1 - MESURES COMMUNES

ARTICLE 1.1 NATURE DE L'AUTORISATION

La SARL EYRAUD et fils, dont le siège social est situé Le Chamarié – route de Chadron, 43150 LE MONASTIER-SUR-GAZEILLE, est autorisée à exploiter sur le territoire de commune de Saint-Arcons-de-Barges au lieu-dit "Mont Tartas", une carrière à ciel ouvert de pouzzolane et ses installations détaillées dans les articles suivants.

Au regard de la nomenclature des installations classées pour la protection de l'environnement les activités sont répertoriées comme suit :

N° rubrique	Désignation des activités	Volume d'activité	Régime(1)
2510-1	Exploitation de carrière	Production moyenne 80 000t/an Production maximum 100 000t/an Superficie totale :12,92 ha Superficie en exploitation:8,24 ha	A
2515-1a	Concassage, criblage	331 kW	E
2517-3	Station de transit de produits minéraux solides	8 150 m ²	D

L'exploitation est autorisée sous réserve du respect des prescriptions du présent arrêté et des éléments du dossier de la demande qui ne lui sont pas contraires.

Les prescriptions du présent arrêté s'appliquent également aux autres installations ou équipements exploités dans l'établissement, qui mentionnés ou non à la nomenclature sont de nature par leur proximité ou leur connexité avec une installation soumise à autorisation à modifier les dangers ou inconvénients de cette installation.

ARTICLE 1.2 DURÉE – LOCALISATION

L'autorisation est accordée pour une durée de 30 ans à compter de la signature du présent arrêté.

Conformément au plan annexé, l'autorisation d'exploiter porte sur :

- les parcelles cadastrées : n°545 et 546 de la Section C02 de la commune de Saint-Arcons-de-Bargesce qui représente une superficie totale de 12,92 ha pour une superficie en exploitation de 8,24 ha

L'autorisation n'a d'effet que dans les limites des droits de propriété du permissionnaire et/ou des contrats de forage dont il est – ou sera – titulaire.

ARTICLE 1.3 AMÉNAGEMENTS PRÉLIMINAIRES

1.3.1 Affichage

L'exploitant est tenu de mettre en place, sur la voie d'accès au chantier, un panneau indiquant en caractères apparents :

- son identité
- la référence de l'autorisation
- l'objet des travaux
- l'adresse de la mairie où le plan de remise en état peut être consulté

1.3.2 Bornage

Un bornage est effectué au frais de l'exploitant. Le périmètre des terrains compris dans la présente autorisation est matérialisé par des bornes placées en tous les points nécessaires à la délimitation de ces terrains. Ces bornes doivent demeurer en place, visibles et bon état jusqu'à l'achèvement des travaux d'exploitation et de remise en état.

L'une de ces bornes, fixe et invariable, est nivelée par référence au nivellement général de la France (N.G.F.).

1.3.3 Clôture

Le pourtour de la carrière est fermé sans discontinuité par une clôture solide et efficace, que l'on ne peut franchir involontairement (ronces artificielles – câble – grillage... etc.). Les accès et passages sont fermés par des barrières ou portes.

Le danger que représente l'exploitation de la carrière est signalé par des pancartes placées, d'une part sur les chemins d'accès, et d'autre part de loin en loin le long de la clôture. Ces pancartes indiquent suivant le cas : DANGER – CARRIÈRE – INTERDICTION DE PÉNÉTRER – ÉBOULEMENT

1.3.4 Accès

L'accès à la voirie publique est aménagé de telle sorte qu'il ne crée pas de risque pour la sécurité publique.

La contribution de l'exploitant de la carrière à la remise en état à l'entretien du domaine public routier départemental reste fixée par les règlements relatifs à la voirie des collectivités locales, en vertu de l'article L.131-8 du code de la voirie routière.

En termes d'aménagement de la voirie, les coupes et travaux sont réalisées hors périodes de reproduction, les haies sont conservées dans la mesure du possible et nouveaux linéaires de haies sont créés en accord avec les propriétaires.

1.3.5 Capacité de rétention des eaux pluviales

Dans le cas d'une imperméabilisation du carreau par tassement au cours de l'exploitation, les eaux pluviales devront être dirigées vers un bassin de décantation aux dimensions adaptées avant rejet au milieu naturel.

1.3.6 Plate-forme engins

Une plate-forme étanche pour le ravitaillement et le petit entretien des engins de chantier est créée sur la carrière. Elle forme une rétention permettant ainsi la récupération totale des liquides polluants accidentellement répandus et des eaux de pluie qu'elle peut recevoir.

Cette plate-forme est reliée à un décanteur récupérateur d'hydrocarbures adapté à la surface de l'aire et au débit des eaux susceptibles de le traverser. Il doit être capable d'évacuer un débit minimal de 45 litres par heure et par mètre carré de l'aire considérée, sans entraînement d'hydrocarbures. Il est régulièrement vidangé par une entreprise agréée. Les normes de rejets précisées à l'article 2.2.3 doivent être respectées.

1.3.7 Évaluation archéologique

Un diagnostic archéologique est effectué en application de l'arrêté préfectoral n°2017-1070 du 6 octobre 2017 portant prescription d'un diagnostic archéologique, modifié par l'arrêté préfectoral n°2018-36 en date du 11 janvier 2018.

Ce diagnostic est réalisé par l'institut national de recherches archéologiques préventive.

ARTICLE 1.4 MISE EN SERVICE

Préalablement à l'exploitation du gisement, l'exploitant devra avoir réalisé les travaux et satisfait aux prescriptions prévus à l'article 1.3.

La mise en service est réputée réalisée dès lors qu'ont été réalisés ces travaux, équipements et aménagements.

L'exploitant notifie au préfet et au maire de la commune de Saint-Arcons-de-Barges la mise en service de la carrière.

L'acte de cautionnement solidaire prévu à l'article 3.4.2 du présent arrêté attestant la constitution de la garantie financière doit parvenir au préfet dans un délai de 2 mois maximum à compter de la mise en service de l'installation.

ARTICLE 1.5 CONDUITE DE L'EXPLOITATION

1.5.1 Principe d'exploitation

L'exploitant doit respecter les dispositions figurant dans sa demande et notamment dans l'étude d'impact et dans l'étude de dangers et qui ne sont pas contraires aux dispositions de la présente autorisation.

L'exploitation doit être menée dans le respect des mesures de sécurité applicables aux carrières, et notamment du code du travail et de l'ensemble du règlement général des industries extractives (R.G.I.E.).

L'exploitation doit être conçue, organisée et conduite de façon à permettre une bonne insertion de la carrière dans le paysage conformément au dossier de demande, en particulier :

La production annuelle de la carrière est limitée à un maximum de 100 000 tonnes. La production moyenne annuelle de l'exploitation sur une période quinquennale est de 80 000 tonnes. Au cas où l'exploitant prévoirait de dépasser la moyenne annuelle pendant plus de 2 années, il devra en informer le Préfet et justifier que les garanties financières restent en adéquation avec le phasage d'exploitation.

L'extraction est réalisée à ciel ouvert et à sec, par action mécanique, suivant des tranches parallèles aux fronts à l'aide d'engins mécaniques terrestres.

Le volume total des matériaux exploitables à extraire est limité à environ 2 400 000 m³.

Les installations fonctionnent les jours ouvrables de 7h00 à 12h00 et de 13h30 à 17h30.

1.5.2 Déboisement – décapage – découverte

Le déboisement et le décapage seront réalisés de manière progressive et coordonnée aux travaux d'extraction. Le déboisement est réalisé préférentiellement de début septembre à février, soit en dehors la période de nidification de l'avifaune locale et la période de parturition et d'élevage des jeunes .

Les opérations de décapage et de stockage provisoires des matériaux de découverte sont réalisées sur le site de manière sélective de façon à ne pas mêler les terres végétales, consistant l'horizon humifère, aux stériles.

Les matériaux de découverte sont positionnés en merlon-écran périphérique de l'exploitation afin de masquer celle-ci.

Les terres et déblais sont réutilisés le plus rapidement possible, éventuellement au fur et à mesure de la remise en état du site. Afin de préserver leur valeur agronomique, les terres végétales sont stockées sur une hauteur inférieure à 2 m. Ces stocks sont constitués par simple déversement, sans circulation sur la terre ainsi stockée. La commercialisation de la terre végétale est interdite.

1.5.3 Extraction

Les différentes étapes du programme d'exploitation seront établies conformément au plan de phasage général et aux plans de phasage détaillés de l'exploitation annexés au présent arrêté, en 6 phases de 5 ans. L'avancement de l'extraction s'effectuera, par campagnes d'abattage en reculant les fronts existants pour exploiter les terrains de l'extension situés à l'est et à l'ouest de la carrière, conformément aux orientations proposées dans la demande. La cote minimale d'extraction sur la carrière est de 1 235 m NGF.

Les matériaux seront extraits par action mécanique (l'extraction sera réalisée à la pelle ou au bulldozer par couches successives (progression verticale) tout en respectant les paliers de hauteur maximale de 15 m, un merlon de pouzzolane sera maintenu en permanence en front de taille afin d'éviter le basculement des engins, sur 3 à 5 fronts de taille de 10 à 15 m de hauteur maximale (puissance du gisement de 25 à 85 m de hauteur) et de 6 m de largeur minimum, et sont repris en pied de front à la pelle hydraulique et acheminés jusqu'à l'installation concassage, criblage.

Le sous-cavage est interdit. Le front de taille sera régulièrement visité et au moins une fois par semaine pendant les phases d'exploitation. Il sera purgé en tant que de besoin.

L'accès aux zones dangereuses des chantiers (danger permanent ou temporaire) est interdit par une protection adaptée et efficace. Le danger est également signalé par pancartes.

1.5-4 Aménagement – entretien

L'ensemble du site et ses abords placés sous le contrôle de l'exploitant sont maintenus en bon état de propreté. Les bâtiments et installations sont entretenus en permanence.

Les voies de circulation internes et aires de stationnement des véhicules sont aménagées et entretenues conformément aux dispositions du Code du travail et du Règlement Général des Industries Extractives.

Le carreau de la carrière est constamment tenu en bon état. Les vieux matériels, ferrailles, bidons, pneumatiques et tous autres résidus ou déchets ne doivent pas s'y accumuler. Ils sont traités et éliminés comme il est précisé à l'article 2.6 ci-après.

L'exploitant prend toutes les dispositions nécessaires dans la conception, l'aménagement, l'entretien et l'exploitation des installations pour :

- limiter la consommation d'eau et limiter les émissions de polluants dans l'environnement,
- assurer la gestion des effluents et déchets en fonction de leurs caractéristiques, ainsi que la réduction des quantités rejetées,
prévenir en toutes circonstances, l'émission, la dissémination ou le déversement, chroniques ou accidentels, directs ou indirects, de matières ou substances qui peuvent présenter des dangers ou inconvénients pour la commodité de voisinage, la santé, la salubrité publique, l'agriculture, la

protection de la nature et de l'environnement ainsi que pour la conservation des sites et des monuments.

1.5.5 Stockage des matériaux

Les quantités de matériaux extraits (volume et masse) ainsi que les stocks de matériaux bruts et préparés (prêts à être commercialisés) feront l'objet d'une évaluation par un géomètre à la fin de chaque année.

ARTICLE 1.6 MESURES EN FAVEUR DE LA BIODIVERSITÉ (ET DU PAYSAGE)

1.6.1 Mesures d'évitement réduction et d'accompagnement en faveur de la biodiversité

- le défrichage est réalisé par tranche de septembre à février, hors période de reproduction
- une zone tampon de plusieurs mètres de largeur de végétation en partie sommitale (et/ou plantation) est conservée (Ouest du site), une zone de protection stricte (îlot de senescence) est créée, permettant la protection de la station de Buxbaumie, et de reconstituer à terme la hêtraie sapinière neutrophile
- les bosquets de hêtres, feuillus et sapins sont conservés en partie basse (Est du site) pour favoriser à terme la reconstitution d'une forêt montagnarde mixte

Les mesures d'accompagnement sont les suivantes :

- un balisage et une matérialisation des zones de protection et des stations de Buxbaumie verte sont réalisés
- un suivi des stations de Buxbaumie verte, avec une gestion expérimentale de complémentation des quantités de bois mort est mise en place (dépôt de bois mort)
- une information et sensibilisation de la commune et l'ONF sont faites

ARTICLE 1.7 REMISE EN ÉTAT

1.7.1 Principe

La remise en état consiste à assurer la sécurité du site, à procéder à une intégration naturelle et paysagère des différents volumes créés par la carrière et à restituer des milieux naturels capables d'assurer une reconquête naturelle du terrain.

Par ailleurs le site doit être laissé dans un état tel qu'il ne s'y manifeste aucun danger ou inconvénients pour l'environnement (nuisances - pollutions).

La remise en état est coordonnée à l'avancement des travaux d'exploitation et effectuée à partir de la première phase quinquennale d'exploitation conformément aux indications figurant dans le dossier de la demande. En particulier, la restitution du site après exploitation sera sous forme de front de taille verticaux avec banquettes déconnectées des abords afin de permettre à certains rapaces comme le Grand-duc de nicher et d'éviter tout prédateur à quatre pattes d'y accéder.

D'une manière générale les stériles de la découverte et de l'exploitation sont réutilisés le plus rapidement possible au modelage des terrains déjà exploités.

1.7.2 Remblayage

Aucun apport de déchets inertes en provenance de l'extérieur n'est autorisé.

1.7.3 Mesures particulières

L'exploitant tient à la disposition de l'inspection des installations classées les justificatifs des aménagements réalisés. Le réaménagement envisagé de l'exploitation consistera à restituer le site au

milieu naturel. La vocation du site aura un aspect écologique avec le maintien et la création d'habitats naturels, voire un aspect pédagogique.

Les aménagements permettant la création de milieux diversifiés qui participeront à la mise en valeur naturelle, écologique et pédagogique du site sont notamment :

- le développement naturel des essences locales est favorisé
- les plantations en alignements sont évitées afin de se rapprocher le plus d'un boisement naturel
- une diversification de milieux est maintenue : falaises, bois, espaces ouverts afin de recréer les conditions favorables à l'installation d'espèces animales et végétales

La remise en état du site sera fondée sur le schéma classique de traitement des talus (talus avec redans).

1.7.4 Fin d'exploitation

L'emprise de la carrière est débarrassée de tous les vieux matériels, objets et matériaux divers, déchets qui pourraient s'y trouver. Ils sont traités et éliminés comme des déchets conformément aux termes de l'article 2.6 ci-après.

Les réservoirs ayant contenu des liquides susceptibles de polluer les eaux sont vidés, nettoyés, dégazés et le cas échéant décontaminés. Ces produits du nettoyage sont traités comme des déchets.

Si l'arrêt définitif de l'extraction est décidé avant l'échéance de la présente autorisation, la remise en état doit être terminée six mois après l'arrêt des travaux d'exploitation. En tout état de cause, la remise en état doit être achevée avant l'échéance de la présente autorisation.

ARTICLE 1.8 SÉCURITÉ PUBLIQUE

1.8.1 Accès sur la carrière

Durant les heures d'activité, l'accès de la carrière est contrôlé. Les personnes étrangères à l'établissement ne doivent pas avoir libre accès aux chantiers et aux installations. En dehors des heures ouvrées, cet accès est interdit sauf autorisation expresse de l'exploitant.

Les accès au site d'exploitation sont équipés de barrières fermées en dehors des heures d'activité.

Les aménagements d'accès à la voirie publique, la clôture et les barrières aux accès, sont maintenus en bon état.

1.8.2 Distances limites et zones de protection

Les bords de l'excavation, y compris les travaux de décapage, sont tenus à distance horizontale d'au moins dix mètres des limites du périmètre sur lequel porte l'autorisation, ainsi que de l'emprise des éléments de la surface dont l'intégrité conditionne le respect de la sécurité et de la salubrité publique.

De plus, l'exploitation du gisement à son niveau le plus bas est arrêtée à compter du bord supérieur de la fouille à une distance horizontale telle que la stabilité des terrains voisins ne soit pas compromise. Cette distance prend en compte la hauteur totale de l'excavation, la nature et l'épaisseur des différentes couches présentes sur toute cette hauteur.

TITRE 2 - PRÉVENTION DES POLLUTIONS

ARTICLE 2.1 DISPOSITIONS GÉNÉRALES

L'exploitant prend toutes les dispositions nécessaires dans la conduite de l'exploitation pour limiter les risques de pollution (eaux, air, sols), de nuisances par le bruit et les vibrations, l'impact visuel et pour lutter contre la propagation d'espèces végétales invasives (ambrosie, renouée du japon,...).

L'établissement dispose de réserves suffisantes de produits ou matières consommables utilisées de manière courante ou occasionnelle pour assurer la protection de l'environnement tels que produits de neutralisation, liquides inhibiteurs, produits absorbants.

Les véhicules sortant de l'installation ne doivent pas être à l'origine d'envols de poussières ni entraîner de dépôt de poussière ou de boue sur la voie publique.

ARTICLE 2.2 POLLUTION DES EAUX

2.2.1 Prévention des pollutions accidentelles

L'entretien et les réparations des véhicules et engins mobiles sont effectués hors du site. En cas d'impossibilité technique majeure, toutes les dispositions sont prises afin d'éviter toutes fuites de flux de polluant.

Le ravitaillement et le petit entretien des engins de chantier est réalisé sur une aire de type "plate-forme-engins" prévue à l'article 1.3.6 du présent arrêté. Elle forme rétention, permettant ainsi la récupération totale des liquides polluants accidentellement répandus et des eaux de pluie qu'elle pourra recevoir, et est reliée à un séparateur d'hydrocarbures.

Le parage des engins s'effectue sur cette aire de type "plateforme-engins" prévue à l'article 1.3.6 du présent arrêté.

En cas d'utilisation d'un groupe électrogène, celui-ci est implanté sur une aire étanche, d'un volume de rétention égal au total des réservoirs du groupe, et en mesure de collecter les éventuelles égouttures lors des remplissages.

Des produits absorbants et des kits de dépollution sont présents dans les engins, à proximité de l'installation de traitement et sur le reste du site en quantité suffisante pour pallier toute pollution accidentelle d'hydrocarbures.

Tout stockage d'un liquide susceptible de créer une pollution des eaux ou des sols est sécurisé contre les chocs et est associé à une capacité de rétention dont le volume est au moins égal à la plus grande des deux valeurs suivantes :

- 100 % de la capacité du plus grand réservoir,
- 50 % de la capacité des réservoirs associés

Lorsque le stockage est constitué exclusivement de récipients de capacité unitaire inférieure ou égale à 250 litres, admis au transport, le volume minimal de la rétention est au moins égal à :

- 50 % de la capacité totale des récipients dans le cas de liquides inflammables, à l'exception des lubrifiants
- 20 % de la capacité totale des récipients dans les autres cas
- dans tous les cas, égal au minimum à 1000 litres, ou égal à la capacité totale lorsque celle-ci est inférieure à 1000 litres

La capacité de rétention est étanche aux produits qu'elle pourrait contenir et résiste à l'action physique et chimique des fluides. Il en est de même pour le dispositif d'obturation, qui doit être maintenu fermé en conditions normales. La capacité de rétention et le dispositif d'obturation sont vérifiés périodiquement. Les liquides qui y sont accidentellement recueillis et les eaux de pluies sont retirés par relevage.

Les produits récupérés en cas d'accident ne peuvent en aucun cas être rejetés dans le milieu naturel. Ils doivent être soit réutilisés, soit éliminés comme des déchets.

2.2.2 Eaux domestiques

A défaut d'un raccordement à un réseau d'assainissement collectif, les eaux des sanitaires sont dirigées vers un dispositif conforme aux règlements en vigueur fixant les dispositions techniques et administratives applicables aux systèmes d'assainissement non collectif.

2.2.3 Qualité des effluents rejetés

Les eaux rejetées dans le milieu naturel respectent les paramètres suivants mesurés, selon les normes en vigueur, sur un échantillon représentatif (brut non décanté et non filtré, sans dilution préalable ou mélange avec d'autres effluents) des rejets moyens d'une journée (proportionnel au débit) :

Paramètre	Valeur	Norme de mesure
pH	compris en 5,5 et 8,5	NFT 90 008
Température	inférieure à 30°C	NFT 90 100
MEST(1)	inférieur à 35 mg/l	NFT 90 105
DCO (2)	inférieure à 125 mg/l	NFT 90 101
Hydrocarbures	inférieurs à 10 mg/l	NFT 90 114
Couleur (modification du milieu récepteur)	100 mg Pt/l.	

(1) MEST : matière en suspension totale.

(2) DCO : demande chimique en oxygène, sur effluent non décanté.

Ces valeurs limites sont respectées pour tout échantillon prélevé proportionnellement au débit sur vingt-quatre heures ; en ce qui concerne les matières en suspension, la demande chimique en oxygène et les hydrocarbures, aucun prélèvement instantané ne doit dépasser le double de ces valeurs limites.

ARTICLE 2.3 POLLUTION DE L'AIR ET POUSSIÈRES

Le brûlage à l'air libre est interdit, et notamment le brûlage des huiles usagées, des pneumatiques et tous autres déchets ou résidus.

L'exploitant prend toutes dispositions utiles pour éviter l'émission et la propagation des poussières sur la carrière et les installations de traitement (arrosage des pistes est réalisé par temps sec et venteux - mise en tas des matériaux – chargement, etc.).

Les aires de stockage, les trémies et les appareils de manutention doivent être conçus et aménagés de manière à éviter des envols de poussières susceptibles d'incommoder le voisinage.

2.3.1 Installations de traitement des matériaux

Dans le cas d'émissions de poussières, les installations de traitement des matériaux seront équipées de dispositifs de limitation d'émission de poussières aussi complets et efficaces que possible.

ARTICLE 2.4 BRUIT

L'exploitation de la carrière et des installations annexes est équipée, orientée et conduite de façon qu'elle ne puisse engendrer de bruits aériens ou de vibrations mécaniques susceptibles de compromettre la santé ou la sécurité du voisinage ou de constituer une gêne pour sa tranquillité au regard des prescriptions de l'arrêté ministériel du 23 janvier 1997, relatif à la limitation des bruits émis dans l'environnement par les installations classées pour la protection de l'environnement relevant du livre V titre 1er du code de l'environnement.

Les bruits aériens émis par la carrière et les installations de traitement des matériaux, en limites de propriété de l'établissement, sont limités à :

- 70 dB(A) de 7 h à 22 h, sauf dimanches et jours fériés,
- 60 dB(A) de 22 h à 7 h, ainsi que les dimanches et jours fériés.

En tout état de cause, à l'intérieur des locaux riverains habités ou occupés par des tiers, que les fenêtres soient ouvertes ou fermées et, le cas échéant, en tous points des parties extérieures (cour - jardin - terrasse..) de ces mêmes locaux, l'émergence ne doit pas être supérieure à :

Niveau de bruit ambiant existant dans les zones à émergence réglementée (incluant le bruit de l'établissement)	Émergence admissible pour la période allant de 7 h 00 à 22 h 00 sauf dimanches et jours fériés	Émergence admissible pour la période allant de 22 h 00 à 7 h 00 ainsi que les dimanches et jours fériés
Supérieur à 35 dB(A) et inférieur ou égal à 45 dB (A)	6 dB(A)	4 dB (A)
Supérieur à 45 dB(A)	5 dB (A)	3 dB (A)

Le respect des valeurs maximales d'émergence doit être assuré dans les immeubles les plus proches occupés ou habités par des tiers et existant à la date de l'arrêté d'autorisation et dans les immeubles construits après cette date et implantés dans les zones destinées à l'habitation par des documents d'urbanisme opposables aux tiers publiés à la date de l'arrêté d'autorisation.

L'émergence est définie comme la différence entre les niveaux de bruit mesurés lorsque l'ensemble carrière et installations est en fonctionnement, et lorsqu'il est à l'arrêt.

Les niveaux de bruit sont appréciés par le niveau de pression continu équivalent pondéré LAeq mesuré sur une durée représentative du fonctionnement le plus bruyant.

Les mesures de bruit sont effectuées conformément à l'annexe de l'arrêté ministériel du 23 janvier 1997 relatif aux bruits aériens émis dans l'environnement par les installations classées pour la protection de l'environnement.

Les véhicules de transport, les matériels de manutention et les engins de chantier utilisés sur le périmètre de la carrière doivent être conformes à la réglementation en vigueur.

L'usage de tous appareils de communication par voie acoustique (sirènes, avertisseurs, haut-parleurs, etc.) gênants pour le voisinage est interdit, sauf si leur emploi est exceptionnel et réservé à la prévention ou au signalement d'incidents graves ou d'accidents ou à la sécurité des personnes.

Un contrôle des niveaux sonores est effectué en limite du périmètre d'autorisation de la carrière et dans les zones à émergence réglementée au cours de la première année d'exploitation ; le contrôle des niveaux sonores est renouvelé le cas échéant.

Le résultat de ces contrôles est communiqué sur demande à l'Inspection des Installations Classées avec les commentaires et propositions éventuelles d'améliorations.

ARTICLE 2.5 Émissions lumineuses

L'exploitation ne devra pas être à l'origine d'émissions lumineuses susceptibles d'avoir une incidence sur le voisinage ou sur la sécurité des tiers à l'extérieur du site.

ARTICLE 2.6 DÉCHETS

Toutes dispositions sont prises pour limiter les quantités de déchets produits, notamment en effectuant toutes les opérations de valorisation possibles.

Les diverses catégories de déchets sont collectées séparément puis valorisées ou éliminées par des installations dûment autorisées conformément à la réglementation en vigueur.

L'exploitant organise en particulier la collecte sélective des déchets tels que produits de vidanges, pneumatiques usagés, papiers, cartons, bois, plastiques ; cette liste non limitative étant susceptible d'être complétée en tant que de besoin. Dans l'attente de leur évacuation, ces déchets sont conservés dans des conditions assurant toute sécurité et ne présentant pas de risque de pollution (prévention d'un lessivage par des eaux météoriques, d'une pollution des eaux superficielles et souterraines, des envois et des odeurs) pour les populations avoisinantes et l'environnement.

En particulier, les aires de transit de déchets susceptibles de contenir des produits polluants sont réalisées sur des aires étanches et aménagées pour la récupération des éventuels liquides épandus et des eaux météoriques souillées.

L'exploitant est en mesure de justifier la nature, l'origine, le tonnage et le mode d'élimination de tout déchet.

L'exploitant tient un registre chronologique où sont consignés tous les déchets sortant. Le contenu minimal des informations du registre est fixé en référence à l'arrêté du 29 février 2012 fixant le contenu des registres mentionnés aux articles R. 541-43 et R. 541-46 du code de l'environnement.

Chaque lot de déchets dangereux expédié vers l'extérieur est accompagné du bordereau de suivi défini à l'article R. 541-45 du code de l'environnement. Les bordereaux et justificatifs correspondants sont tenus à la disposition de l'inspection des installations classées sur le site durant 5 années au minimum.

Les emballages ayant contenu des substances explosives font l'objet d'un examen systématique afin de s'assurer qu'ils sont vides. Les conditions opératoires de cette vérification ainsi que les mesures de protection du personnel sont de la responsabilité de l'exploitant et doivent être définies dans les documents d'exploitation. Les emballages ayant contenu des substances explosives peuvent ensuite, en accord avec le fournisseur et aux conditions fixées par ce dernier, être détruits sur place (déchiquetage, ...) sur un secteur de la carrière affecté et adapté à cette opération. L'exploitant prend toutes les dispositions nécessaires dans la conception, l'aménagement et l'exploitation de ses installations pour assurer une bonne gestion des déchets de son entreprise et en limiter la production et favoriser toutes les opérations de valorisation possibles.

TITRE 3 - PRESCRIPTIONS SPÉCIFIQUES

ARTICLE 3.1 RÉGLEMENTATION GÉNÉRALE

L'arrêté ministériel du 22 septembre 1994 relatif aux exploitations de carrières et aux installations de premier traitement des matériaux de carrières est applicable à cette exploitation.

L'exploitation doit être menée dans le respect des mesures de sécurité et de santé au travail applicables aux carrières, et notamment la partie IV du Code du travail.

L'exploitant est également tenu de respecter les dispositions prescrites par :

- la partie réglementaire du nouveau code minier
- le décret n° 80-331 du 7 mai 1980 modifié portant règlement général des industries extractives (R.G.I .E.)

ARTICLE 3.2 RISQUES

3.2.1 Consignes d'exploitation et de sécurité

L'exploitant établit sous sa responsabilité et en tant que de besoin les diverses consignes précisant les modalités d'application des dispositions du présent arrêté ainsi que celles relatives à l'utilisation des équipements, aux modes opératoires, aux interventions de maintenance et de nettoyage, aux contrôles à effectuer périodiquement ou de façon exceptionnelle notamment à la mise en route ou à l'arrêt des installations, aux opérations dangereuses, aux procédures d'arrêt d'urgence et de mise en sécurité des installations, aux mesures à prendre en cas de fuite sur un récipient ou une canalisation contenant des substances dangereuses, aux moyens d'extinction à utiliser en cas d'incendie, aux procédures d'alerte avec les numéros de téléphone du responsable d'intervention de l'établissement et des services d'incendie et de secours, etc.

Ces consignes d'exploitation et de sécurité sont tenues à jour. Elles sont affichées dans les lieux fréquentés par le personnel et aux abords des installations et équipements concernés. Elles seront distribuées au personnel et régulièrement commentées et expliquées.

3.2.2 Direction technique – Prévention

L'exploitation doit se faire sous la surveillance, directe ou indirecte, d'une personne chargée de la direction technique des travaux, nommément désignée par l'exploitant et ayant une connaissance de la conduite de l'exploitation et de ses dangers et inconvénients.

Le titulaire de l'autorisation déclare au directeur régional de l'environnement, de l'aménagement et du logement le nom de la personne chargée de la direction technique des travaux et les noms des entreprises extérieures retenues pour l'exécution de tout ou partie des travaux entrepris sur la carrière.

L'exploitant rédige un document unique portant sur l'évaluation des risques auxquels les personnes travaillant sur la carrière sont exposées et sur les mesures prises pour assurer la sécurité. Il élabore des dossiers de prescriptions relatifs aux travaux exécutés sur la carrière, afin de communiquer à son personnel de manière compréhensible les instructions sur les risques qui sont susceptibles de se rencontrer sur ce site. Ces documents sont tenus à jour de manière régulière.

3.2.3 Connaissance des produits – Étiquetage

L'exploitant doit avoir à sa disposition des documents lui permettant de connaître la nature et les risques des produits dangereux présents dans l'installation, en particulier les fiches de données de sécurité prévues par l'article R.4411-73 du code du travail.

L'inventaire et l'état des stocks des substances ou préparations dangereuses présentes dans l'établissement (nature, état physique et quantité, emplacements) en tenant compte des phrases de risques codifiées par la réglementation en vigueur, sont constamment tenus à jour.

Cet inventaire, auquel est annexé un plan général des stockages, est tenu à la disposition permanente de l'Inspection des Installations Classées et des services de secours.

Les fûts, réservoirs et autres emballages doivent porter en caractères très lisibles le nom des produits et les symboles de danger conformément, s'il y a lieu, à la réglementation relative à l'étiquetage des substances et préparations chimiques dangereuses.

La présence de matières dangereuses ou combustibles est limitée aux nécessités de l'exploitation.

3.2.4 Incendie

L'installation doit être accessible depuis la route principale, et disposer de lieux de passage suffisants, pour permettre l'intervention des services d'incendie et de secours.

L'installation doit être dotée de moyens de secours contre l'incendie appropriés aux risques et conformes aux normes en vigueur, notamment :

- d'extincteurs répartis dans les engins et les installations techniques, bien visibles et facilement accessibles, les agents d'extinction doivent être appropriés aux risques à combattre et compatibles avec les produits stockés
- d'extincteurs adaptés aux risques (électriques) disposés dans les installations techniques
- d'un bac à sable sec et meuble (ou équivalent) et de deux extincteurs au niveau de l'aire de ravitaillement des engins
- d'un moyen permettant d'alerter les services d'incendie et de secours
- de plans des locaux facilitant l'intervention des services d'incendie et de secours

Ces matériels doivent être maintenus en bon état et vérifiés au moins une fois par an.

3.2.5 Formation du personnel

Outre l'aptitude au poste occupé, les différents opérateurs et intervenants sur le site, y compris le personnel intérimaire, reçoivent une formation à l'embauche et annuelle sur les risques inhérents des installations, la conduite à tenir en cas d'incident ou accident et, sur la mise en œuvre des moyens d'intervention.

ARTICLE 3.3 AMÉNAGEMENTS ET ÉQUIPEMENTS

3.3.1 Installations électriques

Les installations électriques seront réalisées par des personnes qualifiées, avec du matériel électrique approprié, conformément aux règles de l'art et suivant les textes et les normes en vigueur. Il en est de même des adjonctions, modifications ou réparations.

Les équipements métalliques (charpentes, réservoirs, cuves, canalisations, etc.) sont mis à la terre conformément aux normes applicables et compte tenu de la nature des produits.

Toutes les installations électriques doivent être maintenues en bon état. Les défauts et anomalies constatés sont supprimés dans les meilleurs délais.

Elles doivent être contrôlées après leur installation ou leur modification, puis vérifiées périodiquement par une personne ou un organisme agréé.

3.3.2 Stockage et distribution d'hydrocarbures

Les hydrocarbures seront stockés dans une citerne étanche à double paroi ou sur rétention adaptée. Les réservoirs aériens seront placés dans une cuvette de rétention conforme aux dispositions de l'article 2.2.1 ci-avant.

Les réservoirs devront être maintenus solidement de façon qu'ils ne puissent se déplacer sous l'effet du vent, des eaux et des trépidations.

Le matériel d'équipement des réservoirs devra être conçu et monté de telle sorte qu'il ne risque pas d'être soumis à des tensions anormales en cas de dilatation, tassement du sol, etc...

Il est en particulier interdit d'intercaler des tuyauteries flexibles entre le réservoir et les robinets ou clapets d'arrêt isolant ce réservoir des appareils d'utilisation.

Chaque réservoir devra être équipé d'un dispositif permettant de connaître, à tout moment, le volume du liquide contenu.

Ce dispositif ne devra pas, par sa construction et son utilisation, produire une déformation ou une perforation de la paroi du réservoir.

Tout réservoir de stockage des hydrocarbures non utilisé sera dégazé, et le cas échéant, neutralisé ou évacué.

Avant chaque remplissage de réservoirs, un contrôle devra être pratiqué, visant à s'assurer qu'il est capable de recevoir la quantité d'hydrocarbures à livrer sans risque de débordement.

Chaque réservoir devra être équipé d'une canalisation de remplissage dont l'orifice comportera un raccord fixe d'un modèle standard et correspondant à ceux équipant les flexibles de raccordement du véhicule ravitailleur.

En dehors des opérations d'approvisionnement cet orifice devra être fermé par un obturateur étanche. Les égouttures de cet orifice devront être récupérées.

La canalisation de remplissage, à proximité de l'orifice, devra mentionner, de façon apparente, la nature du produit et la capacité du réservoir qu'elle relie.

Le réservoir devra être placé en contrebas des appareils d'utilisation ou de distribution, sauf si l'installation comporte un dispositif de sécurité évitant tout écoulement accidentel du liquide par siphonnage. Une notice détaillée et un certificat d'efficacité de ce dispositif devront être conservés sur le site de la carrière.

Les aires de remplissage et de soutirage devront être conçues et aménagées de telle sorte qu'à la suite d'un incident, les liquides répandus ne puissent se propager ou polluer les eaux. Elles seront du type « plate-forme engins » visée à l'article 1.3.7.

Les appareils de distribution devront présenter toutes les sécurités et les garanties relatives à la manipulation de liquides inflammables.

Ils devront être ancrés et protégés contre les heurts de véhicules (lots en béton, butoir de roue, etc...). Les flexibles de distribution ou de remplissage seront conformes à la norme en vigueur. Ils seront entretenus en bon état de fonctionnement et remplacés au plus tard 6 ans après leur date de fabrication. On devra éviter qu'ils traînent sur l'aire de distribution.

Le robinet de distribution sera muni d'un dispositif automatique commandant l'arrêt total du débit lorsque le récepteur est plein.

Les produits fixants ou absorbants appropriés permettant de retenir les hydrocarbures accidentellement répandus seront stockés et disponibles à proximité du poste de distribution, avec les moyens nécessaires à leur mise en œuvre.

ARTICLE 3.4 GARANTIE FINANCIÈRE

3.4.1 Montant de la garantie

La garantie financière a pour but d'assurer, en cas de défaillance du bénéficiaire de l'autorisation, une remise en état du site visant une insertion satisfaisante de la carrière dans son environnement.

Le montant de référence des garanties financières, établi selon le mode de calcul forfaitaire de l'annexe I de l'arrêté ministériel du 09 février 2004 modifié le 24 décembre 2009, est fixé à :

Montants des garanties financières, en euros, TTC :

Période	Montant de la garantie
0 – 5 ans	174 482 €
5 ans – 10 ans	219 786 €

10 ans – 15 ans	242 211 €
15 ans – 20 ans	248 774 €
20 ans – 25 ans	234 243 €
25 ans à " constatation de la remise en état "	235 739 €

Valeurs de référence prises pour le calcul de la garantie financière : indice TP01 = 684,2 (104,7 indice TP1-base 2010 * 6,5345, arrondi à une décimale, soit 684,2 pour le mois de juin 2017 publié au JO le 16/09/2017) et taux de la TVAR = 20%.

Ce montant est automatiquement actualisé, sous la responsabilité de l'exploitant, sur la base de l'indice TPO1 publié par l'INSEE et de l'évolution de la TVA. Cette révision intervient pour fixer le montant réel de la garantie de la période considérée supérieure à 5 ans, qui doit figurer sur l'acte de cautionnement à produire.

Cette actualisation est effectuée sur la base de l'annexe III de l'arrêté ministériel du 09 février 2004 modifié, relatif à la détermination du montant des garanties financières de remise en état des carrières prévues par la législation des installations classées.

Cette révision intervient également automatiquement durant la période considérée lorsque l'indice progresse de plus de 15 % sur une période inférieure à cinq ans. Cette actualisation intervient dans les six mois suivant cette augmentation.

Ce montant peut, le cas échéant, être révisé si la conduite de l'exploitation ou la remise en état s'écarte notablement du schéma prévisionnel produit. Cette révision est initiée, soit par l'exploitant sur présentation d'un dossier motivé, soit par l'Inspection des Installations classées.

Toute modification des conditions d'exploitation conduisant à l'augmentation du montant des garanties financières doit être portée sans délai à la connaissance du préfet et ne peut intervenir avant la fixation du montant de celles-ci par arrêté complémentaire et la fourniture de l'attestation correspondante par l'exploitant.

3.4.2 Justification de la garantie

L'exploitant adresse au Préfet le document attestant la constitution des garanties financières établie dans les formes prévues par l'arrêté ministériel du 31 juillet 2012 relatif aux modalités de constitution de garanties financières prévues aux articles R. 516-1 et suivants du code de l'environnement.

Les renouvellements successifs de la garantie financière actualisée couvrant les périodes suivantes sont également adressés au Préfet, au moins six mois avant l'échéance de la garantie en cours.

En toute période, l'exploitant doit être en mesure de justifier l'existence d'une caution solidaire telle que prévue par la réglementation. Notamment, le document correspondant doit être disponible au siège de l'entreprise ou sur un site proche et l'inspection des installations classées pour la protection de l'environnement peut en demander communication lors de toute visite.

Outre les sanctions rappelées à l'article L516-1 du code de l'environnement, l'absence de garanties financières peut entraîner la suspension du fonctionnement des installations classées visées au présent arrêté, après mise en œuvre des modalités et sanctions prévues à l'article L.171-8 de ce code. Conformément à l'article L.171-9 du même code, pendant la durée de la suspension, l'exploitant est tenu d'assurer à son personnel le paiement des salaires, indemnités et rémunérations de toute nature auxquels il avait droit jusqu'alors.

3.4.3 Appel à la garantie financière

Les garanties financières ont pour objectif de garantir la remise en état des carrières en cas de défaillance de l'exploitant.

Indépendamment des poursuites pénales qui peuvent être exercées, le préfet appelle et met en œuvre les garanties financières dans les cas de figures ci-dessus :

- soit après mise en jeu de la mesure de consignation prévue à l'article L. 171-8 du code de l'environnement, c'est-à-dire lorsque l'arrêté de consignation et le titre de perception rendu exécutoire ont été adressés à l'exploitant mais qu'ils sont restés partiellement ou totalement infructueux
- soit en cas d'ouverture d'une procédure de liquidation judiciaire à l'encontre de l'exploitant
- soit en cas de disparition de l'exploitant personne morale par suite de sa liquidation amiable ou judiciaire ou du décès de l'exploitant personne physique

3.4.4 Levée de la garantie financière

L'obligation de garanties financières n'est pas limitée à la durée de validité de l'autorisation. Elle est levée après la cessation d'exploitation de la carrière, et après que les travaux couverts par les garanties financières ont été réalisés.

Ce retour à une situation normale est constaté, dans le cadre de la procédure de cessation d'activité prévue aux articles R. 512-39-1 à R. 512-39-6 du code de l'environnement, par l'Inspection des Installations Classées qui établit un procès verbal de constat de fin de travaux de remise en état (récolement).

En application de l'article R516-5 du code de l'environnement, l'obligation de garanties financières est levée par arrêté préfectoral après consultation des maires des communes intéressées.

En application de l'article R. 516-5 du code de l'environnement, le préfet peut demander la réalisation, aux frais de l'exploitant, d'une évaluation critique par un tiers expert des éléments techniques justifiant la levée de l'obligation de garanties financières.

TITRE 4 - DISPOSITIONS GÉNÉRALES

ARTICLE 4.1 TRANSFERT D'EXPLOITANT

Dans le cas où l'établissement change d'exploitant, le successeur en fait la déclaration au Préfet dans les trois mois qui suivent la prise en charge de l'exploitation.

La demande d'autorisation de changement d'exploitant est soumise à autorisation. Le nouvel exploitant adresse au préfet les documents établissant ses capacités techniques et financières et l'acte attestant de la constitution de ses garanties financières.

ARTICLE 4.2 MISE A JOUR DES ÉTUDES D'IMPACT ET DE DANGERS

Les études d'impact et de dangers sont actualisées à l'occasion de toute modification notable telle que prévue à l'article R 181-46 du code de l'environnement, y compris en ce qui concerne les moyens humains et organisationnels. Ces compléments sont systématiquement communiqués au préfet qui pourra demander une analyse critique d'éléments du dossier justifiant des vérifications particulières, effectuée par un organisme extérieur expert dont le choix est soumis à son approbation. Tous les frais engagés à cette occasion sont supportés par l'exploitant.

ARTICLE 4.3 INCIDENT - ACCIDENT

L'exploitant est tenu à déclarer dans les meilleurs délais à l'Inspection des installations classées les accidents ou incidents survenus du fait du fonctionnement de son installation qui sont de nature à porter atteinte aux intérêts mentionnés à l'article L.511-1 du code de l'environnement.

Un rapport d'accident ou, sur demande de l'Inspection des installations classées, un rapport d'incident est transmis par l'exploitant à l'Inspection des installations classées. Il précise notamment les circonstances et les causes de l'accident ou de l'incident, les effets sur les personnes et l'environnement, les mesures prises ou envisagées pour éviter un accident ou un incident similaire et pour en pallier les effets à moyen ou long terme.

ARTICLE 4.4 ARCHÉOLOGIE

Toute découverte faite au cours de l'exploitation de la carrière pouvant intéresser l'archéologie, doit être préservée et doit faire l'objet d'une déclaration immédiate au maire et au service régional de l'archéologie.

Les agents de ce service ont accès sur la carrière après autorisation de l'exploitant. Ils doivent se conformer aux consignes de sécurité qui leur sont données.

ARTICLE 4.5 CONTROLES

L'Inspection des Installations classées peut demander à tout moment que des contrôles et analyses, portant sur les nuisances de l'établissement soient effectués par des organismes compétents afin de vérifier le respect des prescriptions du présent arrêté.

Les frais occasionnés par ces contrôles sont à la charge de l'exploitant.

Des réunions de concertation avec les riverains et les maires des communes concernées sont régulièrement organisées à l'initiative de l'exploitant afin de faire le point sur les améliorations apportées au fonctionnement de l'exploitation et d'examiner les meilleures orientations à lui donner pour préserver les différents intérêts en jeu.

ARTICLE 4.6 REGISTRES, PLANS ET BILANS

4.6.1 Suivi de l'exploitation et de la remise en état

L'exploitant établit un plan orienté de la carrière sur fond cadastral, sur lequel sont mentionnés :

- les limites du périmètre sur lequel porte le droit d'exploiter ainsi que ses abords dans un rayon de 50 m
- le positionnement des bornes permettant la délimitation du terrain (la borne nivelée sera repérée)
- les éléments dont l'intégrité conditionne le respect de la sécurité publique (routes, chemins, ouvrages publics, habitations, etc.)

Ce plan est mis à jour tous les ans, avant le 31 décembre de l'année en cours. La mise à jour concerne :

- l'emprise des infrastructures (bassin de décantation - pistes – stocks...)
- les surfaces défrichées à l'avancement
- le positionnement des fronts
- l'emprise des chantiers (découverte - extraction - parties exploitées non remises en état...)
- l'emprise des zones remises en état
- les courbes de niveau ou cote d'altitude des points significatifs

Les surfaces de ces différentes zones ou emprises sont consignées dans une annexe à ce plan, de même que le calcul des volumes extraits. Les écarts par rapport au schéma prévisionnel d'exploitation et de remise en état produit en vue de la détermination de la garantie financière sont mentionnés. Ce plan et cette annexe sont tenus à la disposition de l'Inspection des Installations classées.

4.6.2 Déclaration annuelle d'activité et déclaration annuelle des émissions polluantes et des déchets

L'exploitant est tenu de se conformer aux prescriptions de l'arrêté du 31 janvier 2008 modifié relatif au registre et à la déclaration annuelle des émissions polluantes et des déchets.

L'exploitant déclare, conformément à l'arrêté du 7 juillet 2017 portant dématérialisation de l'enquête annuelle sur l'activité des exploitations de carrières et complétant l'arrêté du 31 janvier 2008 modifié relatif au registre et à la déclaration annuelle des émissions et des transferts de polluants et des déchets, chaque année par voie électronique (GEREP), à l'inspection des installations classées, avant le 15 février, un bilan des activités de la carrière et notamment, la production de la carrière, les superficies remises en état, les réserves à exploiter, les coordonnées de l'organisme extérieur de prévention, le nombre d'heures travaillées par son personnel et les entreprises extérieures intervenues sur le site, l'effectif en personnel, les accidents du travail survenus sur le site et les mesures d'empoussiérage.

4.6.3 Plan de gestion des déchets d'extraction

Un plan de gestion des déchets « d'extraction » résultant du fonctionnement de la carrière est établi conformément à l'article 16 bis de l'arrêté du 22 septembre 1994 modifié.

Le plan de gestion est révisé par l'exploitant tous les cinq ans et dans le cas d'une modification apportée aux installations, à leur mode d'utilisation ou d'exploitation et de nature à entraîner une modification substantielle des éléments du plan. Il est transmis au préfet.

4.6.4 Documents-registres

Les documents où figurent les principaux renseignements concernant le fonctionnement de l'installation et notamment le dossier de la demande avec l'étude d'impact, les divers registres mentionnés au présent arrêté, les résultats des contrôles ainsi que les consignes doivent être tenus à la disposition de l'inspection des installations classées.

Cette dernière peut, par ailleurs, demander que des copies ou synthèses de ces documents lui soient adressées, ainsi que toutes justifications des mesures prises pour respecter les dispositions du présent arrêté.

ARTICLE 4.7 VALIDITÉ - CADUCITÉ

L'arrêté d'autorisation cesse de produire effet lorsque, sauf cas de force majeure, l'installation n'a pas été mise en service dans le délai de trois ans à compter de la notification dudit arrêté ou lorsque l'exploitation a été interrompue pendant plus de trois années consécutives.

ARTICLE 4.8 HYGIÈNE ET SÉCURITÉ DU PERSONNEL

L'exploitant doit se conformer par ailleurs aux dispositions du code du travail, du règlement général des industries extractives, du nouveau code minier et ses textes d'application dans l'intérêt de l'hygiène et de la sécurité des travailleurs et de la sécurité publique.

L'exploitant doit recourir à un organisme agréé conformément aux termes de l'arrêté du 31 décembre 2001 pour le développement de la prévention en matière de sécurité et de salubrité du travail.

Le cas échéant, le titulaire de la présente autorisation portera à la connaissance de la DREAL le nom de la personne physique chargée de la direction technique des travaux.

ARTICLE 4.9 DROITS DES TIERS

Les droits des tiers sont et demeurent expressément réservés.

ARTICLE 4.10 CESSATION D'ACTIVITÉ

La cessation d'activité de la carrière et des installations doit être notifiée au préfet six mois avant l'arrêt définitif qui en tout état de cause ne peut se situer après la date d'expiration de l'autorisation.

A la notification de cessation d'activité il est joint un dossier comprenant le plan à jour des terrains d'emprise de la carrière ainsi qu'un mémoire sur l'état du site.

Le mémoire précise les mesures prises ou prévues pour la remise en état du site et pour mettre et laisser celui-ci dans un état tel qu'il ne puisse porter atteinte aux intérêts mentionnés à l'article L.511-1 du code de l'environnement et comporte notamment :

- l'évacuation ou l'élimination des produits dangereux et des déchets présents sur le site
 - les interdictions ou limitations d'accès au site
 - la suppression des risques d'incendie et d'explosion
 - la surveillance des effets de l'installation sur son environnement
 - l'intégration de l'exploitation dans son environnement
- dans la mesure du possible, des photos significatives de l'état du site après réaménagement

ARTICLE 4.11 RECOURS

Le présent arrêté est soumis à un contentieux de pleine juridiction.

Il peut être déféré auprès du tribunal administratif de Clermont-Ferrand:

1° par les tiers intéressés en raison des inconvénients ou des dangers que le fonctionnement de l'installation présente pour les intérêts mentionnés aux articles L. 211-1 et L. 511-1 dans un délai de quatre mois à compter du premier jour de la publication ou de l'affichage de la présente décision

2° par les demandeurs ou exploitants, dans un délai de deux mois à compter de la date à laquelle la décision leur a été notifiée.

Les tiers qui n'ont acquis ou pris à bail des immeubles ou n'ont élevé des constructions dans le voisinage d'une installation classée que postérieurement à l'affichage ou à la publication de l'arrêté autorisant l'ouverture de cette installation ou atténuant les prescriptions primitives ne sont pas recevables à déférer ledit arrêté à la juridiction administrative.

Le présent arrêté peut faire l'objet d'un recours gracieux ou hiérarchique dans le délai de deux mois. Ce recours prolonge de deux mois les délais mentionnés aux 1° et 2° ci-avant.

ARTICLE 4.12 PUBLICITÉ – INFORMATION

Conformément aux dispositions de l'article R.512-39 du code de l'environnement, un extrait du présent arrêté mentionnant qu'une copie du texte intégral est déposée aux archives des mairies et mise à la disposition de toute personne intéressée, sera affiché en mairie de Saint-Arcons-de-Barges pendant une durée minimum d'un mois. Le même extrait est publié sur le site internet de la préfecture qui a délivré l'acte pour une durée identique.

Le maire de Saint-Arcons-de-Barges fera connaître par procès verbal, adressé à la préfecture de la Haute-Loire l'accomplissement de cette formalité.

Le même extrait sera affiché en permanence, de façon visible, sur le site de l'exploitation à la diligence de la SARL EYRAUD & fils.

Une copie dudit arrêté sera également adressée à chaque conseil municipal consulté, à savoir : Saint-Arcons-de-Barges, Barges, Landos, Saint-Paul-de-Tartas.

Un avis au public sera inséré par les soins de la préfecture et aux frais de la SARL EYRAUD & Fils dans deux journaux diffusés dans tout le département.

ARTICLE 4.13 DIFFUSION

Le présent arrêté est notifié à la SARL EYRAUD & fils dont le siège social est situé Le Chamarier – route de Chadron - 43150 LE MONASTIER-SUR-GAZEILLE.

Le secrétaire général de la préfecture du Haute-Loire, le maire de la commune de Saint-Arcons-de-Barges, la directrice régionale de l'environnement, de l'aménagement et du logement Auvergne-Rhône-Alpes sont chargés, chacun en ce qui le concerne, de l'exécution du présent arrêté dont une copie est adressée au président du conseil départemental, aux maires des communes de Saint-Arcons-de-Barges, Barges, Landos, Saint-Paul-de-Tartas, au chef délégué de l'unité interdépartementale Loire-Haute-Loire de la direction régionale de l'environnement, de l'aménagement et du logement Auvergne-Rhône-Alpes, au directeur départemental des territoires, au délégué territorial de l'agence régionale de santé Auvergne-Rhône-Alpes, au chef du service départemental de l'architecture et de patrimoine, au directeur régional des affaires culturelles, au directeur régional de la caisse régionale d'assurance retraite et de la santé au travail.

Fait au Puy-en-Velay, le 28 février 2018

Pour le préfet et par délégation,
le secrétaire général,



Rémy DARROUX

Pièces jointes :

Annexes :


- Annexe 1 : Plan de localisation
- Annexe 2 : Plans de phasage d'exploitation
- Annexe 3 : Plan de remise en état

SOMMAIRE





TITRE 1 - MESURES COMMUNES.....	3
ARTICLE 1.1 NATURE DE L'AUTORISATION.....	3
ARTICLE 1.2 DURÉE – LOCALISATION.....	3
ARTICLE 1.3 AMÉNAGEMENTS PRÉLIMINAIRES.....	4
1.3.1 Attichage.....	4
1.3.2 Bornage.....	4
1.3.3 Clôture.....	4
1.3.4 Accès.....	4
1.3.5 Capacité de rétention des eaux pluviales.....	4
1.3.6 Plate-forme engins.....	5
1.3.7 Évaluation archéologique.....	5
ARTICLE 1.4 MISE EN SERVICE.....	5
ARTICLE 1.5 CONDUITE DE L'EXPLOITATION.....	5
1.5.1 Principe d'exploitation.....	5
1.5.2 Déboisement – décapage – découverte.....	6
1.5.3 Extraction.....	6
1.5.4 Aménagement – entretien.....	6
1.5.5 Stockage des matériaux.....	7
ARTICLE 1.6 MESURES EN FAVEUR DE LA BIODIVERSITÉ (ET DU PAYSAGE).....	7
1.6.1 Mesures d'évitement réduction et d'accompagnement en faveur de la biodiversité.....	7
ARTICLE 1.7 REMISE EN ÉTAT.....	7
1.7.1 Principe.....	7
1.7.2 Remblayage.....	7
1.7.3 Mesures particulières.....	7
1.7.4 Fin d'exploitation.....	8
ARTICLE 1.8 SÉCURITÉ PUBLIQUE.....	8
1.8.1 Accès sur la carrière.....	8
1.8.2 Distances limites et zones de protection.....	8
TITRE 2 - PRÉVENTION DES POLLUTIONS.....	8
ARTICLE 2.1 DISPOSITIONS GÉNÉRALES.....	8
ARTICLE 2.2 POLLUTION DES EAUX.....	9
2.2.1 Prévention des pollutions accidentelles.....	9
2.2.2 Eaux domestiques.....	9
2.2.3 Qualité des effluents rejetés.....	10
ARTICLE 2.3 POLLUTION DE L'AIR ET POUSSIÈRES.....	10
2.3.1 Installations de traitement des matériaux.....	10
ARTICLE 2.4 BRUIT.....	10
ARTICLE 2.5 Émissions lumineuses.....	11
ARTICLE 2.6 DÉCHETS.....	11
TITRE 3 - PRESCRIPTIONS SPÉCIFIQUES.....	12
ARTICLE 3.1 RÉGLEMENTATION GÉNÉRALE.....	12
ARTICLE 3.2 RISQUES.....	12
3.2.1 Consignes d'exploitation et de sécurité.....	12
3.2.2 Direction technique – Prévention.....	13
3.2.3 Connaissance des produits – Étiquetage.....	13
3.2.4 Incendie.....	13
3.2.5 Formation du personnel.....	14
ARTICLE 3.3 AMÉNAGEMENTS ET ÉQUIPEMENTS.....	14
3.3.1 Installations électriques.....	14
3.3.2 Stockage et distribution d'hydrocarbures.....	14
ARTICLE 3.4 GARANTIE FINANCIÈRE.....	15
3.4.1 Montant de la garantie.....	15
3.4.2 Justification de la garantie.....	16
3.4.3 Appel à la garantie financière.....	16
3.4.4 Levée de la garantie financière.....	17
TITRE 4 - DISPOSITIONS GÉNÉRAL.....	17
ARTICLE 4.1 TRANSFERT D'EXPLOITANT.....	17
ARTICLE 4.2 MISE A JOUR DES ÉTUDES D'IMPACT ET DE DANGERS.....	17

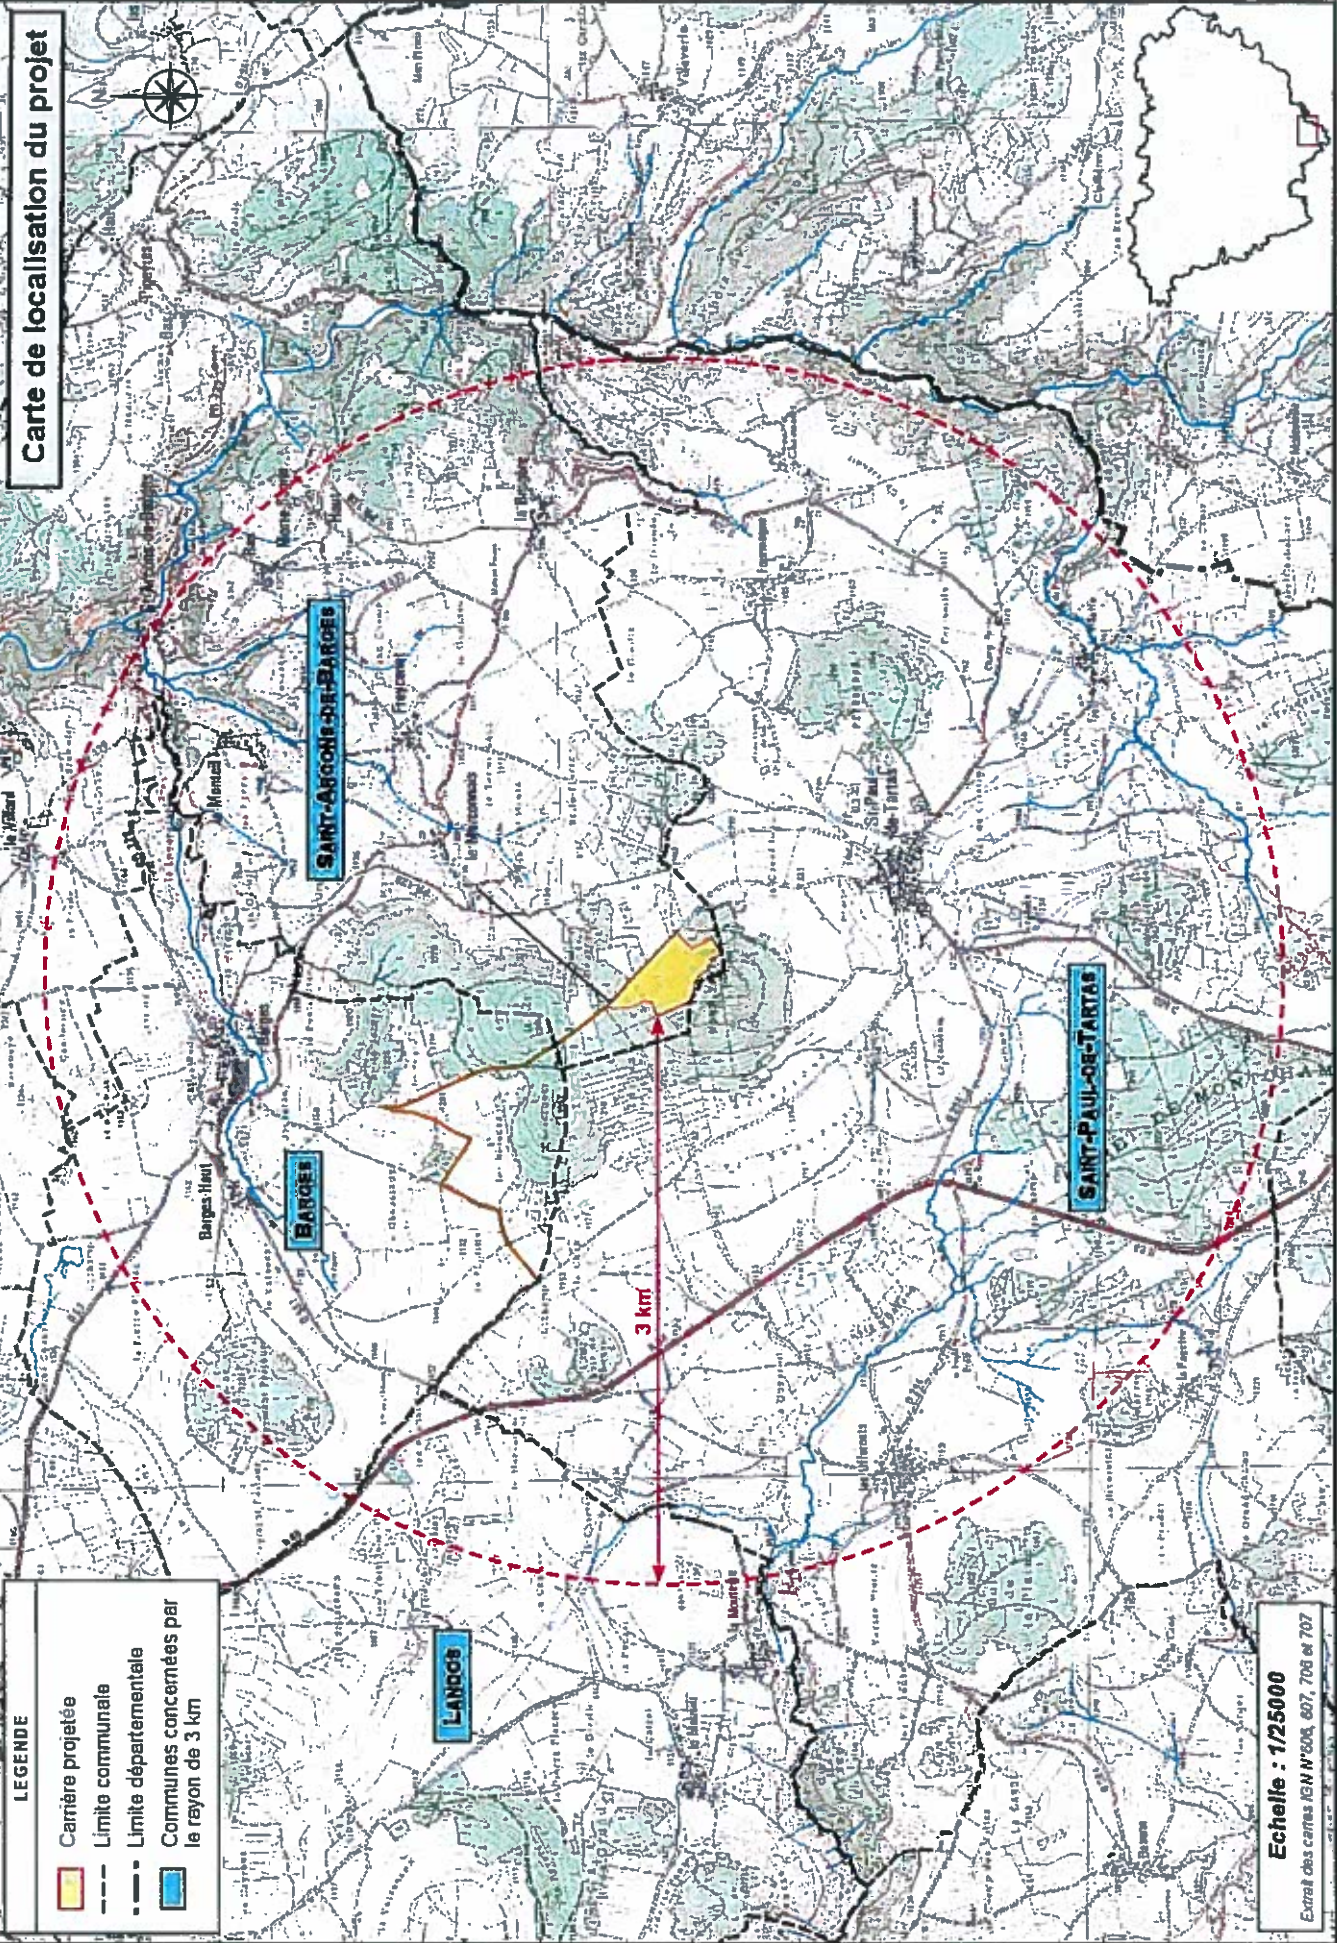ARTICLE 4.3 INCIDENT - ACCIDENT.....	17
ARTICLE 4.4 ARCHÉOLOGIE.....	18
ARTICLE 4.5 CONTRÔLES.....	18
ARTICLE 4.6 REGISTRES, PLANS ET BILANS.....	18
4.6.1 Suivi de l'exploitation et de la remise en état.....	18
4.6.2 Déclaration annuelle d'activité et déclaration annuelle des émissions polluantes et des déchets.....	18
4.6.3 Plan de gestion des déchets d'extraction.....	19
4.6.4 Documents-registres.....	19
ARTICLE 4.7 VALIDITÉ - CADUCITÉ.....	19
ARTICLE 4.8 HYGIÈNE ET SÉCURITÉ DU PERSONNEL.....	19
ARTICLE 4.9 DROITS DES TIERS.....	19
ARTICLE 4.10 CESSATION D'ACTIVITÉ.....	20
ARTICLE 4.11 RECOURS.....	20
ARTICLE 4.12 PUBLICITÉ – INFORMATION.....	20
ARTICLE 4.13 DIFFUSION.....	21

Carte de localisation du projet



LEGENDE

-  Carrière projetée
-  Limite communale
-  Limite départementale
-  Communes concernées par le rayon de 3 km

Echelle : 1/25000
Extrait des cartes IGN N°608, 607, 706 et 707

Localisation cadastrale du projet



Commune de SAINT-ARCONS-DE-BARGES
Section C02

VU POUR ÊTRE ANNEXÉ A L'ARRÊTÉ n° BCTE 2018/29 du
28 février 2018







Pour le préfet
Le chef de bureau

Philippe DLP'ORT


F 4242

Commune de SAINT-PAUL-DE-TARTAS
Section A03

LEGENDE

-  Emprise totale = 129 300 m²
-  Emprise exploitable (excavation + accès/stockage) = 82 400 m²
-  Bande de 10 m non exploitable
-  Espace non exploité pour favoriser biodiversité et corridors
-  Espace non exploité pour maintien avifaune et flore protégée
-  Bande de 100 m autour de l'emprise du projet

Echelle 1/2500

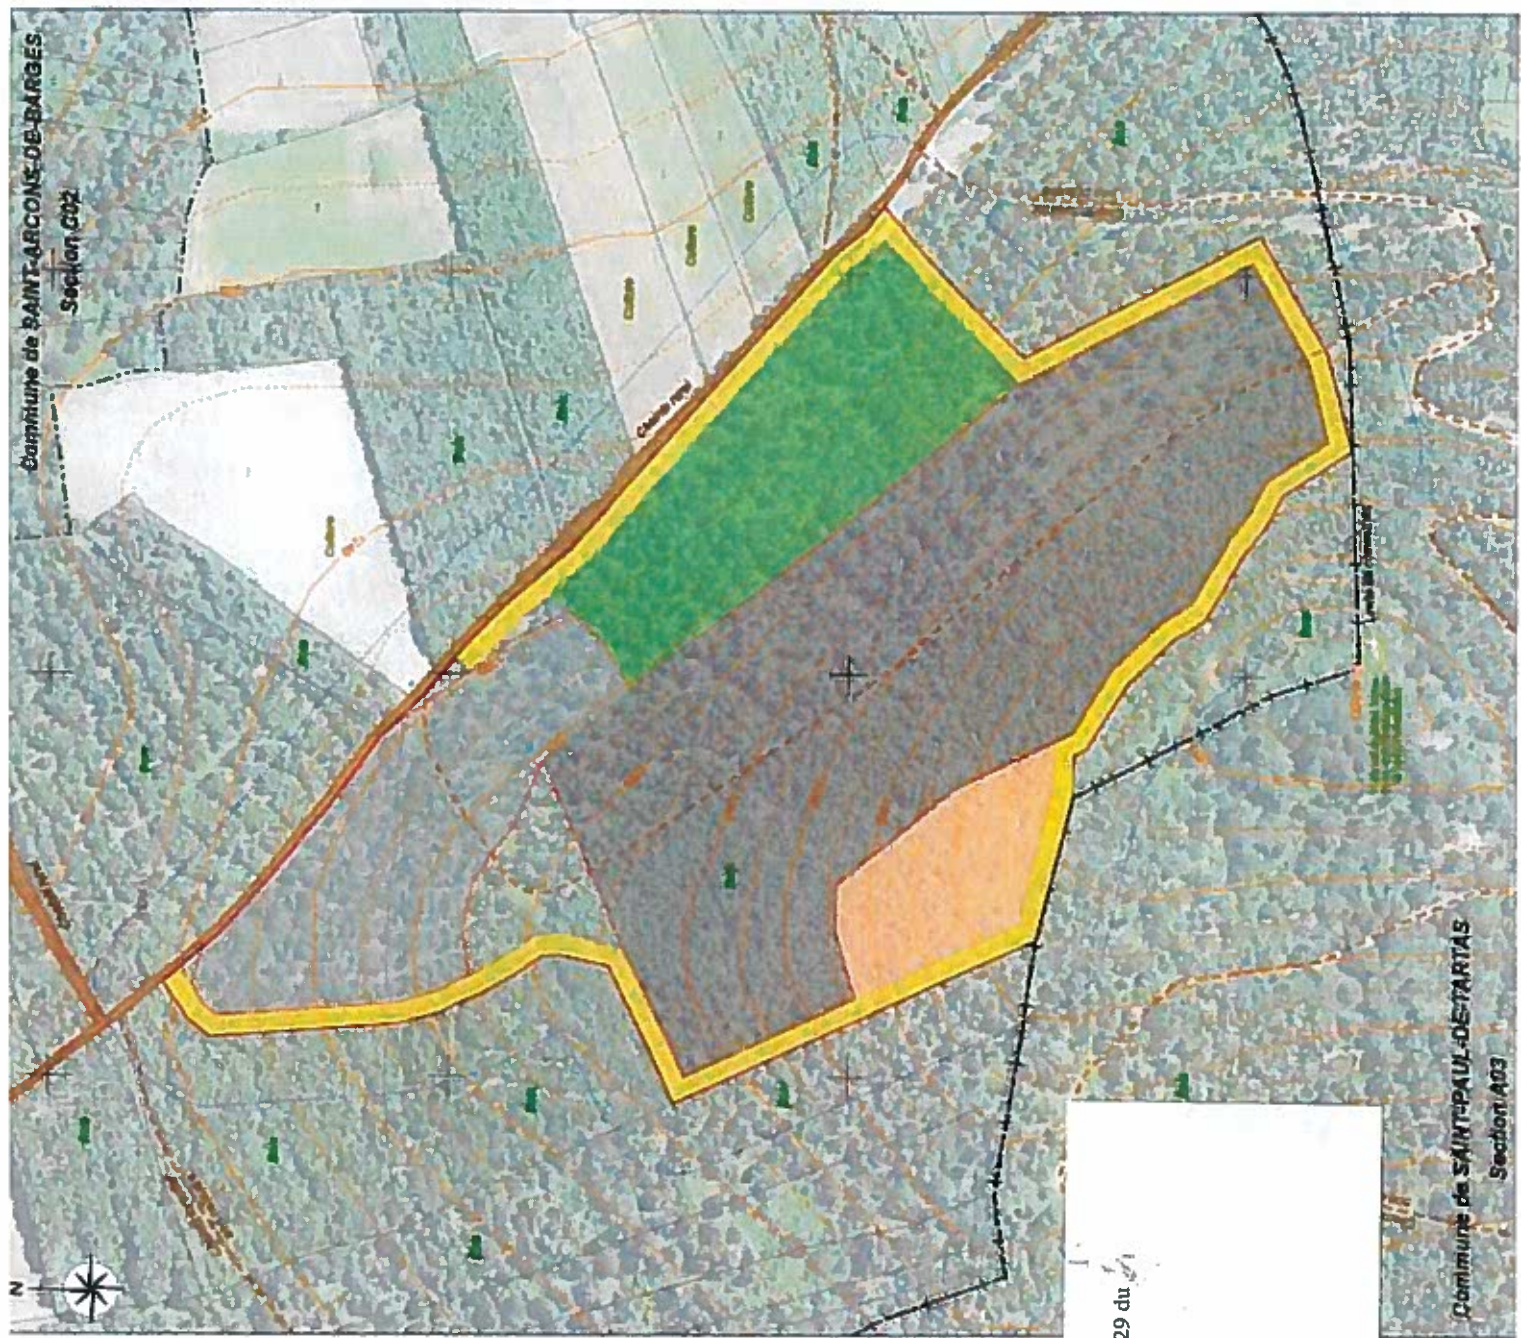

DEPARTEMENT DE LA HAUTE-LOIRE

**Commune de
SAINT-ARCONS-DE-BARGES**
Lieu-dit "Ternas"

S.A.R.L. EYRAUD & FILS

Plan d'ensemble

Echelle : 1/1000


Janvier 2017

LEGENDE


VU POUR ÊTRE ANNEXÉ A L'ARRÊTÉ n° BCTE 2018/29 du
28 février 2018

Pour le préfet
Le chef de bureau
 Philippe DUPORT

Commune de SAINT-PAUL-DE-TARTAS
Section 003


Coupes à l'état final



Sommets du front supérieur écrêté
Banquettes intermédiaires latérales en pied
et ponctuellement pentées



Sommets du front supérieur écrêté
Banquettes intermédiaires latérales en pied
et ponctuellement pentées

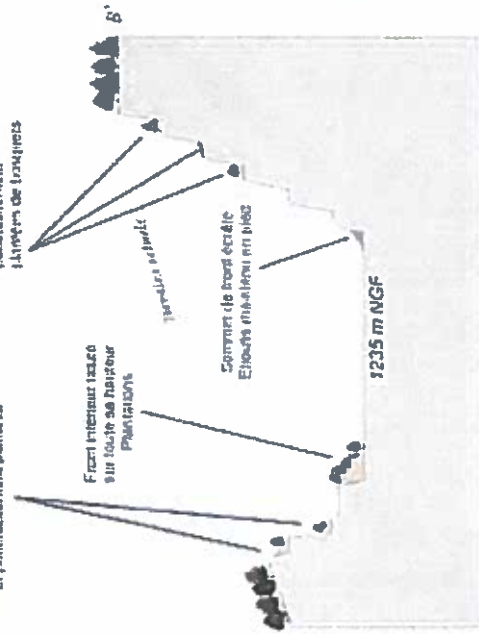

Trois banquettes supérieures
ponctuellement
pentées en bruyères

Plan de localisation des coupes topographiques



Sommets de front écrêté
Talus plantés en pied

Front inférieur talus
sur talus sa hauteur
Pierres à nu

Front inférieur initial
sur talus sa hauteur
Pierres à nu

Sommets de front écrêté
Effraies éparpillées en pied



VU POUR ÊTRE ANNEXÉ A L'ARRÊTÉ n° BCTE 2018/29 du
28 février 2018

Pour le préfet
Le chef de bureau

Philippe DUPONT

