

Vu pour être annexé à l'arrêté préfectoral complémentaire n° DDPP-DREAL UD38-2021-05-04
En date du


Le préfet

6 MAI 2021
- 6 MAI 2021

Pour le Préfet par délégation
Le Secrétaire Général

Annexes

Philippe PORTAL

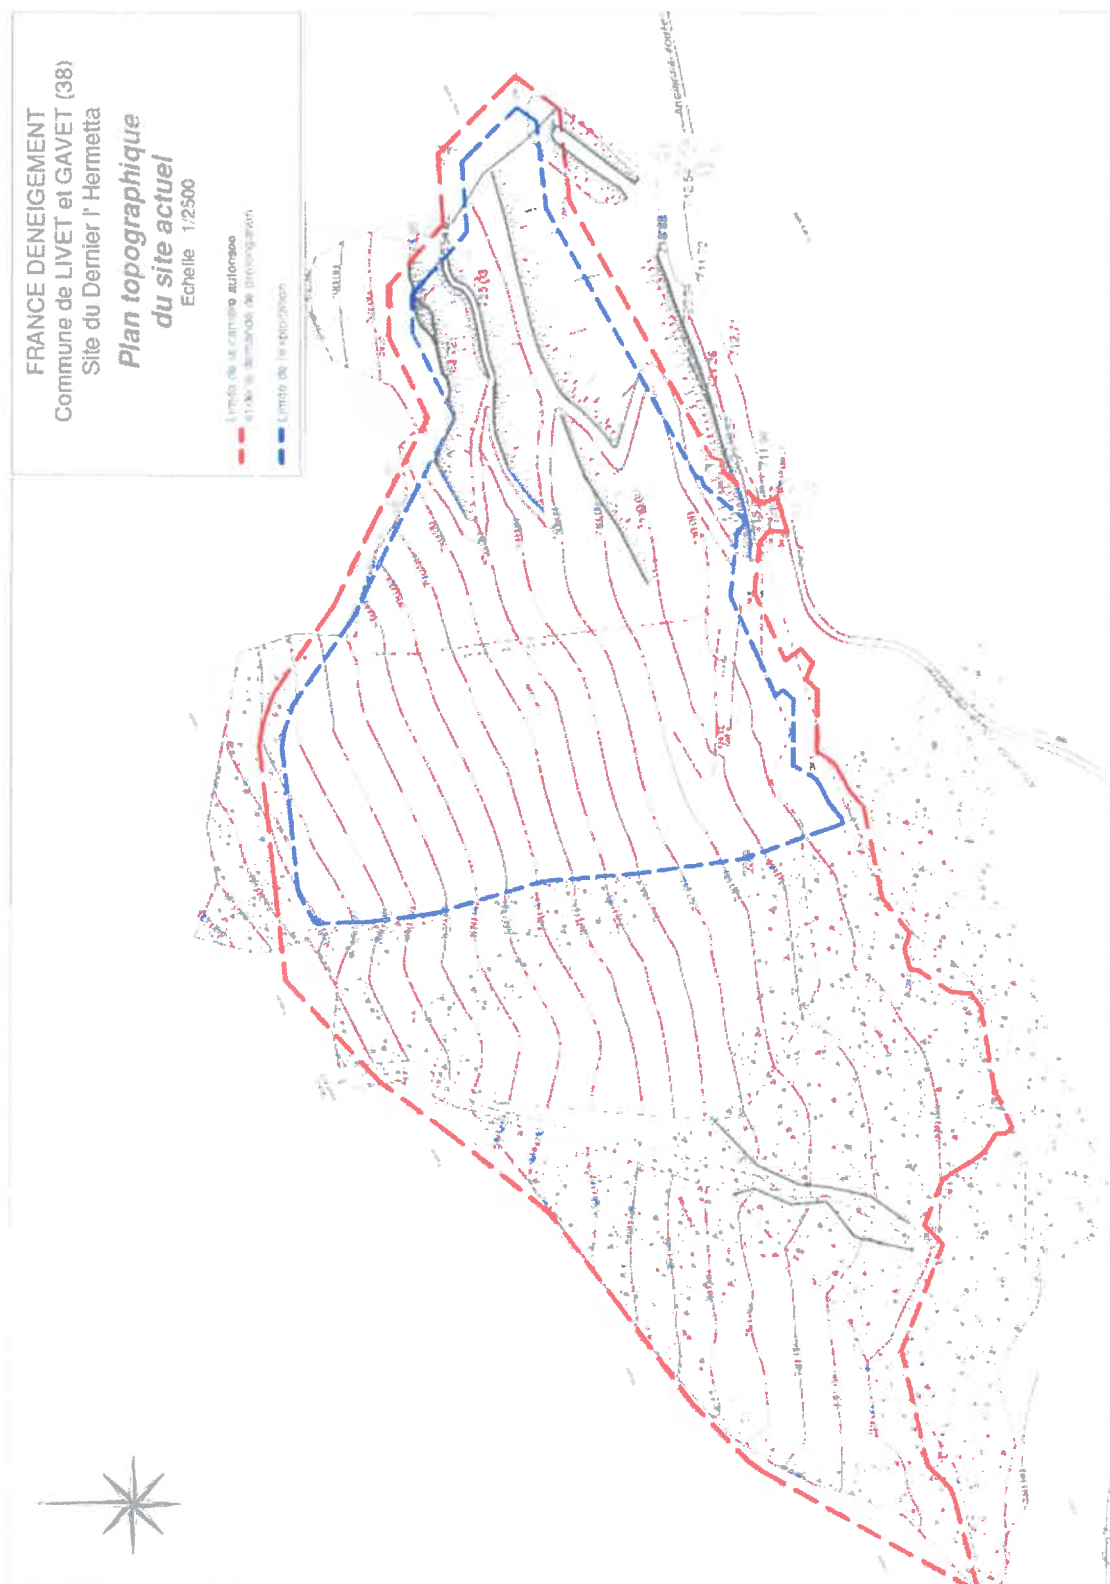



FRANCE DENEIGEMENT
Commune de LIVET et GAVET (38)
Site du Dernier l' Hermetta


Plan de phasage général pendant
la durée de la prolongation demandée


Echelle 1/2500

--- Limite de l'exploitation

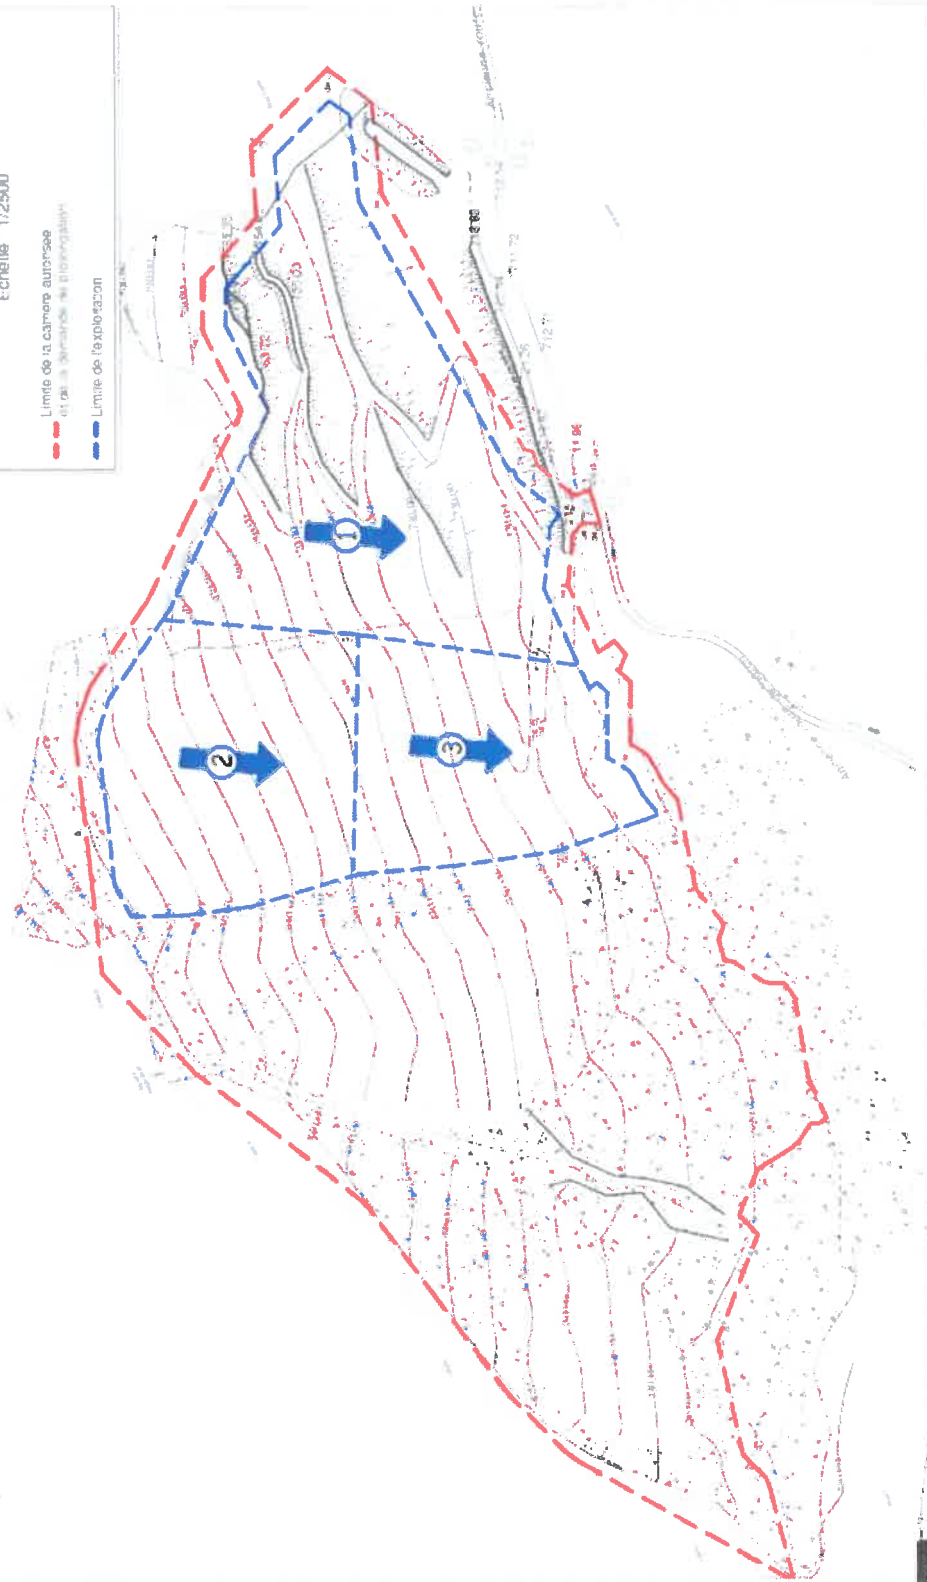

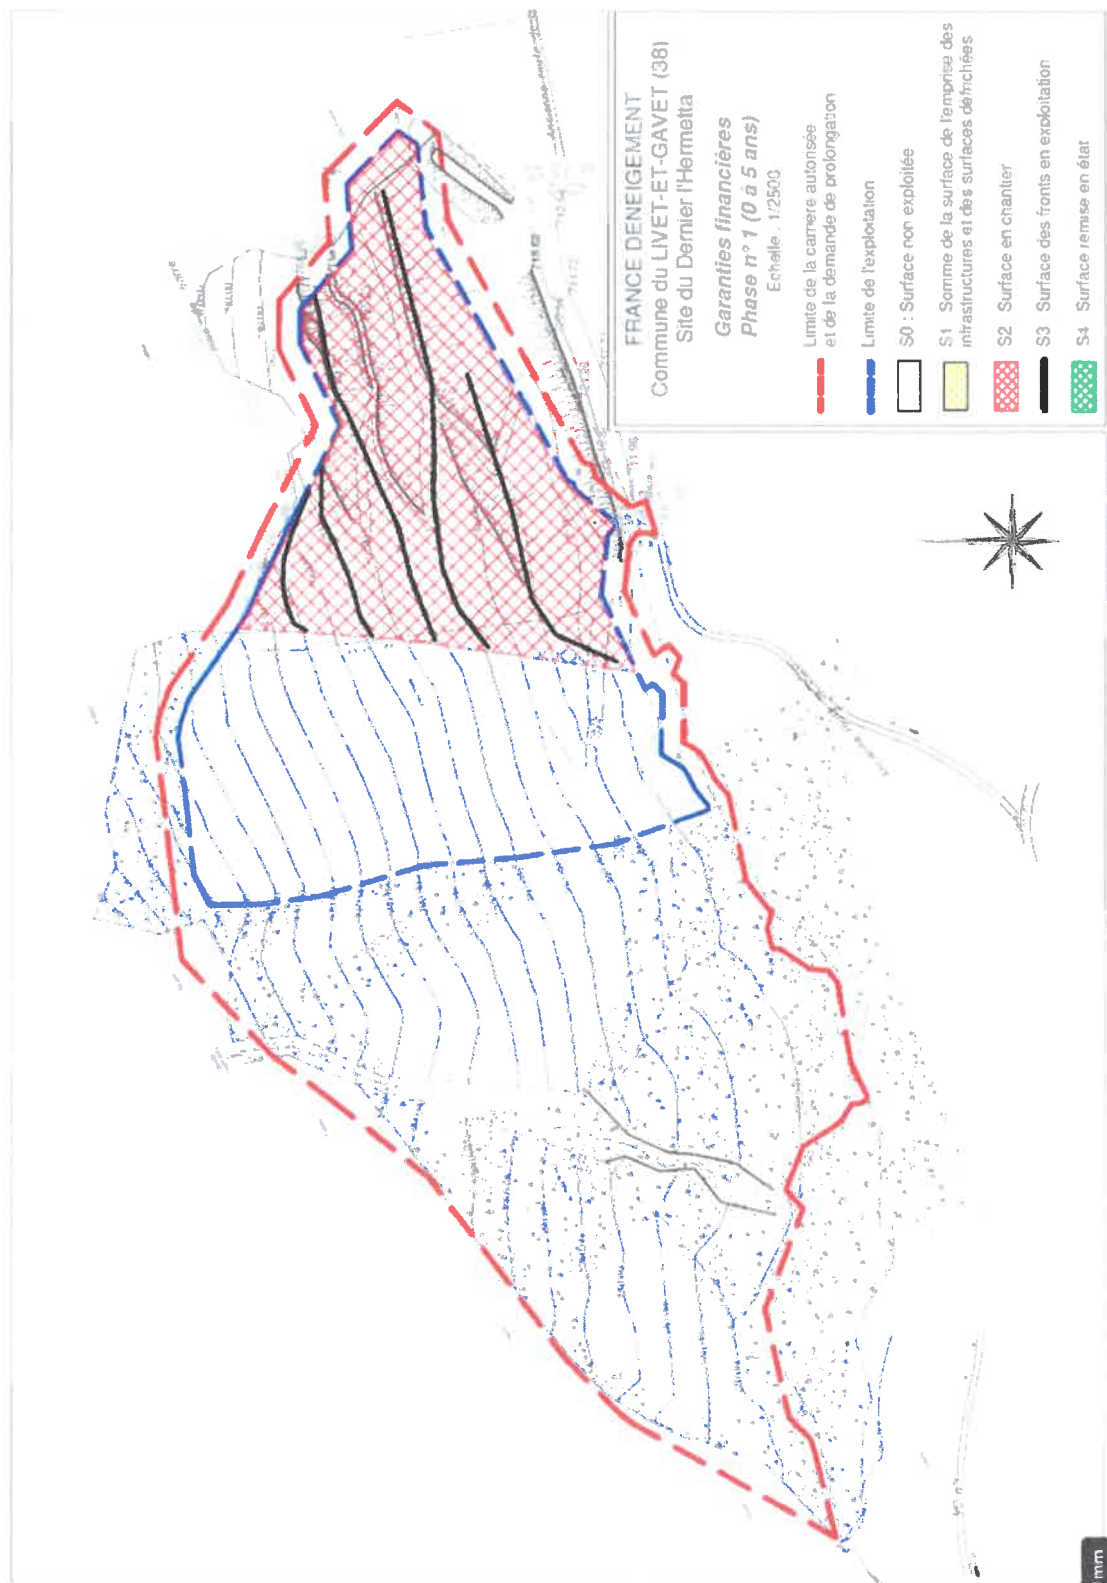

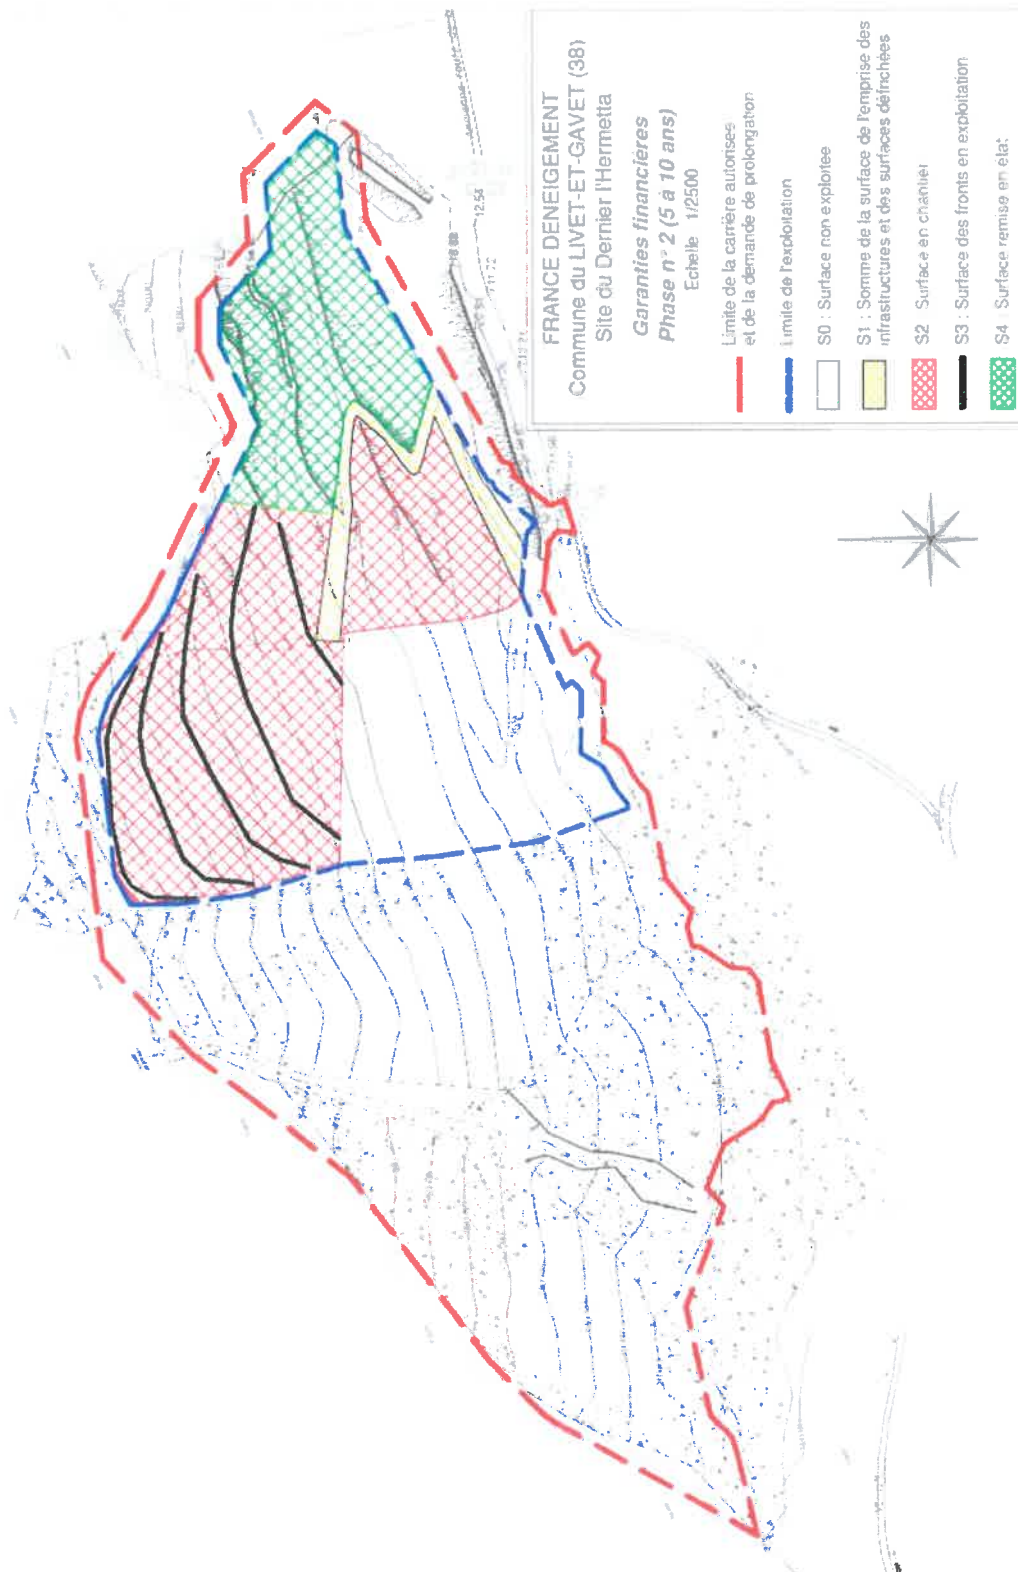

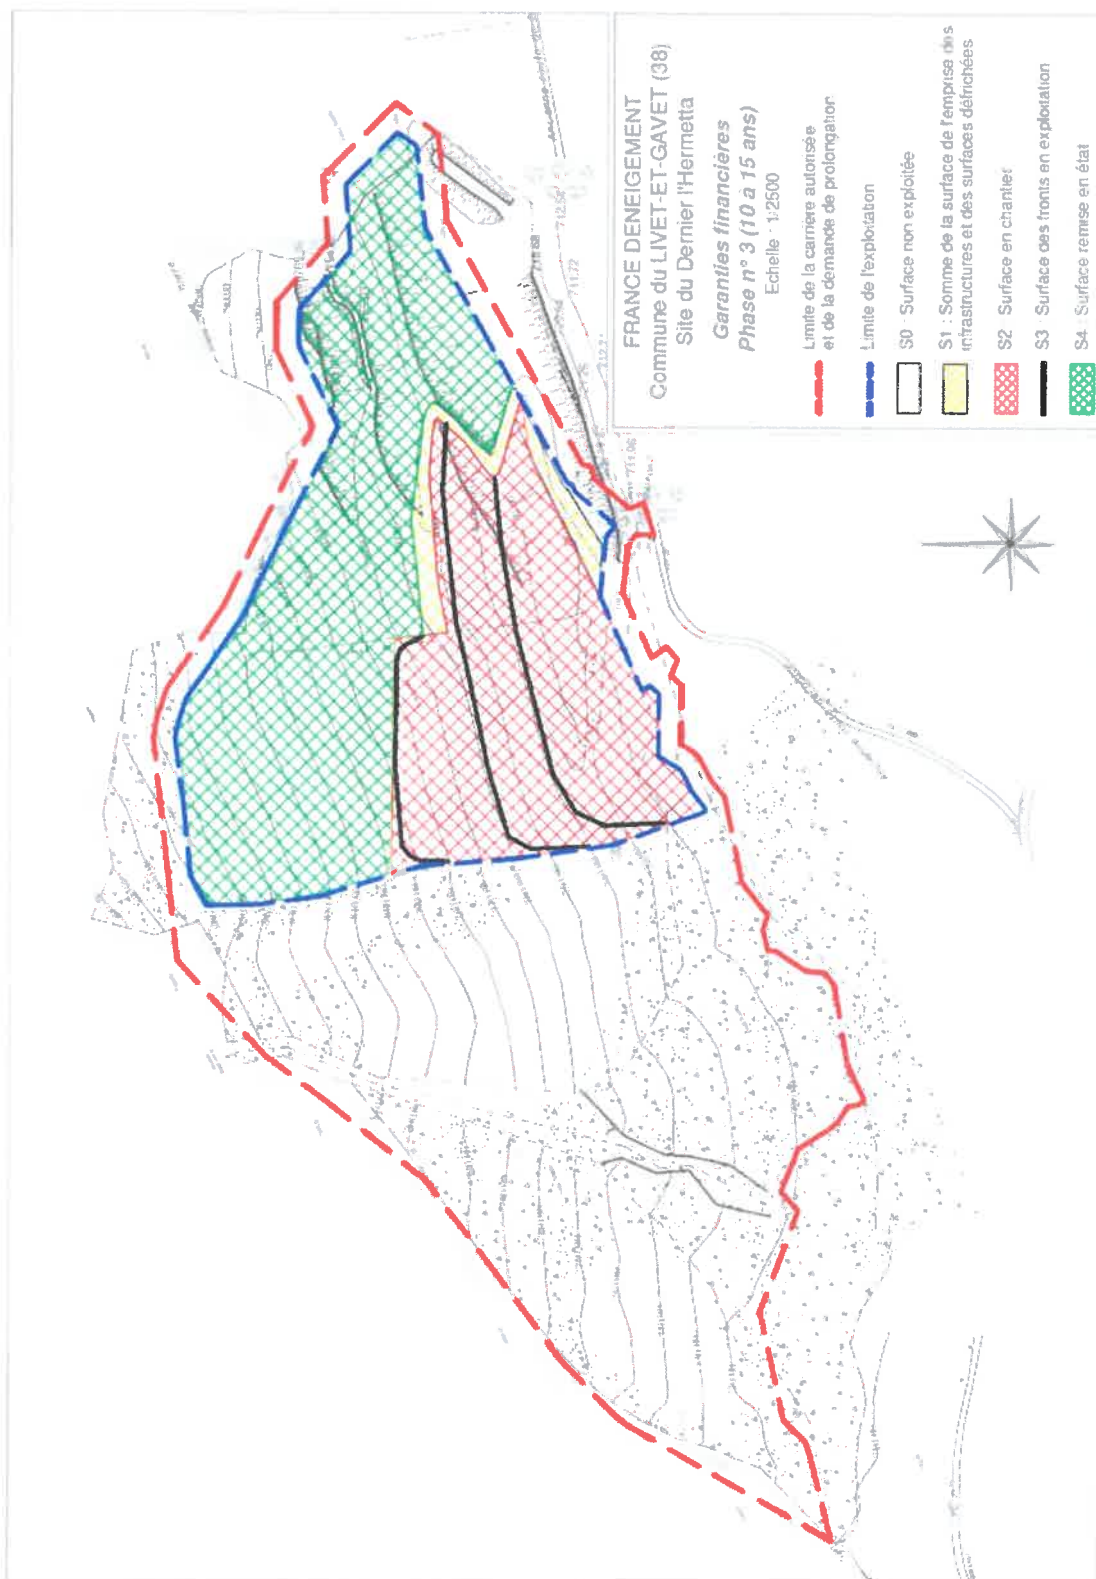



FRANCE DENETEMENT
Commune de LIVET ET GAVET (38)
Site du Dernier Thermétta

Plan de remise en état

Echelle : 1/2000

et de la demande de prolongation

Ligne de réhabilitation

Tabliers

Pierres à pelouses sèches sur talus

Boisements sur talus et plate-forme

Gazon amphibie et prairie

Mars temporaires

Borçants d'arbres et d'arbustes

Pierres sur plate-forme

Talweg reconstruit

Plage à cailloux boisés

C.E.A.T.

