

ARRETE PREFECTORAL DU 19 MARS 2007
autorisant l'exploitation de la carrière de Neiz Vran
à SAINT-EVARZEC et FOUESNANT - Sté carrières LANNURIEN

Le préfet du Finistère
Chevalier de la Légion d'Honneur
Officier de l'Ordre National du Mérite

- VU** le code minier,
- VU** le code de l'environnement, livre V, titre I,
- VU** le décret n° 77-1133 du 21 septembre 1977 modifié pris pour l'application du code de l'environnement,
- VU** le décret n° 53-578 du 20 mai 1953 modifié portant nomenclature des installations classées,
- VU** l'arrêté ministériel du 22 septembre 1994 relatif aux exploitations de carrières et aux installations de premier traitement des matériaux de carrières,
- VU** l'arrêté préfectoral du 5 août 1985 modifié, autorisant l'exploitation de la carrière de Neiz Vran à Saint-Evarzec
- VU** la demande en date du présentée par Monsieur Jean-Yves TONNELIER agissant au nom et pour le compte de la **Société Anonyme CARRIERES LANNURIEN** en vue d'être autorisée à exploiter une carrière de gneiss sur le territoire des communes de **FOUESNANT** et de **SAINT-EVARZEC** au lieu-dit "**Neiz-Vran**",
- VU** les résultats de l'enquête publique qui s'est déroulée en mairie de SAINT-EVARZEC du 3 avril au 3 mai 2006
- VU** les délibérations adoptées par les conseils municipaux de :
- Saint-Evarzec le 28 avril 2006
 - Foesnant le 16 mai 2006
 - Saint-Yvi le 28 avril 2006
 - la Forêt Foesnant le 18 mai 2006
 - Pleuven le 2 mai 2006
- VU** les avis respectivement émis par :
- M. le directeur départemental de l'agriculture et de la forêt le 10 mai 2006
 - M. le directeur départemental des affaires sanitaires et sociales le 9 mai 2006
 - Mme la directrice départementale de l'équipement le 24 avril 2006
 - M. le directeur départemental des services d'incendie et de secours du 18 mai 2006
 - M. le directeur régional des affaires culturelles le 22 juin 2006
 - M. le directeur régional de l'environnement le 22 mai 2006
 - M. le directeur départemental des affaires maritimes du 15 juin 2006
- VU** le rapport en date du 14 novembre 2006 de l'inspecteur des installations classées de la direction régionale de l'industrie, de la recherche et de l'environnement
- VU** l'avis émis par la commission départementale de la nature, des paysages et des sites – formation spécialisée "carrières" – lors de sa séance du 4 décembre 2006
- VU** l'arrêté préfectoral en date du 12 décembre 2006 portant sursis à statuer
- VU** les autres pièces du dossier
- VU** le courrier de M. LANNURIEN en date du 23 février 2007
- VU** le courrier de l'inspecteur des installations classées du 13 mars 2007

CONSIDERANT :

que le projet présenté est compatible avec les orientations et préconisations du schéma départemental des carrières

que le pétitionnaire présente les capacités techniques et financières suffisantes pour conduire l'opération

que la carrière Neiz Vran constitue une source d'approvisionnement en matériaux importante pour l'arrondissement de Quimper

comme il n'est pas demandé d'extension en superficie du site, il n'y aura pas de rapprochements significatifs des zones exploitées des principales zones habitées et que les nuisances engendrées (bruit, vibration, poussières) devraient être sensiblement identiques à celles qui sont actuellement constatées et dont les niveaux mesurés respectent les normes réglementaires

que le projet de remise en état présenté est satisfaisant

qu'afin de réduire les dépôts de boues sur la voirie, il est nécessaire de prescrire la réalisation d'un dispositif de nettoyage des roues des véhicules sortant de la carrière

que la majeure partie du trafic routier qui se dirige vers Menez Rohou correspond à la demande en matériaux du canton de Fouesnant et qu'il n'existe pas, à ce jour, d'alternative qui permettrait de réduire globalement les nuisances générées par la circulation des camions, que ce soit en terme de réseau routier ou de sollicitations de la production des carrières plus éloignées

que les caractéristiques des infrastructures routières et les nuisances engendrées par le trafic routier associé à l'exploitation de la carrière justifient que la production maximale autorisée soit réduite à 350 000 t/an

SUR proposition du secrétaire général de la préfecture

ARRETE

ARTICLE 1 – NATURE DE L'AUTORISATION

La **Société CARRIERES LANNURIEN** dont le siège social est situé au lieu-dit "Neiz-Vran" – 29170 – SAINT-EVARZEC est autorisée à exploiter sur le territoire des communes de **FOUESNANT** et de **SAINT-EVARZEC** au lieu-dit "Neiz-Vran", une carrière à ciel ouvert de gneiss et les installations annexes de premiers traitements des matériaux, dont les activités au regard de la nomenclature des installations classées pour la protection de l'environnement sont répertoriées comme suit :

ACTIVITES	CAPACITE MAXIMALE	RUBRIQUE	REGIME
Exploitation d'une carrière. Superficie : 28 ha 42 a 77 ca	Production maximale annuelle : 350 000 t	2510-1	A
Broyage, concassage, criblage, nettoyage, mélange de pierres, cailloux.	Puissance installée de l'ensemble des machines : 1 250 kW	2515-1	A
Station de transit de produits minéraux	Capacité de stockage : 40 000 m ³	2517-2	D
Installations de distribution de liquides inflammables	Débit équivalent : 1,2 m ³ /h	1431-1	D

Dans le cas où des prescriptions archéologiques auraient été édictées par le préfet de région en application du décret du 16 janvier 2002 relatif aux procédures administratives et financières en matière d'archéologie préventive, la réalisation des travaux liés à la présente autorisation est subordonnée à l'accomplissement préalable de ces prescriptions.

L'exploitation est autorisée sous réserve du respect des prescriptions du présent arrêté et des éléments du dossier de la demande qui ne lui sont pas contraires.

ARTICLE 2 – DUREE – LOCALISATION

L'autorisation est accordée pour une durée de 30 ans à compter de la signature du présent arrêté.
L'autorisation est renouvelable dans les formes prévues à l'article L. 512-2 du Code de L'Environnement.

L'emprise de l'établissement sur laquelle s'exerceront les activités visées ci-dessus porte sur les parcelles, représentant une surface de **284 277 m²**, répertoriées dans le tableau suivant :

Commune de SAINT-EVARZEC – Section D			
518	1 ha 83 a 08 ca	1880 (anc. 528)	1 ha 30 a 98 ca
519	1 ha 56 a 75 ca	530	1 ha 34 a 50 ca
520	85 a 50 ca	880	1 ha 24 a 00 ca
521	1 ha 35 a 90 ca	883	1 ha 12 a 25 ca
522	78 a 26 ca	884	89 a 10 ca
523	1 ha 08 a 00 ca	885	1 ha 26 a 81 ca
526	1 ha 23 a 10 ca	886	97 a 31 ca
1878 (anc. 529)	1 ha 87 a 80 ca		
Commune de FOUESNANT – Section A			
242	88 a 20 ca	250	1 ha 69 a 02 ca
243	1 ha 97 a 05 ca	251	1 ha 49 a 79 ca
247	73 a 80 ca	1177 (anc. 241)	60 a 00 ca
248	83 a 41 ca	1178 (anc. 241)	1 ha 39 a 65 ca
249	8 a 51 ca		
SUPERFICIE TOTALE : 28 ha 42 a 77 ca			

Au sein de celles-ci, la zone d'extraction portera sur une emprise de 20 ha environ.

L'autorisation n'a d'effet que dans les limites des droits de propriété du permissionnaire et/ou des contrats de forage dont il est – ou sera – titulaire.

ARTICLE 3 – AMENAGEMENTS PRELIMINAIRES

3.1. Affichage

L'exploitant devra mettre en place, sur chacune des voies d'accès au chantier, des panneaux indiquant en caractères apparents :

- son identité,
- la référence de l'autorisation,
- l'objet des travaux,
- l'adresse de la mairie où le plan de remise en état peut être consulté.

3.2. Bornage

Le périmètre de la zone d'extraction compris dans la présente autorisation sera matérialisé par des bornes placées en tous les points nécessaires à la délimitation de ces terrains. Ces bornes doivent demeurer en place jusqu'à l'achèvement des travaux d'exploitation et de remise en état.

L'une de ces bornes, fixe et invariable, sera nivelée par référence au Nivellement Général de la France (N.G.F.)

3.3. Clôture

L'accès de toute zone dangereuse sera interdit par une clôture.

Les accès et passages seront fermés par des barrières ou portes.

Le danger que représente l'exploitation de la carrière sera signalé par des pancartes placées, d'une part sur les chemins d'accès, et d'autre part en périphérie.

ARTICLE 4 – DECLARATION DE DEBUT D'EXPLOITATION

Dès que les aménagements préliminaires prévus à l'article précédent auront été réalisés, l'exploitant déclarera au préfet, en mentionnant la date de début des travaux d'exploitation de la carrière. Cette déclaration confirmera les aménagements réalisés et leurs principales caractéristiques.

A cette déclaration sera joint l'acte de cautionnement solidaire attestant la constitution de la garantie financière.

CONDUITE DE L'EXPLOITATION

ARTICLE 5 – SECURITE PUBLIQUE

5.1. Accès sur la carrière

Les aménagements d'accès à la voirie publique, la clôture et les barrières aux accès, seront maintenus en bon état.

Durant les heures d'activité, l'accès sur la carrière sera contrôlé. Les personnes étrangères à l'établissement ne doivent pas avoir libre accès aux chantiers et aux installations.

En dehors des heures ouvrées, les accès seront fermés.

5.2. Distances limites et zones de protection

Les bords de l'excavation sont tenus à distance horizontale d'au moins dix mètres des limites du périmètre sur lequel porte l'autorisation, ainsi que de l'emprise des éléments de la surface dont l'intégrité conditionne le respect de la sécurité et de la salubrité publique.

De plus, l'exploitation du gisement à son niveau le plus bas est arrêtée à compter du bord supérieur de la fouille à une distance horizontale telle que la stabilité des terrains voisins ne soit pas compromise. Cette distance prend en compte la hauteur totale de l'excavation, la nature et l'épaisseur des différentes couches présentes sur toute leur hauteur.

5.3. Tirs de mines

L'exploitant prendra toutes les dispositions utiles lors des tirs de mines pour assurer la sécurité et l'information du public.

ARTICLE 6 – CONDUITE DE L'EXPLOITATION

6.1. Principe d'exploitation

L'exploitation sera conduite, sur l'emprise autorisée, conformément à celle décrite dans le dossier de demande et aux plans de phasage joints au présent arrêté.

La plage horaire de fonctionnement de la carrière est 7 h 00 / 20 h 00. Il n'y a pas d'activité les dimanches et jours fériés. Le nombre de samedis où la carrière est en activité est limité à 5 par an.

Les opérations de décapage et de stockage provisoire des matériaux de découverte seront réalisées de manière sélective de façon à ne pas mêler les terres végétales, constituant l'horizon humifère, aux stériles.

Les haies boisées situées en périphérie du site seront conservées.

La hauteur maximale des fronts de taille est de 15 m. Les matériaux sont abattus à l'explosif, ils sont ensuite dirigés vers les installations de traitements (broyage, criblage, concassage ...).

Les matériaux sont acheminés vers leurs lieux d'utilisation par voie routière. Un dispositif de lavage de roues des véhicules sortant de la carrière et d'humidification des chargements sera mis en place dans un délai de 6 mois à compter de la date de signature du présent arrêté.

6.2. Caractéristiques de l'exploitation

Le volume total des matériaux à extraire est fixé à : **4 000 000 m³**

L'épaisseur maximale du gisement exploité est de : **75 m**

Le gisement sera exploité jusqu'à la cote N.G.F. : **- 20 m**

Quantité maximale annuelle extraite : **350 000 t/an**

Quantité maximale annuelle traitée : **350 000 t/an.**

6.3. Remblayage

L'apport de matériaux extérieurs au site n'est pas autorisé sur l'emprise de la carrière.

ARTICLE 7 – REMISE EN ETAT

7.1. Principe

La remise en état du site doit être conforme au plan de réaménagement annexé au présent arrêté. Elle vise d'une part à sécuriser le site et d'autre part à créer un espace naturel offrant la possibilité d'un développement de la faune et de la flore diversifié.

Les principales dispositions à mettre en œuvre sont les suivantes :

- les installations de traitements ainsi que leurs annexes (bascule, cuves à fioul, bureaux, ateliers ...) seront démontées et évacuées ;
- les fronts de taille hors d'eau seront purgés et talutés. Ils seront remis en état au fur et à mesure des extractions ;
- l'excavation sera transformée en un plan d'eau d'une superficie d'environ 20 ha ;
- les bassins de décantation seront reconvertis en petits étangs aux profils adoucis ;
- les zones de stockage de matériaux seront décompactées et régénées de terres végétales. Des talus et des petits bosquets y seront réalisés.

7.2. Fin d'exploitation

Seules les structures ayant une utilité après l'abandon de l'exploitation seront conservées.

La remise en état devra être terminée avant l'échéance de la présente autorisation.

PREVENTION DES POLLUTIONS

ARTICLE 8 – PREVENTION DE LA POLLUTION DES EAUX

L'exploitant prend toutes les dispositions nécessaires dans la conduite de l'exploitation pour limiter les risques de pollution et nuisances.

8.1. Prélèvement d'eau

Il n'y a pas de prélèvement d'eau dans le milieu extérieur.

8.2. Eau de procédé des installations et de lavage des engins

Les rejets d'eau de procédé des installations de traitement des matériaux à l'extérieur du périmètre de la carrière sont interdits. Ces eaux seront intégralement recyclées. Le circuit de recyclage est conçu de telle manière qu'il ne puisse donner lieu à des pollutions accidentelles.

Le ravitaillement et l'entretien des engins de chantier sont réalisés sur une aire de type "plate-forme engins".

Cette plate-forme est étanche, entourée par un caniveau relié à un point bas étanche permettant la récupération totale des eaux et des liquides accidentellement répandus. Ce point bas est relié à un décanteur récupérateur d'hydrocarbures adapté à la surface de l'aire et au débit des eaux susceptibles de le traverser.

8.3. Eaux de ruissellement et d'exhaure

Les eaux de ruissellement et d'exhaure seront collectées avant rejet. Elles devront transiter par des bassins de décantation.

8.4. Normes

Les eaux canalisées seront rejetées dans le ruisseau de Pen Al Len. Le débit maximal des eaux rejetées est fixé à 1 800 m³/j. Elles devront respecter les paramètres suivants mesurés sur un échantillon représentatif des rejets moyens d'une journée (proportionnel au débit) :

⇒ pH	compris entre 5,5 et 8,5	(NFT 90.008) (1)
⇒ Température	inférieure à 30 °C	(NFT 90.100) (1)
⇒ MEST (2)	inférieures à 25 mg/l	(NFT 90.105) (1)
⇒ DCO (3)	inférieure à 125 mg/l	(NFT 90.101) (1)
⇒ Hydrocarbures	inférieurs à 10 mg/l	(NFT 90.114) (1)
⇒ Fer + Aluminium	inférieurs à 5 mg/l	
⇒ Manganèse	inférieur à 1 mg/l	

(1) Normes des mesures

(2) MEST : matière en suspension totale

(3) DCO : demande chimique en oxygène sur effluent non décanté

Ces valeurs limites sont respectées pour tout échantillon prélevé proportionnellement au débit sur vingt-quatre heures ; en ce qui concerne les Matières En Suspension, la Demande Chimique en Oxygène et les hydrocarbures, aucun prélèvement instantané ne doit dépasser le double de ces valeurs limites.

La modification de couleur du milieu récepteur, mesurée en un point représentatif de la zone de mélange, ne doit pas dépasser 100 mgPt/l.

8.5. Contrôles

Le contrôle de la qualité des eaux canalisées rejetées dans le milieu naturel sera réalisé dans les conditions suivantes :

REJETS	UNITES	FREQUENCE
Volume	m ³	en continu
pH		2 fois par semaine
Matières En Suspension (MES)	mg/l	mensuelle
Fer, aluminium, manganèse	mg/l	mensuelle
Demande Chimique en Oxygène (DCO)	mg/l	trimestrielle
Hydrocarbures	mg/l	trimestrielle
Conductivité	µS/cm	trimestrielle

Les résultats de ces mesures sont transmis trimestriellement, avant le 20 du mois suivant à l'Inspecteur des Installations Classées, accompagnés de commentaires sur les causes des dépassements constatés ainsi que sur les actions correctives mises en œuvre ou envisagées.

ARTICLE 9 – POLLUTION DE L'AIR ET POUSSIÈRES

Le brûlage et notamment le brûlage des huiles usagées, des pneumatiques et tous autres déchets ou résidus est interdit.

Les installations de traitement des matériaux devront être équipées de dispositifs de limitation d'émission de poussières, brumisation, capotage...

Les pistes de circulation seront arrosées en période sèche.

Des mesures annuelles de retombées de poussières sont effectuées aux lieux dits Leingnhervé, Neiz Vran et Kéringard.

ARTICLE 10 – BRUITS

En dehors des tirs de mines, les bruits émis par la carrière et les installations de premier traitement des matériaux ne doivent pas être à l'origine, à l'intérieur des locaux riverains habités ou occupés par des tiers, que les fenêtres soient ouvertes ou fermées et, le cas échéant, en tous points des parties extérieures (cour – jardin – terrasse ...) de ces mêmes locaux, d'une émergence supérieure à :

- ⇒ 5 dB(A) pour la période allant de 7 H 00 à 22 H 00 pour les niveaux supérieurs à 45 dB(A),
- ⇒ 6 dB(A) pour la période allant de 7 H 00 à 22 H 00 pour les niveaux inférieurs à 45 dB(A).

Il n'y a pas d'activité en période de nuit ainsi que les dimanches et jours fériés.

L'émergence est définie comme étant la différence entre les niveaux de bruit mesurés lorsque l'ensemble de l'installation est en fonctionnement et lorsqu'il est à l'arrêt. Elle est mesurée conformément à la méthodologie définie à l'annexe de l'arrêté ministériel du 23 janvier 1997 relatif aux bruits aériens émis dans l'environnement par les installations classées pour la protection de l'environnement.

En limite de l'autorisation, le niveau de bruit ne doit pas excéder 65 dB(A).

Le contrôle des niveaux acoustiques dans l'environnement se fait en se référant au tableau ci-dessous et au plan ci-joint.

Ce tableau fixe les points de contrôle et la nature des contrôles à effectuer :

Points de contrôle	Jour (7h00-22h00)
	Contrôle
1 - Leingnhervé	Emergence
2 - Neiz Vran	Emergence
3 - Neiz Vran Nevez	Emergence
4 - Trégone Nevez	Emergence

Il est procédé à un contrôle annuel des niveaux sonores aux points indiqués ci-dessus. Les résultats de ces contrôles sont tenus à la disposition de l'inspecteur des installations classées.

Les véhicules de transport, les matériels de manutention et les engins de chantier utilisés sur le périmètre de la carrière doivent être conformes à la réglementation en vigueur.

L'usage de tous appareils de communication par voie acoustique (sirènes, avertisseurs, haut-parleurs, etc.) gênant pour le voisinage est interdit, sauf si leur emploi est réservé à la prévention ou au signalement d'incidents graves ou d'accidents ou à la sécurité des personnes.

ARTICLE 11 – VIBRATIONS

Les tirs de mines ne doivent pas être à l'origine de vibrations susceptibles d'engendrer dans les constructions avoisinantes des vitesses particulières pondérées supérieures à 10 mm/s mesurées suivant les trois axes de la construction.

La fonction de pondération du signal mesuré est une courbe continue définie par les points caractéristiques suivants :

Bande de fréquence en Hz	Pondération du signal
1	5
5	1
30	1
80	3/8

En dehors des tirs de mines, les prescriptions de la circulaire du 23 juillet 1986 relative aux vibrations mécaniques émises dans l'environnement par les installations classées pour la protection de l'environnement sont applicables.

Il est procédé à un contrôle des vibrations 1 fois par mois minimum au droit de la construction la plus proche du lieu du tir soumise aux vibrations.

Les résultats de ces contrôles sont tenus à la disposition de l'inspecteur des installations classées.

ARTICLE 12 – DECHETS

Toutes dispositions seront prises pour limiter les quantités de déchets produits, notamment en effectuant toutes les opérations de valorisation possibles.

Les diverses catégories de déchets seront collectées séparément puis valorisées ou éliminées vers des installations dûment autorisées ou confiées à des entreprises agréées. En particulier, les huiles usagées seront confiées à un ramasseur agréé.

Stockage : Dans l'attente de leur élimination finale, les déchets sont stockés dans des conditions assurant toute sécurité et ne présentant pas le risque de pollution.

L'exploitant devra être en mesure de présenter à l'inspecteur des installations classées les justifications d'élimination des déchets. Il tiendra une comptabilité de tous les déchets produits et éliminés.

Le carreau de la carrière sera constamment tenu en bon état de propreté. Les vieux matériels, ferrailles, bidons, pneumatiques et tous autres résidus ou déchets ne devront pas s'y accumuler. Aucun dépôt de déchets non inertes en provenance de l'extérieur, même en transit, ne sera admis sur le site.

ARTICLE 13 – RISQUES

13.1. Stockages

Tout stockage d'un liquide susceptible de créer une pollution des eaux ou des sols est associé à une capacité de rétention dont le volume est au moins égal à la plus grande des deux valeurs suivantes :

- ⇒ 100 % de la capacité du plus grand réservoir,
- ⇒ 50 % de la capacité des réservoirs associés.

Lorsque le stockage est constitué de récipients de capacité inférieure à 250 litres, la capacité de rétention peut être réduite à 20 % de la capacité totale des récipients sans être inférieure à 1 000 litres ou à la capacité totale si celle-ci est inférieure à 1 000 litres.

La capacité de rétention doit être étanche aux produits à confiner et doit résister à l'action physique et chimique des fluides. Elle ne disposera pas d'écoulement gravitaire. Les liquides qui y seront accidentellement recueillis et les eaux de pluies seront retirées par relevage.

13.2. Connaissance des produits – Etiquetage

L'exploitant doit avoir à sa disposition des documents lui permettant de connaître la nature et les risques des produits dangereux présents dans l'installation, en particulier les fiches de sécurité.

Les fûts, réservoirs et autres emballages doivent porter en caractères très lisibles, le nom des produits et les symboles de danger conformément, s'il y a lieu, à la réglementation relative à l'étiquetage des substances et préparations chimiques dangereuses.

13.3. Incendie

L'exploitant pourvoit les installations et les matériels d'équipements de moyens de lutte contre l'incendie adaptés aux risques et conformes aux normes en vigueur.

Ces équipements seront maintenus en bon état et vérifiés au moins une fois par an.

GARANTIES FINANCIERES

ARTICLE 14 – GARANTIES FINANCIERES

Le bénéficiaire de l'autorisation devra constituer une garantie financière sous la forme d'un acte de cautionnement solidaire délivré soit par un établissement de crédit, soit par une entreprise d'assurance. Cette garantie financière a pour but d'assurer, en cas de défaillance du bénéficiaire de l'autorisation, une remise en état du site visant une insertion satisfaisante de la carrière dans son environnement.

Le montant de la garantie financière est fixé à :

PERIODES	MONTANT DE LA GARANTIE A CONSTITUER EN EUROS
de 0 à 5 ans	216 263
de 5 à 10 ans	176 892
de 10 à 15 ans	150 938
de 15 à 20 ans	110 471
de 20 à 25 ans	87 583
de 25 à 30 ans	87 583

Le montant de la garantie financière sera actualisé conformément aux dispositions de l'arrêté ministériel du 9 février 2004 relatif à la détermination du montant des garanties financières prévues par la législation des installations classées. Il pourra, le cas échéant, être révisé suivant la conduite de l'exploitation.

Le bénéficiaire de l'autorisation devra adresser au préfet le document attestant la constitution de la garantie financière, en même temps que la déclaration de début d'exploitation prévue à l'article 4 du présent arrêté. Ce document (acte de cautionnement solidaire) devra être conforme au modèle d'attestation fixé par arrêté interministériel du 1^{er} février 1996.

L'attestation de renouvellement de la garantie financière devra être adressée par le bénéficiaire au préfet au moins six mois avant l'échéance des garanties en cours.

L'obligation de disposer d'une garantie financière ne pourra être levée que par arrêté préfectoral, après constat par l'inspecteur des installations classées de la remise en état conforme aux prescriptions du présent arrêté et du respect des procédures réglementaires de cessation d'activité.

Indépendamment des sanctions pénales qui pourront être prononcées, l'absence de garanties financières, constatée après mise en demeure, entraînera la suspension de l'autorisation.

DISPOSITIONS GENERALES

ARTICLE 15 – MODIFICATION

Tout projet de modification des conditions d'exploitation et de remise en état des installations annexes, de leur mode de fonctionnement, etc. de nature à entraîner un changement notable des éléments du dossier de la demande ou des prescriptions du présent arrêté, sera porté avant sa réalisation à la connaissance du préfet avec tous les éléments d'appréciation.

ARTICLE 16 – INCIDENT – ACCIDENT

Tout incident ou accident susceptible de porter atteinte aux intérêts visés à l'article L 511-1 du Code de l'Environnement ou ayant entraîné la mort ou causé des blessures graves à des personnes sera déclaré, sans délai, à l'inspecteur des installations classées. Il fera l'objet d'un rapport écrit transmis à ce dernier. Ce rapport précisera les origines et les causes de l'incident, les mesures prises pour y remédier et celles prises pour éviter qu'il ne se reproduise.

ARTICLE 17 - ARCHEOLOGIE

Toute découverte faite au cours de l'exploitation de la carrière pouvant intéresser l'archéologie, devra être préservée et devra faire l'objet d'une déclaration immédiate au maire et au Service Régional de l'Archéologie.

Les agents de ce service auront accès sur la carrière après autorisation de l'exploitant. Ils devront se conformer aux consignes de sécurité qui leur seront données.

ARTICLE 18 – CONTRÔLES

L'inspecteur des installations classées pourra demander que des contrôles, des prélèvements et des analyses soient effectués par un organisme dont le choix sera soumis à son approbation s'il n'est pas agréé à cet effet, dans le but de vérifier le respect des prescriptions du présent arrêté.

Les frais occasionnés par ces contrôles seront supportés par l'exploitant.

ARTICLE 19 – PLANS

L'exploitant doit établir et tenir à jour un plan de l'exploitation à une échelle adaptée à la superficie. Y sont reportés :

- les limites du périmètre sur lequel porte le droit d'exploiter ainsi que ses abords dans un rayon de 200 mètres,
- la position des différentes bornes matérialisant le périmètre autorisé,
- les bords de la fouille et la position des différents fronts,
- les courbes de niveau ou cotes d'altitude des points significatifs,
- les zones remises en état,
- la position des éléments de surface dont l'intégrité conditionne le respect de la sécurité et de la salubrité publique (routes publiques, chemins, ouvrages publics, etc.).

Ce plan est mis à jour au moins une fois par an. Il est tenu à la disposition de l'inspecteur des installations classées.

ARTICLE 20 – DOCUMENTS – REGISTRES

Les documents où figurent les principaux renseignements concernant le fonctionnement de l'installation et notamment le dossier de la demande avec l'étude d'impact, les divers registres mentionnés au présent arrêté, les résultats des contrôles ainsi que les consignes devront être tenus à la disposition de l'inspecteur des installations classées.

Il pourra, par ailleurs, demander que des copies ou synthèses de ces documents lui soient adressées, ainsi que toutes justifications des mesures prises pour respecter les dispositions du présent arrêté.

ARTICLE 21 – VALIDITE – CADUCITE

La présente autorisation, délivrée en application du Code de l'Environnement ne dispense pas le bénéficiaire d'obtenir toutes autres autorisations exigées par les lois et règlements en vigueur.

Elle cessera de produire effet si la carrière n'est pas mise en exploitation dans les trois ans suivant la notification du présent arrêté ou si elle reste inexploitée pendant plus de deux années consécutives, sauf le cas de force majeure.

Passé ces délais, la mise en exploitation ou la reprise de l'activité est subordonnée à une nouvelle autorisation.

ARTICLE 22 – HYGIENE ET SECURITE DU PERSONNEL

L'exploitant devra se conformer par ailleurs aux dispositions du Règlement Général des Industries Extractives dans l'intérêt de l'hygiène et de la sécurité des travailleurs et de la sécurité publique.

ARTICLE 23 – DROITS DES TIERS

Les droits des tiers sont et demeurent expressément réservés.

ARTICLE 24 – COMITE DE SUIVI

Un comité de suivi composé d'élus, de riverains, de membres d'associations de protection de l'environnement devra être mis en place par le préfet.

Ce comité de suivi devra être réuni au moins une fois par an.

ARTICLE 25 – CESSATION D'ACTIVITE

La cessation d'activité de la carrière et des installations de traitement des matériaux devra être notifiée au préfet un an avant l'arrêt définitif qui en tout état de cause ne peut se situer après la date d'expiration de l'autorisation.

A la notification de cessation d'activité il est joint un dossier comprenant le plan à jour des terrains d'emprise de la carrière ainsi qu'un mémoire sur l'état du site.

Le mémoire précise les mesures prises ou prévues pour la remise en état du site et pour mettre et laisser celui-ci dans un état tel qu'il ne s'y manifeste pas de dangers ou d'inconvénients au regard des caractéristiques du milieu environnant.

ARTICLE 26 - ABROGATIONS

Les dispositions des arrêtés préfectoraux du 12 avril 1976 modifié et du 25 mai 1978 sont abrogées à compter de la notification du présent arrêté.

ARTICLE 27 – PUBLICITE – INFORMATION

Une copie du présent arrêté sera déposée dans les mairies de SAINT-EVARZEC et FOUESNANT pour y être consultée par toute personne intéressée.

Un extrait de l'arrêté énumérant notamment les prescriptions auxquelles la carrière et les installations annexes sont soumises, sera affiché à la mairie de Saint-Evarzec pendant une durée minimum d'un mois. Procès-verbal de l'accomplissement de cette formalité sera dressé par les soins des maires.

Le même extrait sera affiché en permanence et de façon visible dans la carrière par les soins du bénéficiaire de l'autorisation.

Un avis sera inséré par les soins du préfet et aux frais de l'exploitant dans deux journaux locaux ou régionaux diffusés dans tous les départements concernés par l'exploitation.

ARTICLE 28 – RECOURS

Le recours contentieux dont peut faire l'objet le présent arrêté doit intervenir devant la juridiction compétente dans un délai de six mois suivant la publication de l'avis annonçant le dépôt de la déclaration de début d'exploitation.

ARTICLE 29 – DIFFUSION


Le présent arrêté sera notifié à l'exploitant et publié dans les formes habituelles.

ARTICLE 30 – EXECUTION

Le secrétaire général de la préfecture du Finistère, les maires de Saint-Evarzec, Fouesnant, Pleuven, la Forêt Fouesnant, Saint-Yvi, l'inspecteur des installations classées de la direction régionale de l'industrie, de la recherche et de l'environnement, sont chargés, chacun en ce qui le concerne, de l'exécution du présent arrêté.


Fait à Quimper, le 19 MAR 2007

Le préfet,
Pour le préfet,
Le secrétaire général,

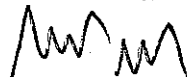

Michel PAPAUD

POINTS DE CONTROLE DES NIVEAUX SONORES

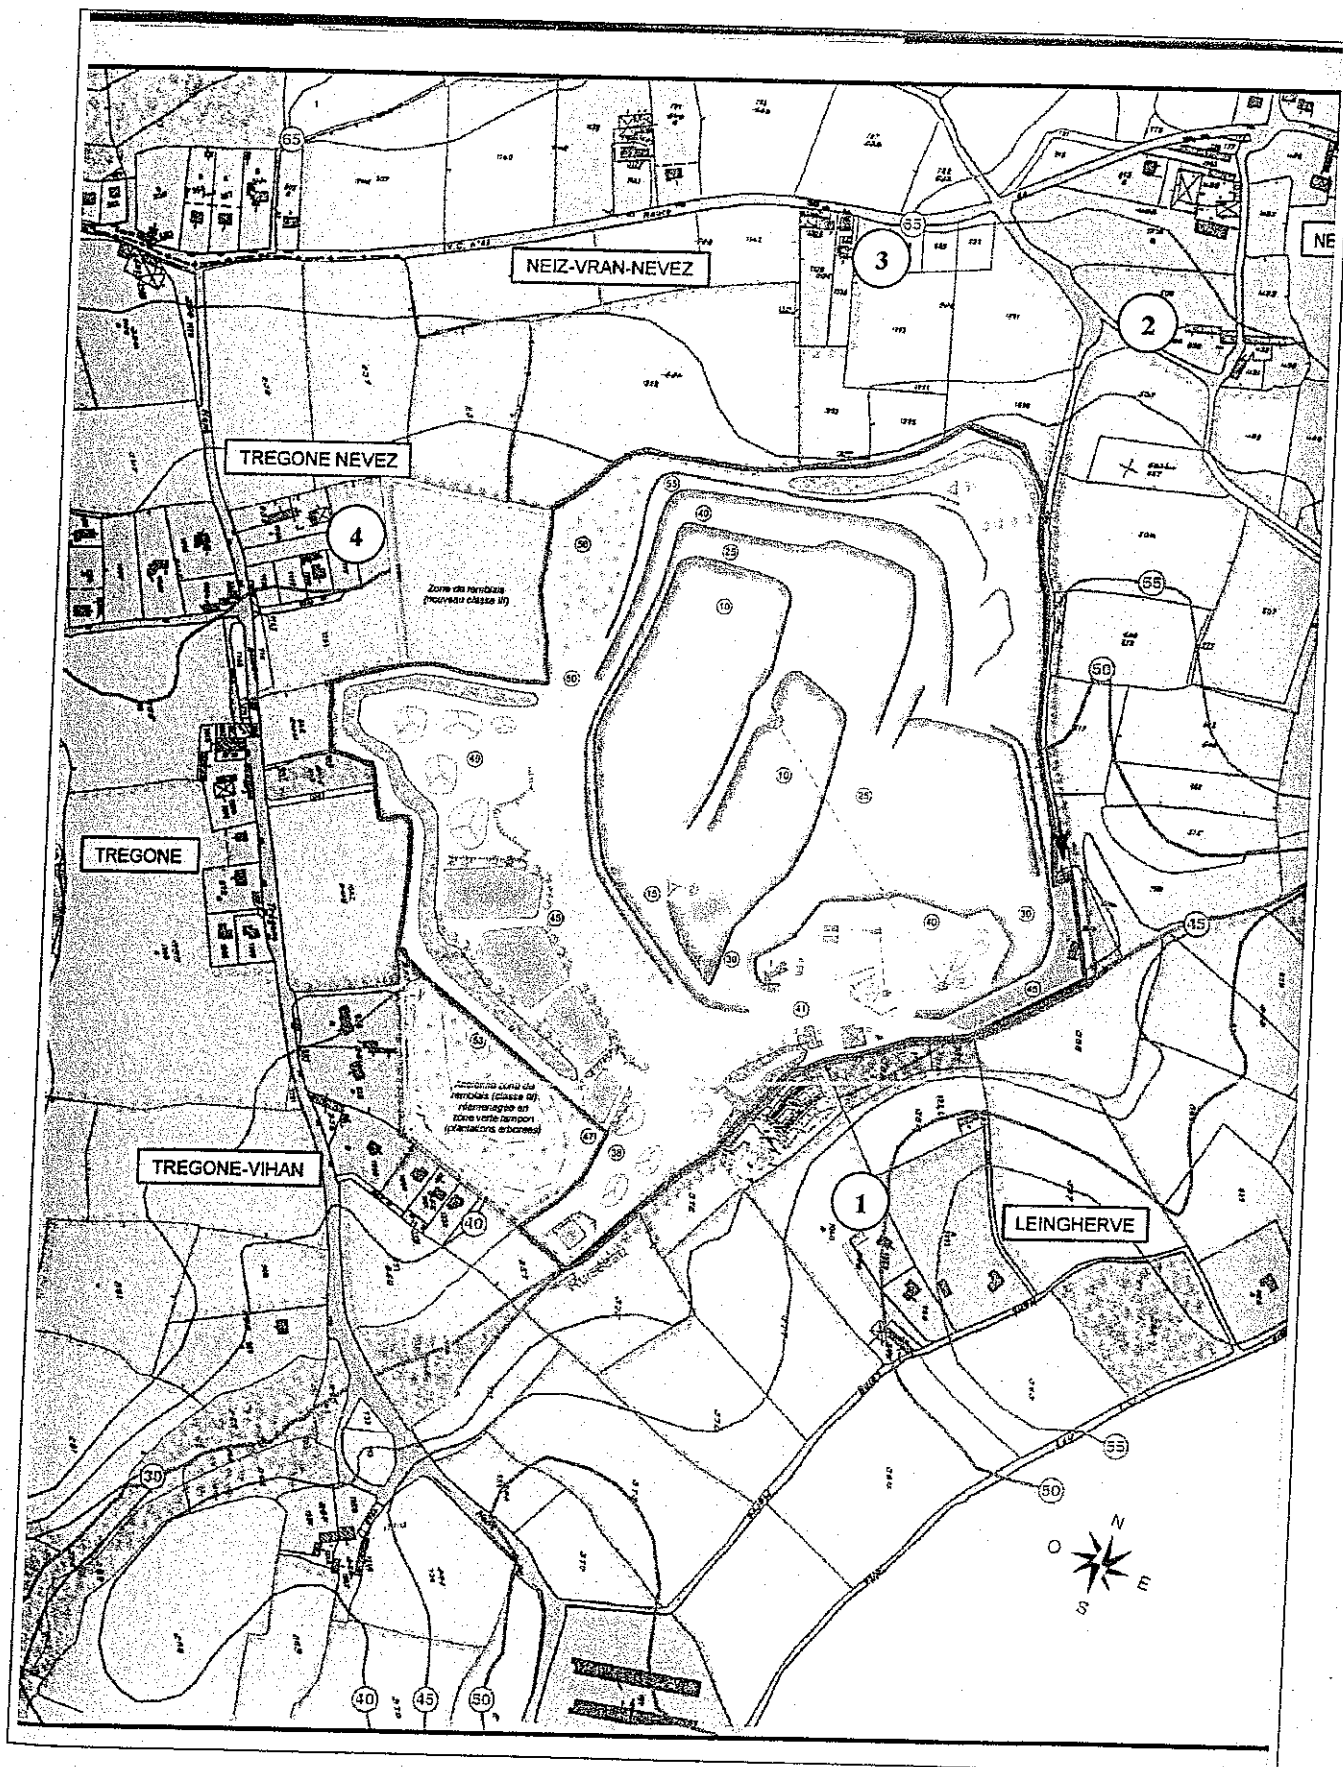




S.A. CARRIERES LANNURIEN
Carrière de Neiz-Vran - SAINT-EVARZEC
et FOUESNANT (29)

PLAN DU SITE REMIS EN ETAT
Echelle : 1/3 000

Note : Le plan de remise en état proposé intègre les lignes directrices de l'étude réalisée par l'architecte paysagiste DPLG Yannick Le Quintrec, adaptées à la configuration finale de l'exploitation telle qu'elle est prévue au terme des 30 années d'exploitation

- (1) Plan d'eau créé par l'enneigement progressif de l'excavation d'une superficie de l'ordre de 20 ha (cote finale maximale du plan d'eau : environ 40 m NGF)
- (2) Fronts et terrasses hors d'eau sécurisées (talutage, purge) puis végétalisées (lande spontanées et régénérations arbustives)
- (3) Arrière du plan d'eau aménagé en exutoire communiquant avec le ruisseau par la création de cheminements humides (fossés) reliant les deux milieux
Diversification des biotopes sur ce secteur par la création de ceintures végétales de zones humides : roselières, carréale, saulaie, prairie humide
- (4) Réaménagement des anciens bassins en petits étangs aux profils adoucis pour créer des zones de transitions humides.
Maintien et renforcement des haies bocagères cloisonnant les espaces
- (5) Ancienne zone de stockage des granulats décompactée et régénérée de terre végétale, avant ensauvagement par un mélange prairial classique
Réalisation de talus et de petits bosquets contribuant à cloisonner les espaces de cette prairie
- (6) Ancienne zone de stockage des granulats décompactée et régénérée de terre végétale, avant ensauvagement par un mélange prairial classique
Création d'un grand pré ouvert sur le plan d'eau

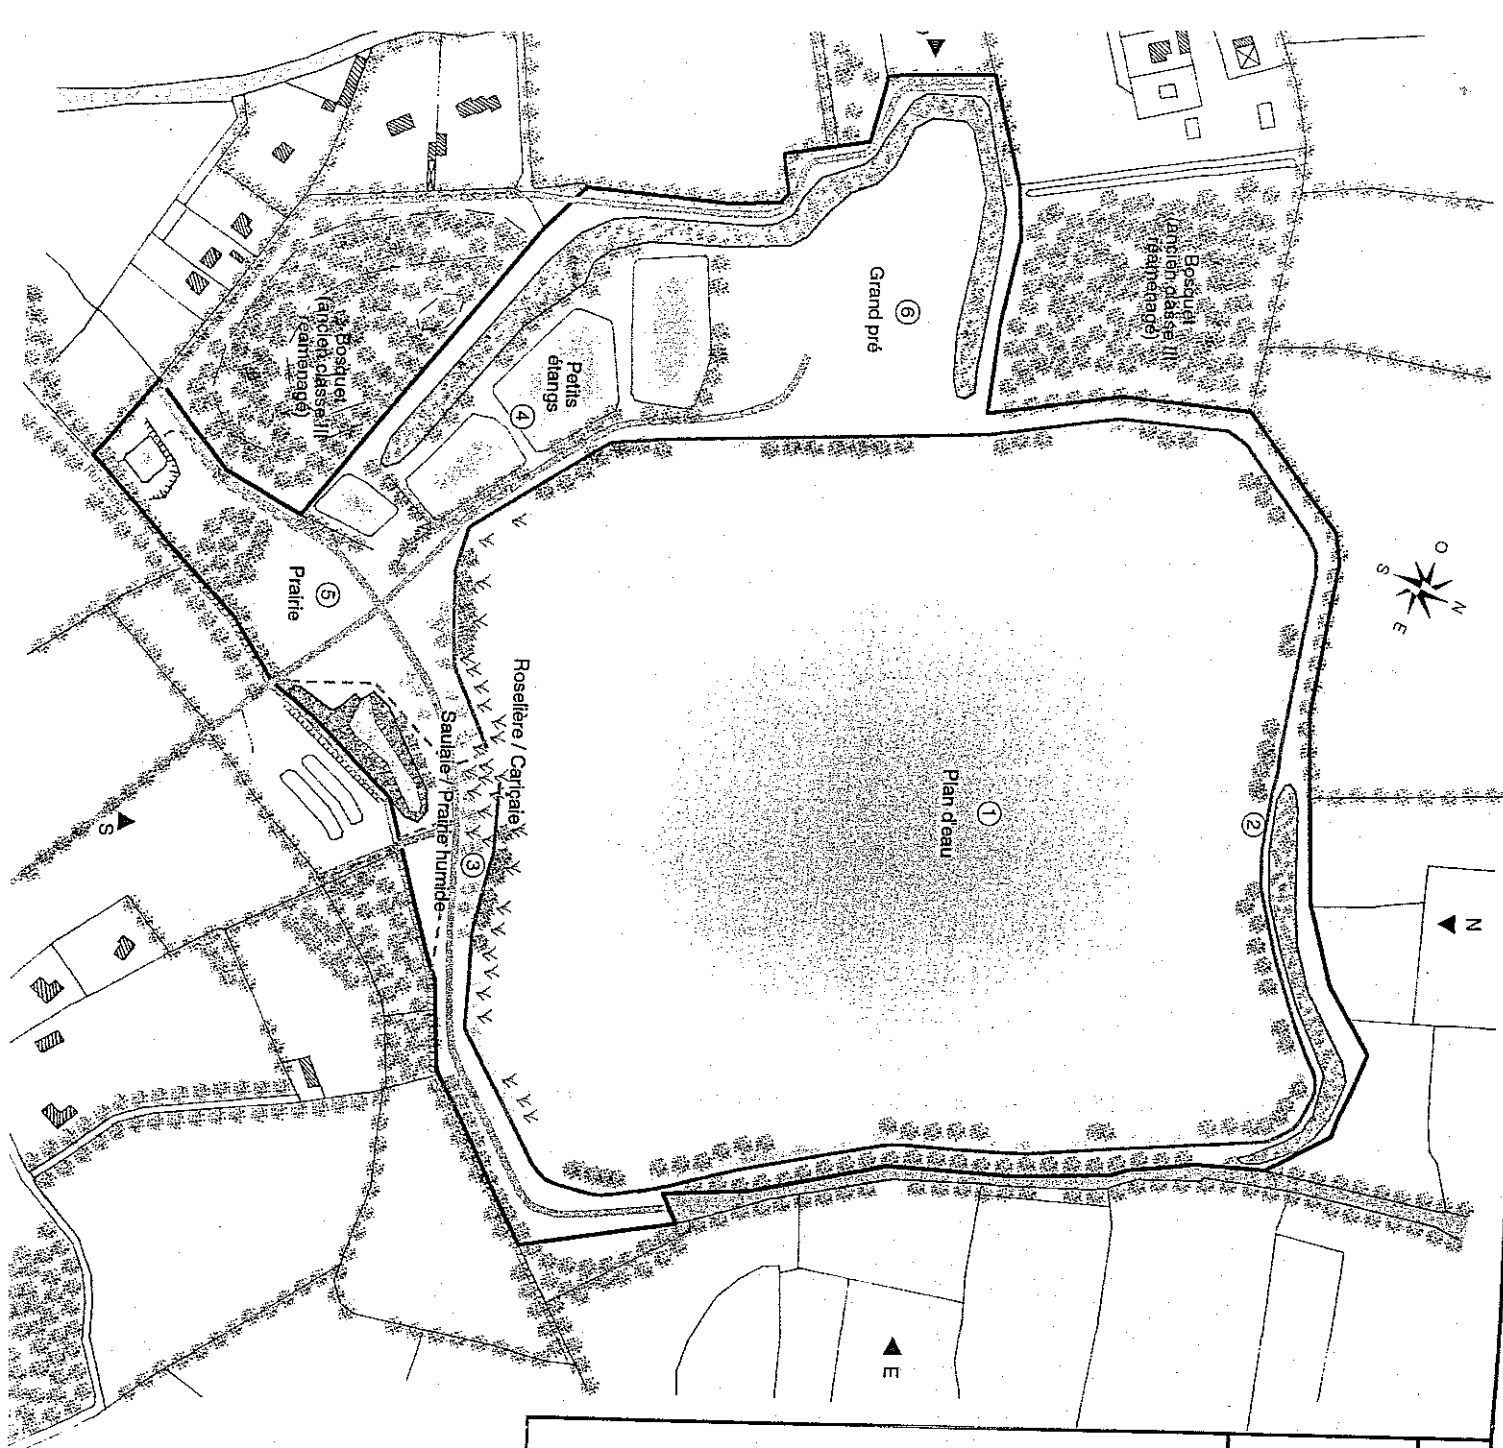

EVOLUTION DU
PHASAGE D'EXPLOITATION
PHASE 1 / T + 5 ans
Echelle : 1/3000
S.A. CARRIERE LANNURIEN
Carrière de Neiz Vran
Saint Evazec et Fouesnant
(29)

- Emprise de la carrière
- Fronts d'extraction
- Découvertes
- Cote altimétriques en m NGF
- Installations de transformation
- Infrastructures annexes
- Bassins - Lagunes
- Stocks au sol de granulats





EVOLUTION DU
PHASAGE D'EXPLOITATION
PHASE 2 / T + 10 ans
Echelle : 1/3000
S.A. CARRIERE LANNURIEN
Carrière de Nelz Vran
Saint Evazec et Fouesmont
(29)

-  Emprise de la carrière
-  Fronts d'extraction
-  Découvertes
-  Cote altimétriques en m NGF
-  Installations de transformation
-  Infrastructures annexes
-  Bassins - Lagunes
-  Stocks au sol de granulats



EVOLUTION DU
PHASAGE D'EXPLOITATION
PHASE 3 / T + 15 ans
Echelle : 1/3000
S.A. CARRIERE LANNURIEN
Carrière de Neiz Vran
Saint Evarzec et Fouesnant
(29)

- [] Emprise de la carrière
- Fronts d'extraction
- Découvertes
- ⑩ Cote altimétriques en m NGF
- Installations de transformation
- Infrastructures annexes
- Bassins - Logunes
- ⊗ Stocks au sol de granulats



EVOLUTION DU
PHASAGE D'EXPLOITATION
PHASE 4 / T + 20 ans
Echelle : 1/3000
S.A. CARRIERE LANNURIEN
Carrière de Neiz Vran
Saint Evazec et Fouesnant
(29)

- [] Emprise de la carrière
- Fronts d'extraction
- Découvertes
- ⑩ Cote altimétriques en m NGF
- Installations de transformation
- Infrastructures annexes
- Bassins - Lagunes
- ⊗ Stocks au sol de granulats

EVOLUTION DU
PHASAGE D'EXPLOITATION
PHASE 5 / T + 25 ans
Echelle : 1/3000
S.A. CARRIERE LANNURIEN
Carrière de Neiz Vran
Saint Evazec et Fouesnant
(29)

-  Emprise de la carrière
-  Fronts d'extraction
-  Découvertes
-  Cote altimétriques en m NGF
-  Installations de transformation
-  Déplacement unités I/II/III
-  Infrastructures annexes
-  Bassins - Lagunes
-  Stocks au sol de granulats





EVOLUTION DU
PHASAGE D'EXPLOITATION
PHASE 6 / T + 30 ans
Echelle : 1/3000
S.A. CARRIERE LANNURIEN
Carrière de Neiz Vran
Saint Evazec et Fouesnant
(29)

- Emprise de la carrière
- Fronts d'extraction
- Découvertes
- Cote altimétriques en m NGF
- Installations de transformation
- Déplacement unités I/II/III
- Infrastructures annexes
- Basins - Lagunes
- Stocks au sol de granulats

- Plan de localisation de la carrière et rayon d'affichage de 3km – Echelle 1/50 000 -

