




ANNEXE 4 : REMISE EN ÉTAT - PHASAGE (1/4)

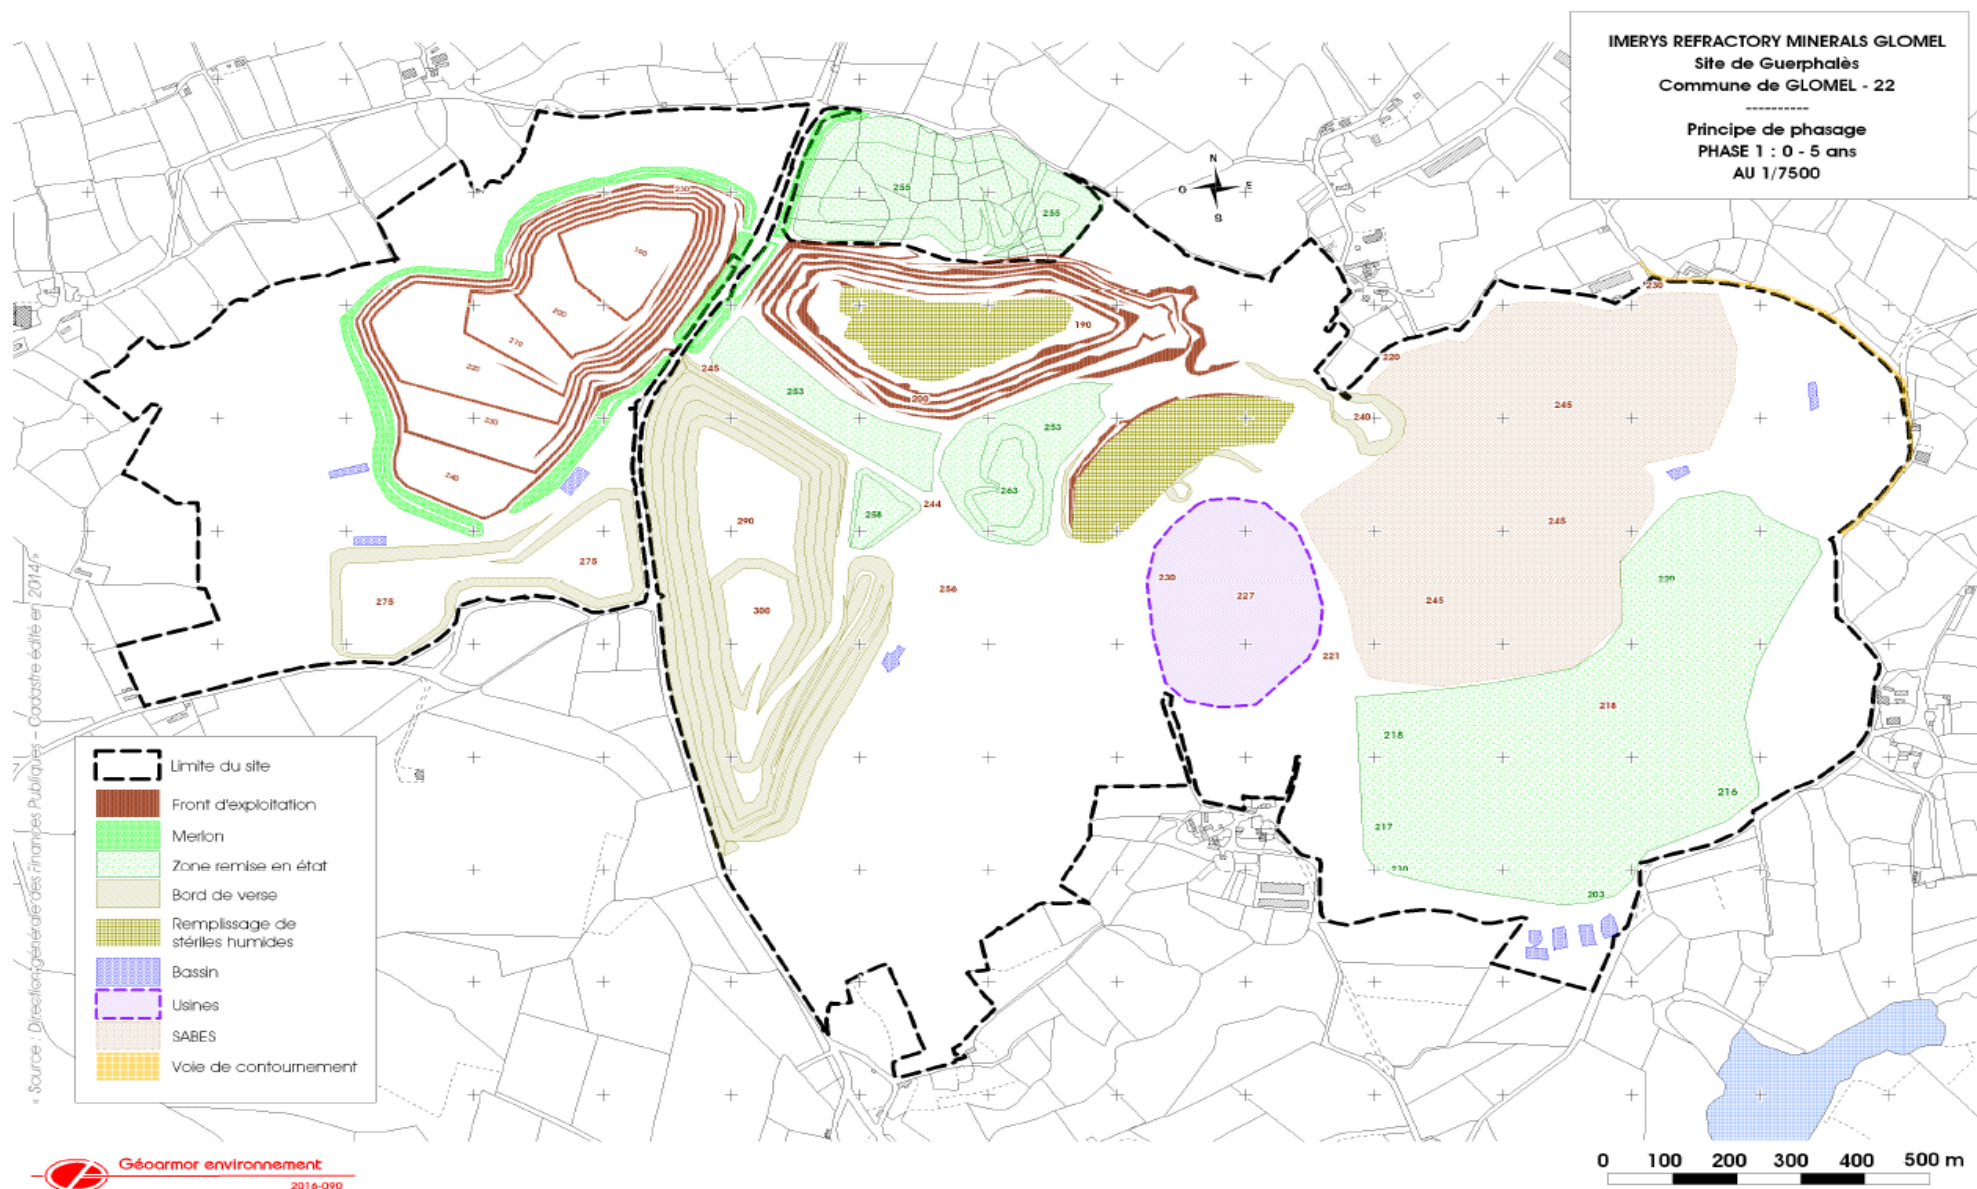

ANNEXE 4 : REMISE EN ÉTAT - PHASAGE (2/4)

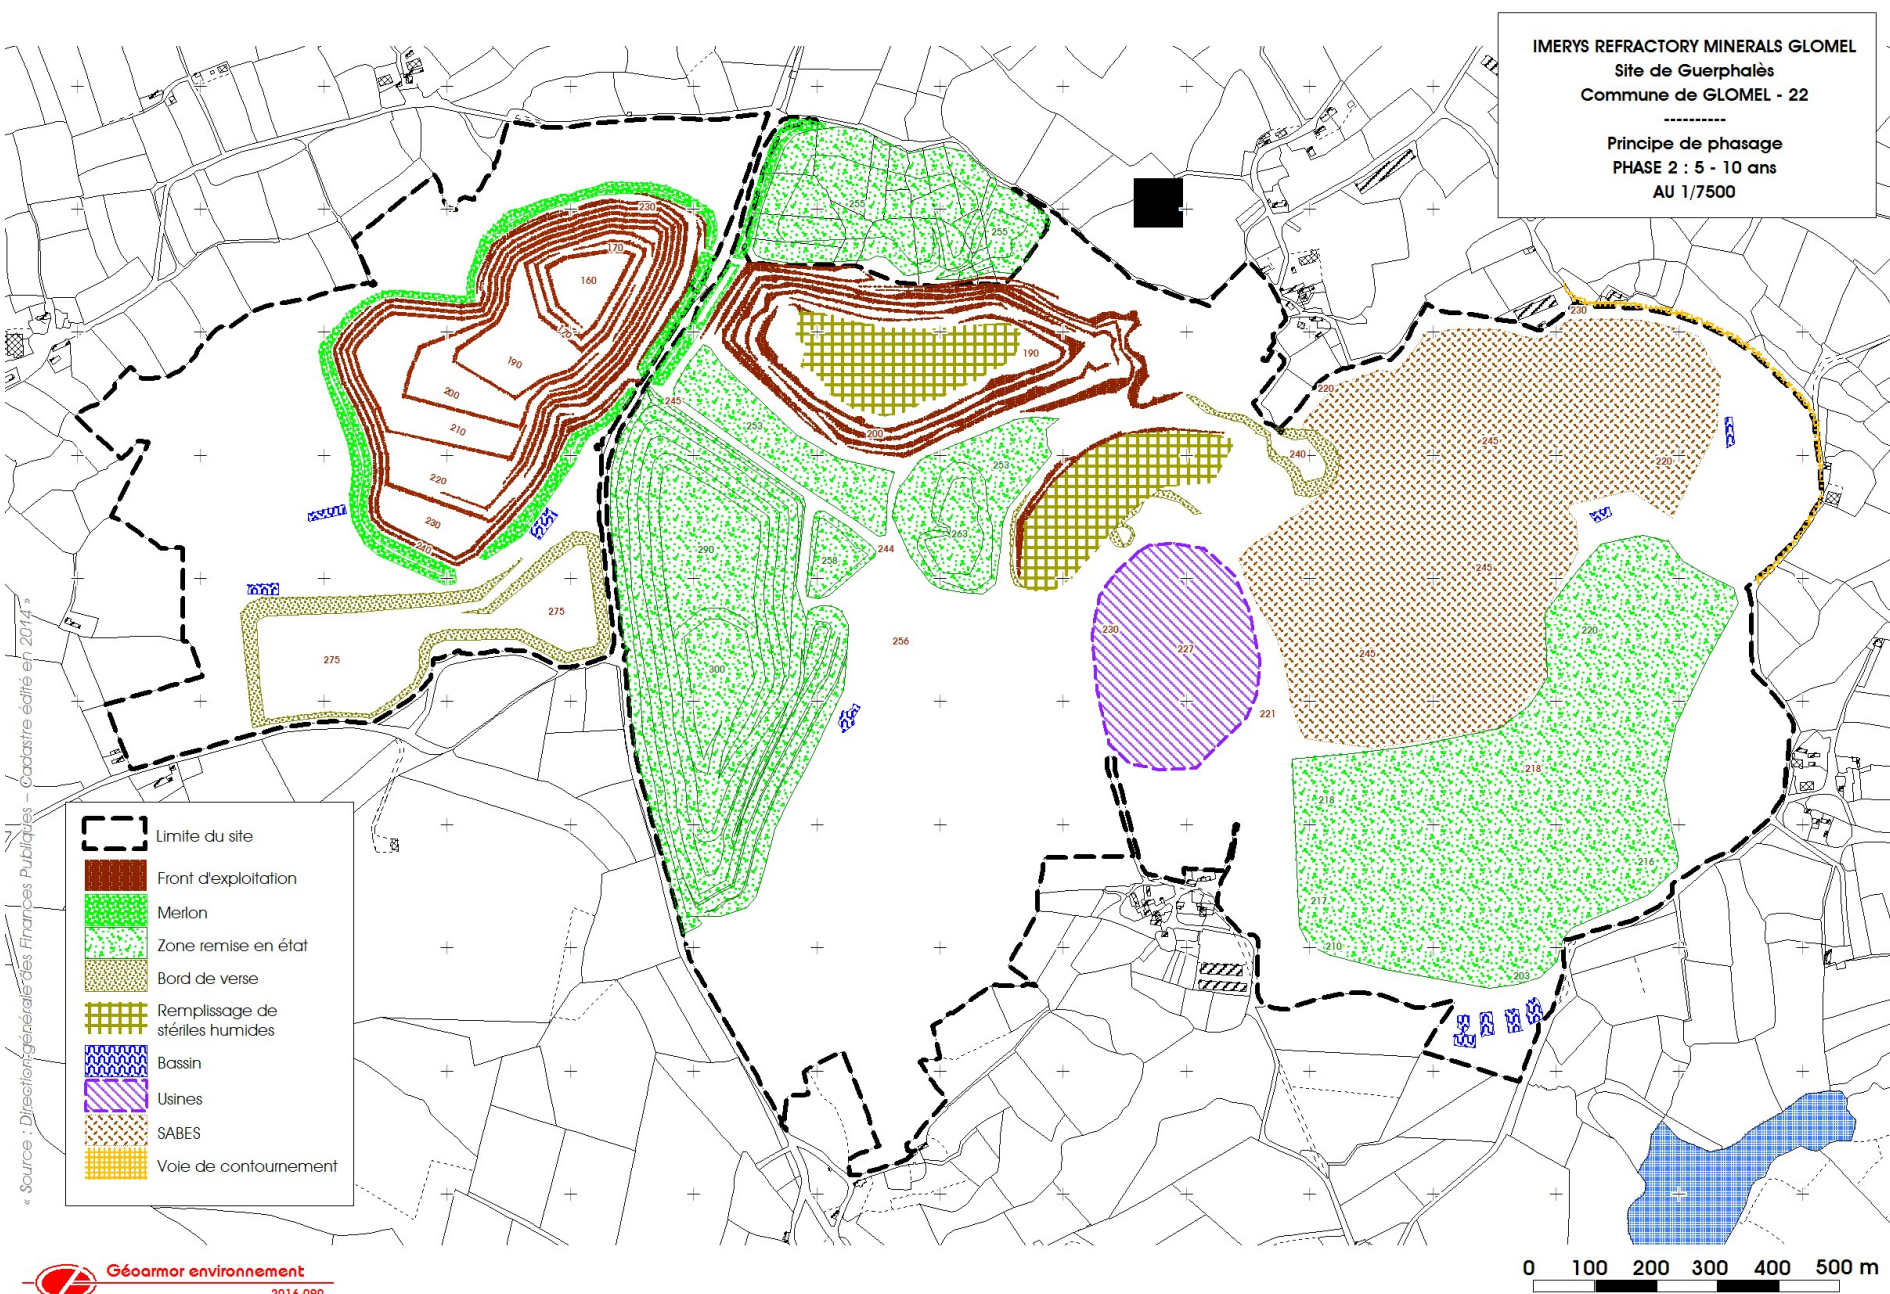

ANNEXE 4 : REMISE EN ÉTAT - PHASAGE (3/4)

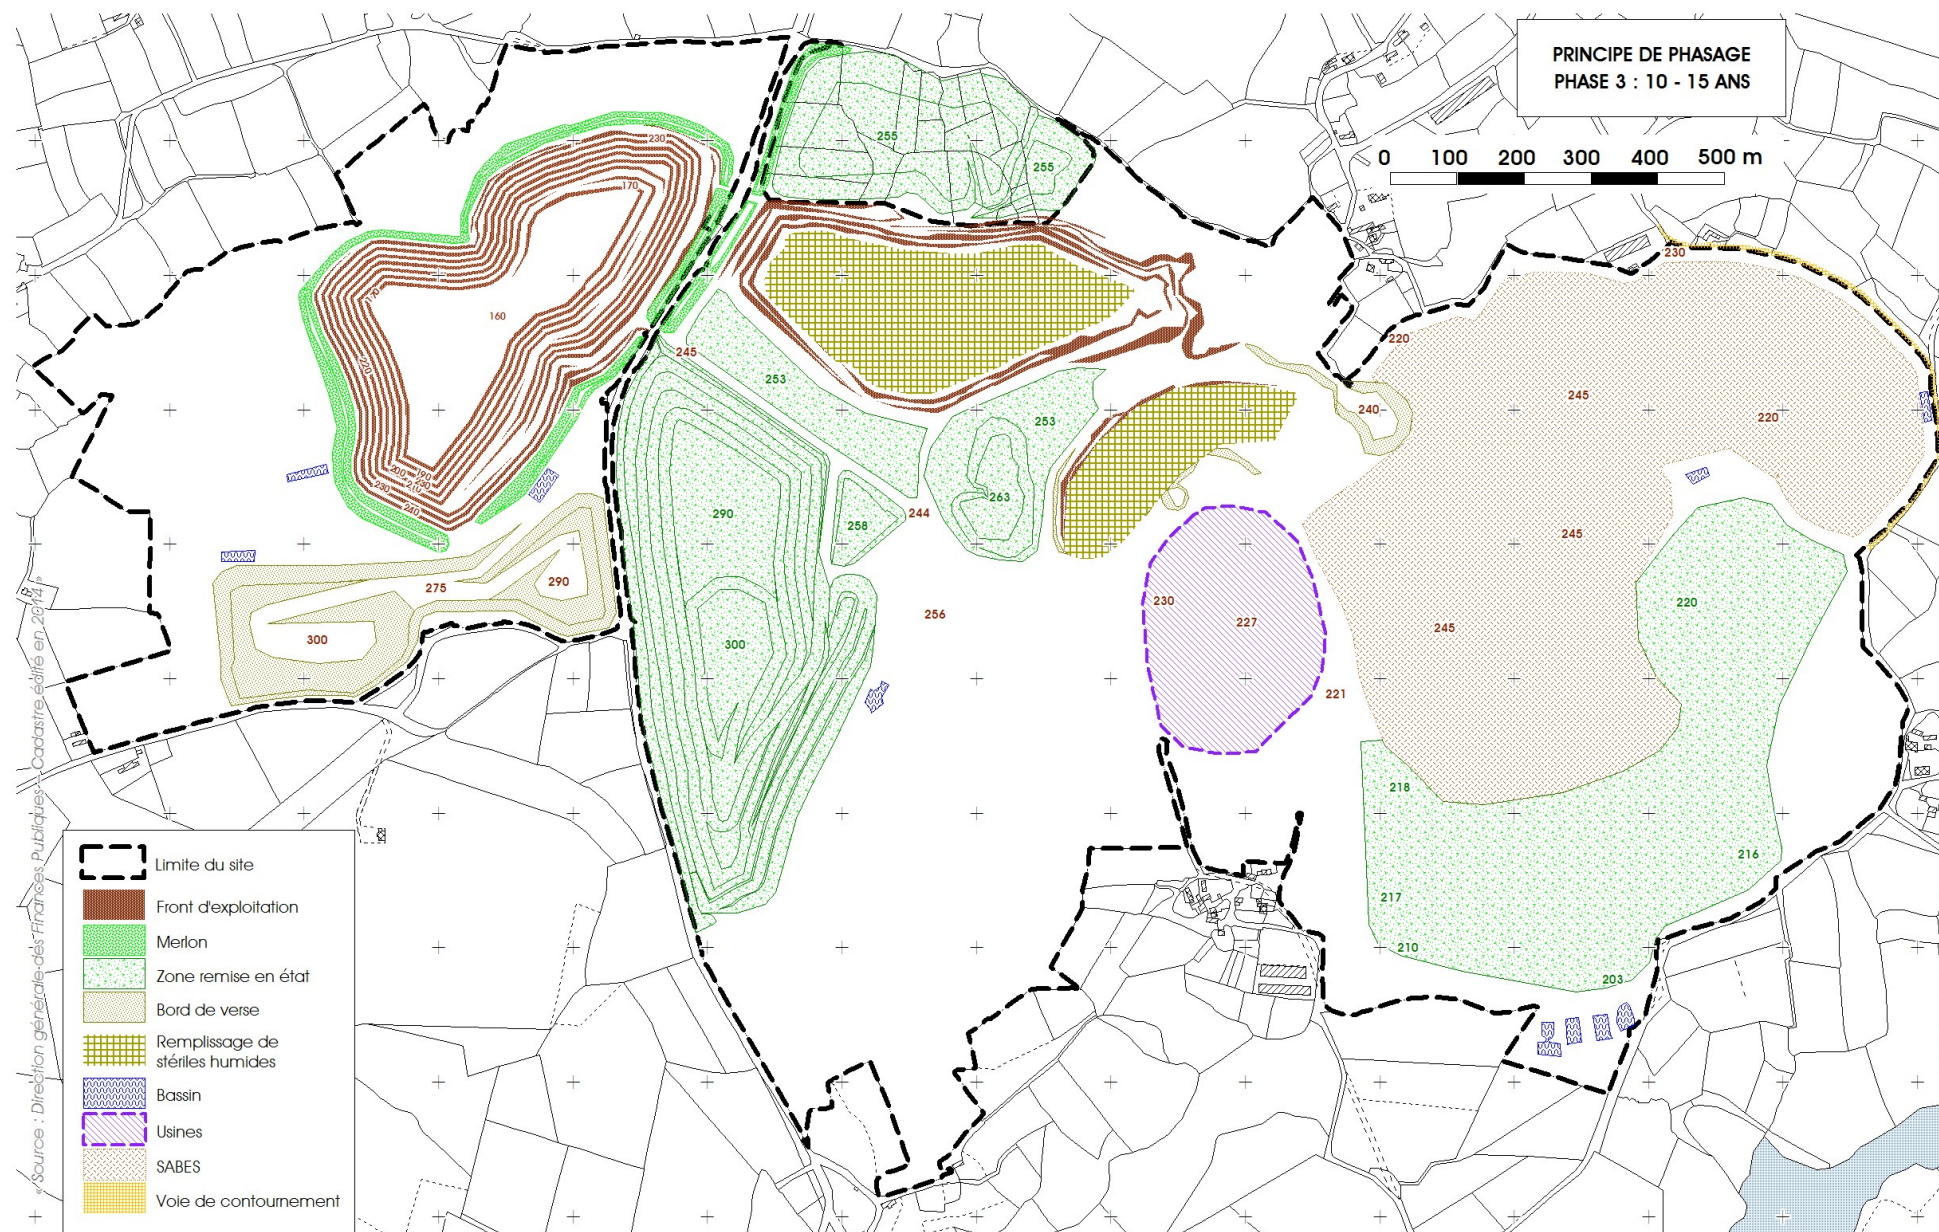

ANNEXE 4 : REMISE EN ÉTAT - PHASAGE (4/4)

