

HASAGE QUINQUENAL


T + 5 ans

Echelle 1/ 5 000

SAS Carrières du Vauriffier

Carrières du Vauriffier

PLOUASNE (22)

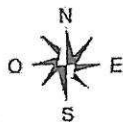

LEGENDE	
	Périmètre de la carrière
	Emplois maximum des extractions
	Fronts d'extraction
	Stockage des découvertes et stériles d'exploitation (état des sables en Mar 2012)
	Merlons végétalisés
	Stockage des découvertes et stériles d'exploitation
	Plates périphériques
	Bureaux
	Laboratoire
	Bascule
	Garages
	Transfo EDF
	Ateliers
	Installation de traitement
	Bassin de décanatation
	Concasseur secondaire
	Stock tampon
	Concasseur primaire
	Trommel
	Pompage d'eau d'exhaure
	Centre béton
	Rotavator
	Bassin de stockage des boues de traitement des eaux acides

Abords de la carrière


	Zones habitées
	Bâtiments achetés par la société Carrières du Vauriffier
	Terrains agricoles (cultures / prairies)
	Habitation parcellaire (Non habitat)
	Boulevard / Haies bocagères
	Reseau hydrographique (ruisseaux / ruis)
	Routes départementales et communales
	Chemins ruraux
	Courbes altimétriques (m NGF)
	Pistes cyclables (pavées)
	Bâtiments achetés par Carrières du Vauriffier, non habitats






 


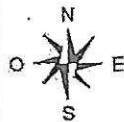

HASAGE QUINQUENAL

T + 10 ans
Echelle 1/ 5 000

SAS Carrières du Vauriffier
Carrières du Vauriffier
PLOUASNE (22)




LEGENDE

-  Périmètre de la carrière
 Emprise maximum des extractions
 Fronts d'exploitation
 Stockage des découvertes et stériles d'exploitation (état des travaux en Mars 2012)
 Merions végétales
 Espaces végétalisés
 Stockage des découvertes et stériles d'exploitation
 Pisals périphériques
 ① Bureaux
 ② Laboratoire
 ③ Basecua

- Garages
- Transfo EDF
- Alotiers
- Installation de traitement
- Basin de décantation
- Concasseur secondaire
- Stock lampun
- Concasseur primaire
- Trommel
- Pompage d'eau d'ordure
- Centre béton
- Rotolux
- Basin de stockage des boues de traitement des eaux acides

Abords de la caméra

- Zones habitées**
- Habitations rachetées par la société Cantina du Vuuffrier
 - Terroirs agricoles (cultures / prairies)
 - Élevage porcin (Non habité)
 - Boisements / Haies bocagères
 - Réseau hydrographique (ruisseau / ruis)
 - Routés départementales et communales
 - Chênes nains
 - Courbes altimétriques (m NGF)
 - Piste cyclable (Voie verte)
 - Bâtements achetés par Cantina du Vuuffrier, non habitées

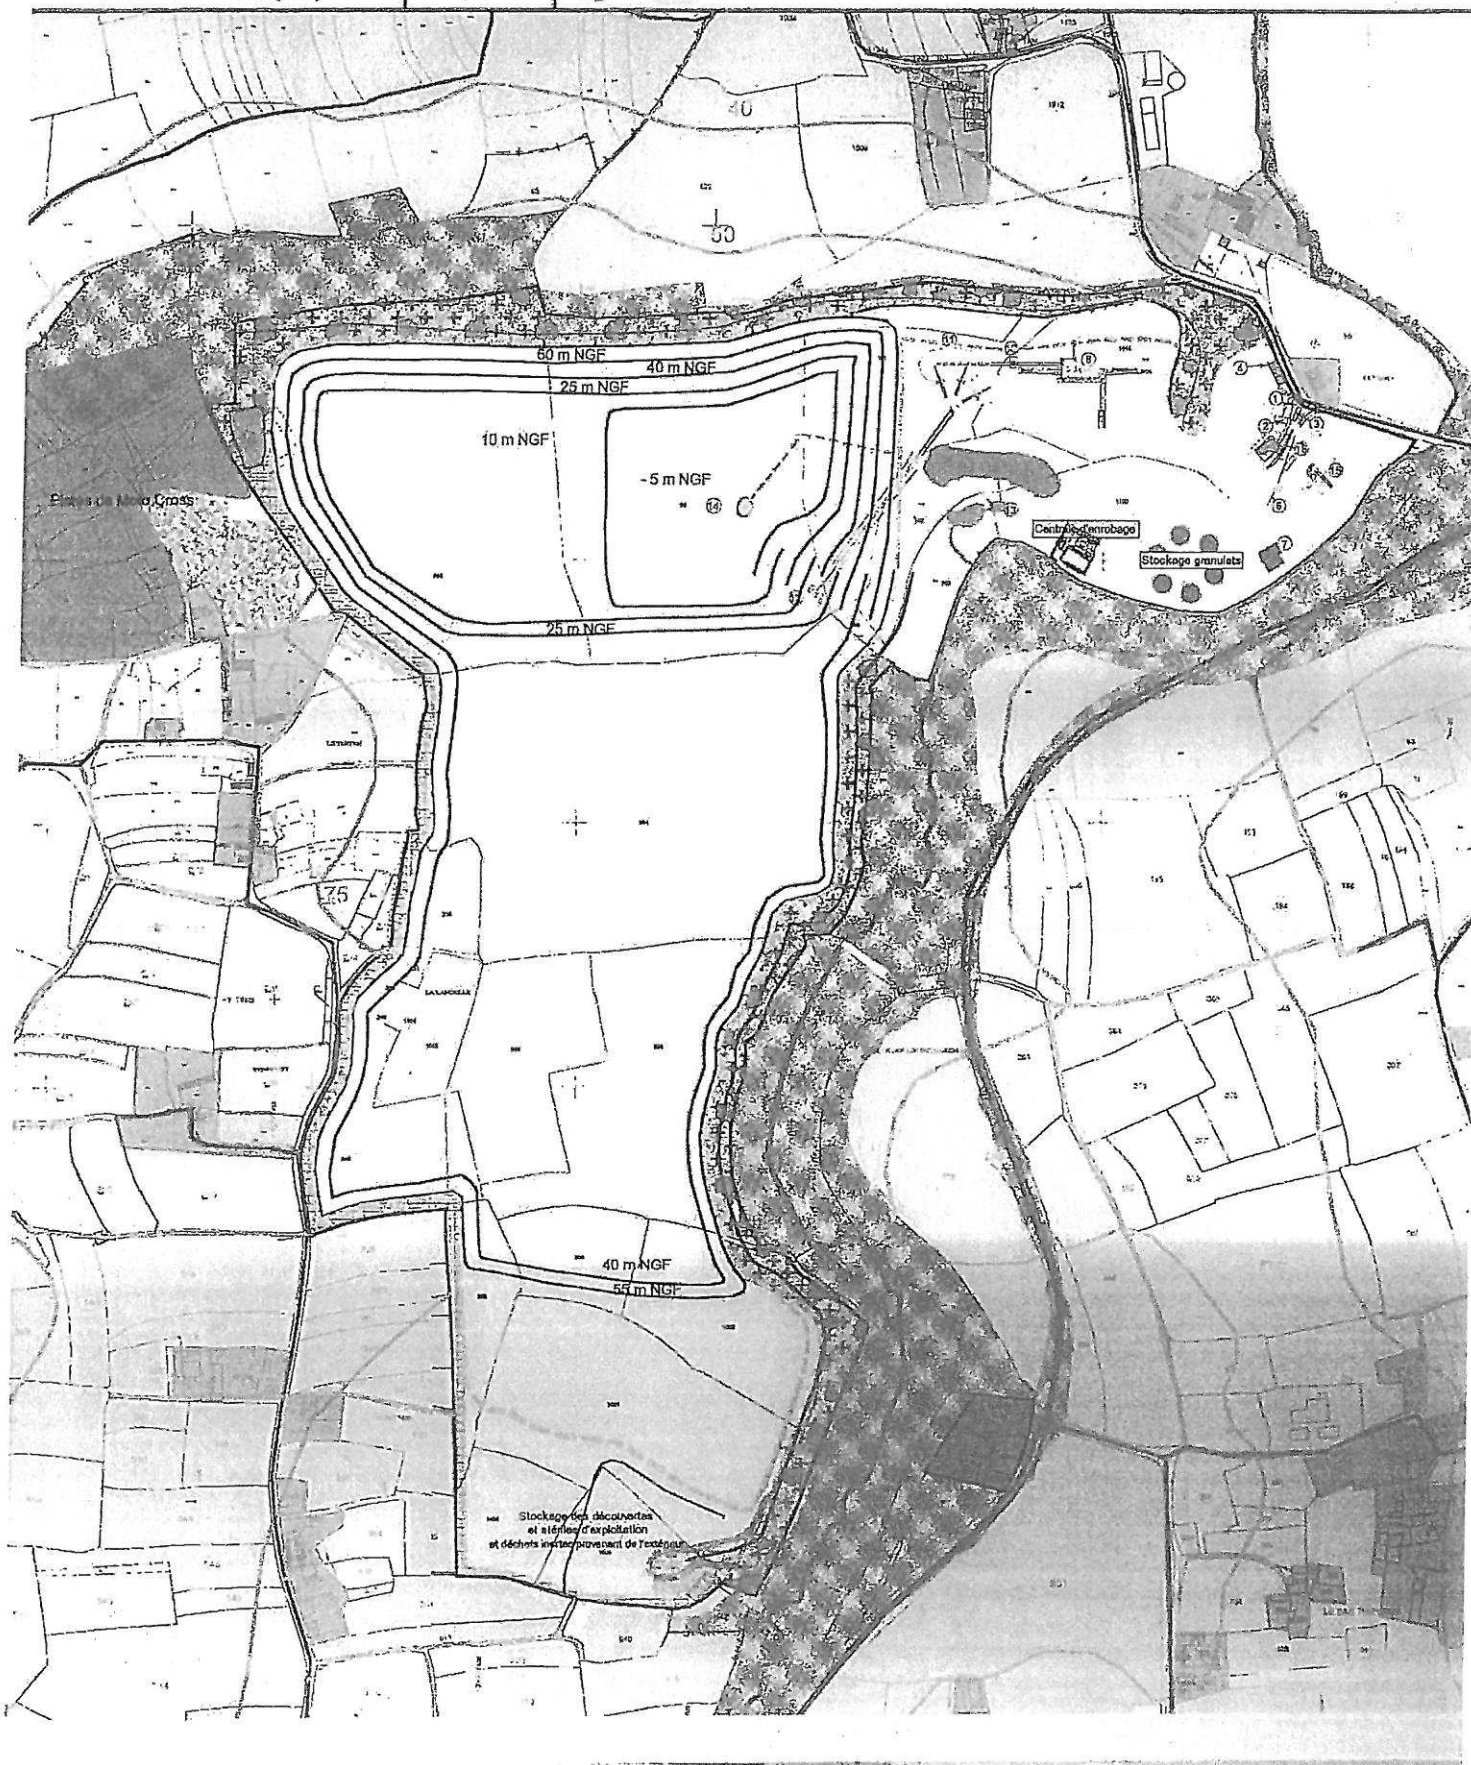




Support graphique n°5 C


HASAGE QUINQUENAL
T + 15 ans
Echelle 1/5 000

SAS Carrières du Vauriffier
Carrières du Vauriffier
PLOUASNE (22)

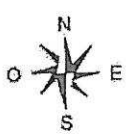


LEGENDE	
	Périmètre de la carrière
	Emprise maximum des extractions
	Fronts d'extraction
	Stockage des découvertes et sites d'exploitation (état des lieux au Jan 2012)
	Mertons végétalisés
	Stockage des découvertes et sites d'exploitation
	Pistes périphériques
	Bureaux
	Laboratoire
	Bascule
	Géogène
	Transfo EDF
	Ateliers
	Installation de traitement
	Bassin de décantation
	Concasseur secondaire
	Stock tampon
	Concasseur primaire
	Trommél
	Pompage d'eau d'exhaure
	Centrale béton
	Roskove
	Bassin de stockage des boues de traitement des eaux acides

Abords de la carrière	
	Zones habitées
	Habitations rachetées par la société Carrières du Vauriffier
	Terrains agricoles (cultures, prairies)
	Elevage point (Non habité)
	Bocagères / Maisons bocagères
	Reseau hydrographique (ruisseaux, ruis)
	Routes départementales et communales
	Chemins ruraux
	Courbes altimétriques (m NGF)
	Piste cyclable (Vie verte)
	Bâtiments achetés par Carrières du Vauriffier, non habité

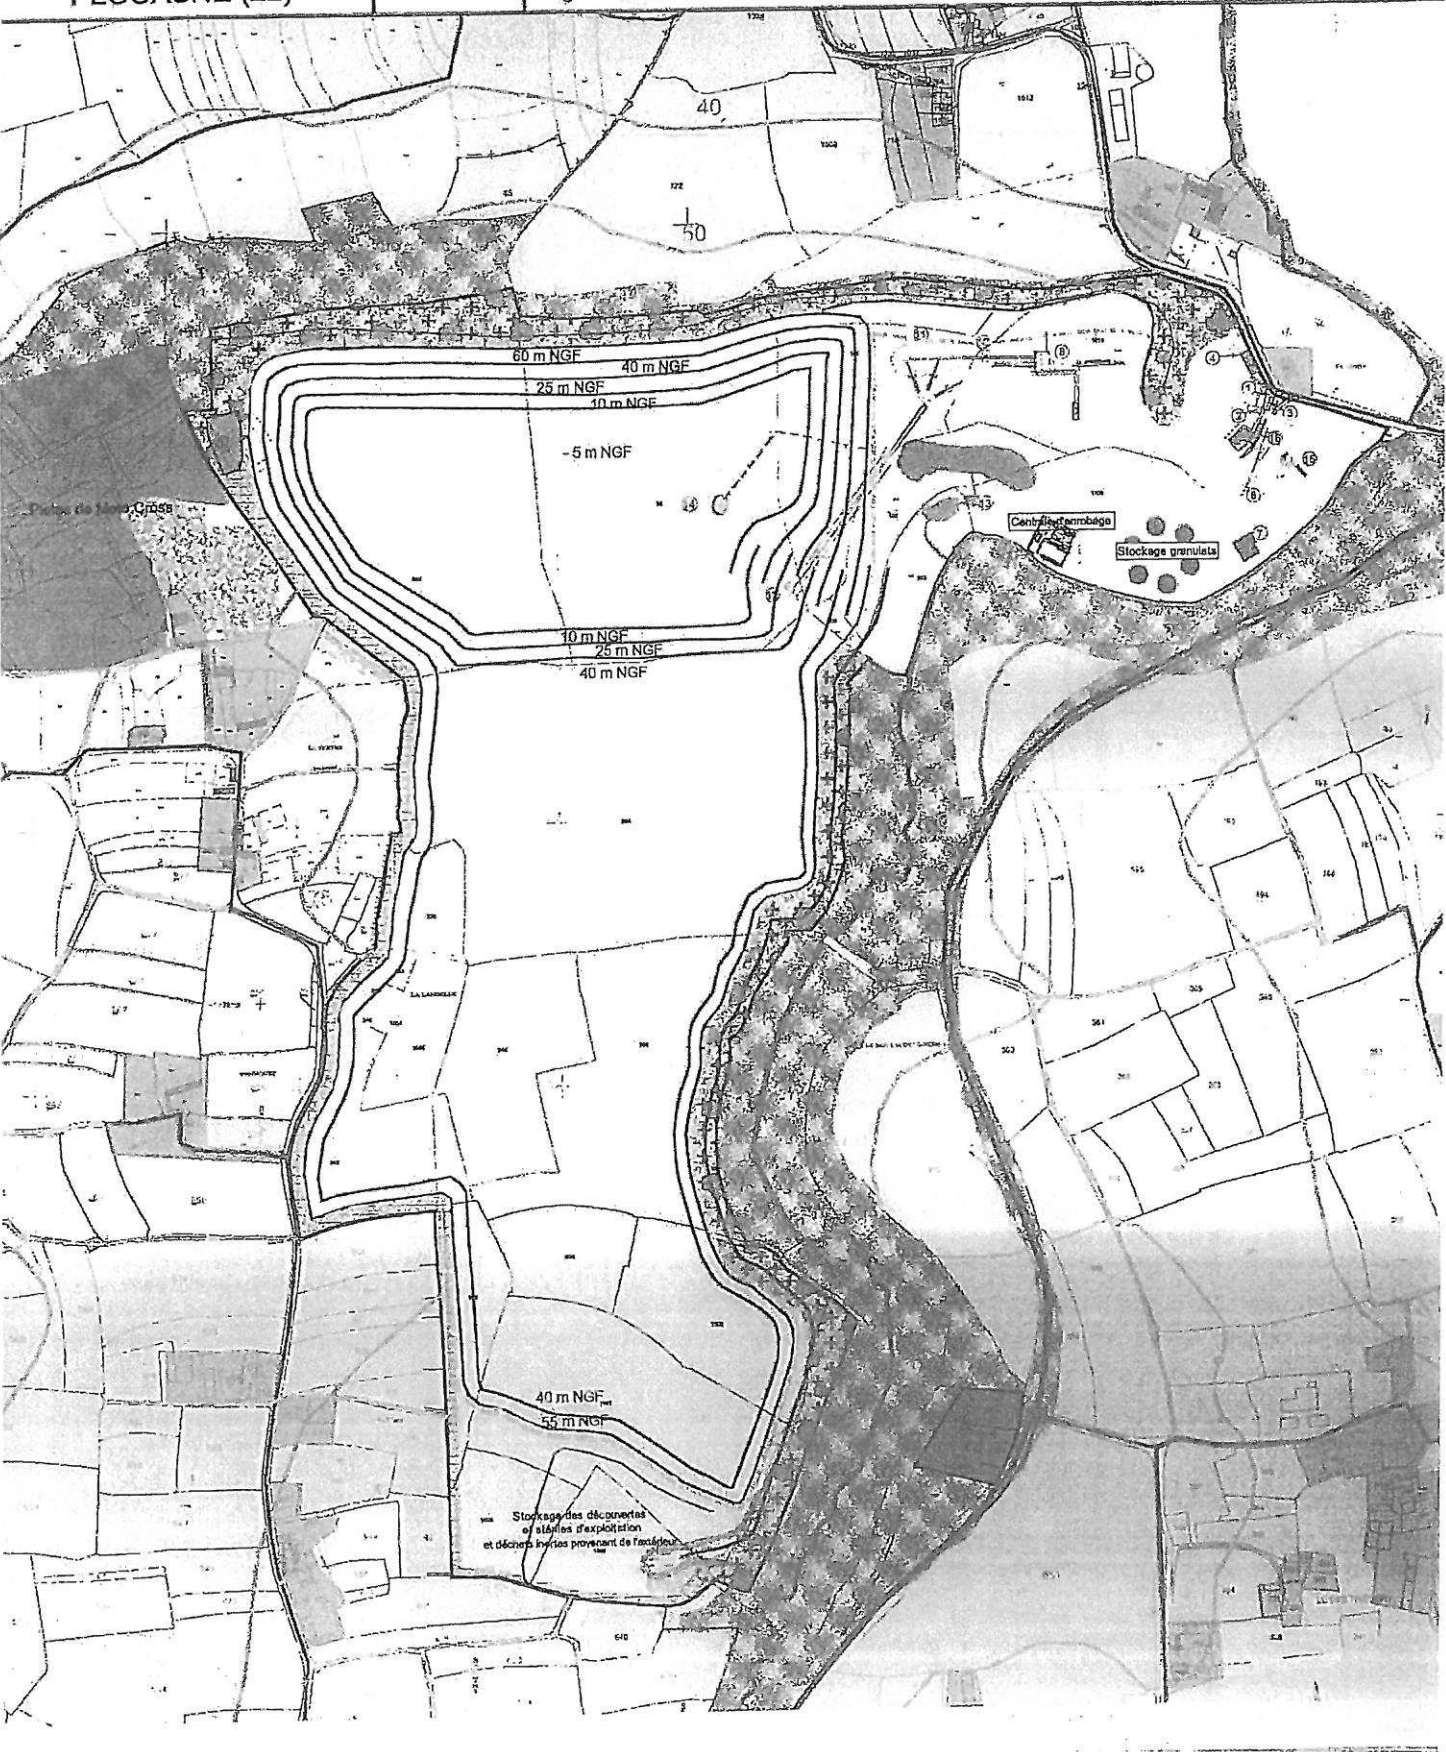

PHASAGE QUINQUENAL
T + 20 ans
Echelle 1/ 5 000

SAS Carrières du Vauriffier
Carrières du Vauriffier
PLOUASNE (22)

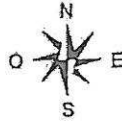


LEGENDE

- | | | | |
|---|---|---|--|
| | Périmètre de la carrière | ① | Géographe |
| | Empêchement maximum des extractions | ② | Traverse EDF |
| | Fronts d'extractions | ③ | Ateliers |
| | Stockage des découvertes et stériles d'exploitation (état de stockage en Mars 2012) | ④ | Installation de traitement |
| | Marions végétales | ⑤ | Bassin de décanalisation |
| | Espaces végétalisés | ⑥ | Concasseur secondaire |
| | Stockage des découvertes et stériles d'exploitation | ⑦ | Stock tampon |
| | Pistes périphériques | ⑧ | Concasseur primaire |
| ① | Bureaux | ⑨ | Trommél |
| ② | Laboratoire | ⑩ | Pompage d'eau d'exhaure |
| ③ | Bascule | ⑪ | Centrale béton |
| | | ⑫ | Régulateur |
| | | ⑬ | Bassin de stockage des boues de traitement des eaux acides |

Abords de la carrière


- | | |
|--|--|
| | Zones habitées |
| | Habitat non résidentiel par la société Carrières du Vauriffier |
| | Terrains agricoles (cultures, prairies) |
| | Elévage poisin (non habité) |
| | Boues marines / Haies bocagères |
| | Réseau hydrographique (traverse "rus") |
| | Routes départementales et communales |
| | Chemins ruraux |
| | Courbes altimétriques (m NGF) |
| | Pistes cyclables (voie verte) |
| | Bâtiments achetés par Carrières du Vauriffier, non habités |

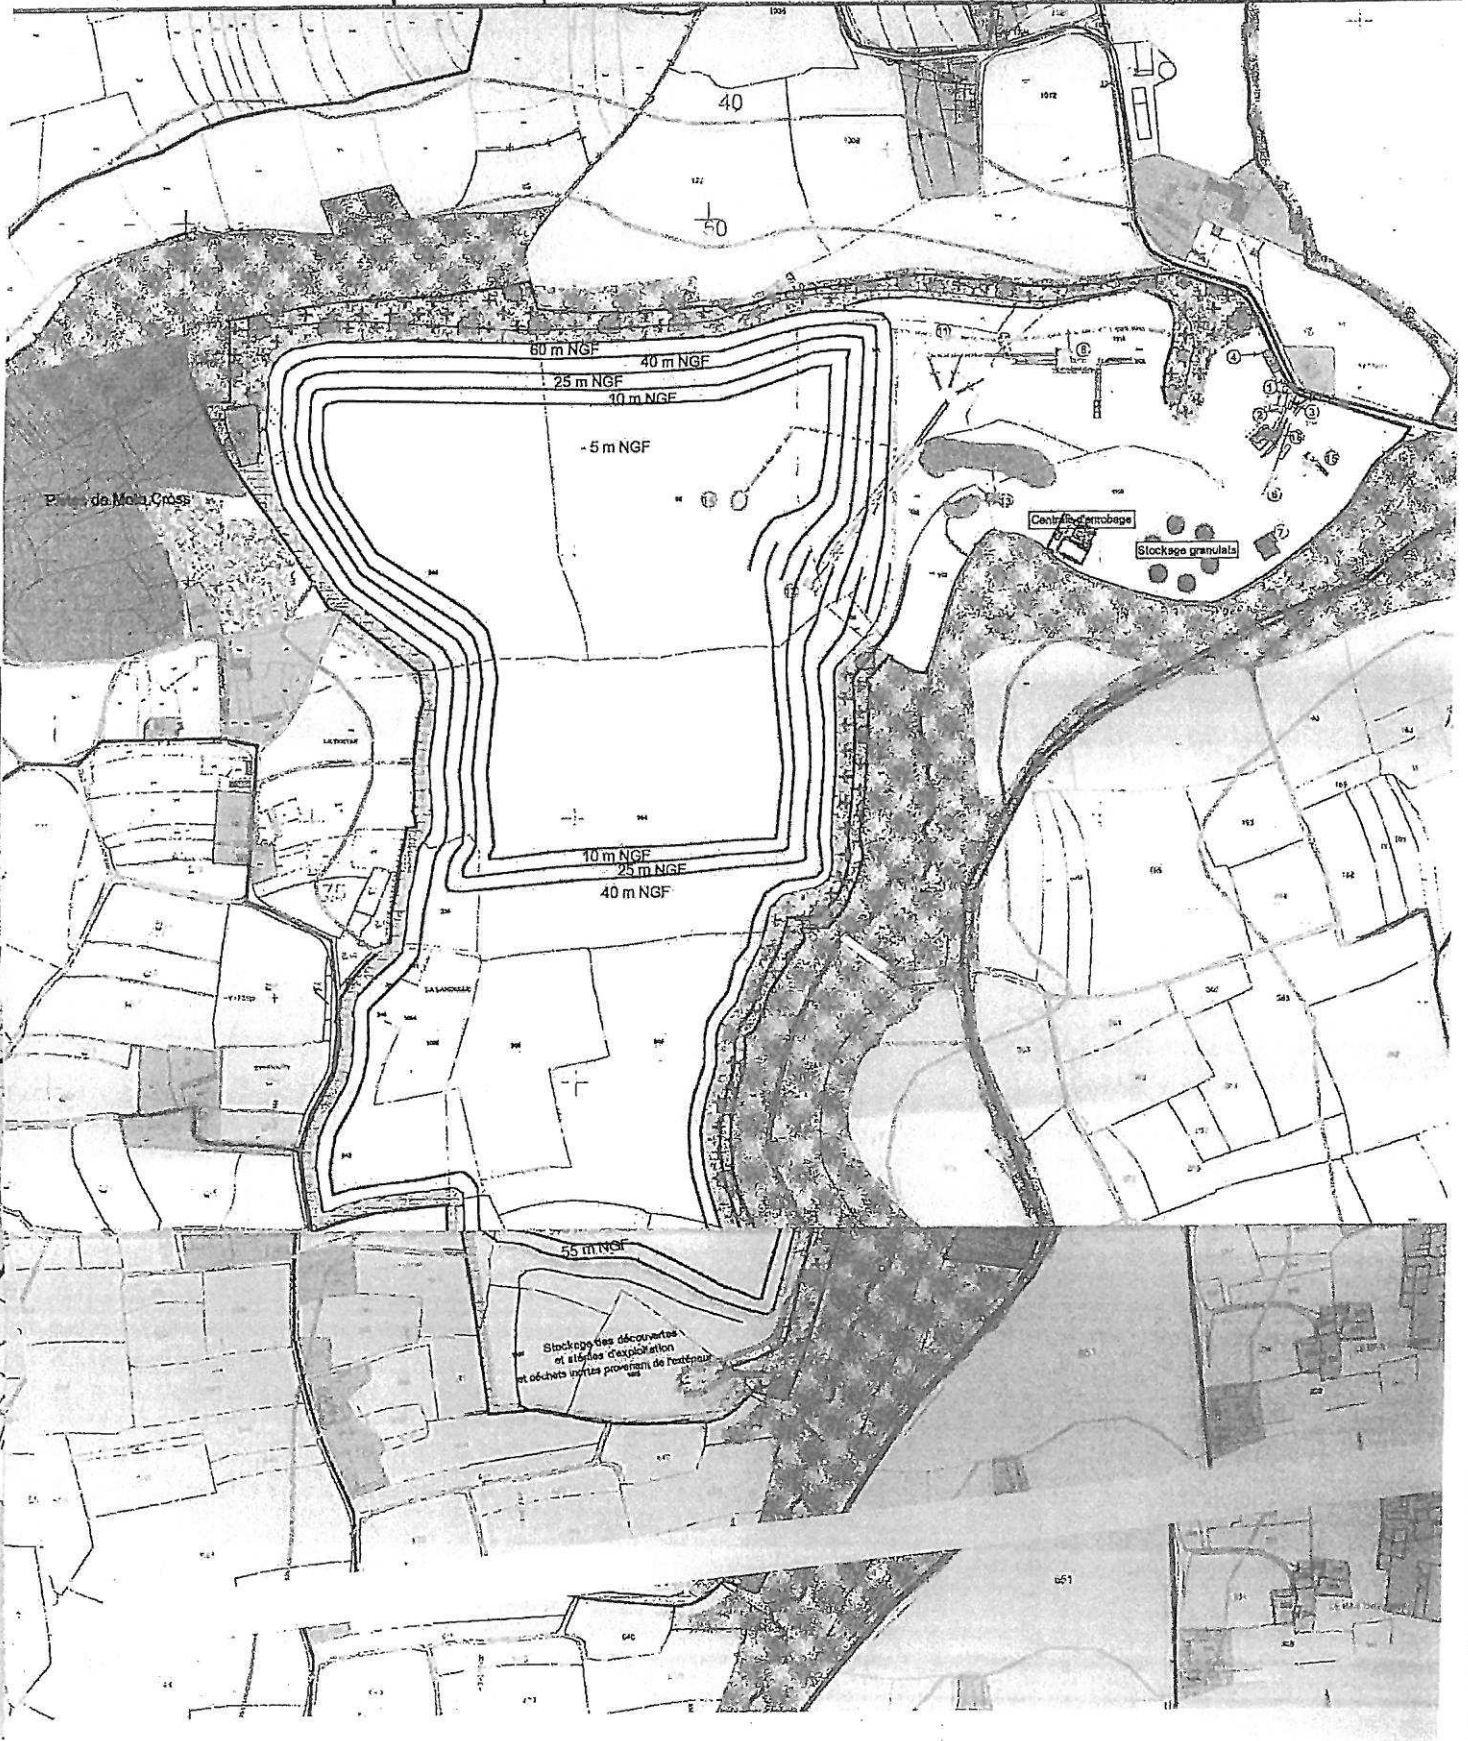

PHASAGE QUINQUENAL

T + 25 ans
Echelle 1/ 5 000

SAS Carrières du Vauriffier
Carrières du Vauriffier
PLOUASNE (22)

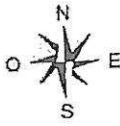


- LEGENDE**
- Périmètre de la carrière
 - Empêchement des extractions
 - Fronte d'extraction
 - Stockage des découvertes et stériles d'exploitation (Etat des stériles en Mars 2012)
 - Moindres végétalisés
 - Stockage des découvertes et stériles d'exploitation
 - Pistes périphériques
 - Bureaux
 - Laboratoire
 - Bascule
 - Garages
 - Transfo EDF
 - Ateliers
 - Installation de traitement
 - Bassin de décantation
 - Concasseur secondaire
 - Stock tampon
 - Concasseur primaire
 - Trommel
 - Pompage d'eau d'égout
 - Centre béton
 - Régulateur
 - Bassin de stockage des boues de traitement des eaux acides
 - Abords de la carrière
 - Zones habitées
 - Habitats rachetés par la société Carrières du Vauriffier
 - Terrains agricoles (cultures - prairies)
 - Elevage porcin (non habité)
 - Boisements / Haies bocagères
 - Réseau hydrographique (ruisseau / ruisseau)
 - Routes départementales et communales
 - Chemins ruraux
 - Courbes altimétriques (m NGF)
 - Piste cyclable (Vie verte)
 - Bâtiments rachetés par Carrières du Vauriffier, non habités des eaux acides



PHASAGE QUINQUENAL
T + 30 ans
Echelle 1/ 5 000

SAS Carrières du Vauriffier
Carrières du Vauriffier
PLOUASNE (22)

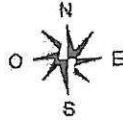


LEGENDE

- Périmètre de la carrière
- Emprise maximum des extractions
- Fronts d'extraction
- Stockage des découvertes et stériles d'exploitation (état des talus en Mars 2012)
- Morène végétalisés
- Espaces végétalisés
- Stockage des découvertes et stériles d'exploitation
- Pentes périphériques
- ① Bureaux
- ② Laboratoire
- ③ Bascule
- ④ Garages
- ⑤ Transfo EDF
- ⑥ Abattoirs
- ⑦ Installation de traitement
- ⑧ Bassin de décantation
- ⑨ Concasseur secondaire
- ⑩ Stock tampon
- ⑪ Concasseur primaire
- ⑫ Trémie
- ⑬ Pompage d'eau d'exhaure
- ⑭ Centrale béton
- ⑮ Rotulure
- ⑯ Bassin de stockage des boues de traitement des eaux acides

Abords de la carrière

- Zones habitées
- Habitats rattachés par la société Carrières du Vauriffier
- Terrains agricoles (cultures, prairies)
- Elevage porcin (non habité)
- Boissements / Haies bocagères
- Réseau hydrographique (niveau 1985)
- Routes départementales et communales
- Chemins ruraux
- Courbes altimétriques (m NGF)
- Piste cyclable (Véloroute)
- Bâtiments achetés par Carrière du Vauriffier, non habités

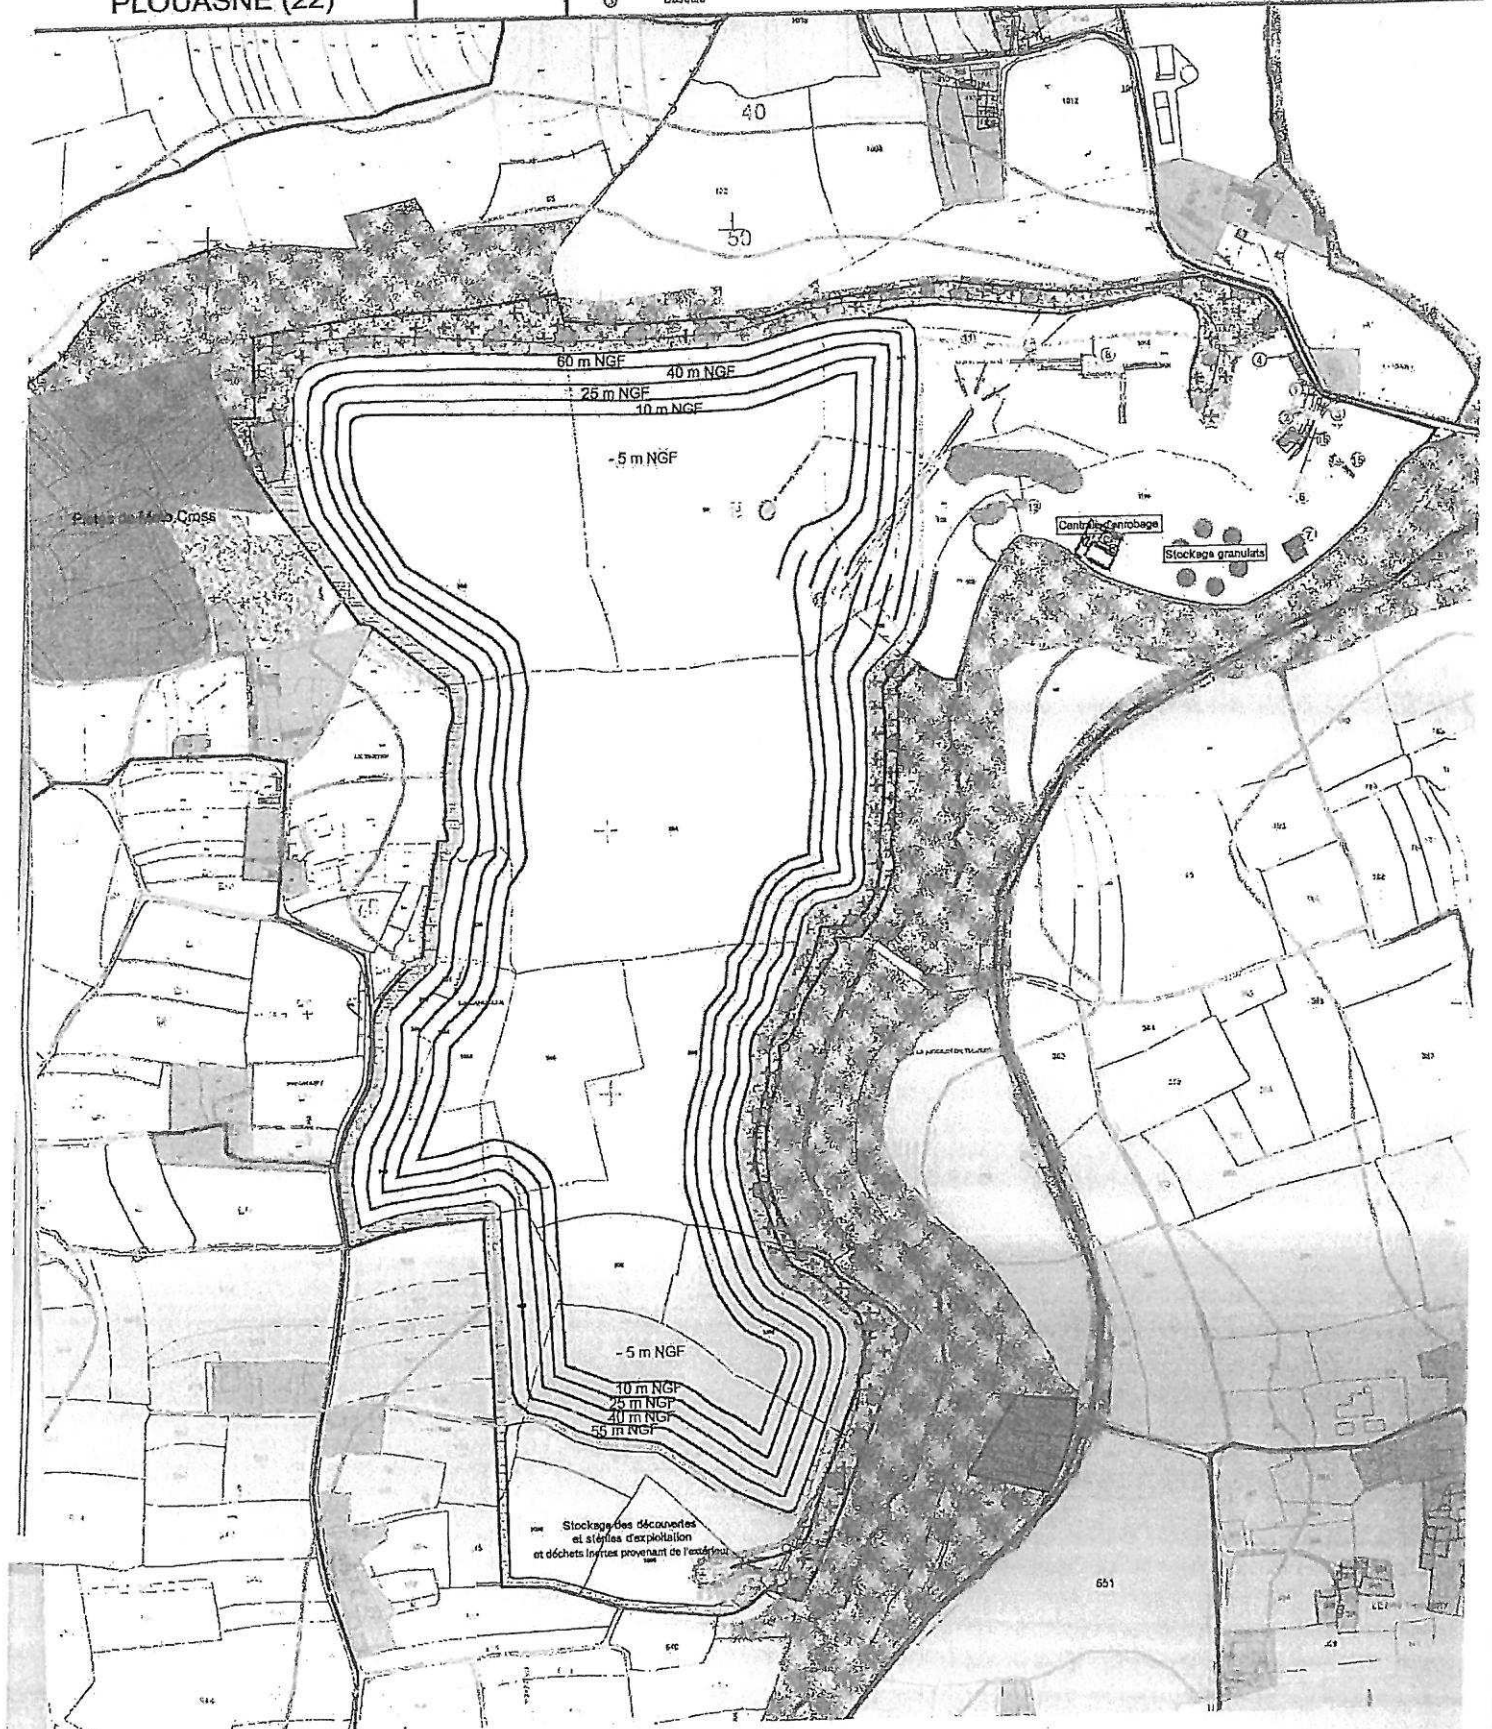

LEGENDE :

CARRIERE

- Périmètre de la carrière
- Fronts remis en état
- Mergons végétalisés
- Espaces végétalisés / Landes
- Bois
- Zones humides
- Bassin profond
- Bassin
- Zone de battement, inondable
- Bassin de stockage des boues de traitement des eaux acides
- Sentier pédagogique de découverte de l'environnement
- * Plateforme - points de vue sur le site
- panneau d'affichage

ABORDS DE LA CARRIERE

- Zone habitée
- Habitations rachetées par Carrières du Vauriffier
- Terrains agricoles
- Elevage porcin (non habité)
- Boisement / Haies bocagères
- Réseau hydrographique
- Routes départementales et communales
- Chemins ruraux
- Courbes altimétriques (m NGF)
- Piste cyclable (Voie Verte)

PLAN REMISE EN ETAT
Echelle 1/ 5 000

SAS Carrières du Vauriffier
Carrières du Vauriffier
PLOUASNE (22)

