



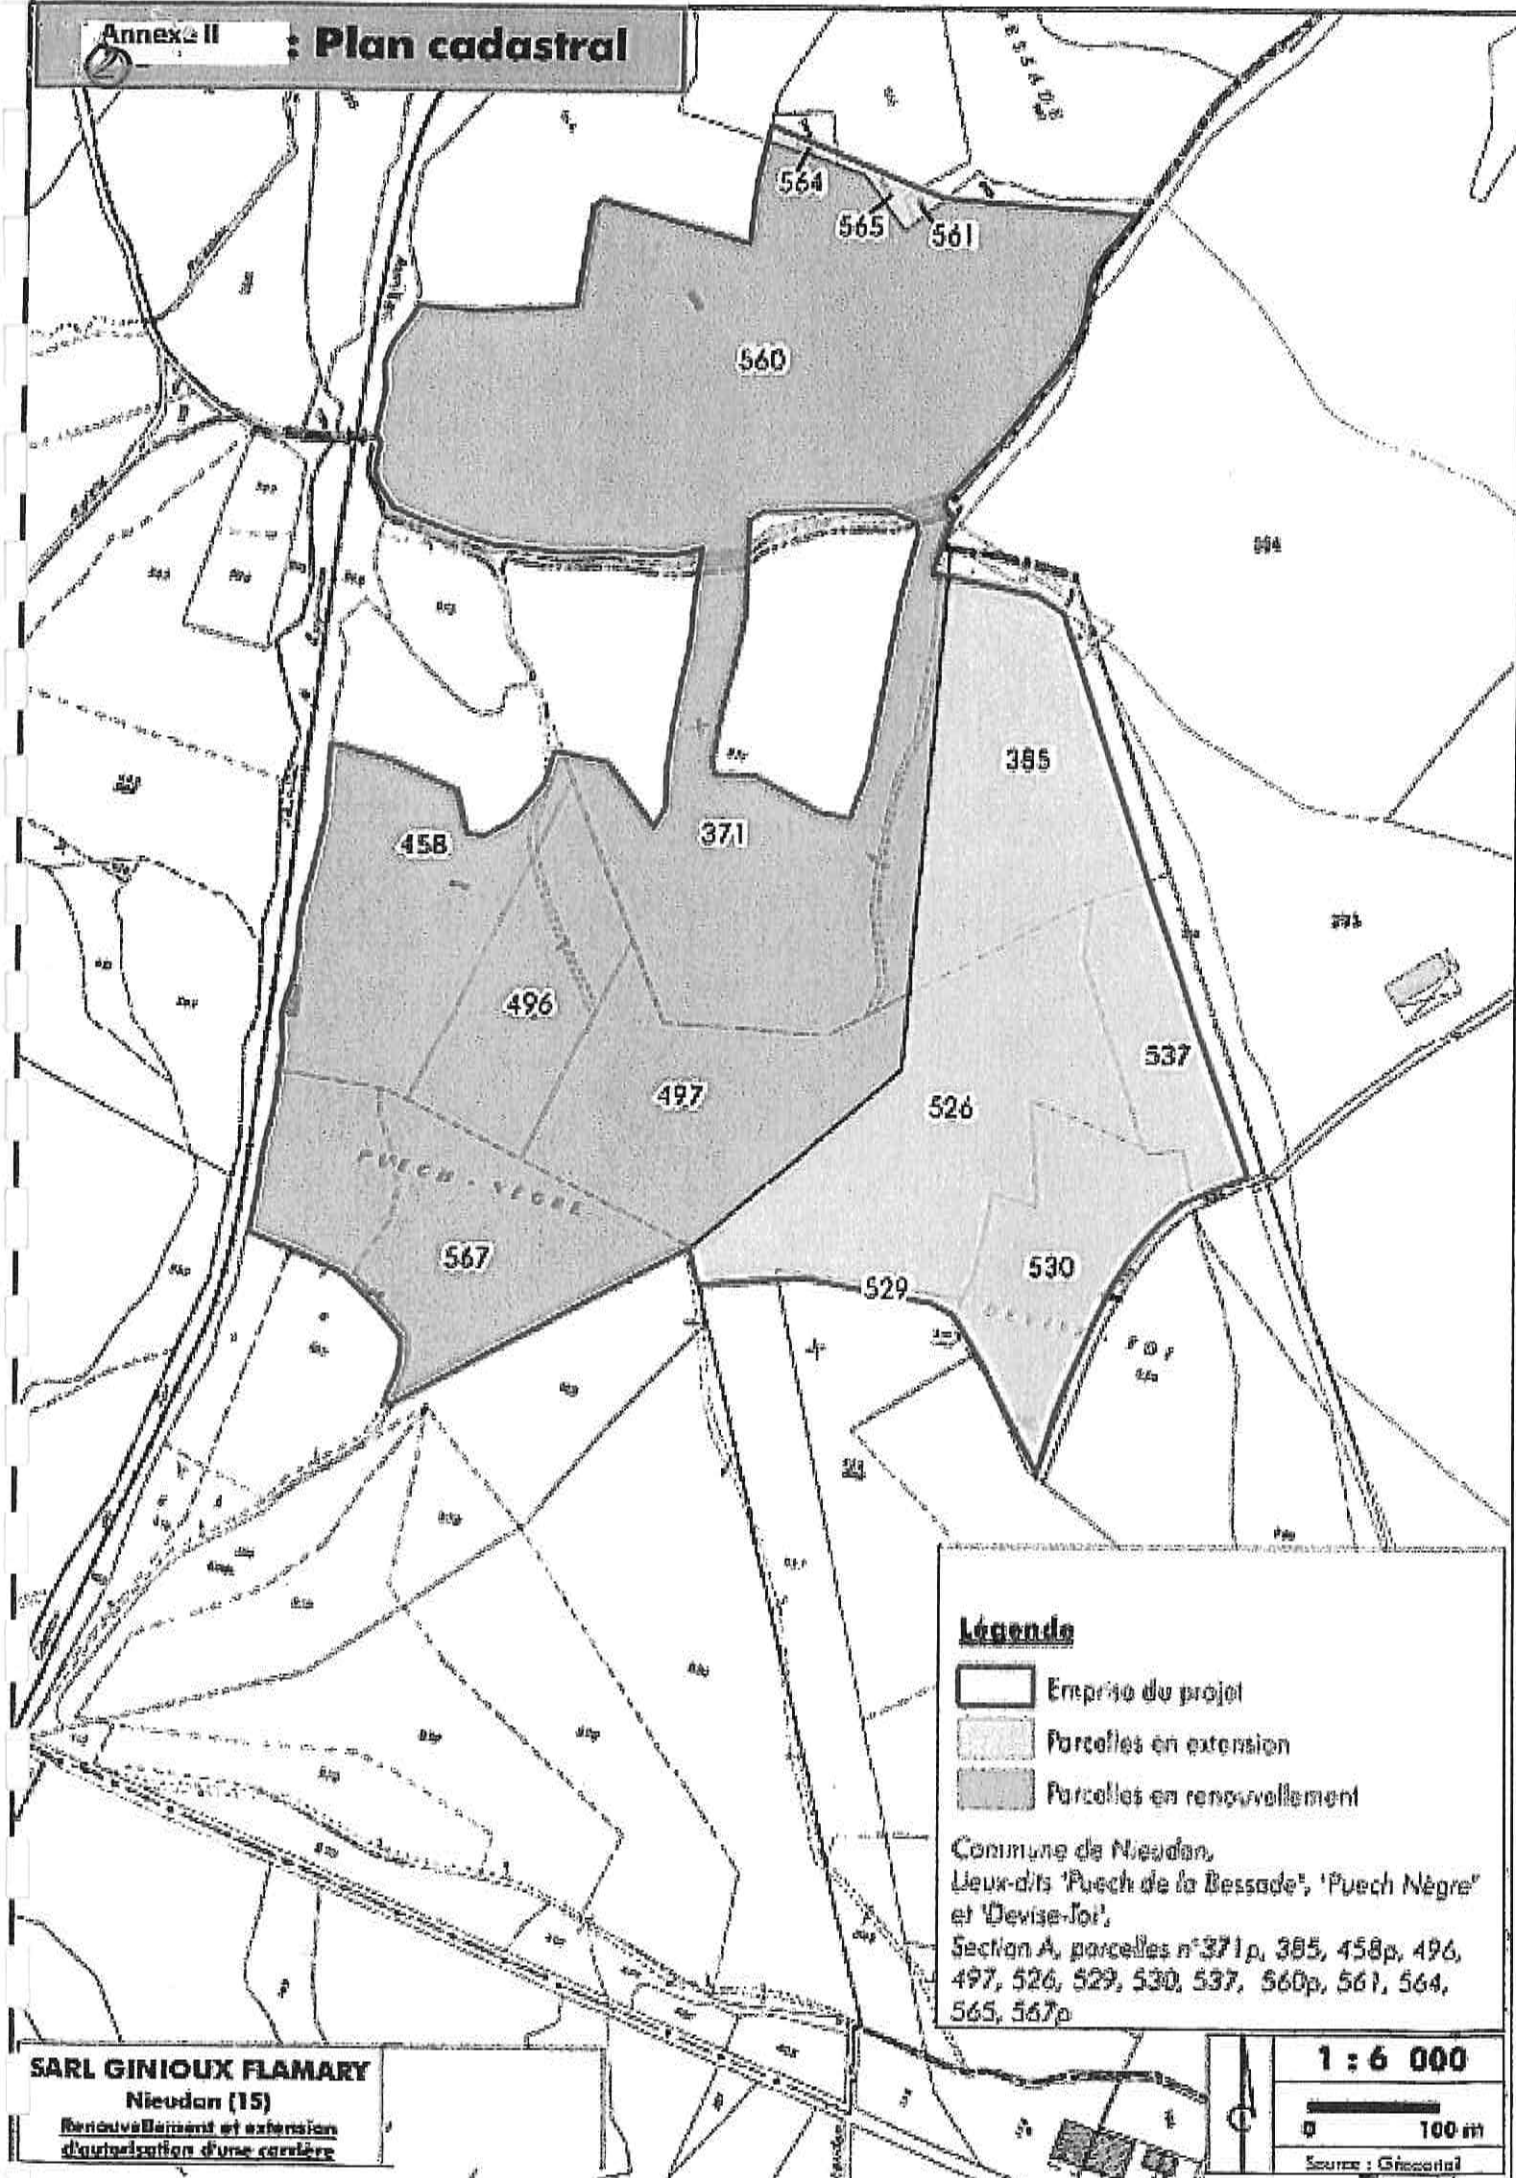

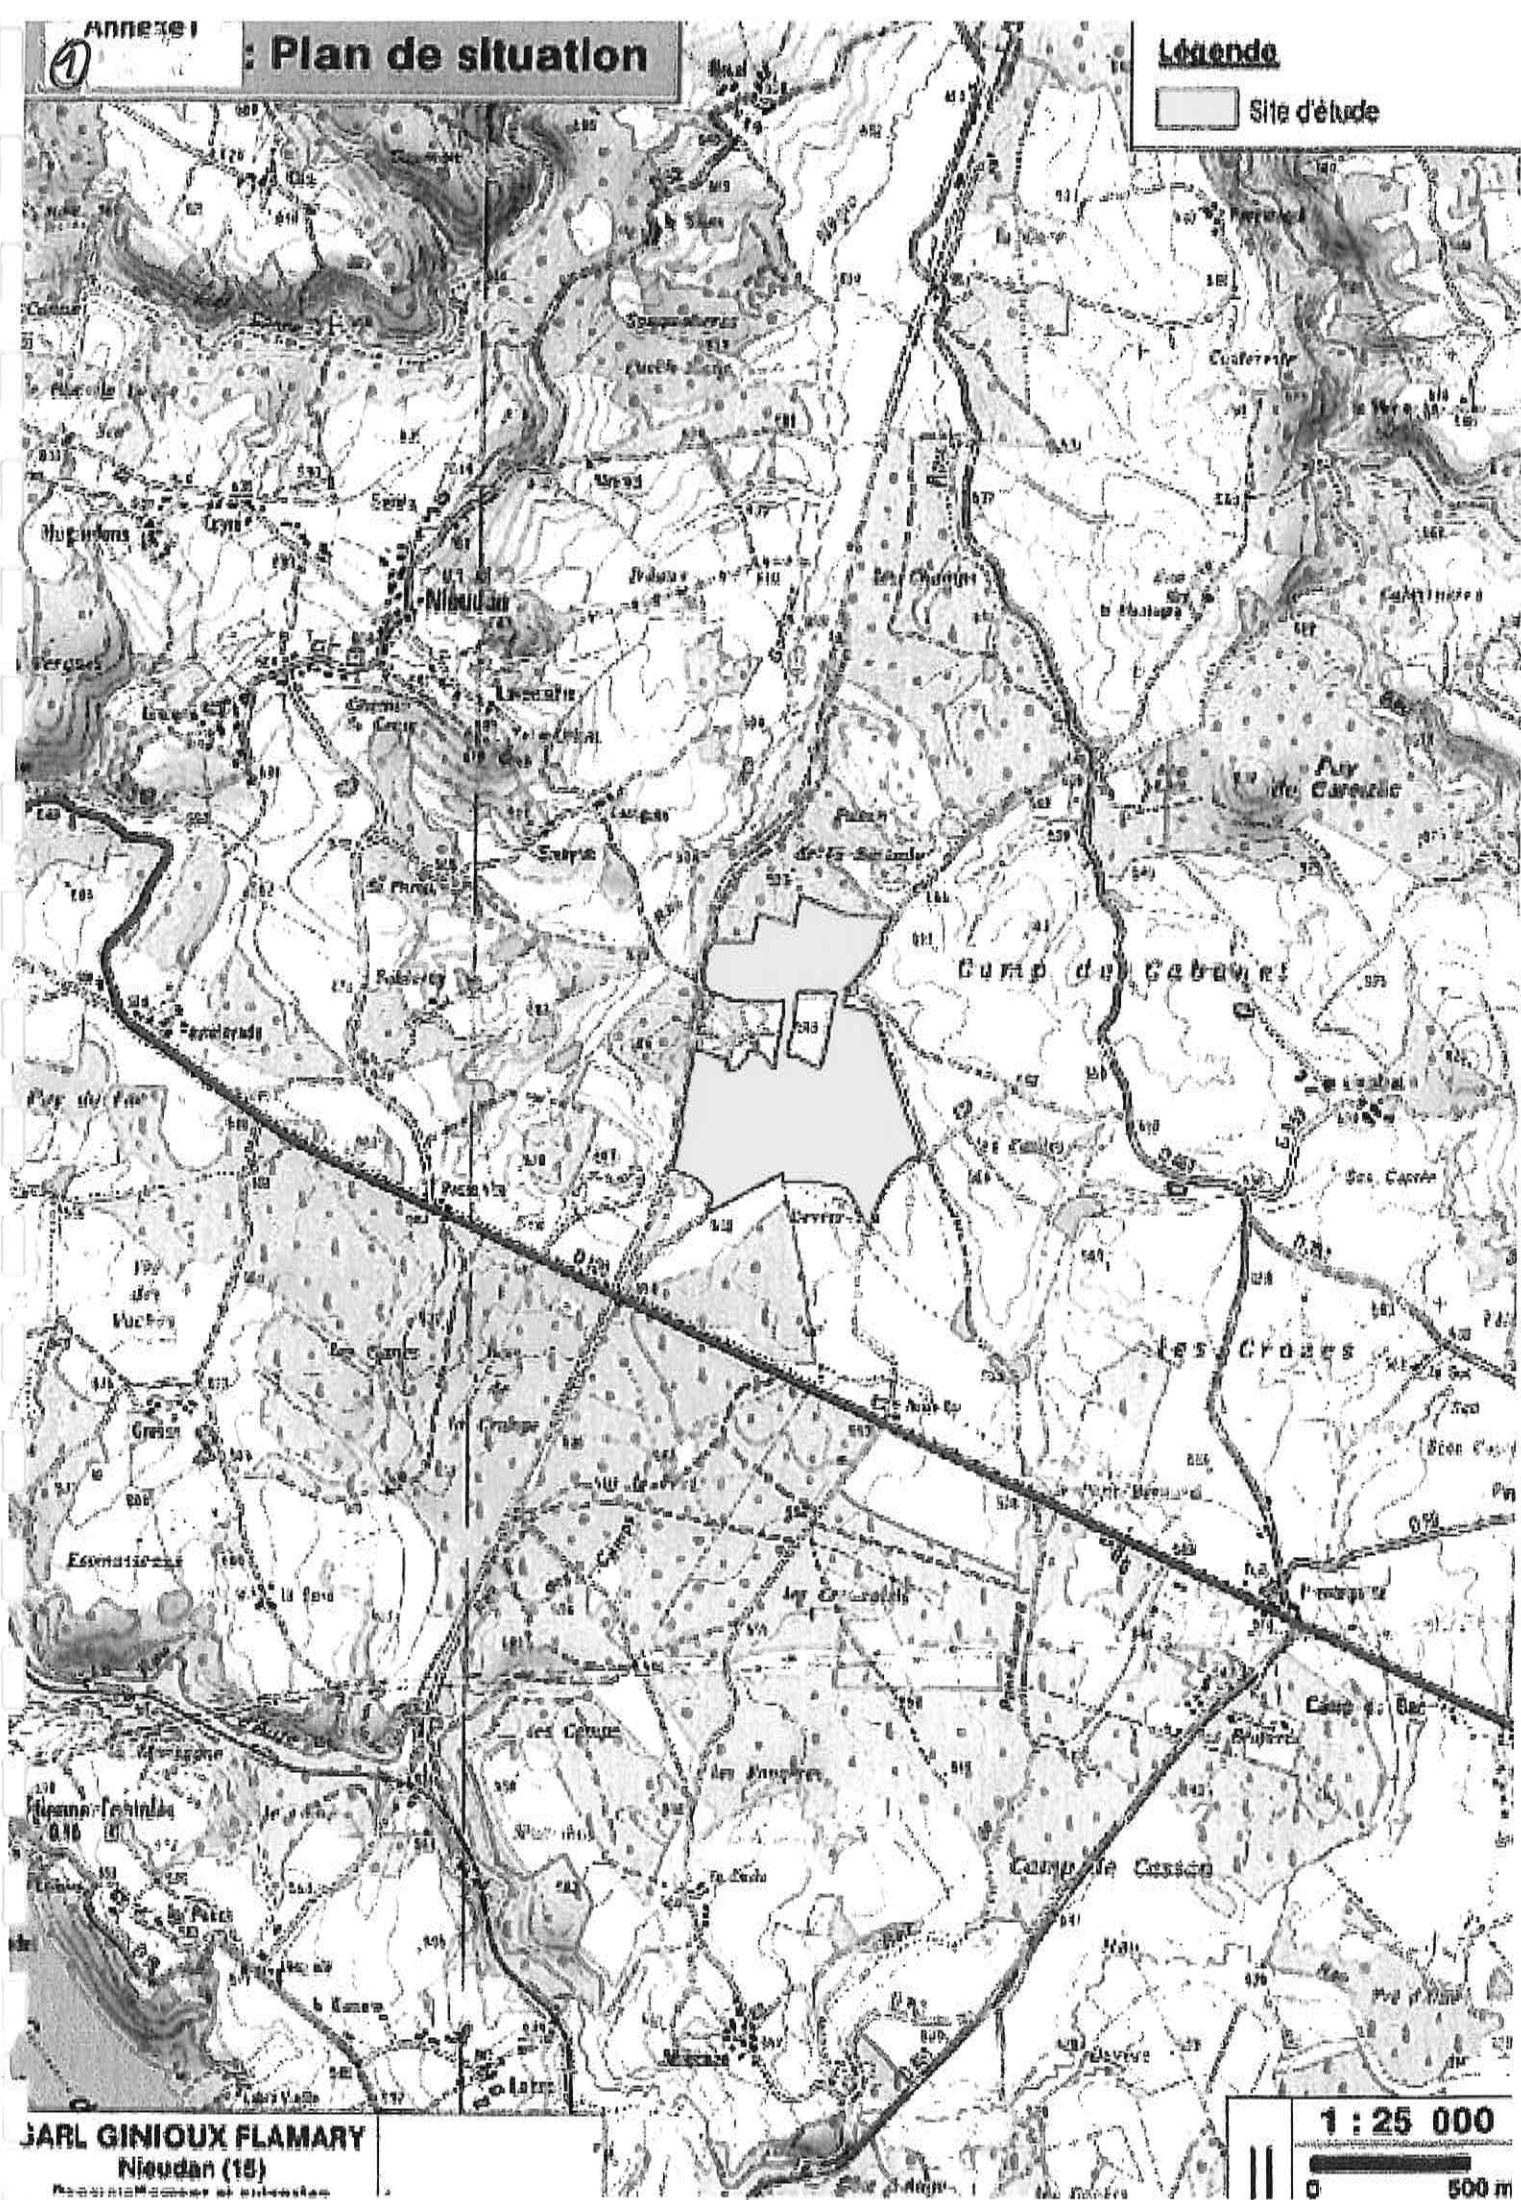




1 : 25 000


500 m






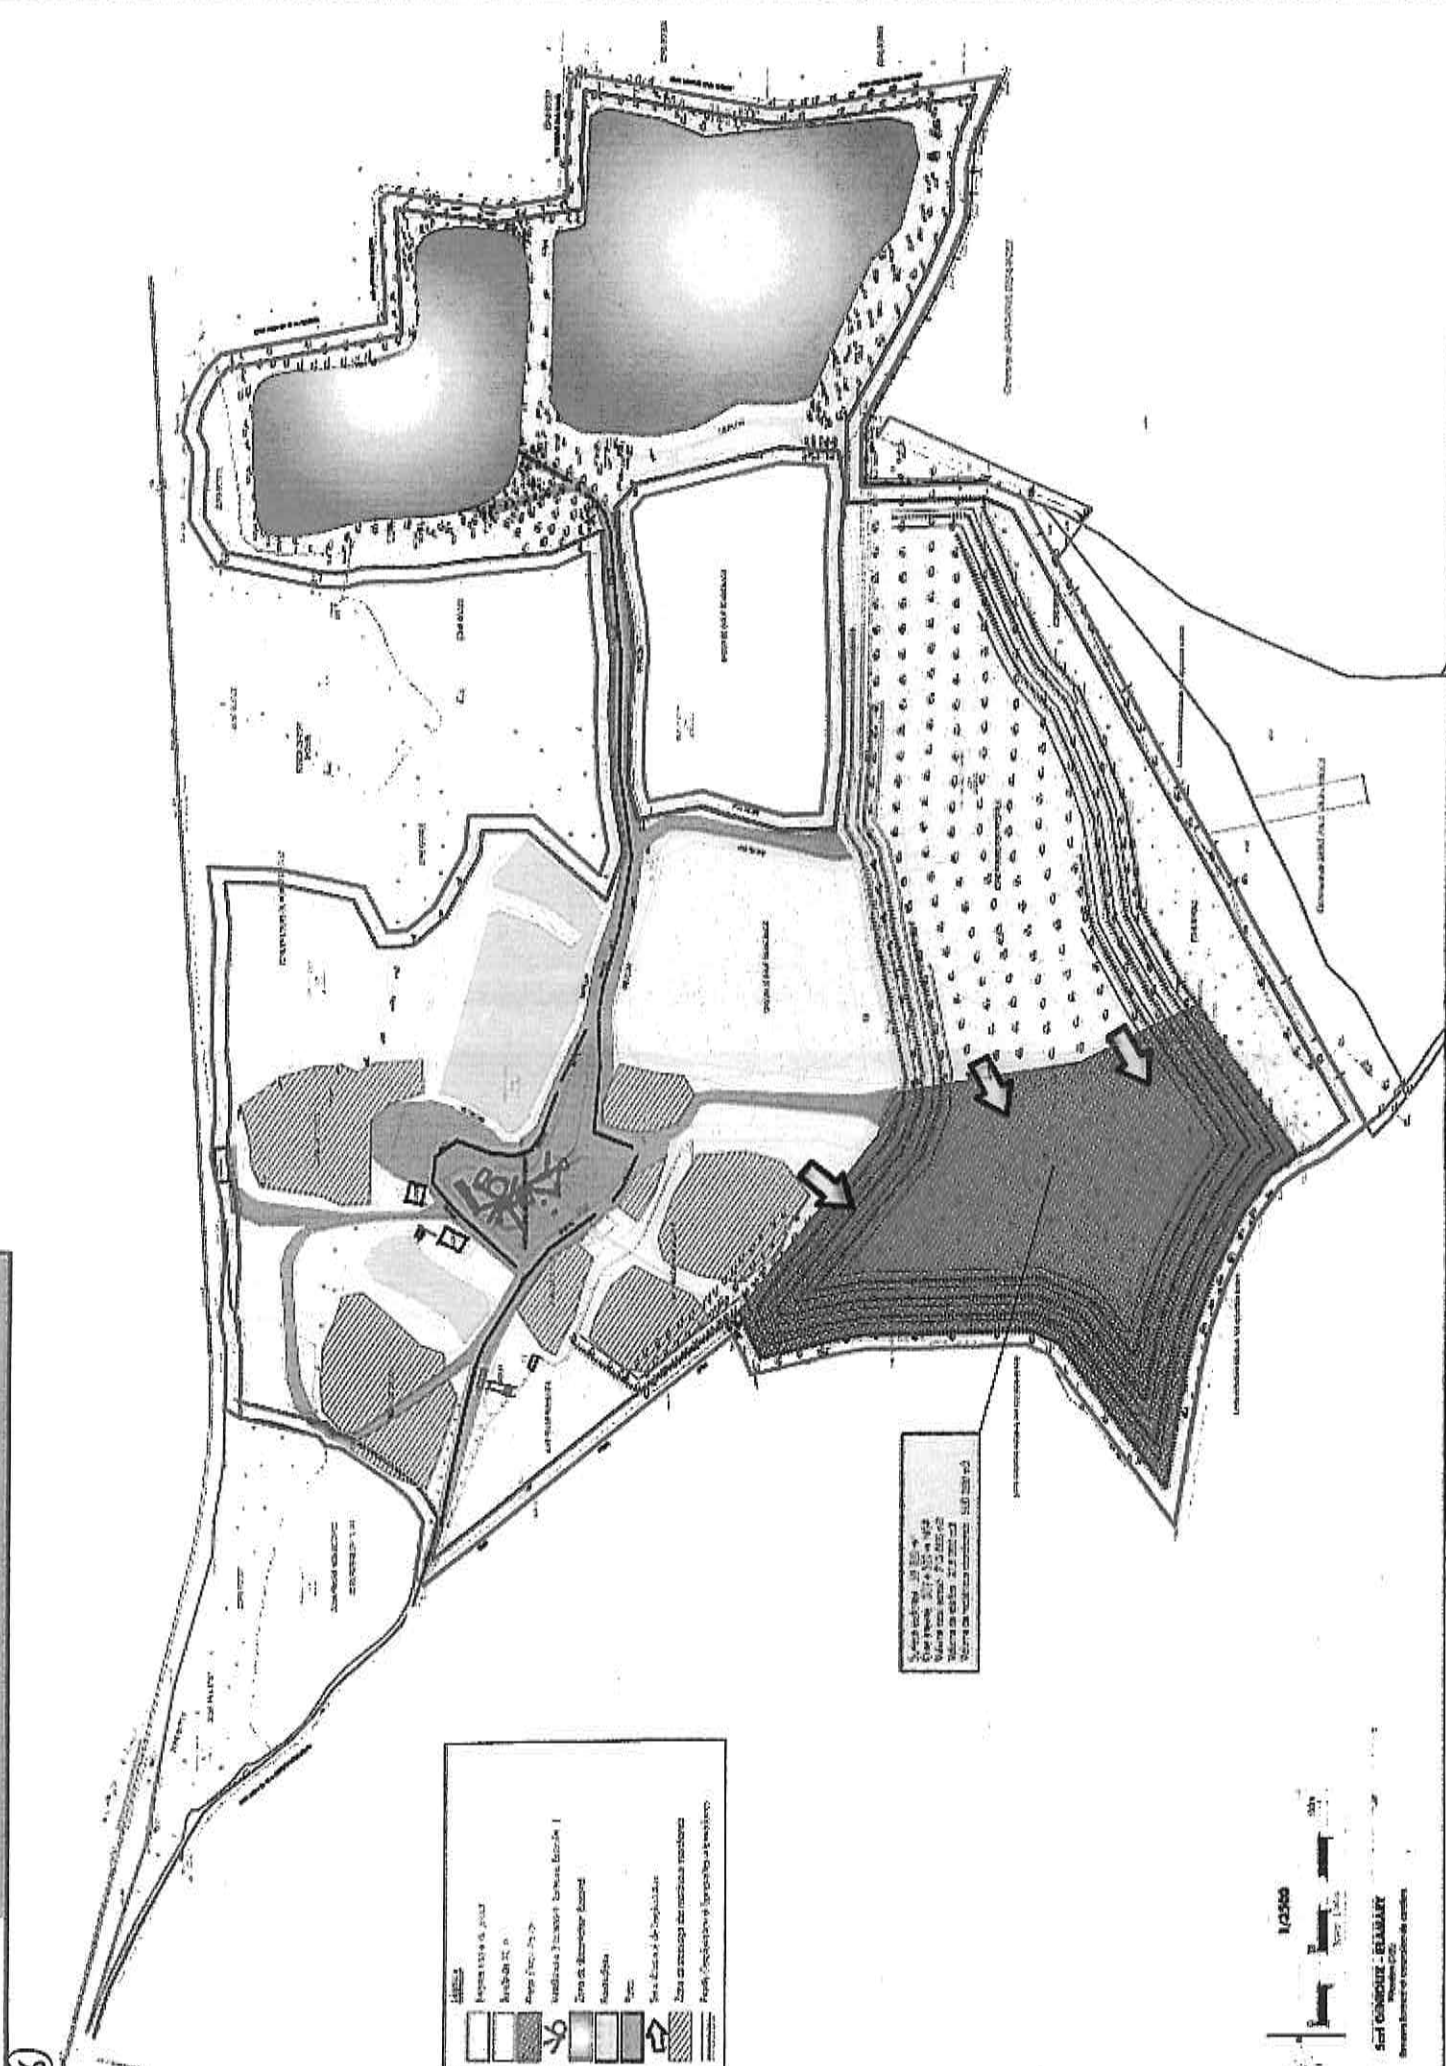


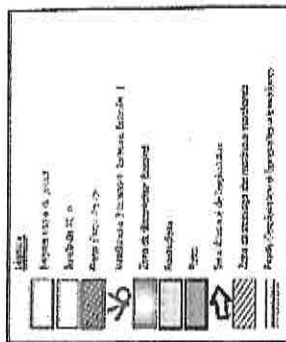

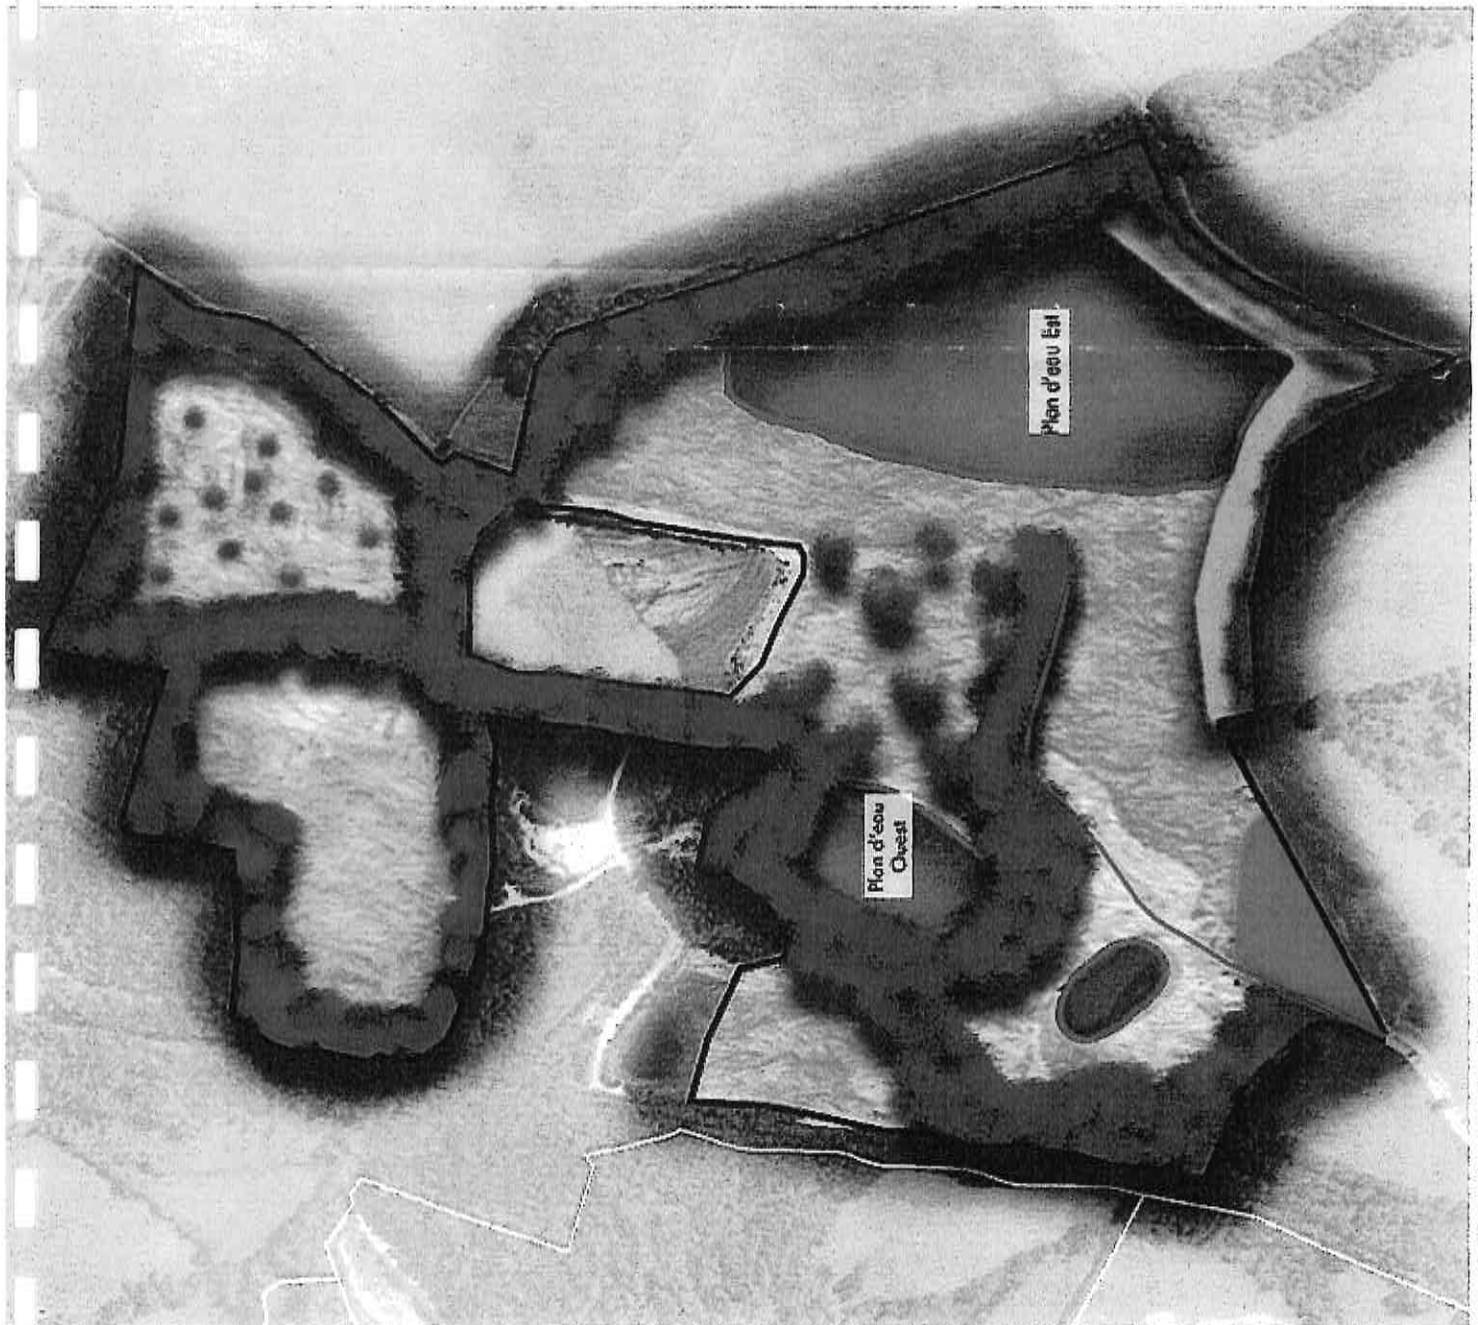

Plan schématique de la remise en état

Légende :

- Plan d'eau
- Falaise
- Piste

250 m



Renouvellement et extension d'exploitation d'une carrière - 2015

Annexe V: schéma de principe des fronts d'exploitation


- Hauteur verticale de front : 10 m
- Angle de pente de front : 55°/horizontale
- Largeur de risbermes : 5 m ou 8 m



Gradin 1 : talus 10 m

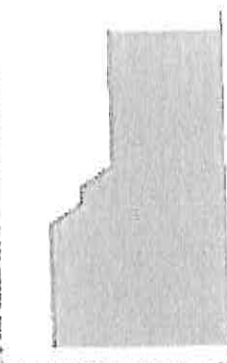


Gradin 1 + 2 : talus 20 m avec risberme 5 m

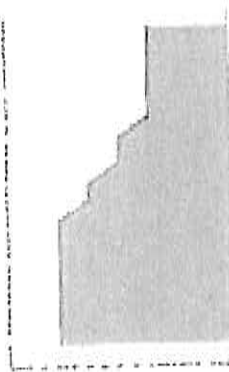

Gradin 1 + 2 + 3

talus 30 m avec risberme 8 m + 8 m

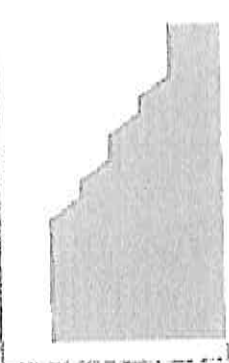

Gradin 1 + 2 + 3 + 4

talus 40 m avec risberme 8 m + 8 m + 8 m + 8 m

protection de l'espèce "Petit Gravelot".

9



Annexe VII: Zones de délaissé pour la protection des corridors écologiques

