ANNEXE 1 – PLAN GÉNÉRAL DU SITE

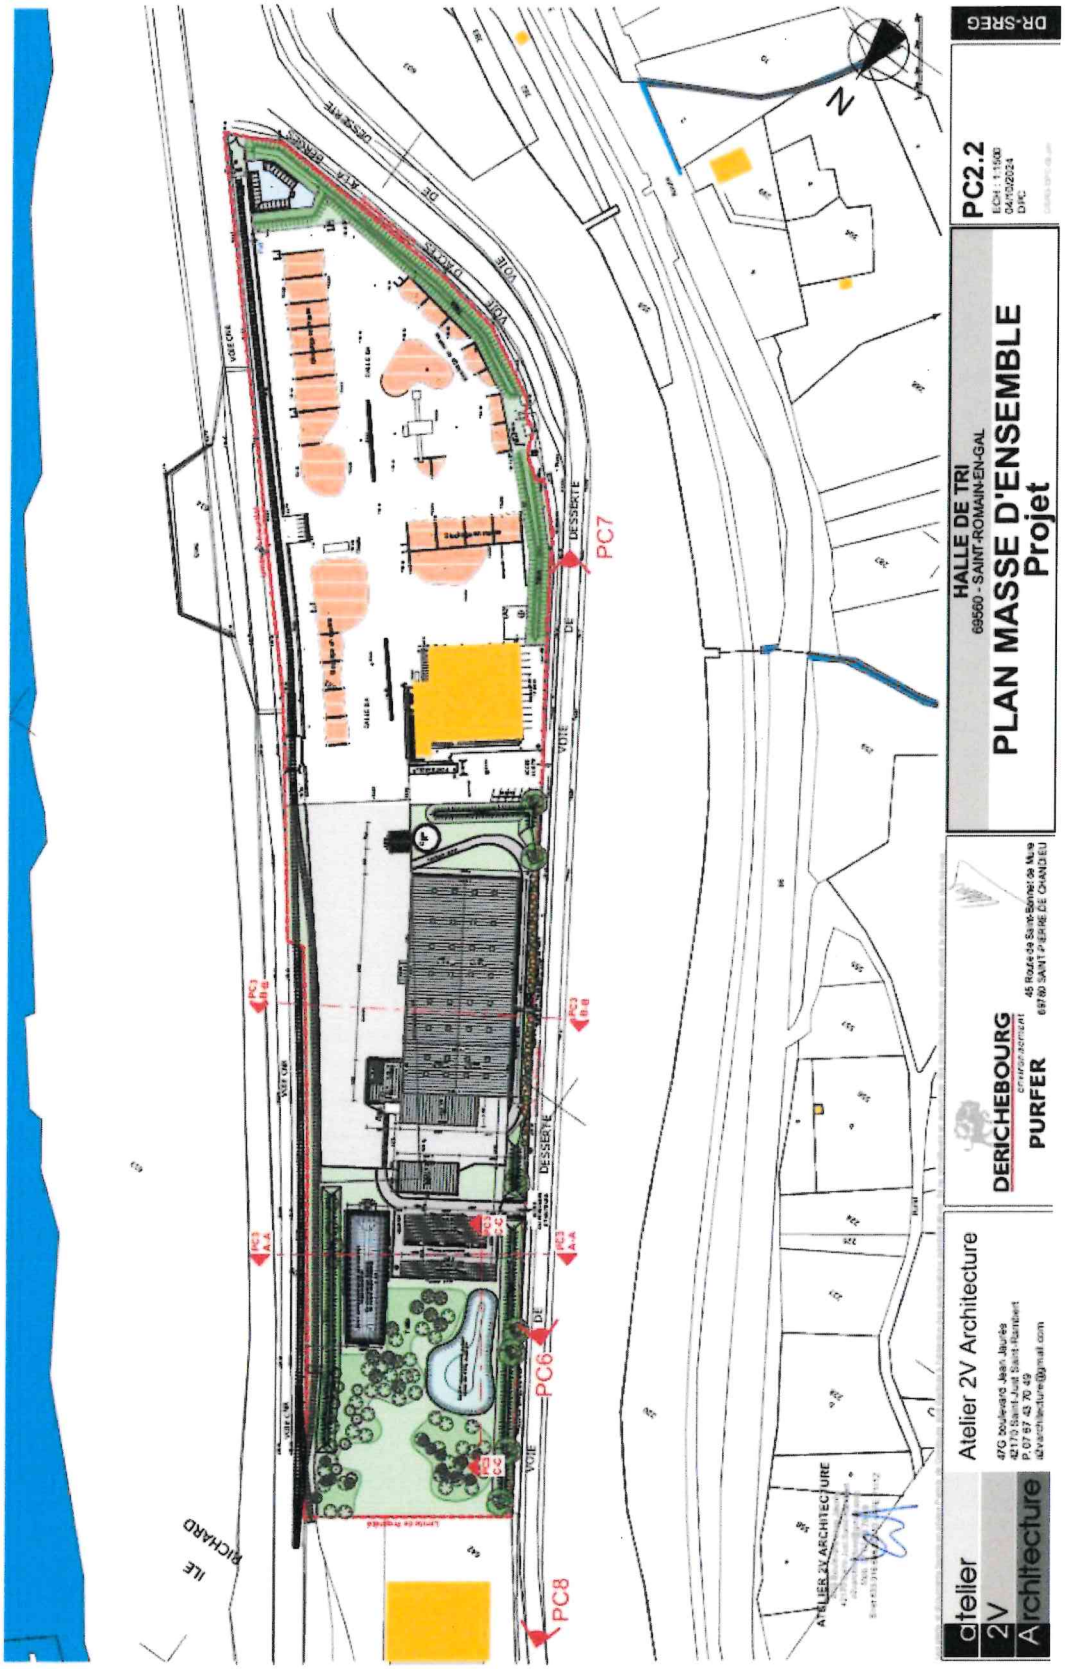

Vu pour être annexé à l'arrêté n° DDPP-DREAL 2026-147 du 14 AOUT 2026

Le préfet

Le Chef de
Service gérant
Pour le préfet et par délégation

Pierre ROSAY

Annexe 1 bis – Plan des stockages de l'activité D3E

Vu pour être annexé à l'arrêté n° DDPP-DREAL 2026-147 du

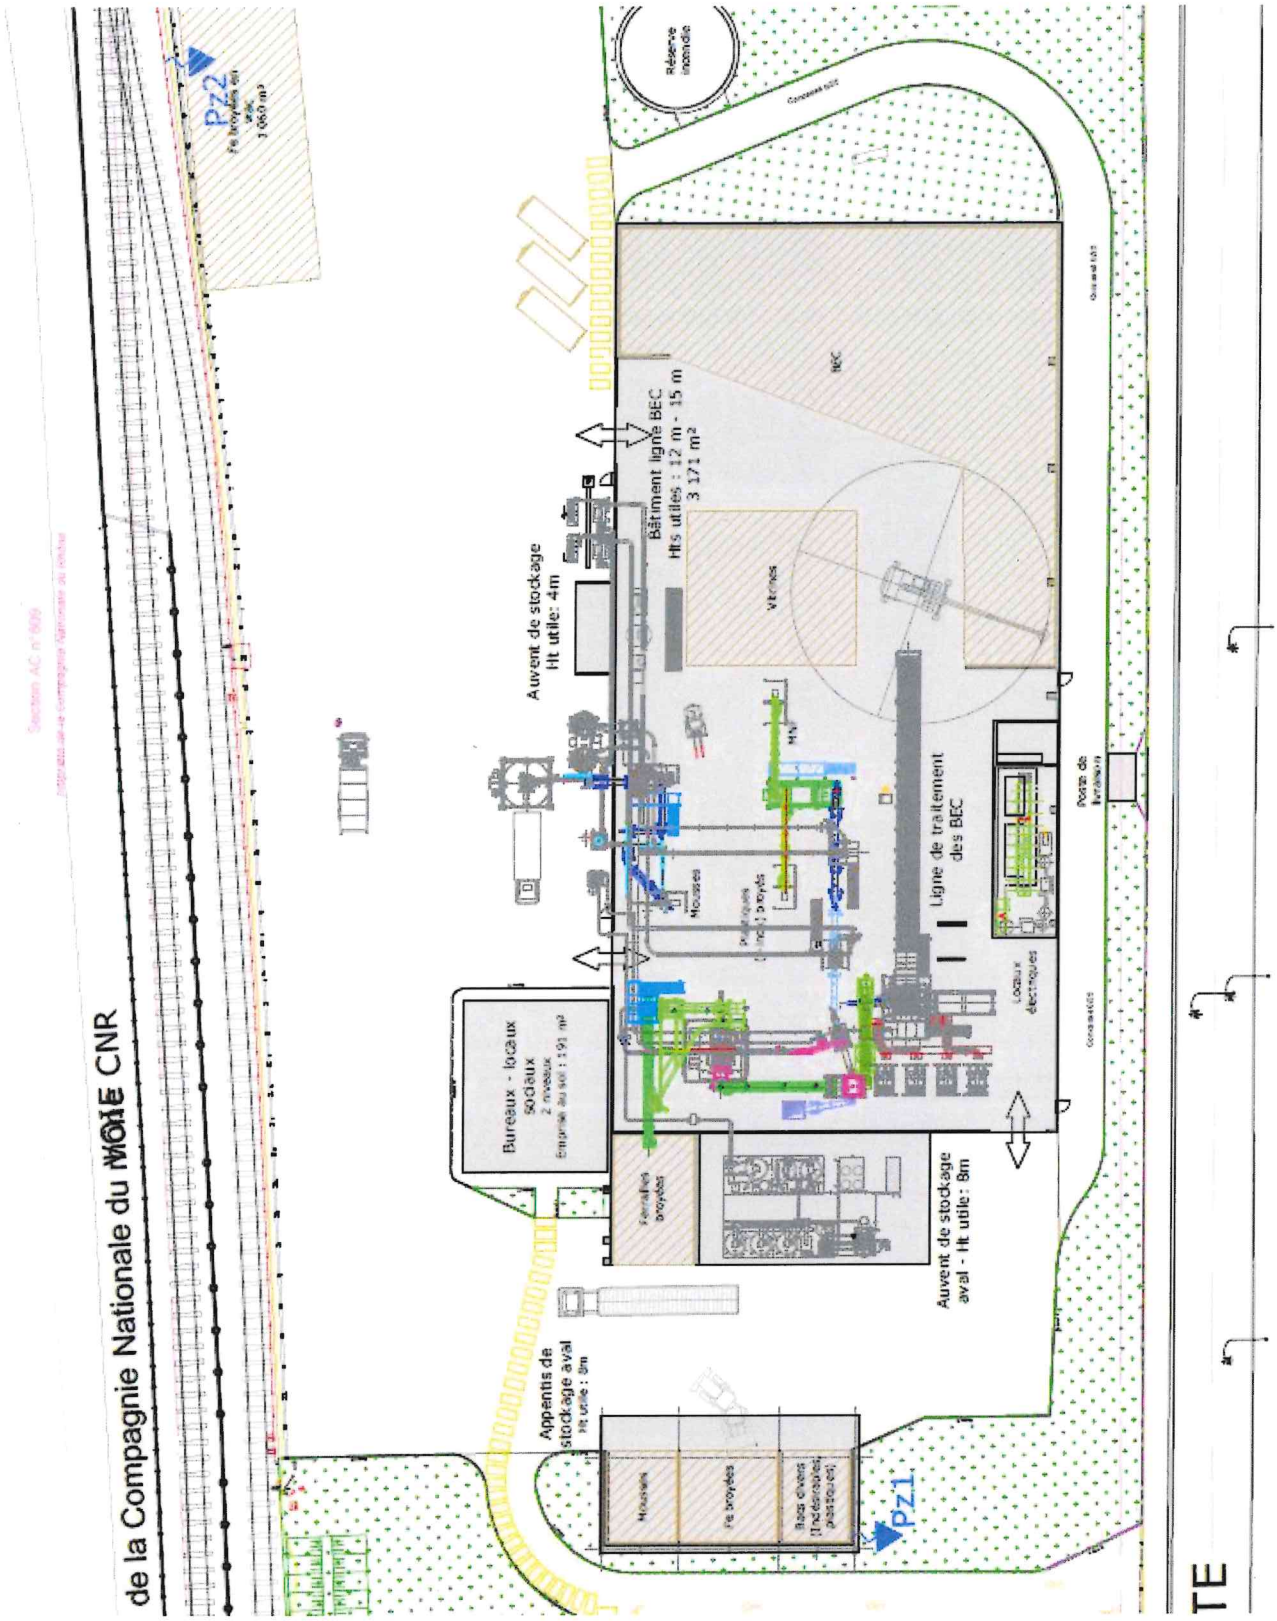

Vu pour être annexé à l'arrêté n° DDPP-DREAL 2026-147 du 14 AOUT 2026

Le préfet

Annexe 1 ter – Plan des stockages de l'activité inox - tournures

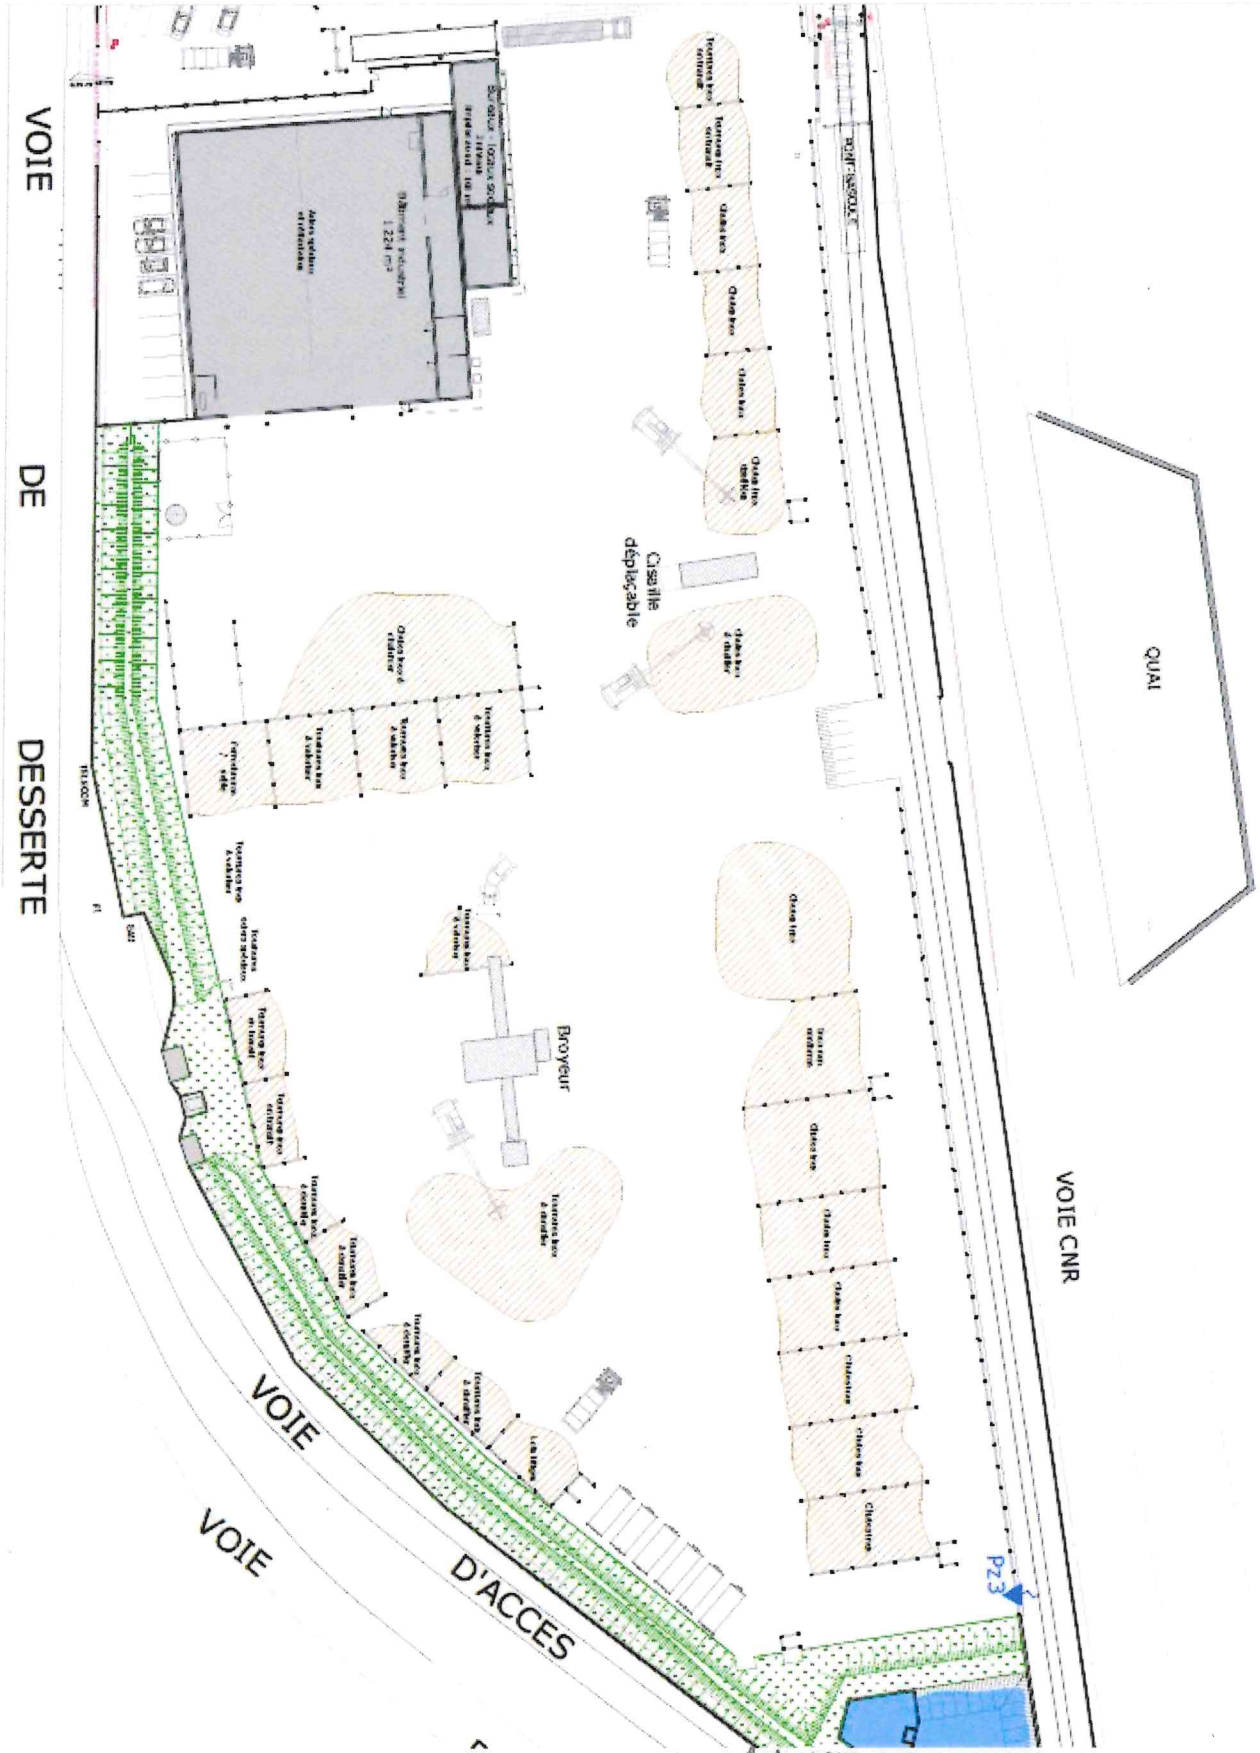

Vu pour être annexé à l'arrêté n° DDPP-DREAL 2026-147 du

14 AOUT 2026

Le préfet

Fabrice ROSAY

Le Préfet
Secrétaire Général
Préfet délégué pour l'égalité des chances

ANNEXE 2 – POINTS DE MESURE DES NIVEAUX SONORES



Vu pour être annexé à l'arrêté n° DDPP-DREAL 2026-147 du 14 AOUT 2026
Le préfet

Le Préfet,
Secrétaire général,
Préfet délégué pour l'égalité des chances

Fabrice ROSAY